



KANAL K2 366,85m

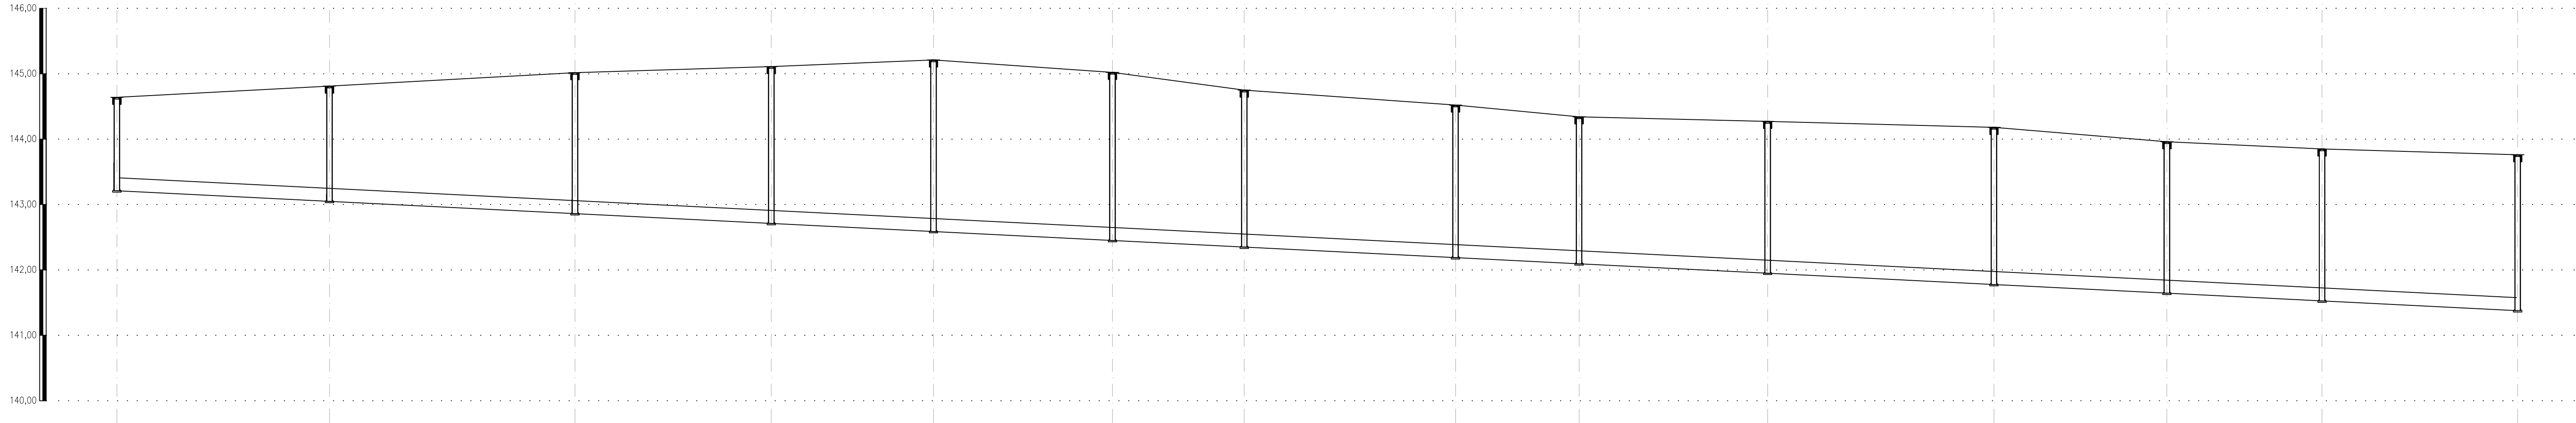

REVIZIJSKI JAŠEK/RAZDALJA(m)	JF01	32.49	JF02	37.51	JF03	30.00	JF04	24.78	JF05	27.35	JF06	20.14	JF07	32.28	JF08	18.88	JF09	28.82	JF10	34.58	JF11	26.42	JF12	23.71	JF13	29.89	JFob
STACIONAŽE	0.00		32.49		70.00		100.00		124.78		152.13		172.27		204.55		223.43		252.25		286.83		313.25		336.96		366.85
KOTA POKROVA	144.64		144.81		145.02		145.11		145.21		145.02		144.75		144.52		144.34		144.27		144.18		143.96		143.85		143.76
VIŠINA JAŠKA	1.43		1.76		2.16		2.40		2.62		2.57		2.40		2.33		2.25		2.32		2.40		2.32		2.32		2.38
KOTA DNA KANALA	143.21		143.05		142.83		142.71		142.59		142.45		142.35		142.19		142.09		141.95		141.78		141.64		141.53		141.38
GLOBINA IZKOPA	1.63		1.96		2.36		2.60		2.82		2.77		2.60		2.53		2.45		2.52		2.60		2.52		2.53		2.58
CEVI IN PADCI		PVC DN 200, i=0.5%		PVC DN 200, i=0.5%		PVC DN 200, i=0.5%		PVC DN 200, i=0.5%		PVC DN 200, i=0.5%		PVC DN 200, i=0.5%		PVC DN 200, i=0.5%		PVC DN 200, i=0.5%		PVC DN 200, i=0.5%		PVC DN 200, i=0.5%		PVC DN 200, i=0.5%		PVC DN 200, i=0.5%		PVC DN 200, i=0.5%	

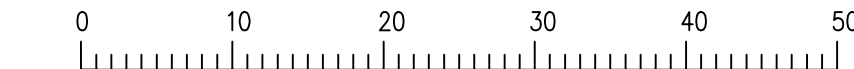

PROJEKTANT:	mprojekt, projektiranje, nadzor, svetovanje, Matjaž Avšič s.p., Hrastinska pot 46, 8250 Brežice		
INVESTITOR:	Občina Brežice, Cesta prvih borcev 18, 8250 Brežice		
NAROČNIK:	Občina Brežice, Cesta prvih borcev 18, 8250 Brežice		
OBJEKT:	SEKUNDARNA KANALIZACIJA DOBOVA		
VRSTA GRADNJE:	NOVOGRADNJA		
ODGOVORNI PROJEKTANT:	Matjaž Avšič dipl.inž.gr., IZS–G–2113		
VRSTA PROJ. DOKUMENTACIJE:	PZI		
VRSTA NAČRTA, ŠT. PROJEKTA:	3.1 NAČRT FEKALNE KANALIZACIJE, 26/16		
MERILO:	1:500	Št.risbe:	5.08
DATUM:	avgust 2017		

VZDOLŽNI PROFIL FEKALNE KANALIZACIJE KANAL K2