




PREREZ B-B

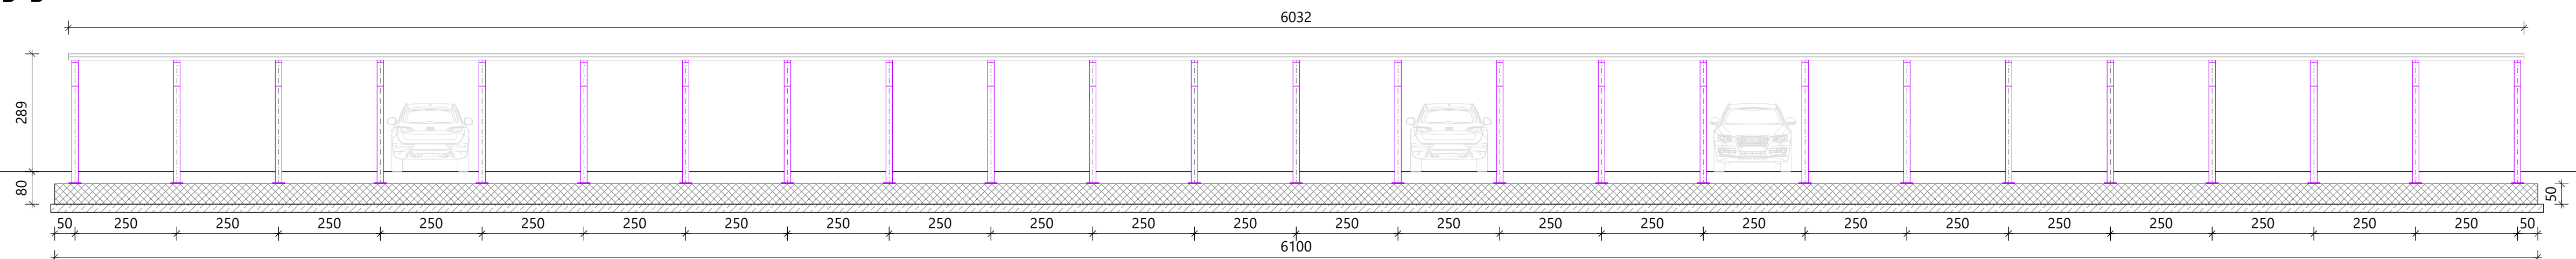


TLORIS

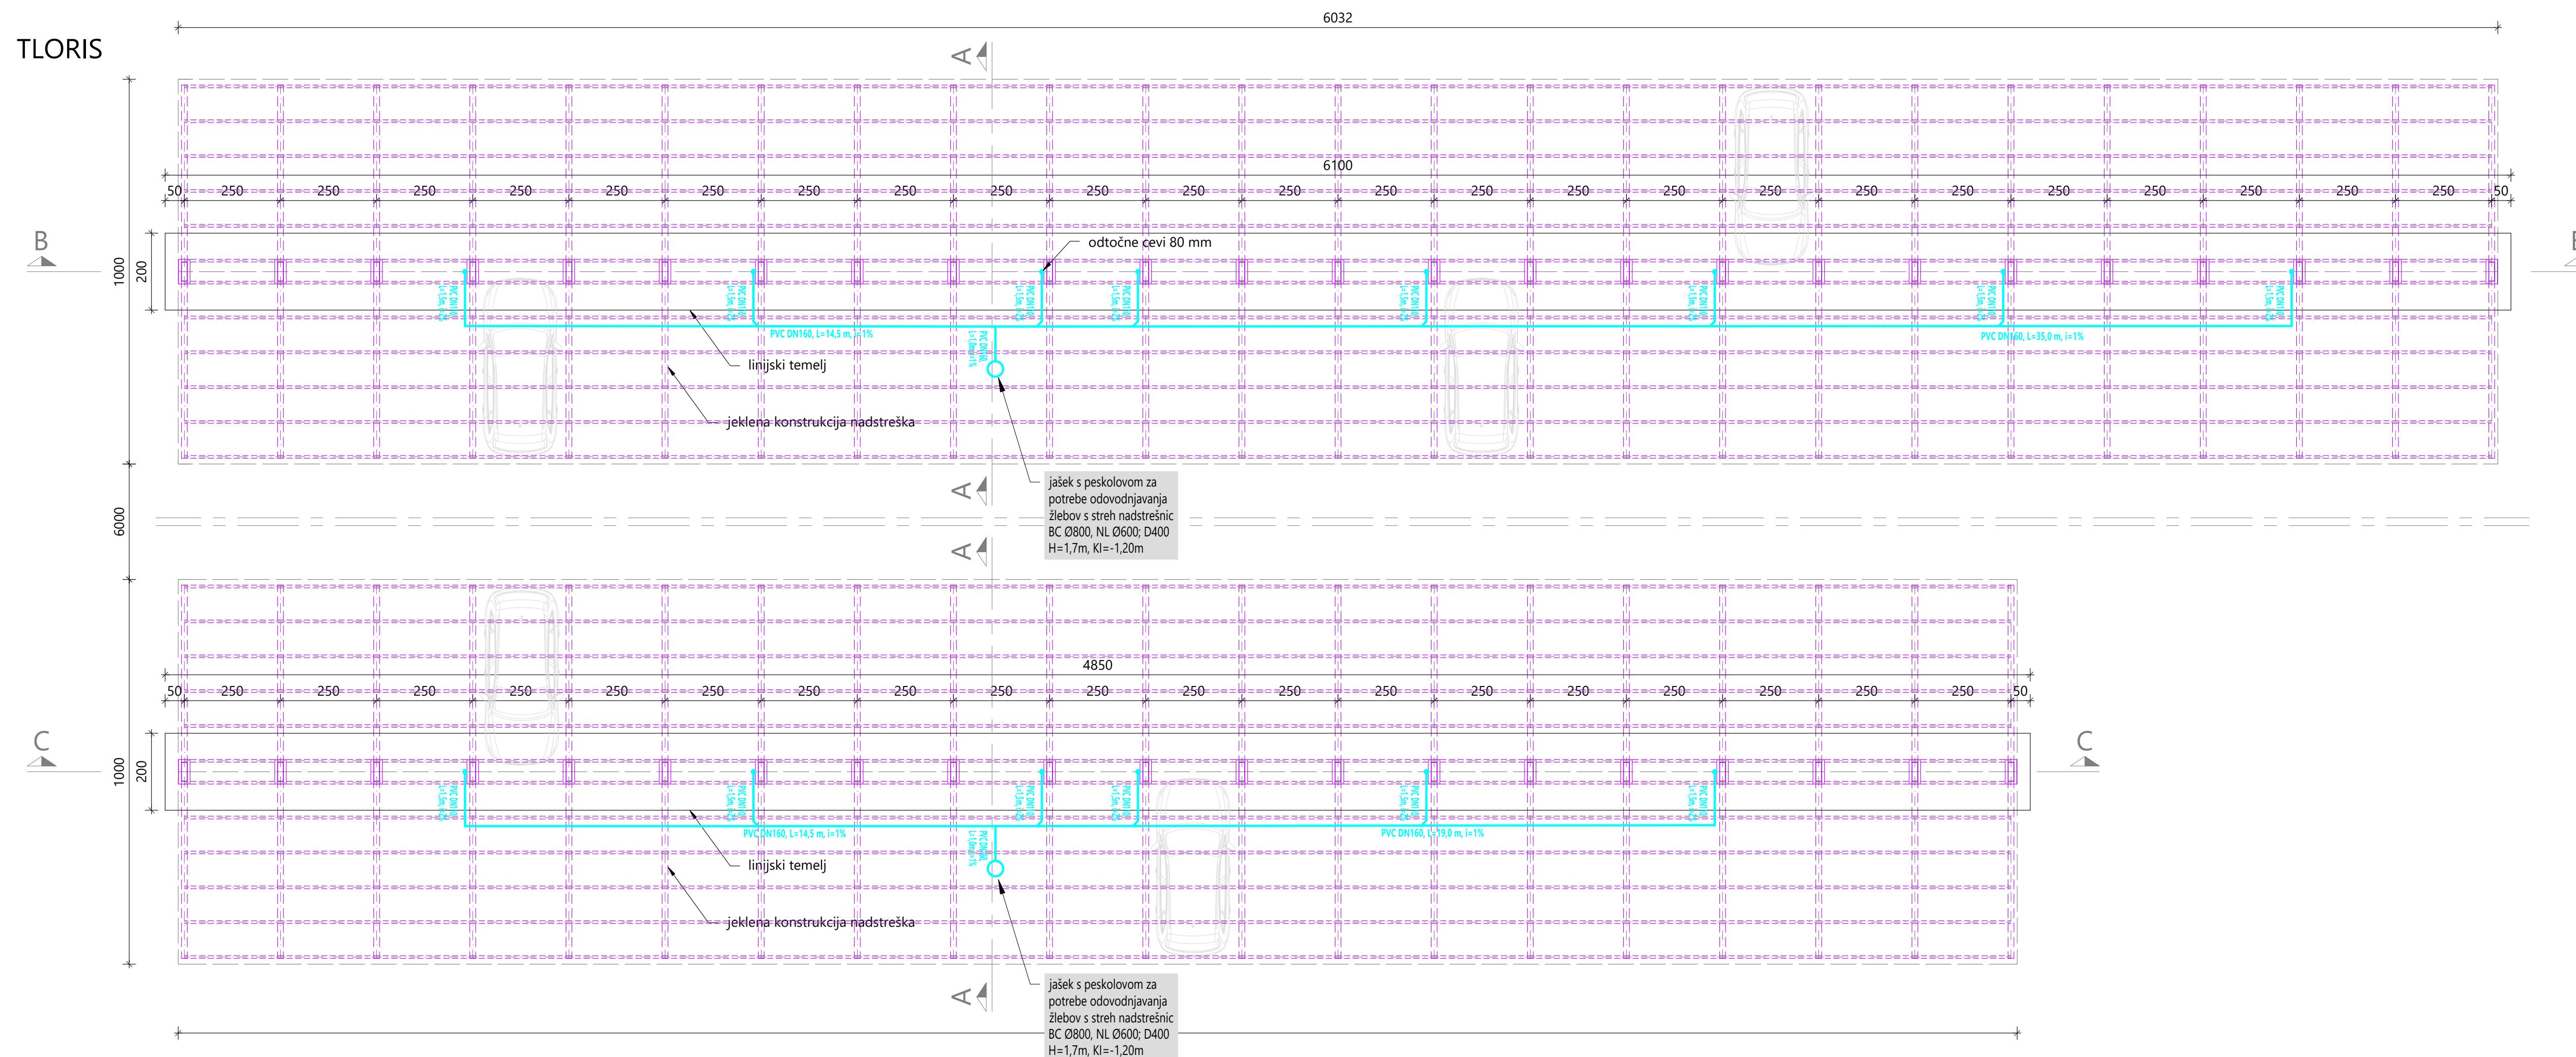

PREREZ C-C

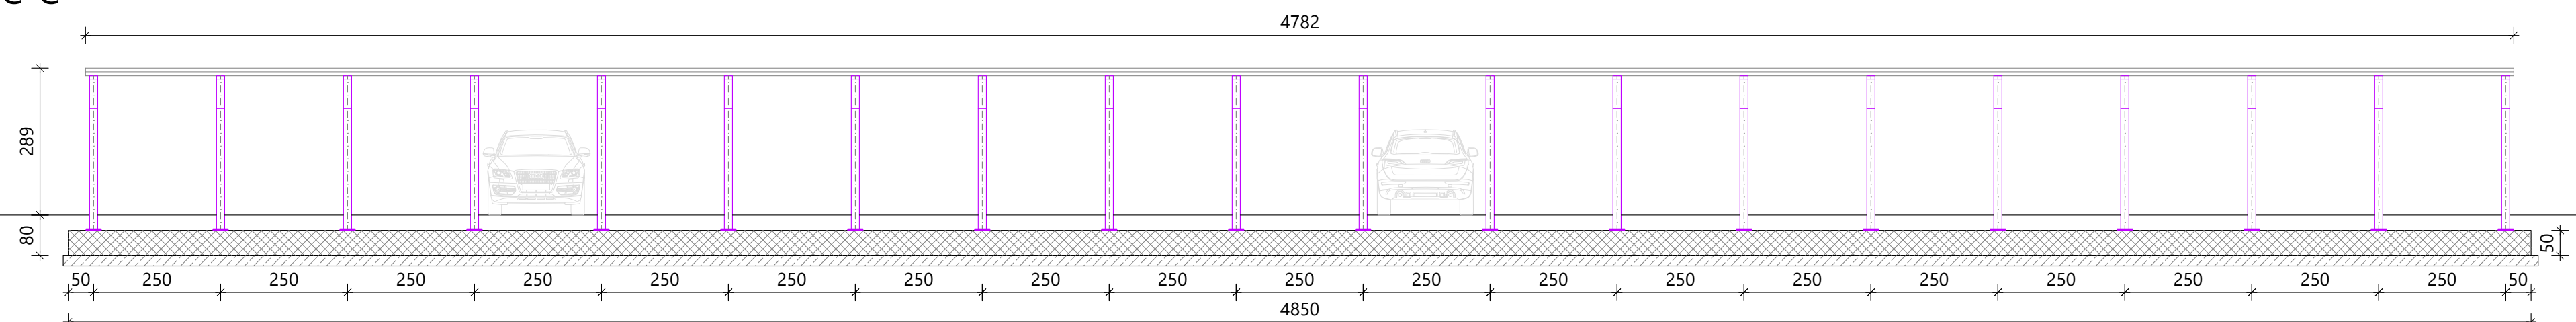

AKSONOMETRIJA

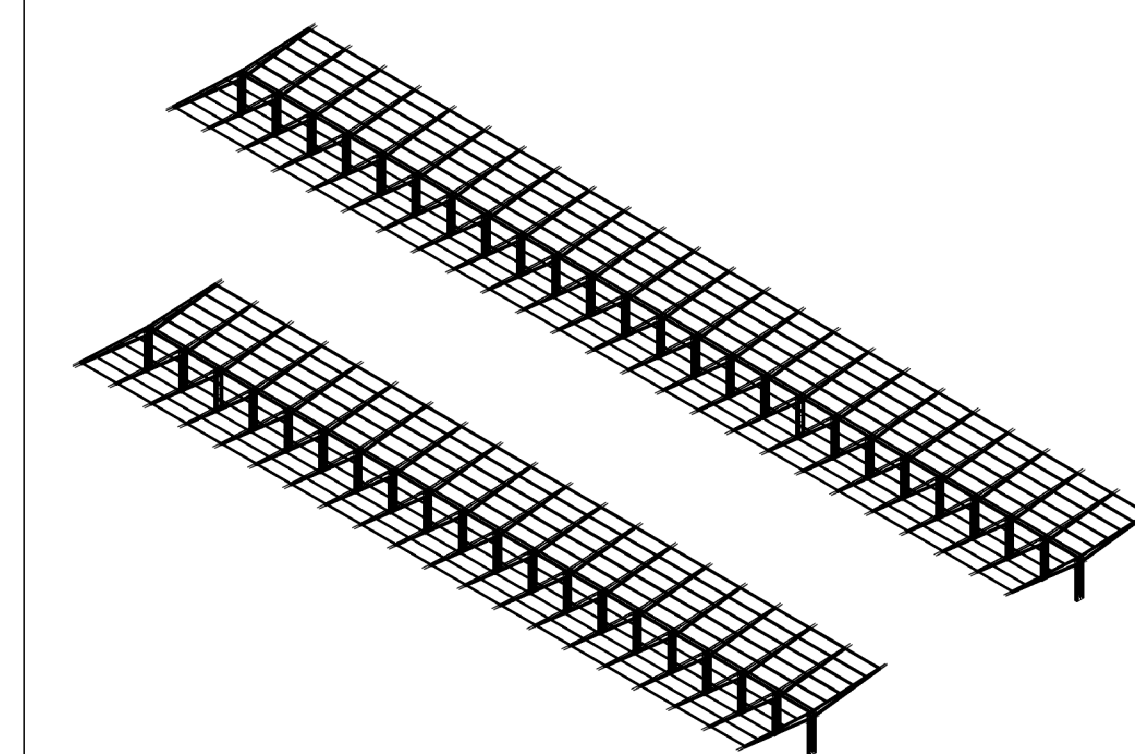

| | | | | | |
|--------------------------|--|----------------|--|-------|--|
| sprememba | | opis spremembe | | datum | |
| projektant | | |   <div>Občina Brežice Cesta prvih borcev 18 8250 Brežice</div> | | |
| vodja projektiranja | | | ANITA KAPLAN, mag.inž.inž.grad., IZS G-4926 | | |
| pooblaščen strokovnjak | | | IGOR ČRNUGELJ, univ.dipl.inž.arh., PA PPN ZAPS 1079 | | |
| sodelavci | | | mag. ZORAN GAJSKI, univ.dipl.gosp.inž., IZS G-3043 | | |
| naziv gradnje | | | IZGRADNJA PARKIRIŠČA S FOTONAPETNOSTNO ELEKTARNO PRI SPOŠNI BOLNIŠNICI BREŽICE IN ZD BREŽICE | | datum |
| vrsta proj.dokumentacije | | | PZI | | maj 2026 |
| načrt | | | 1 NACRT S PODROČJA ARHITEKTURE - NADSTREŠNICI | | id. ozn. proj. dok. PR-3/2026 |
| grafični prikaz | | | NADSTREŠNICA ZA AVTOMOBILE TLOORIS, PREREZA B-B in C-C | | <div>številka načrta PR-3-1/2026</div> <div> <div>merilo</div> <div>id. ozn. gr. prikaza</div> </div> <div> <div>1:100</div> <div>1:1</div> </div> |