

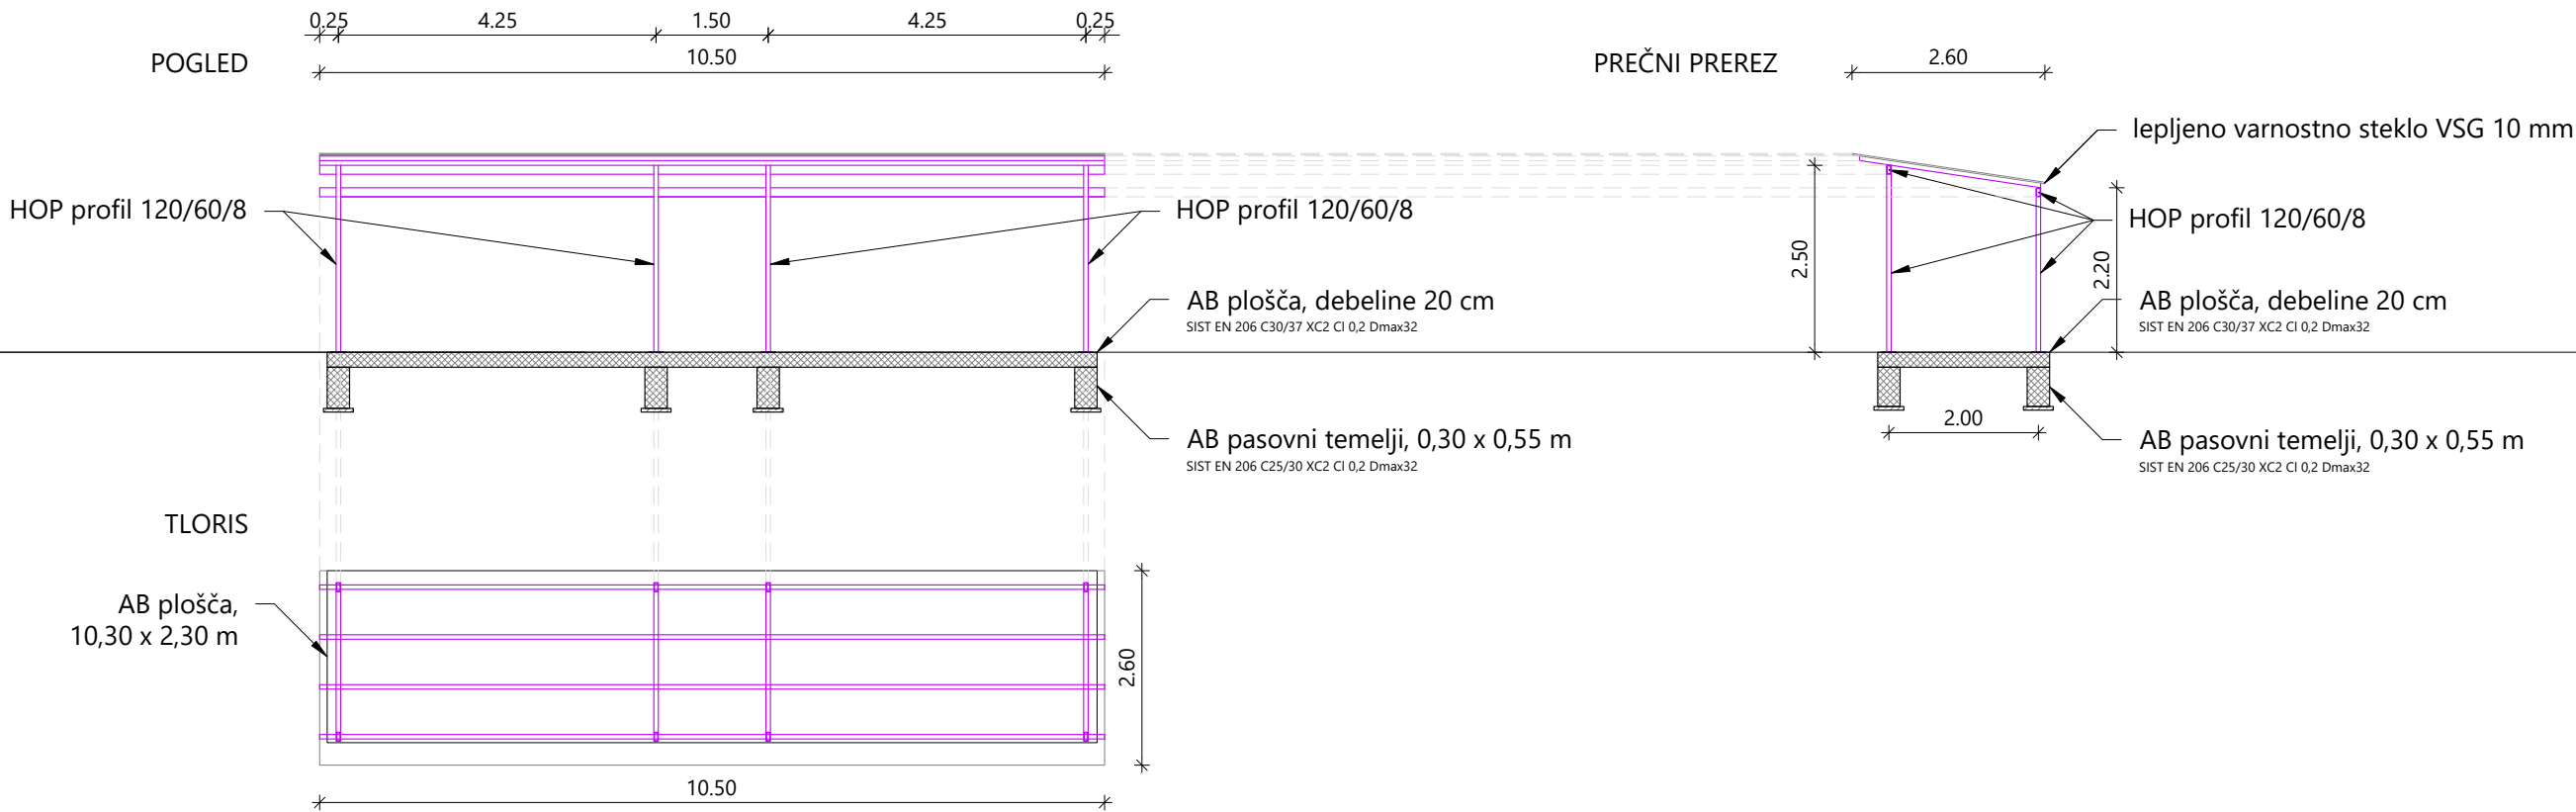


Izposojevalnica s portalom
za 10 električnih koles

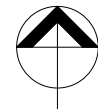

Kolesarnica - 6 stojal
za navadna kolesa

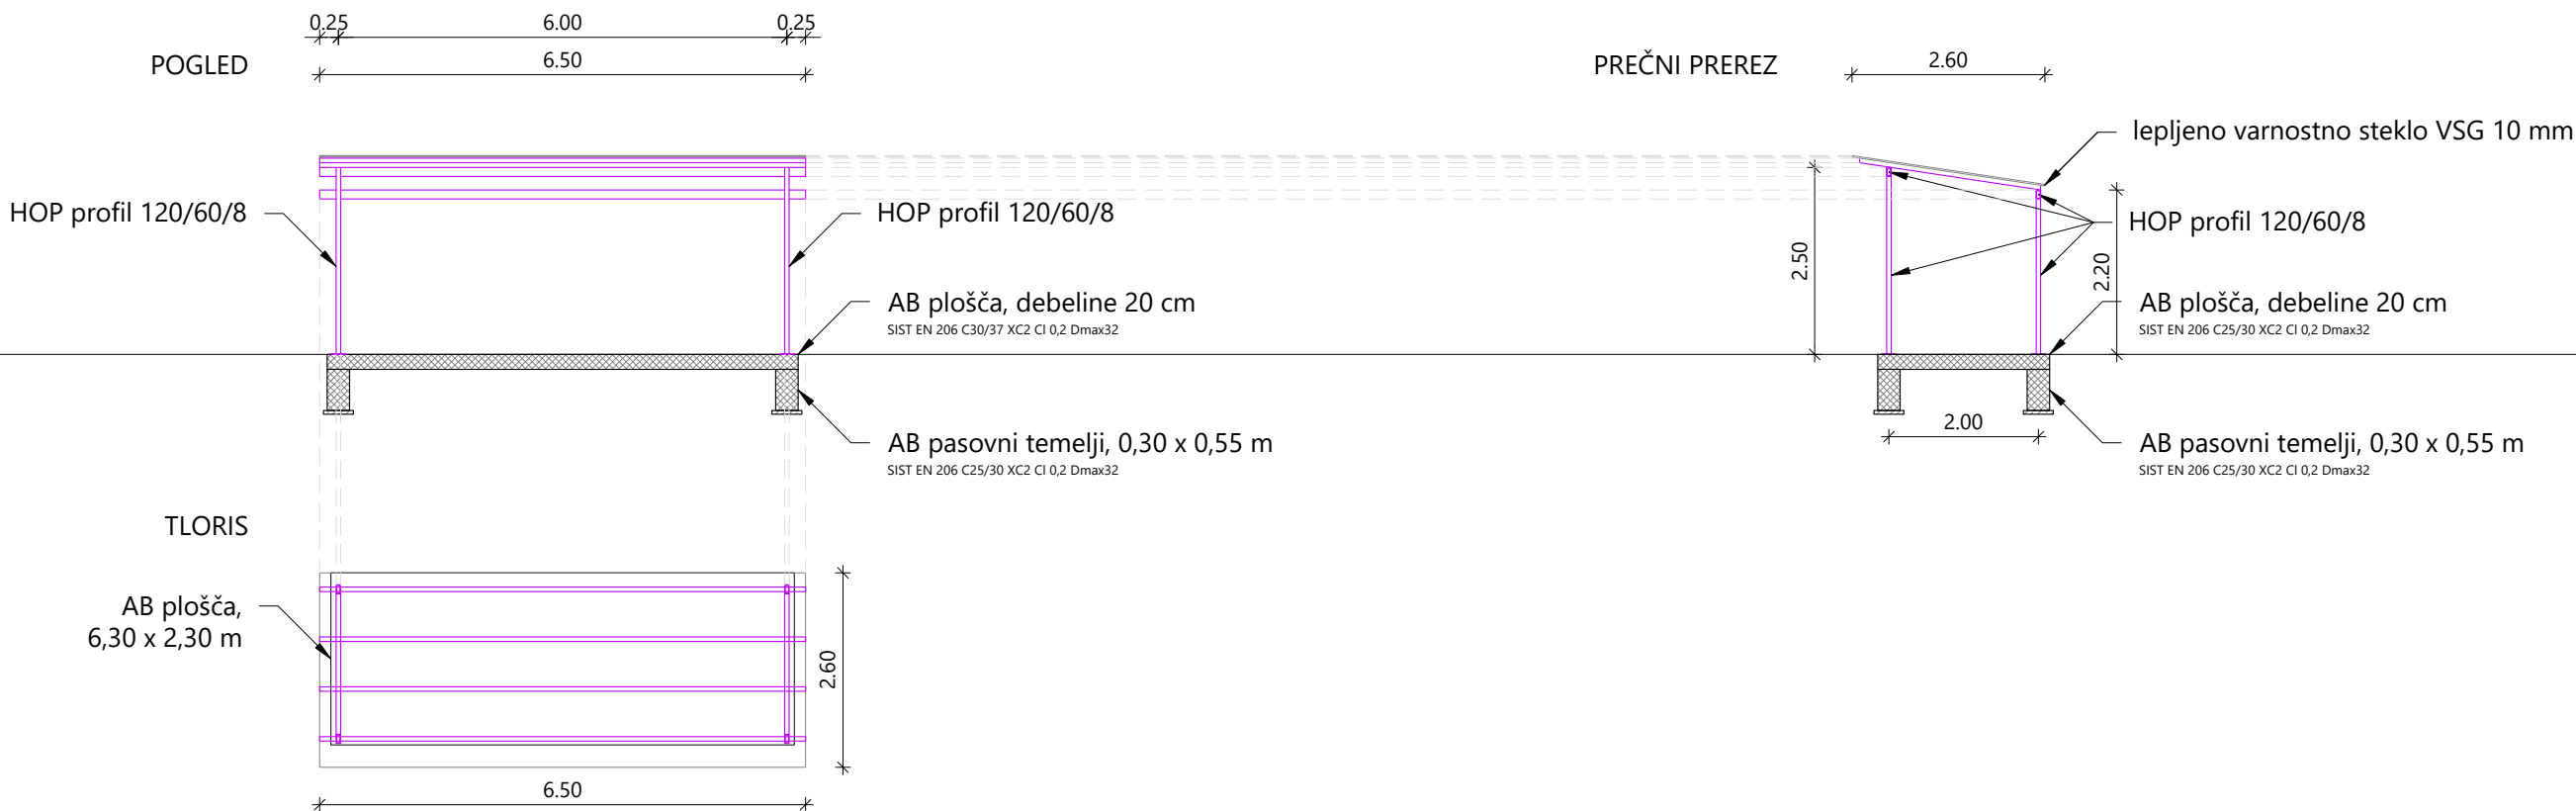

sprememba	opis spremembe	datum
projektant	 ANITA KAPLAN, mag.inž.grad., IZS G-4926	investitor  Občina Brežice Cesta prvih borcev 18 8250 Brežice
vodja projektiranja	ANITA KAPLAN, mag.inž.grad., IZS G-4926	
pooblaščen strokovnjak	ANITA KAPLAN, mag.inž.grad., IZS G-4926	
sodelavci	mag. ZORAN GAJSKI, univ.dipl.gosp.inž., IZS G-3043	
naziv gradnje	IZGRADNJA PARKIRIŠČA S FOTONAPETNOSTNO ELEKTRARNO PRI SPLOŠNI BOLNIŠNICI BREŽICE IN ZD BREŽICE	datum maj 2026
vrsta proj.dokumentacije	PZI	id. ozn. proj. dok. PR-3/2026
načrt	2.1 NAČRT S PODROČJA GRADBENIŠTVA - PARKIRIŠČE	številka načrta PR-3-2/2026
grafični prikaz		merilo id. ozn. gr. prikaza
DETALJ NADSTREŠNIC ZA KOLESA		1:100 8.5