
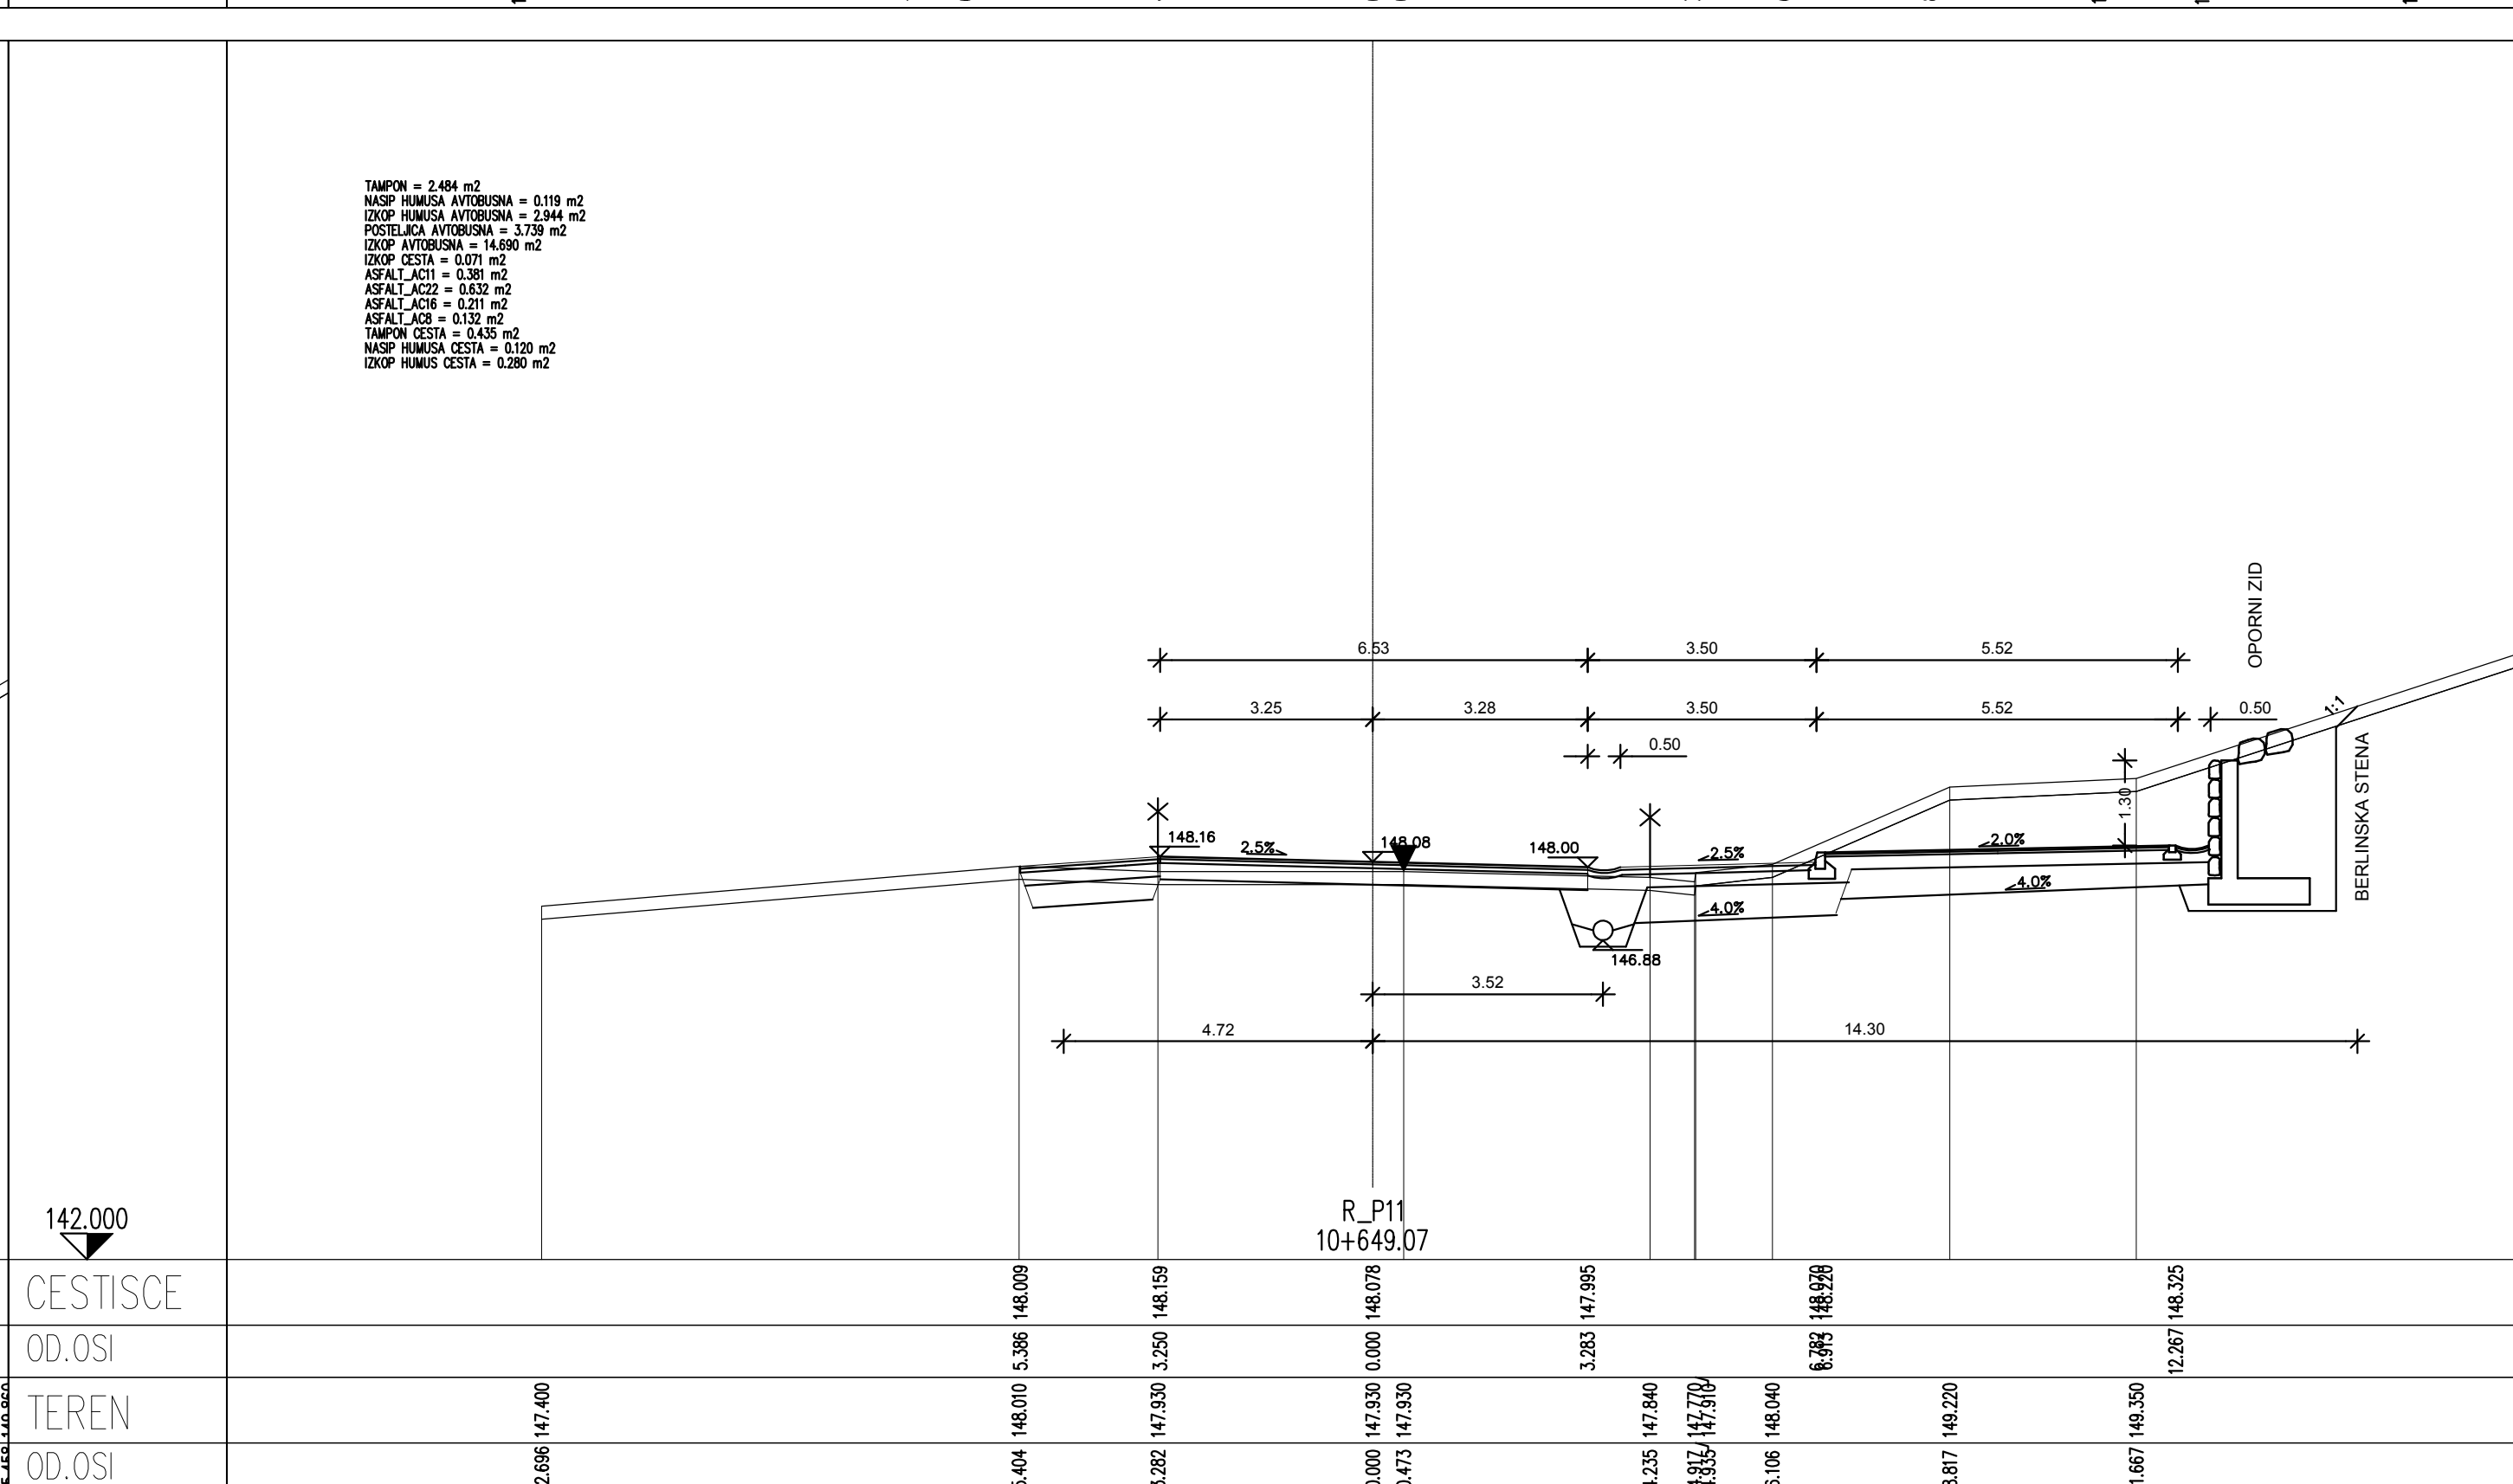
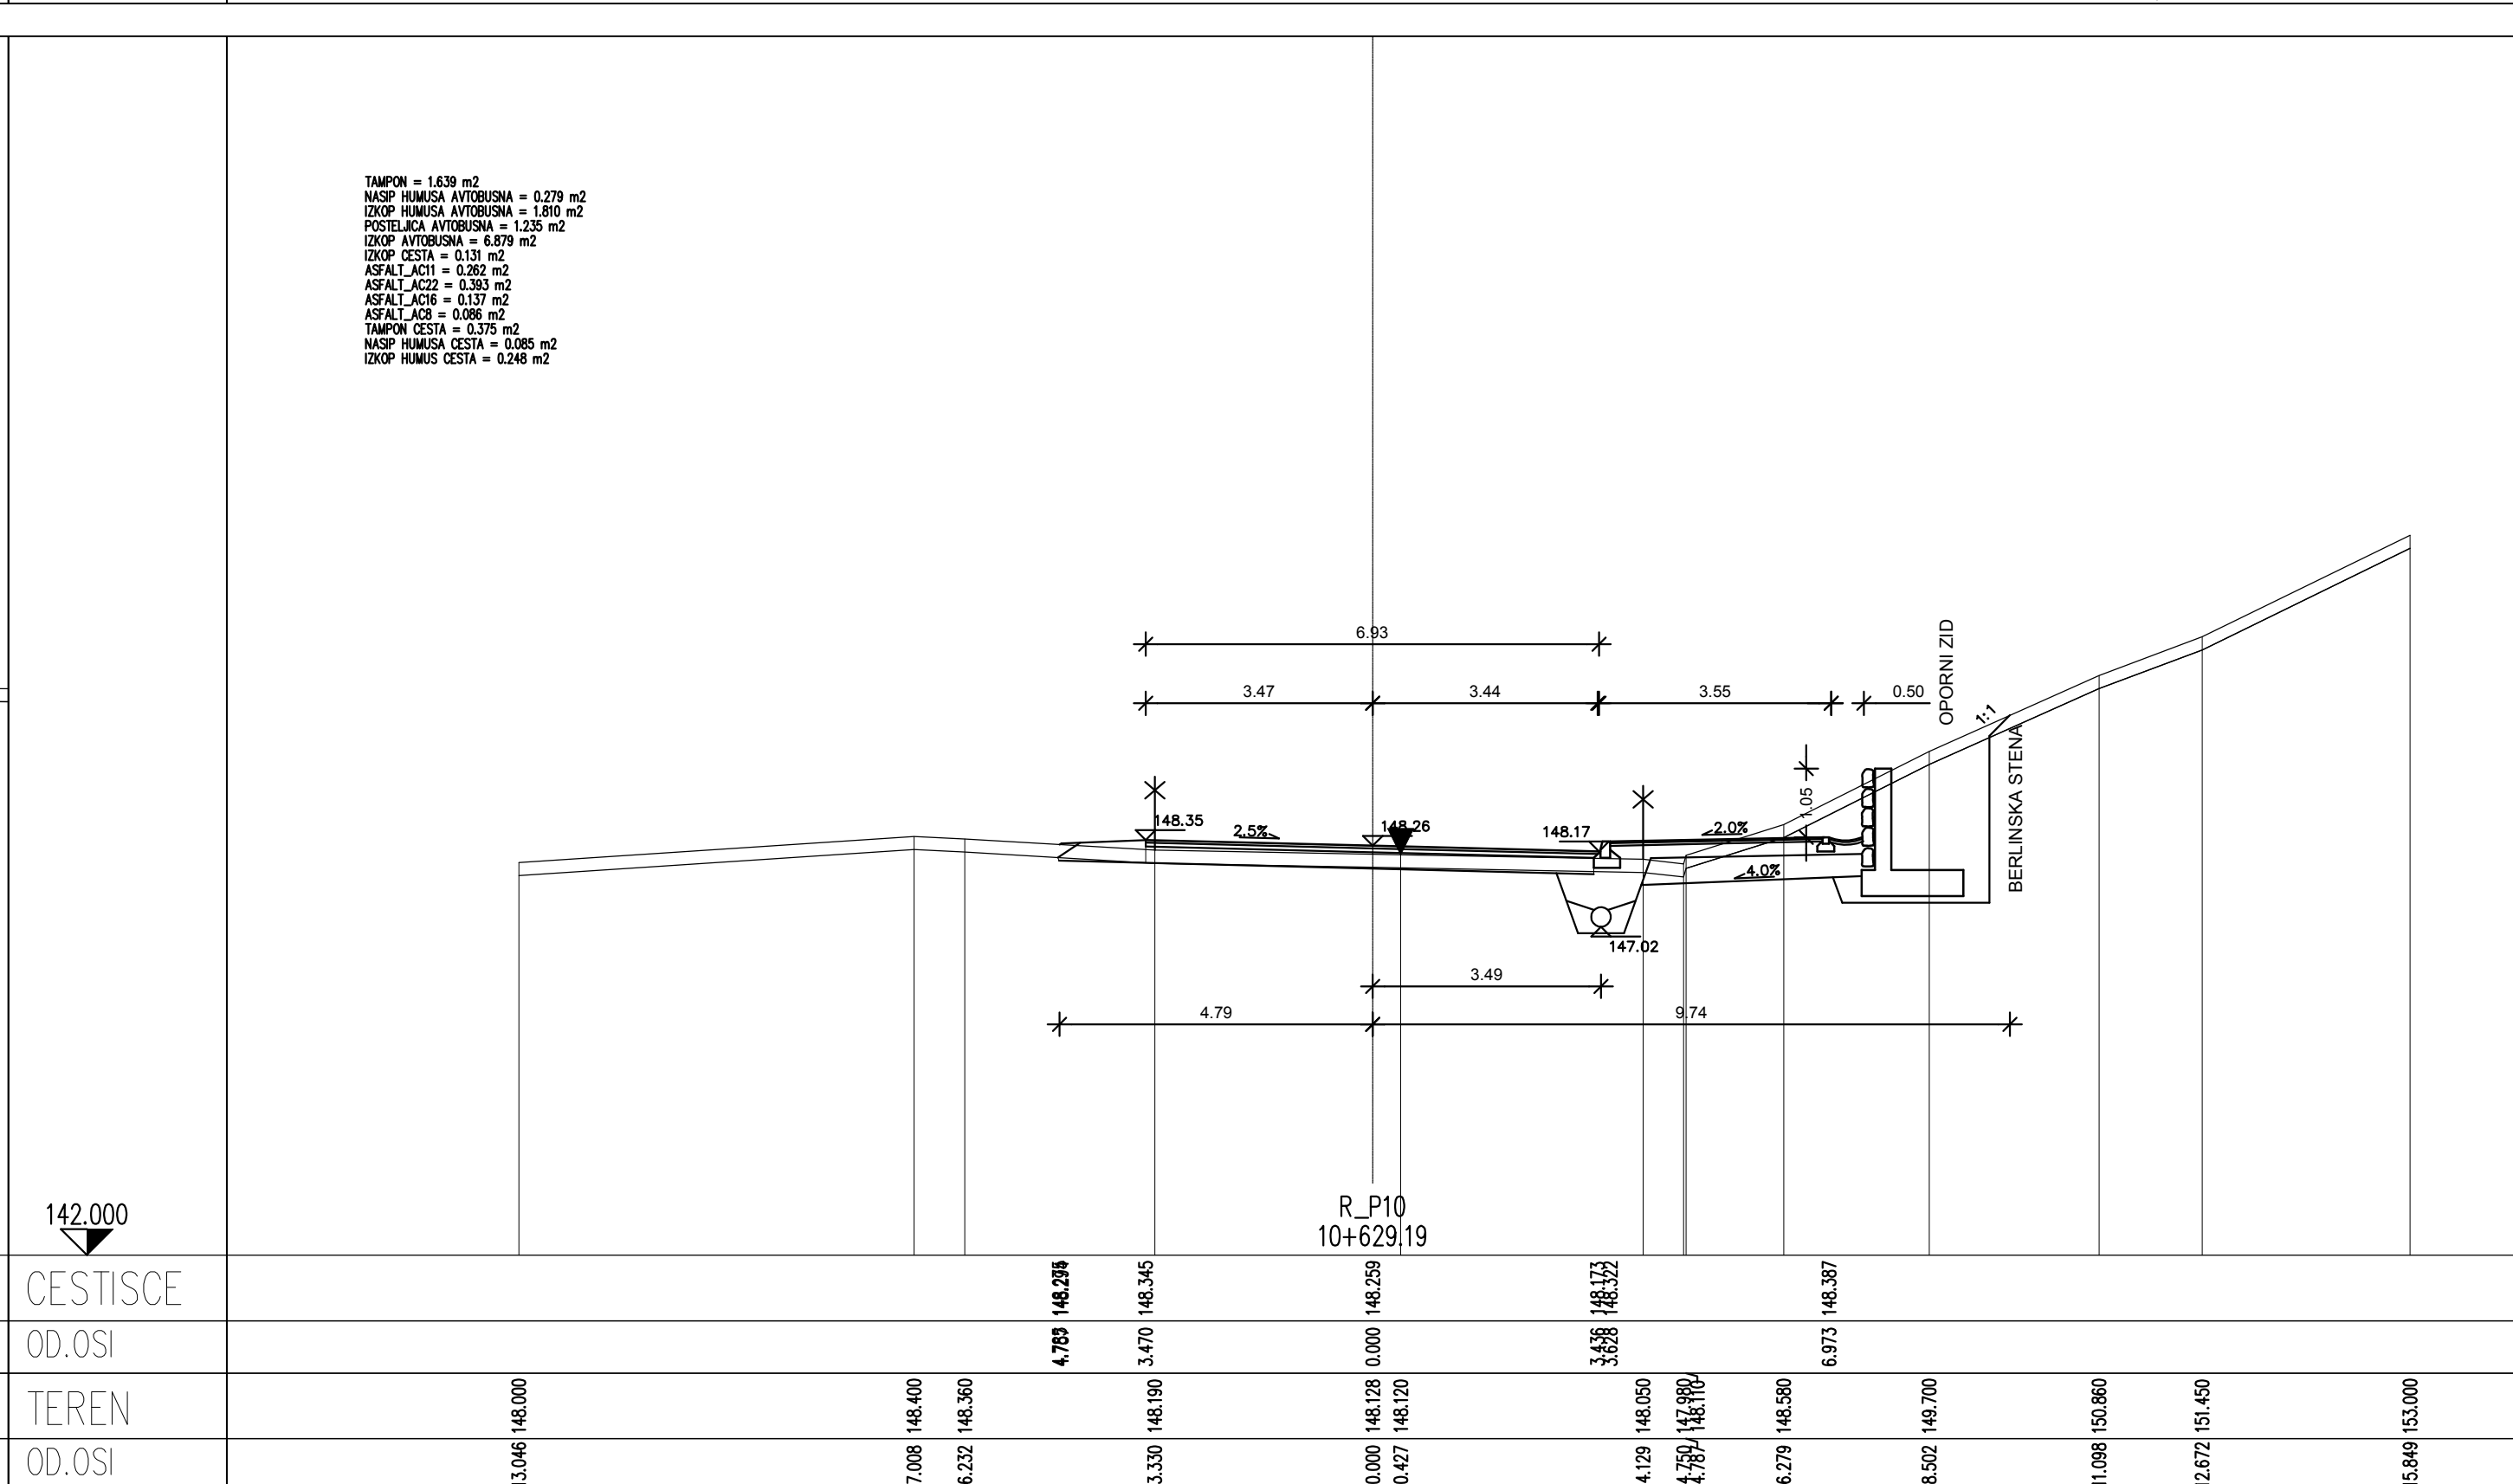
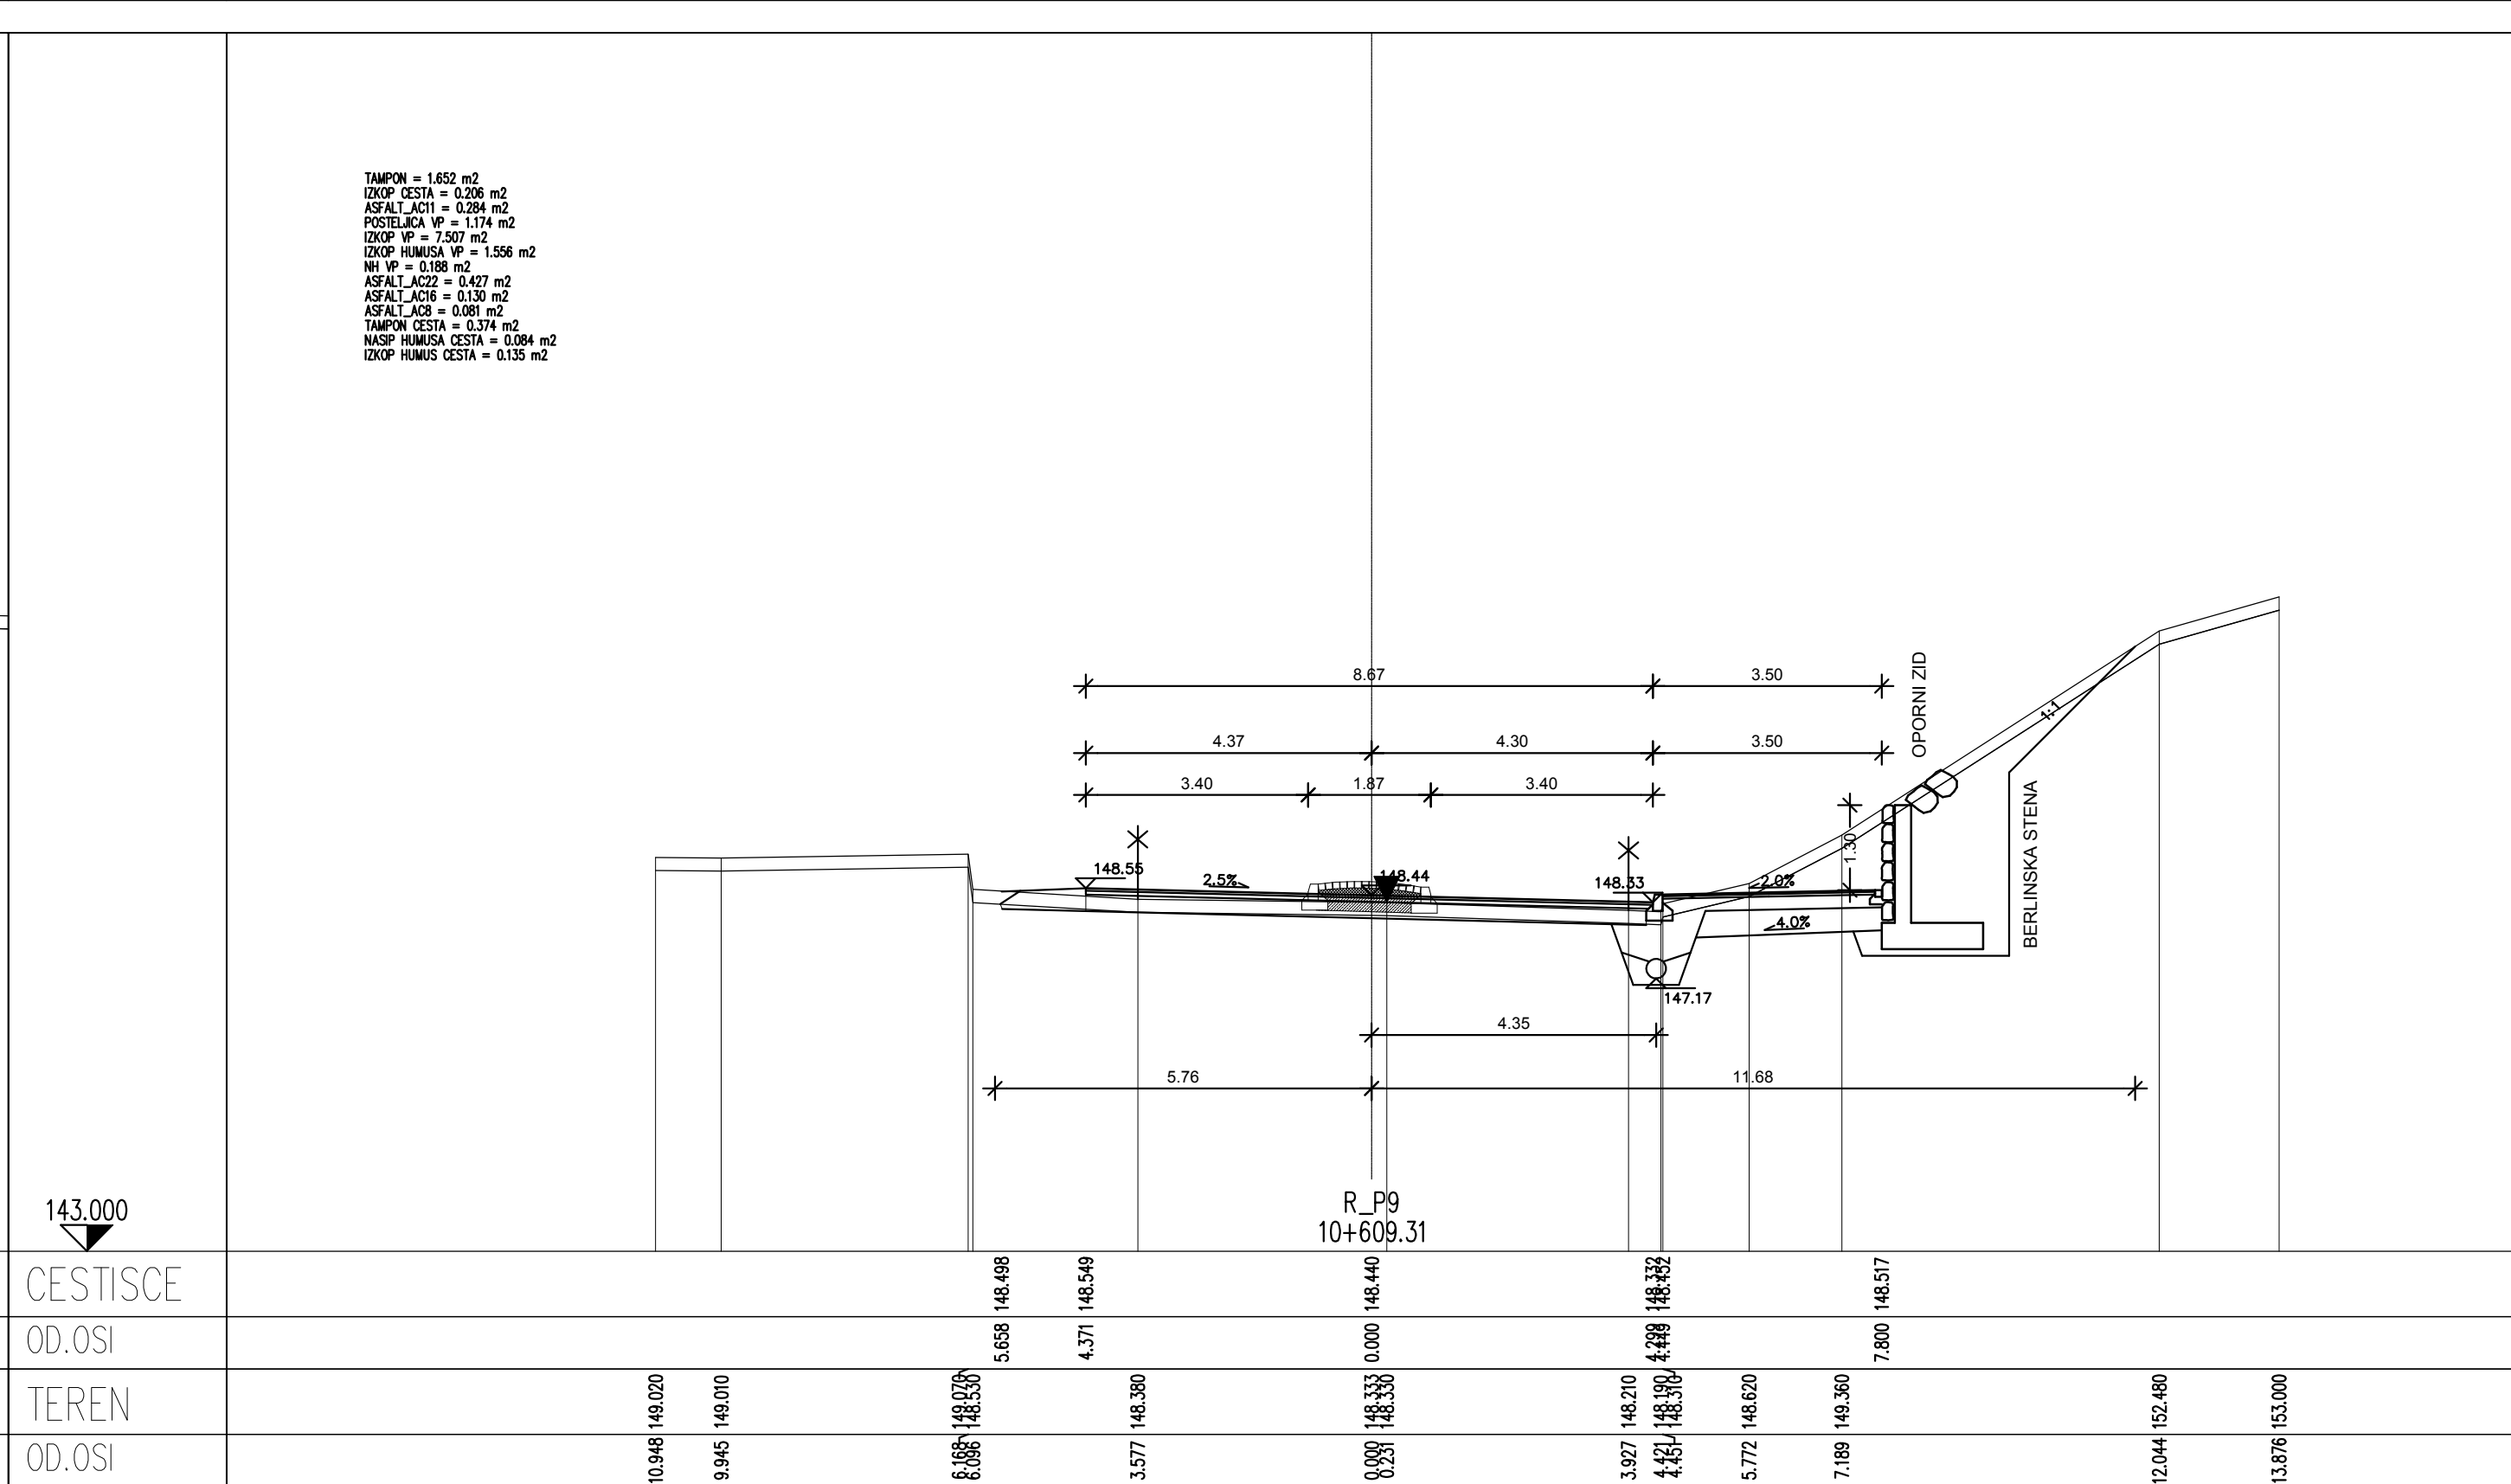
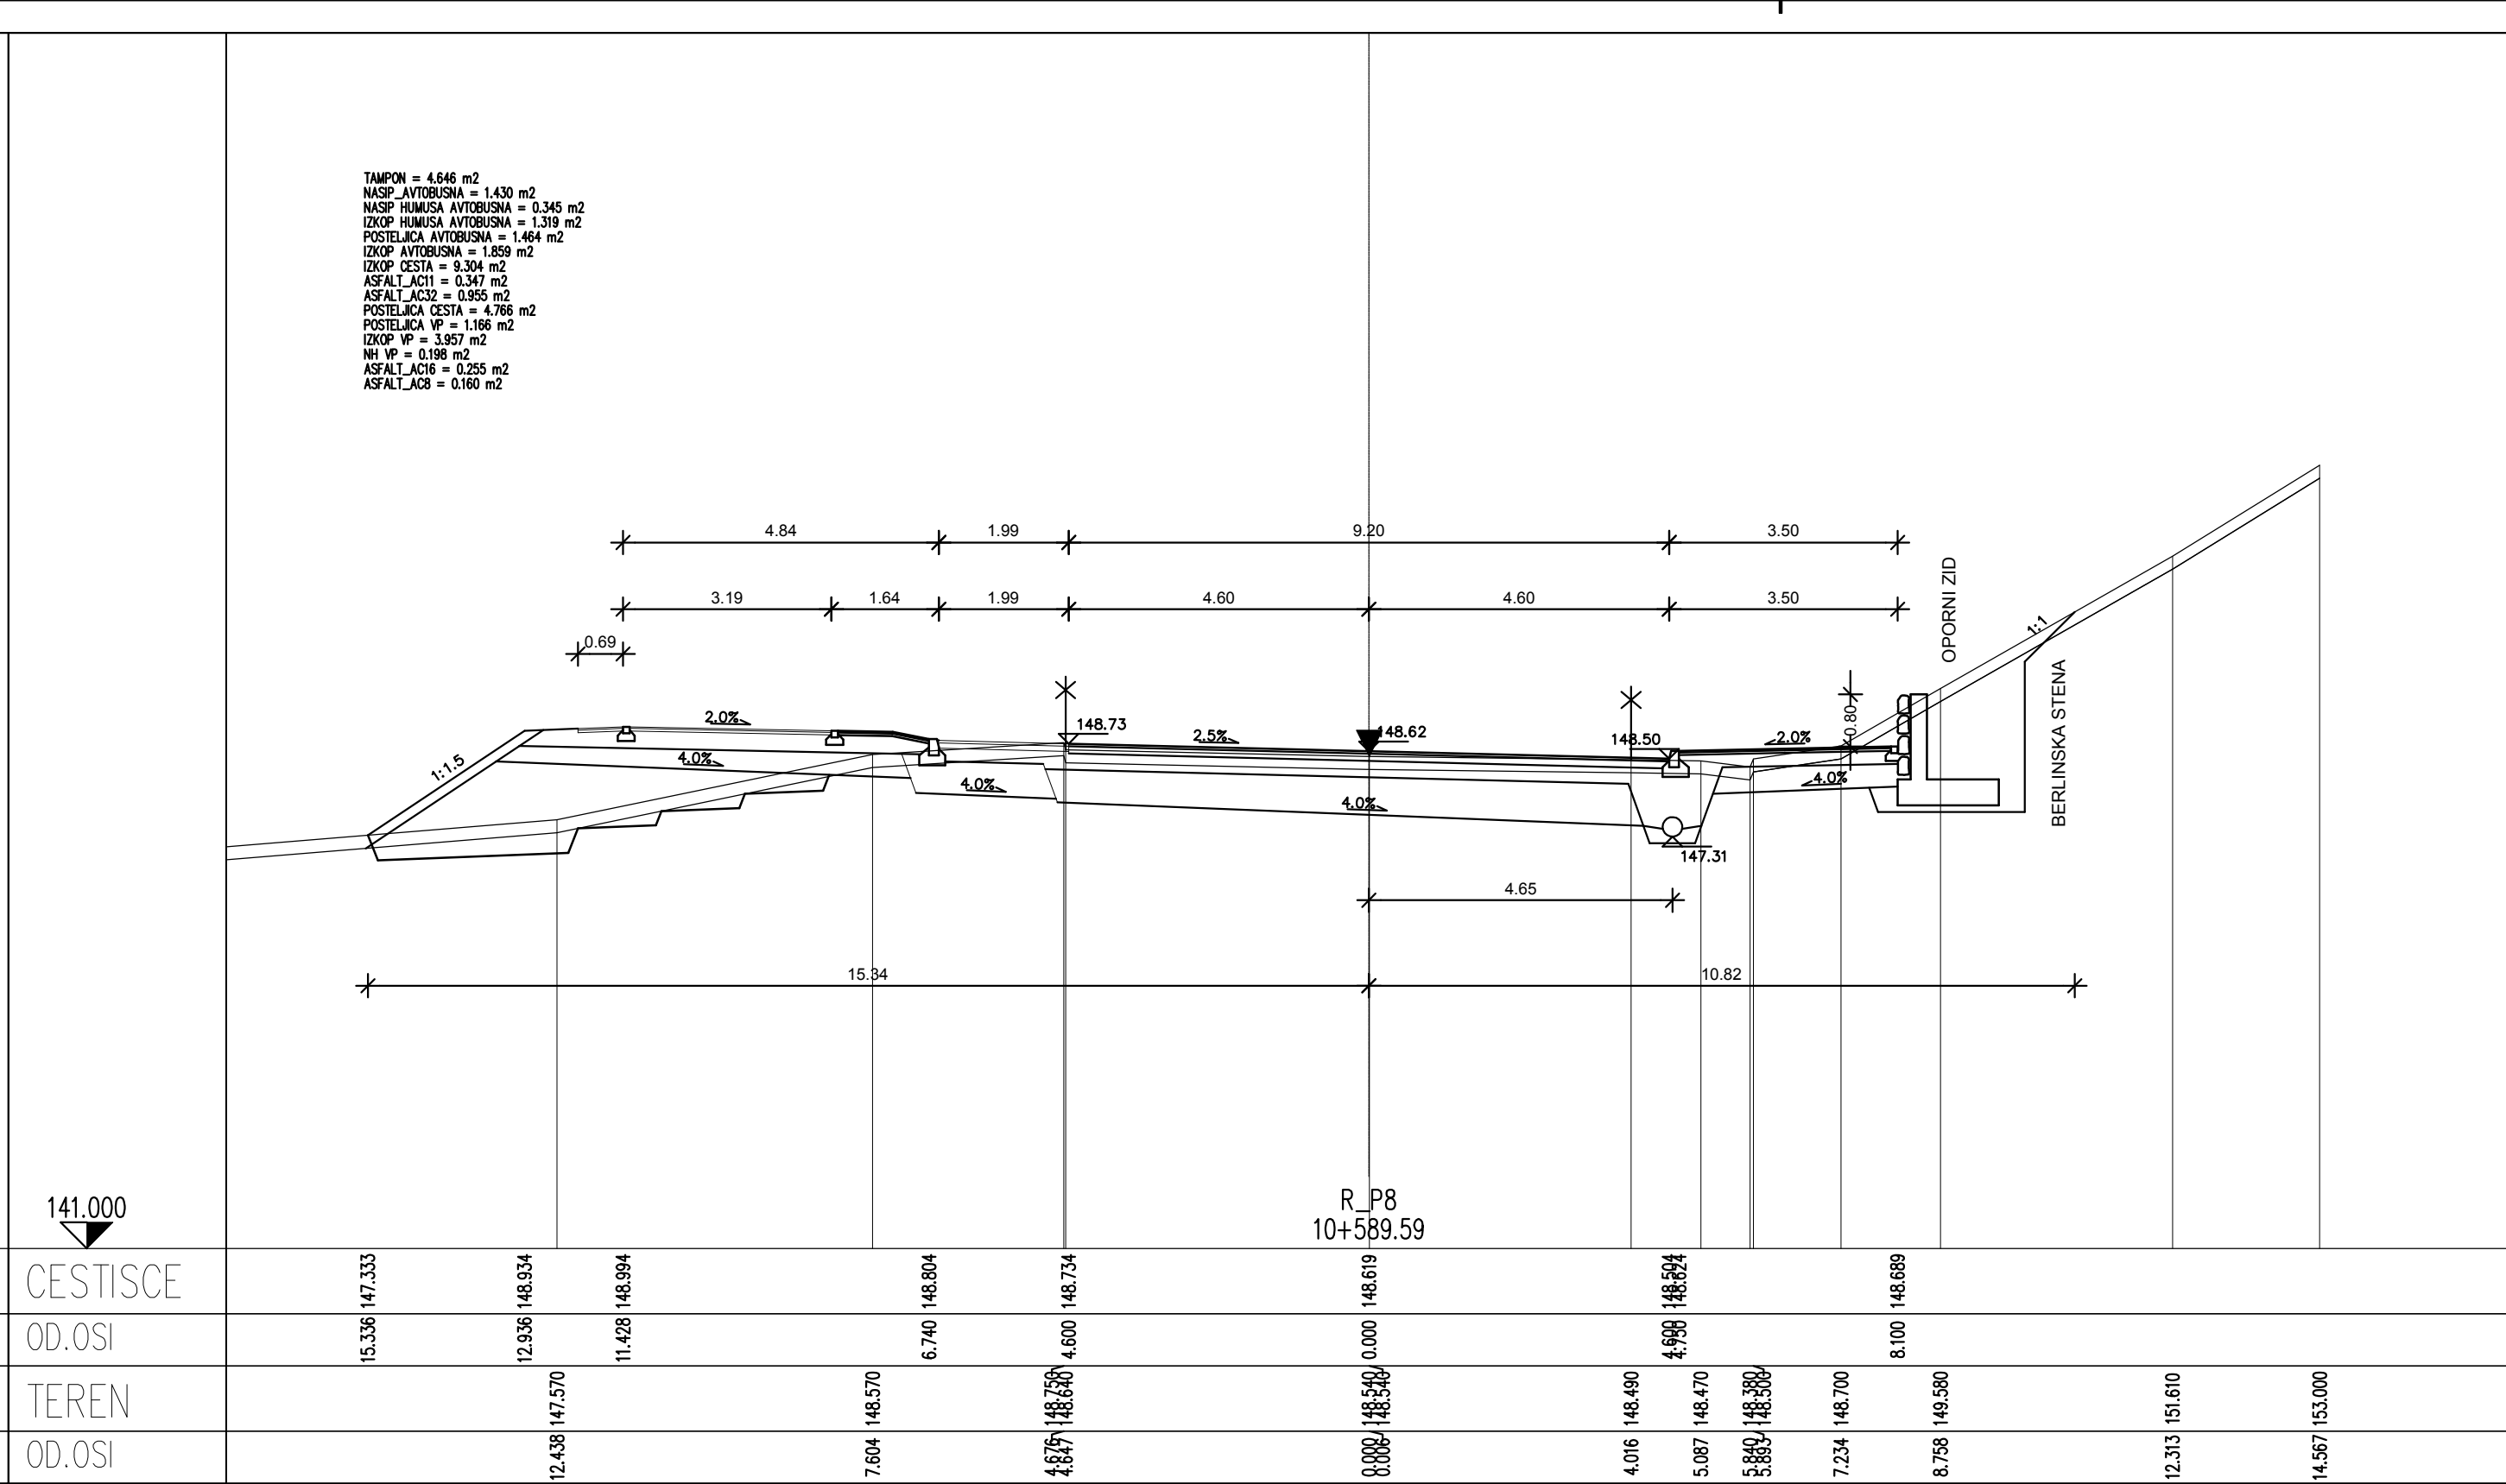
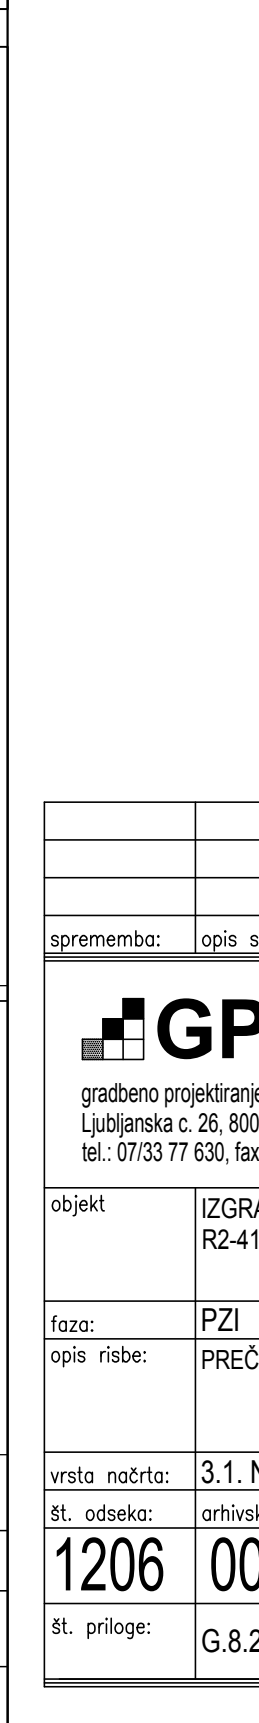
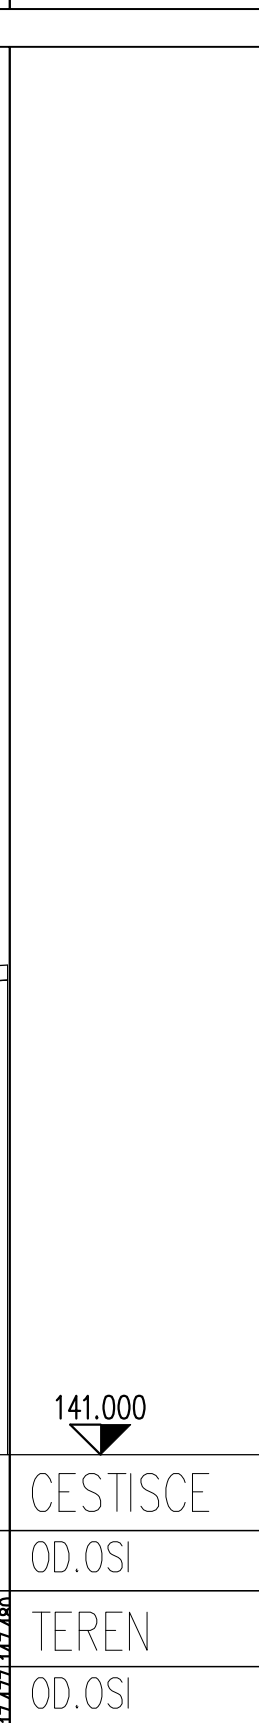
 
 
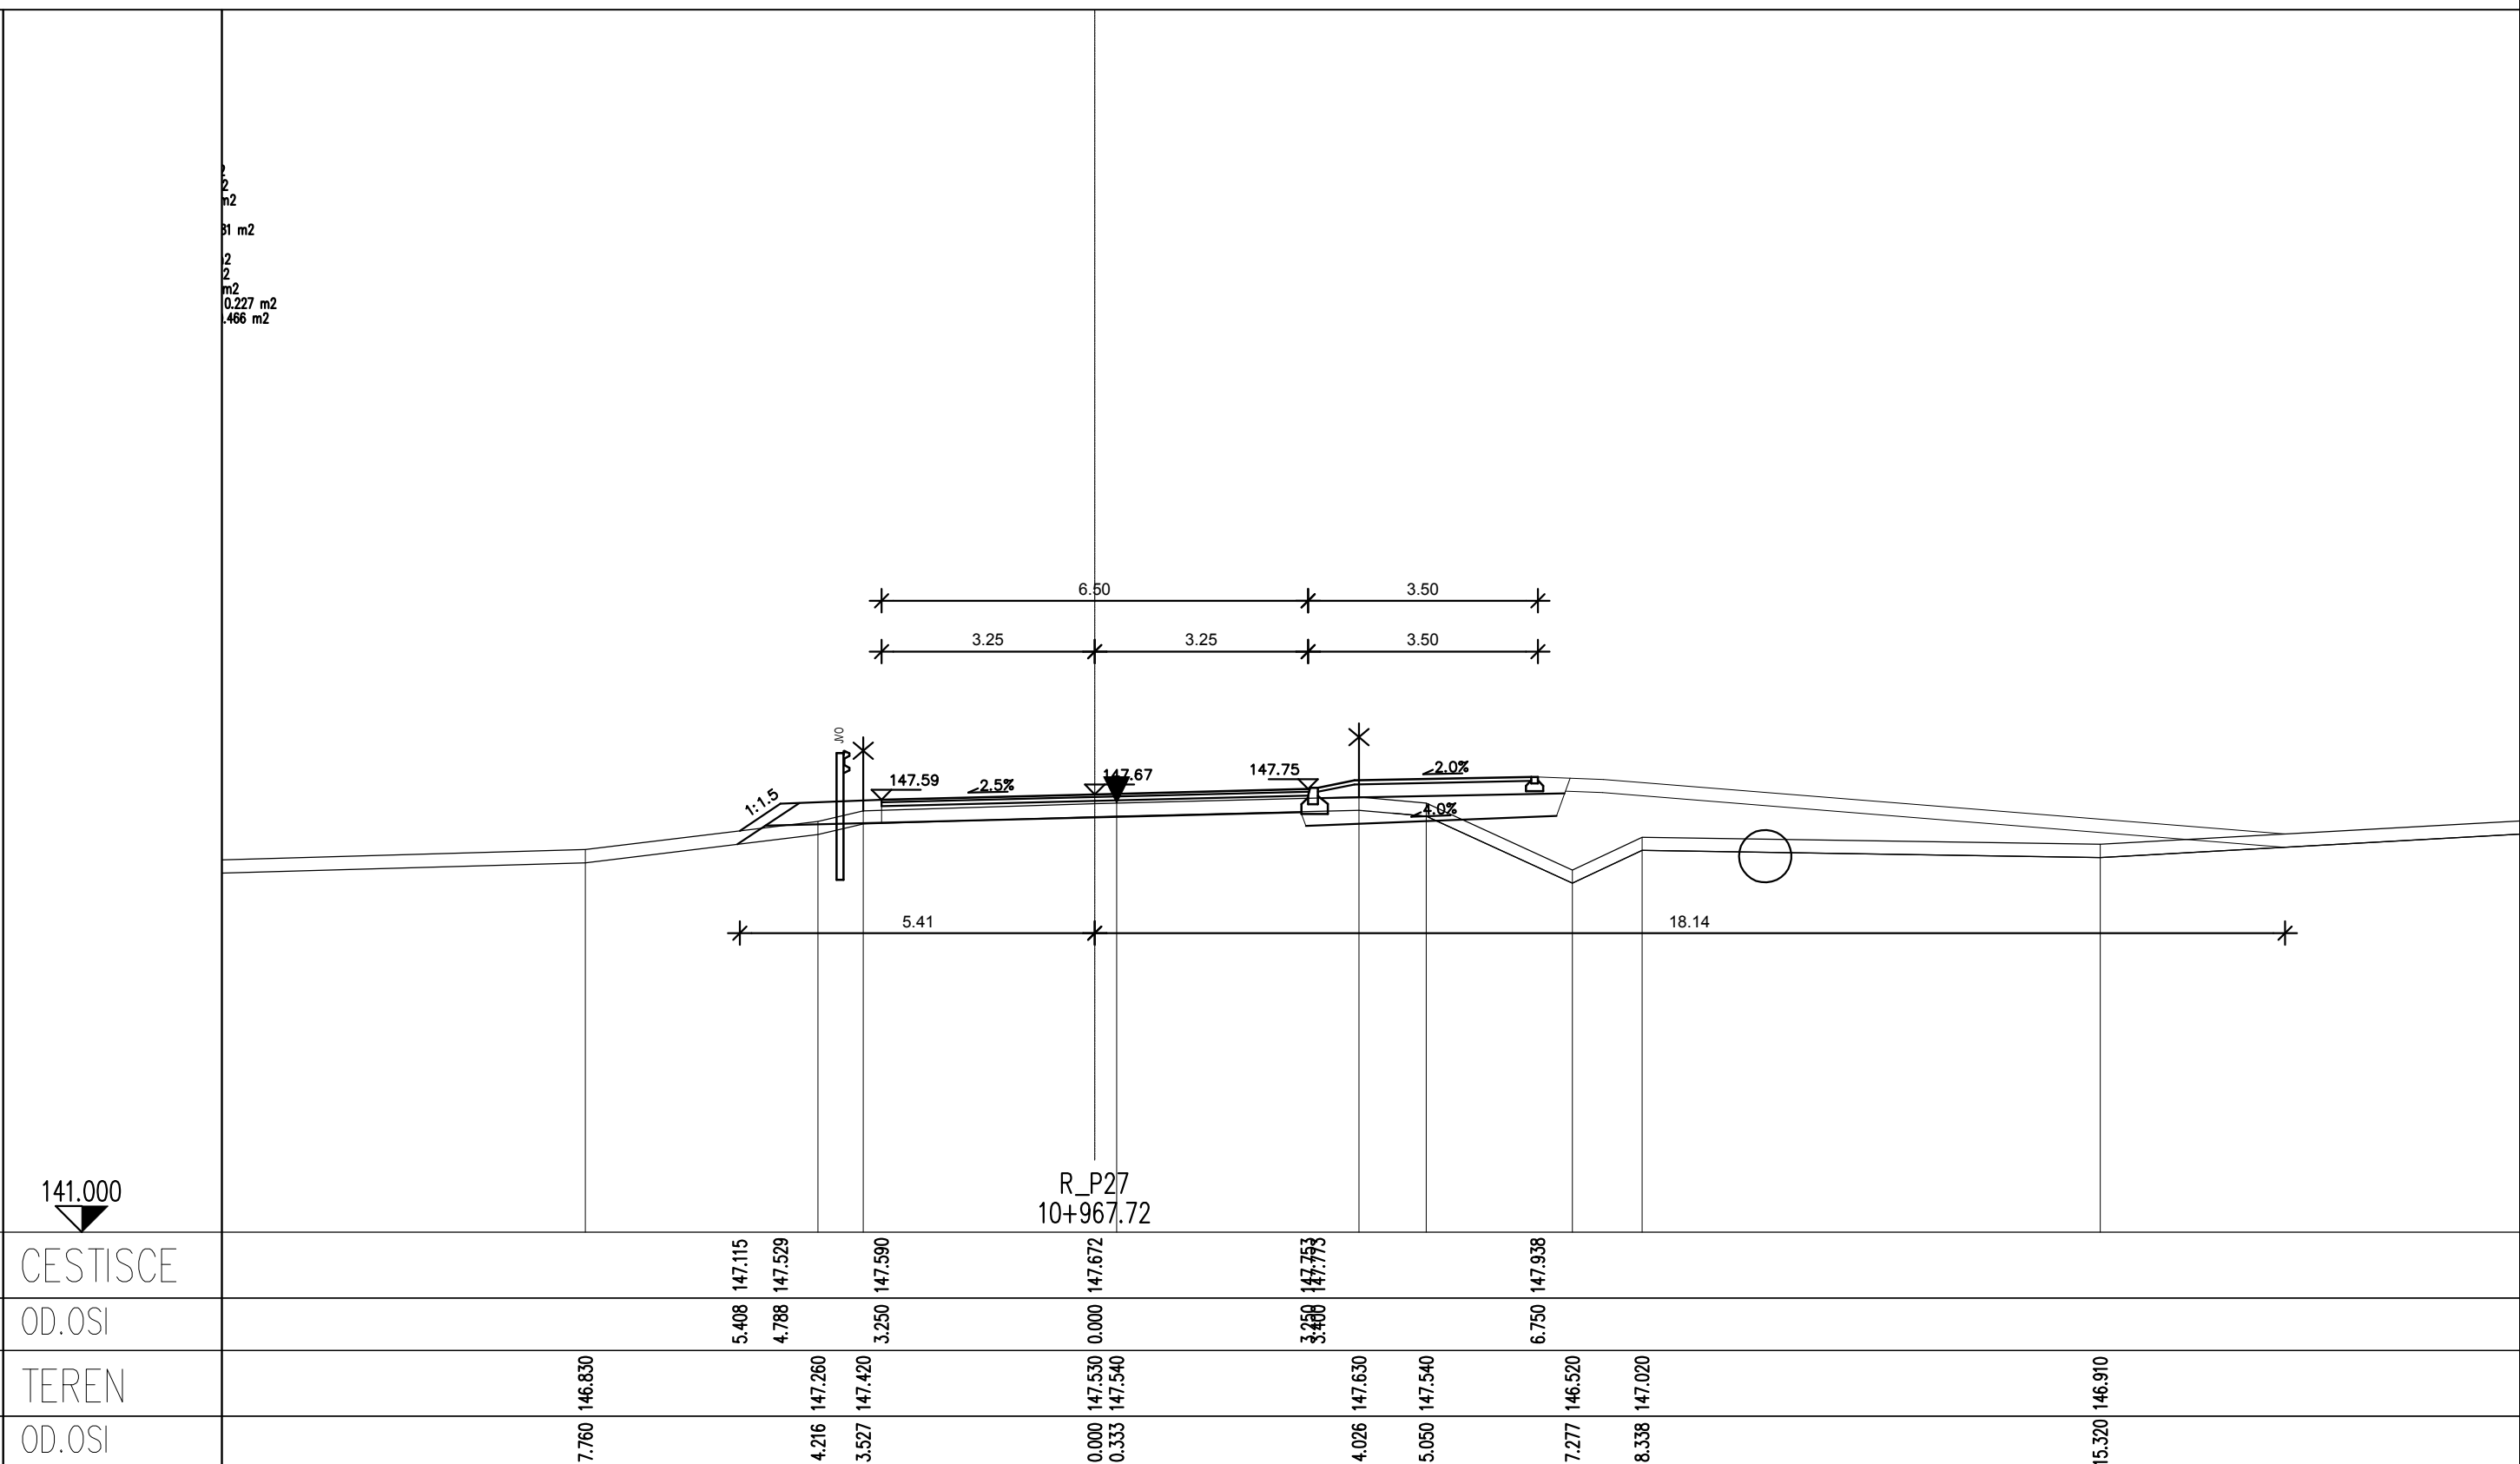
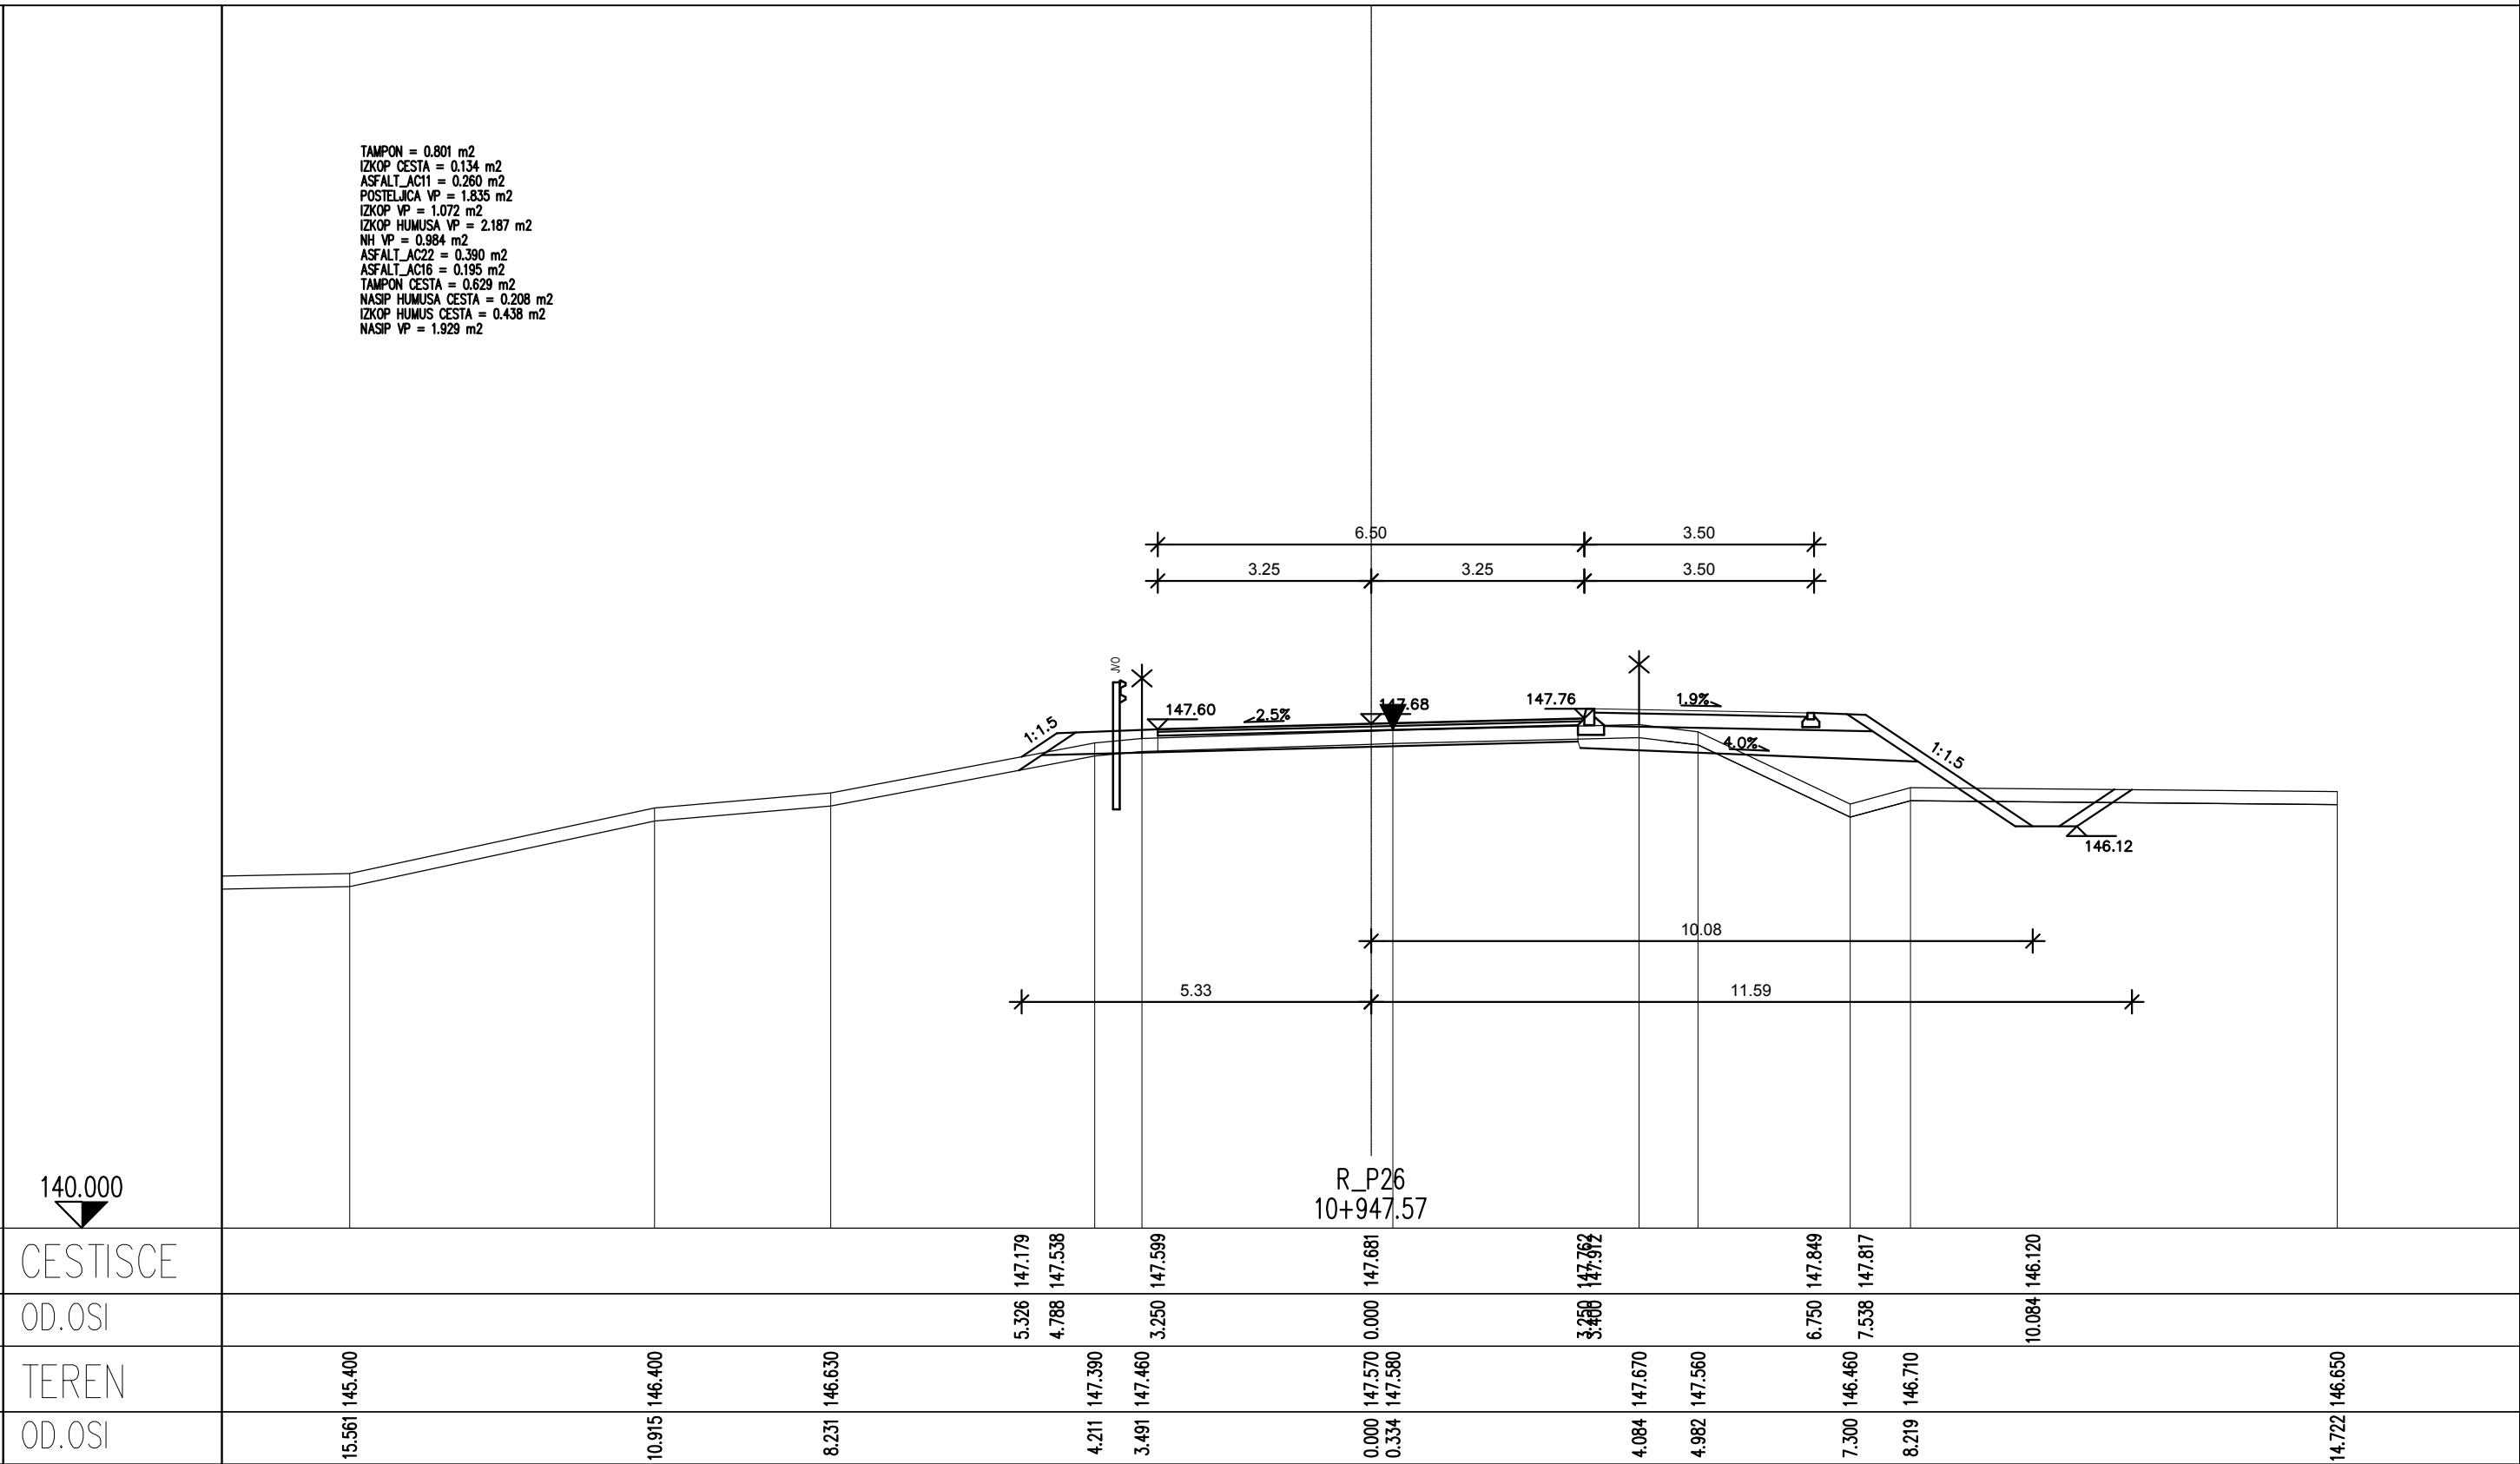
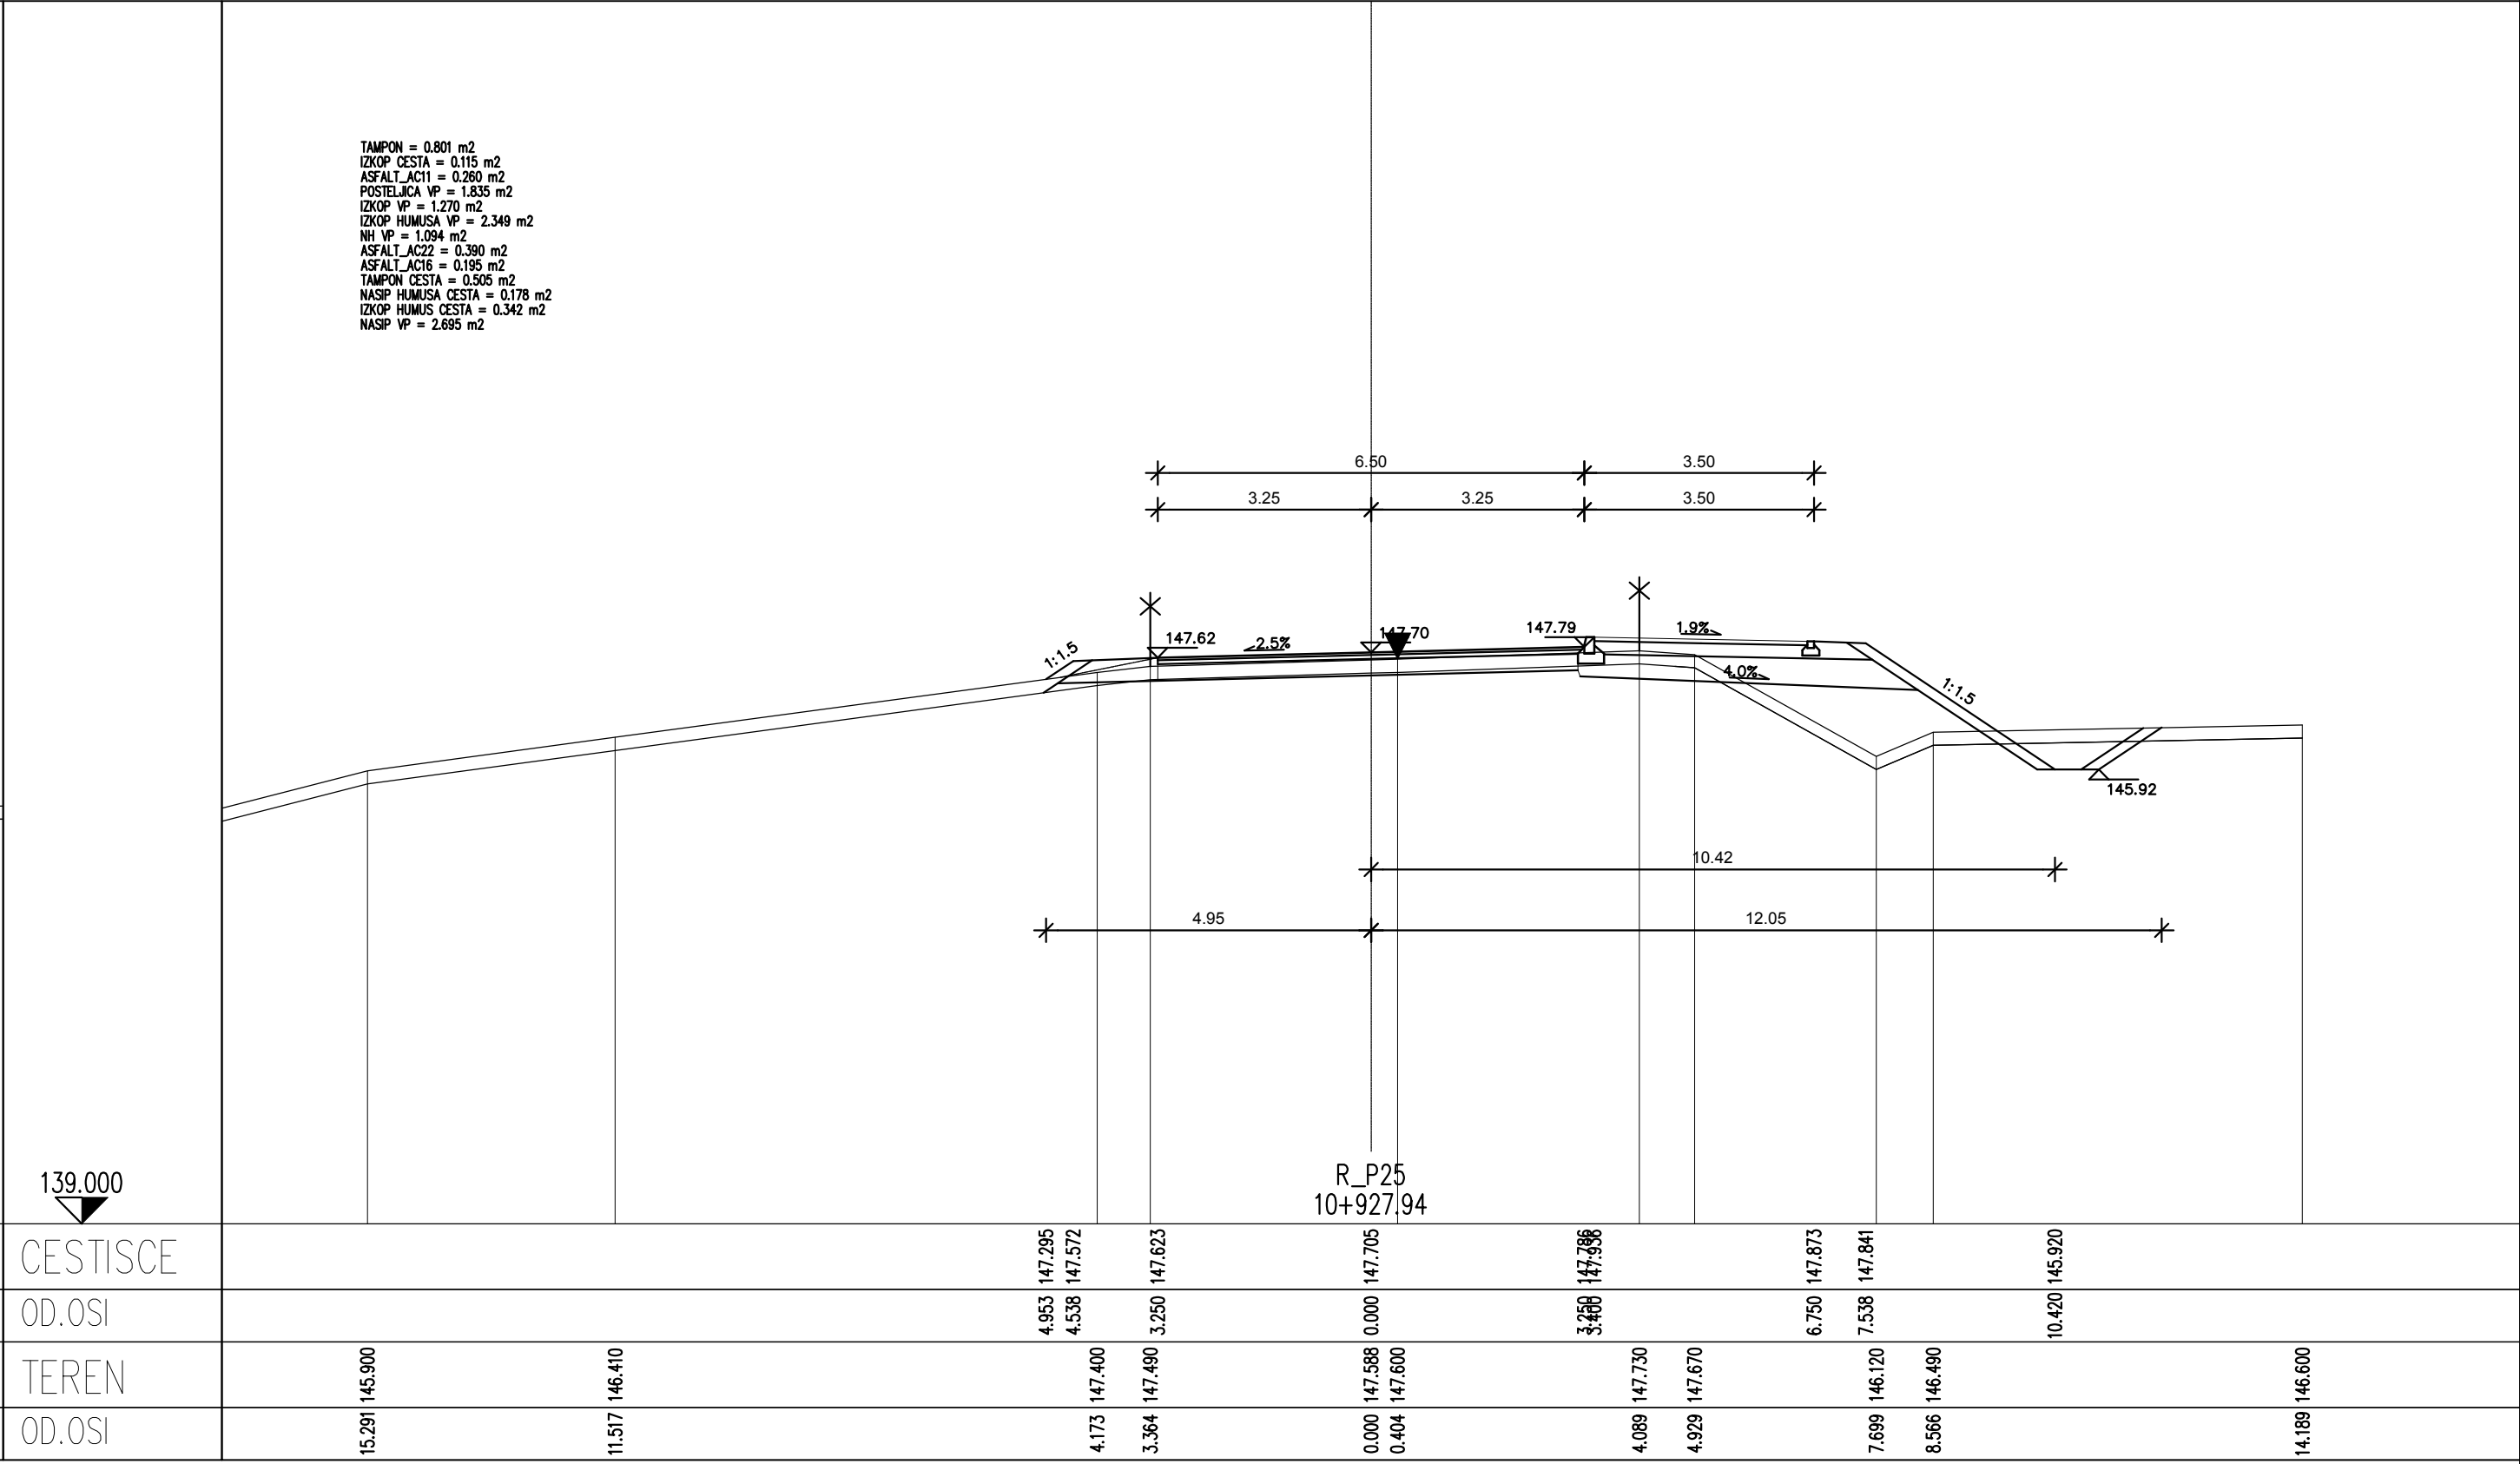
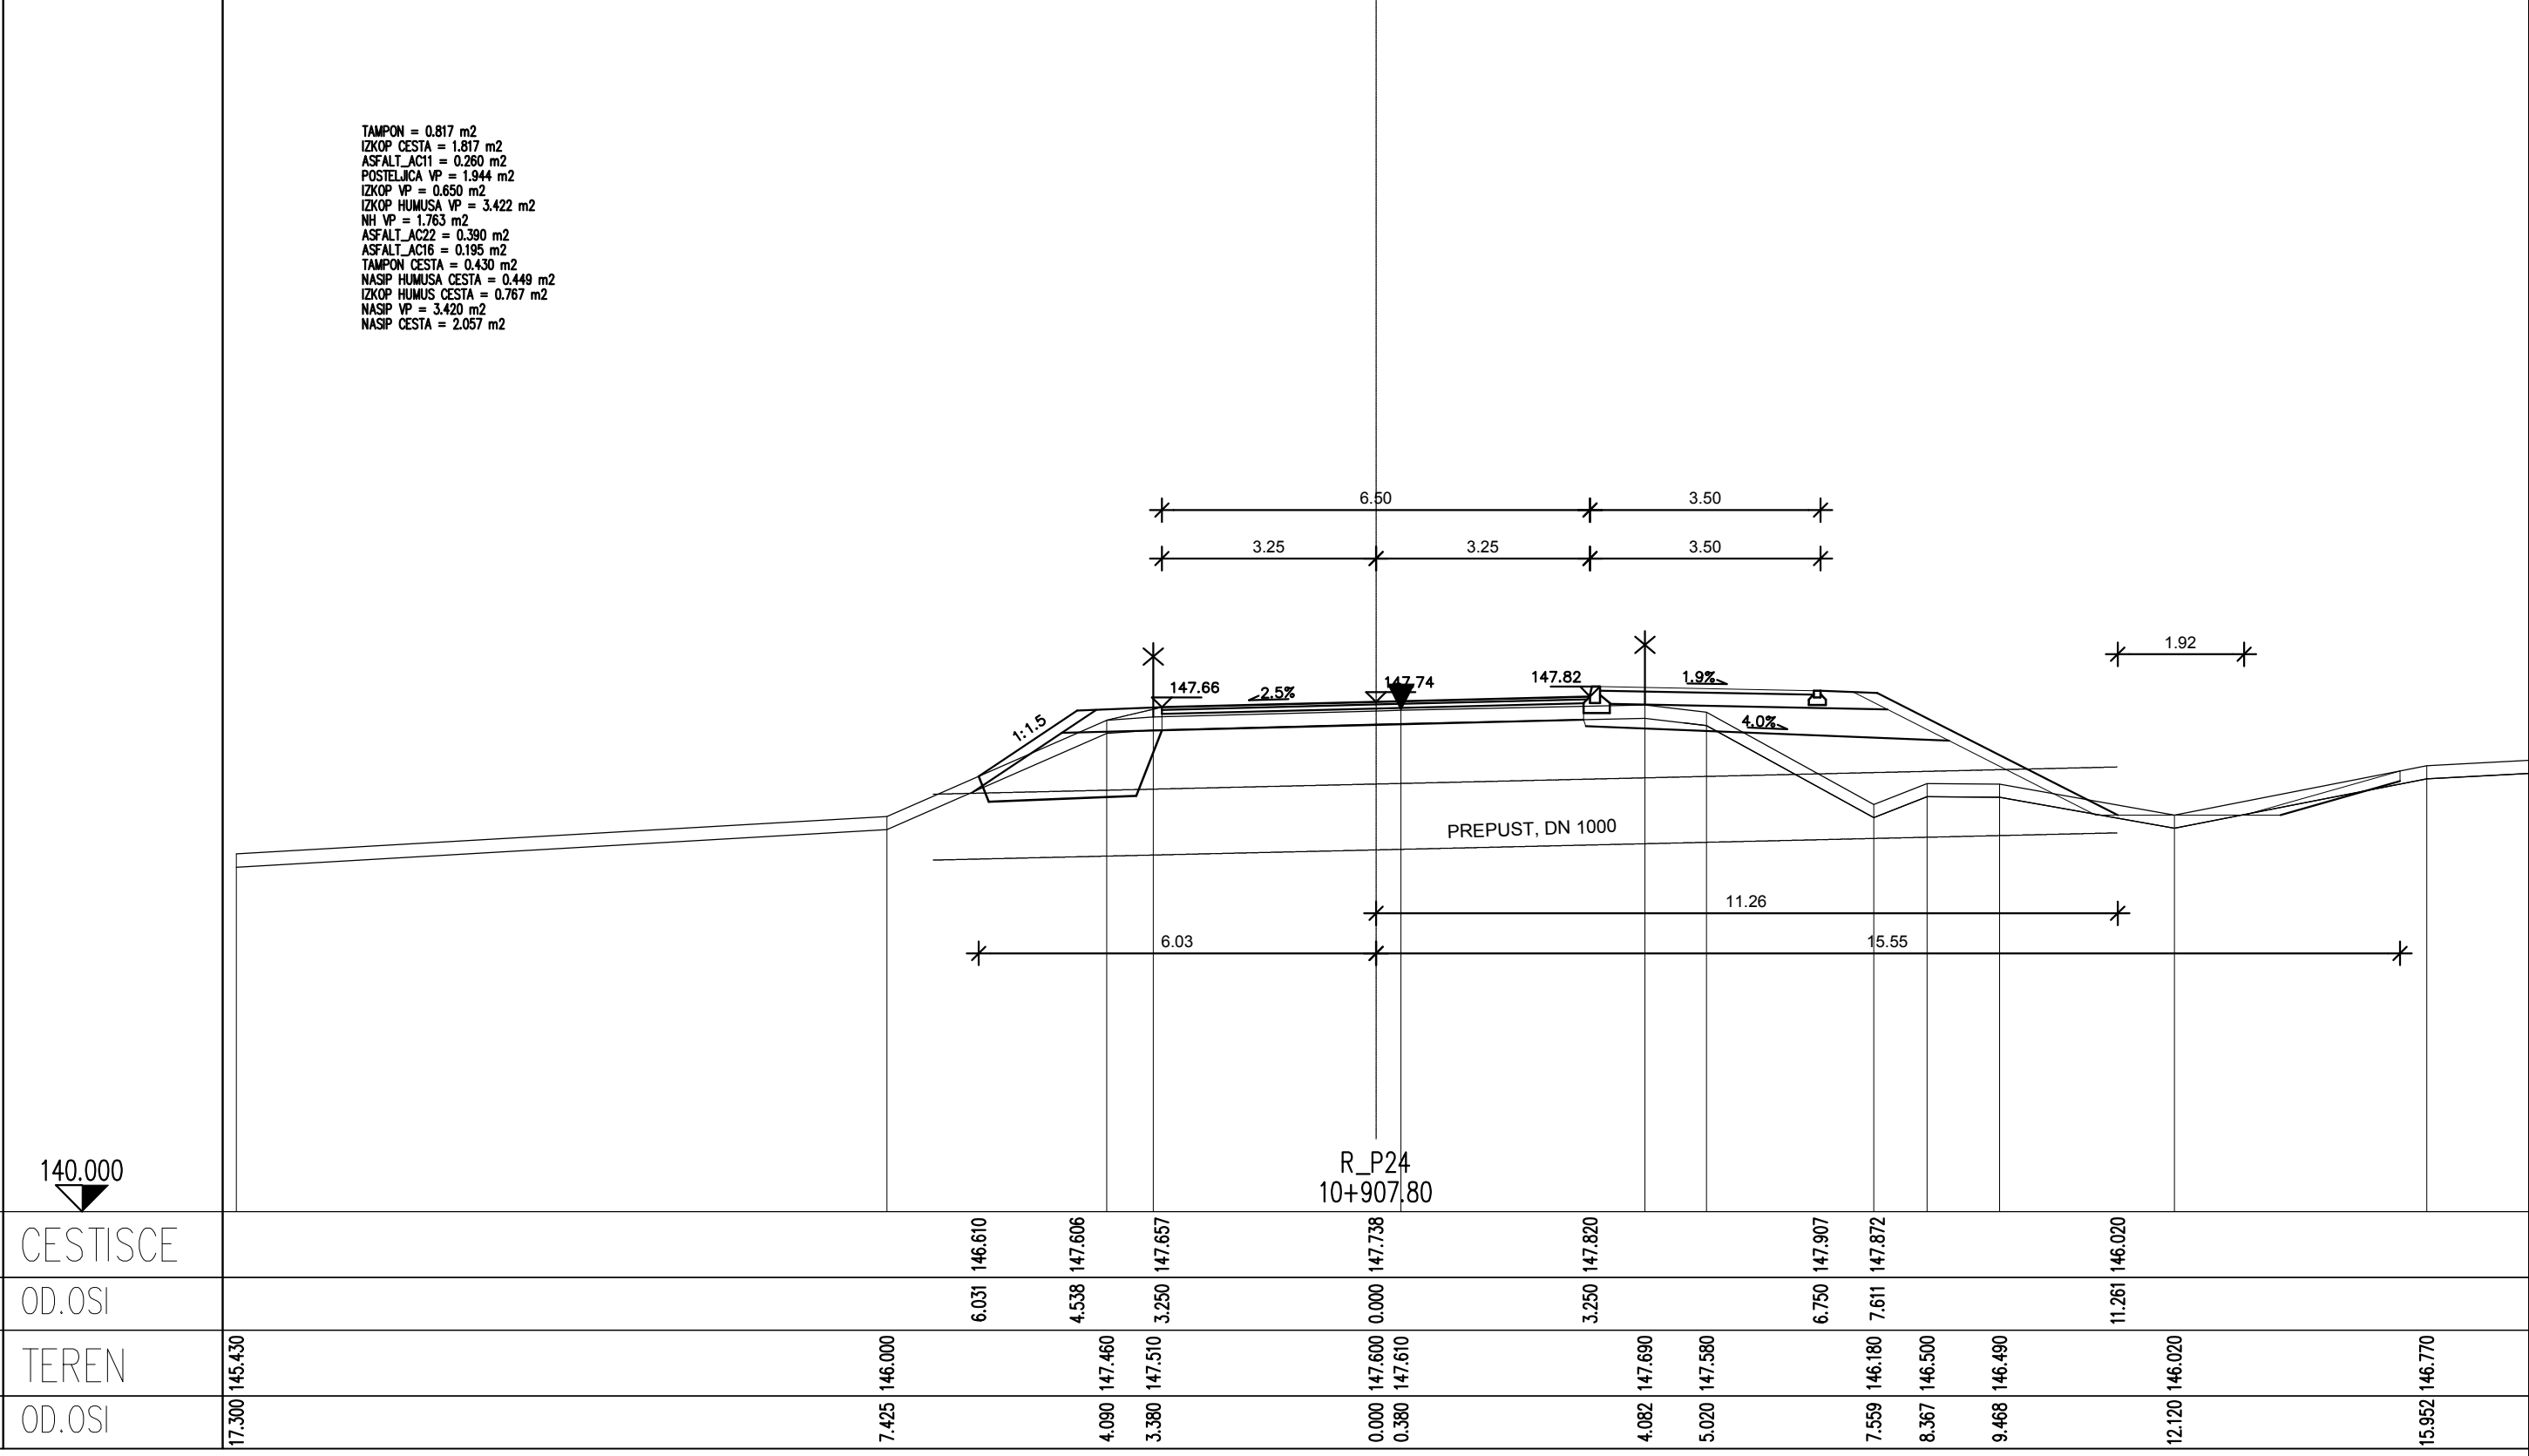
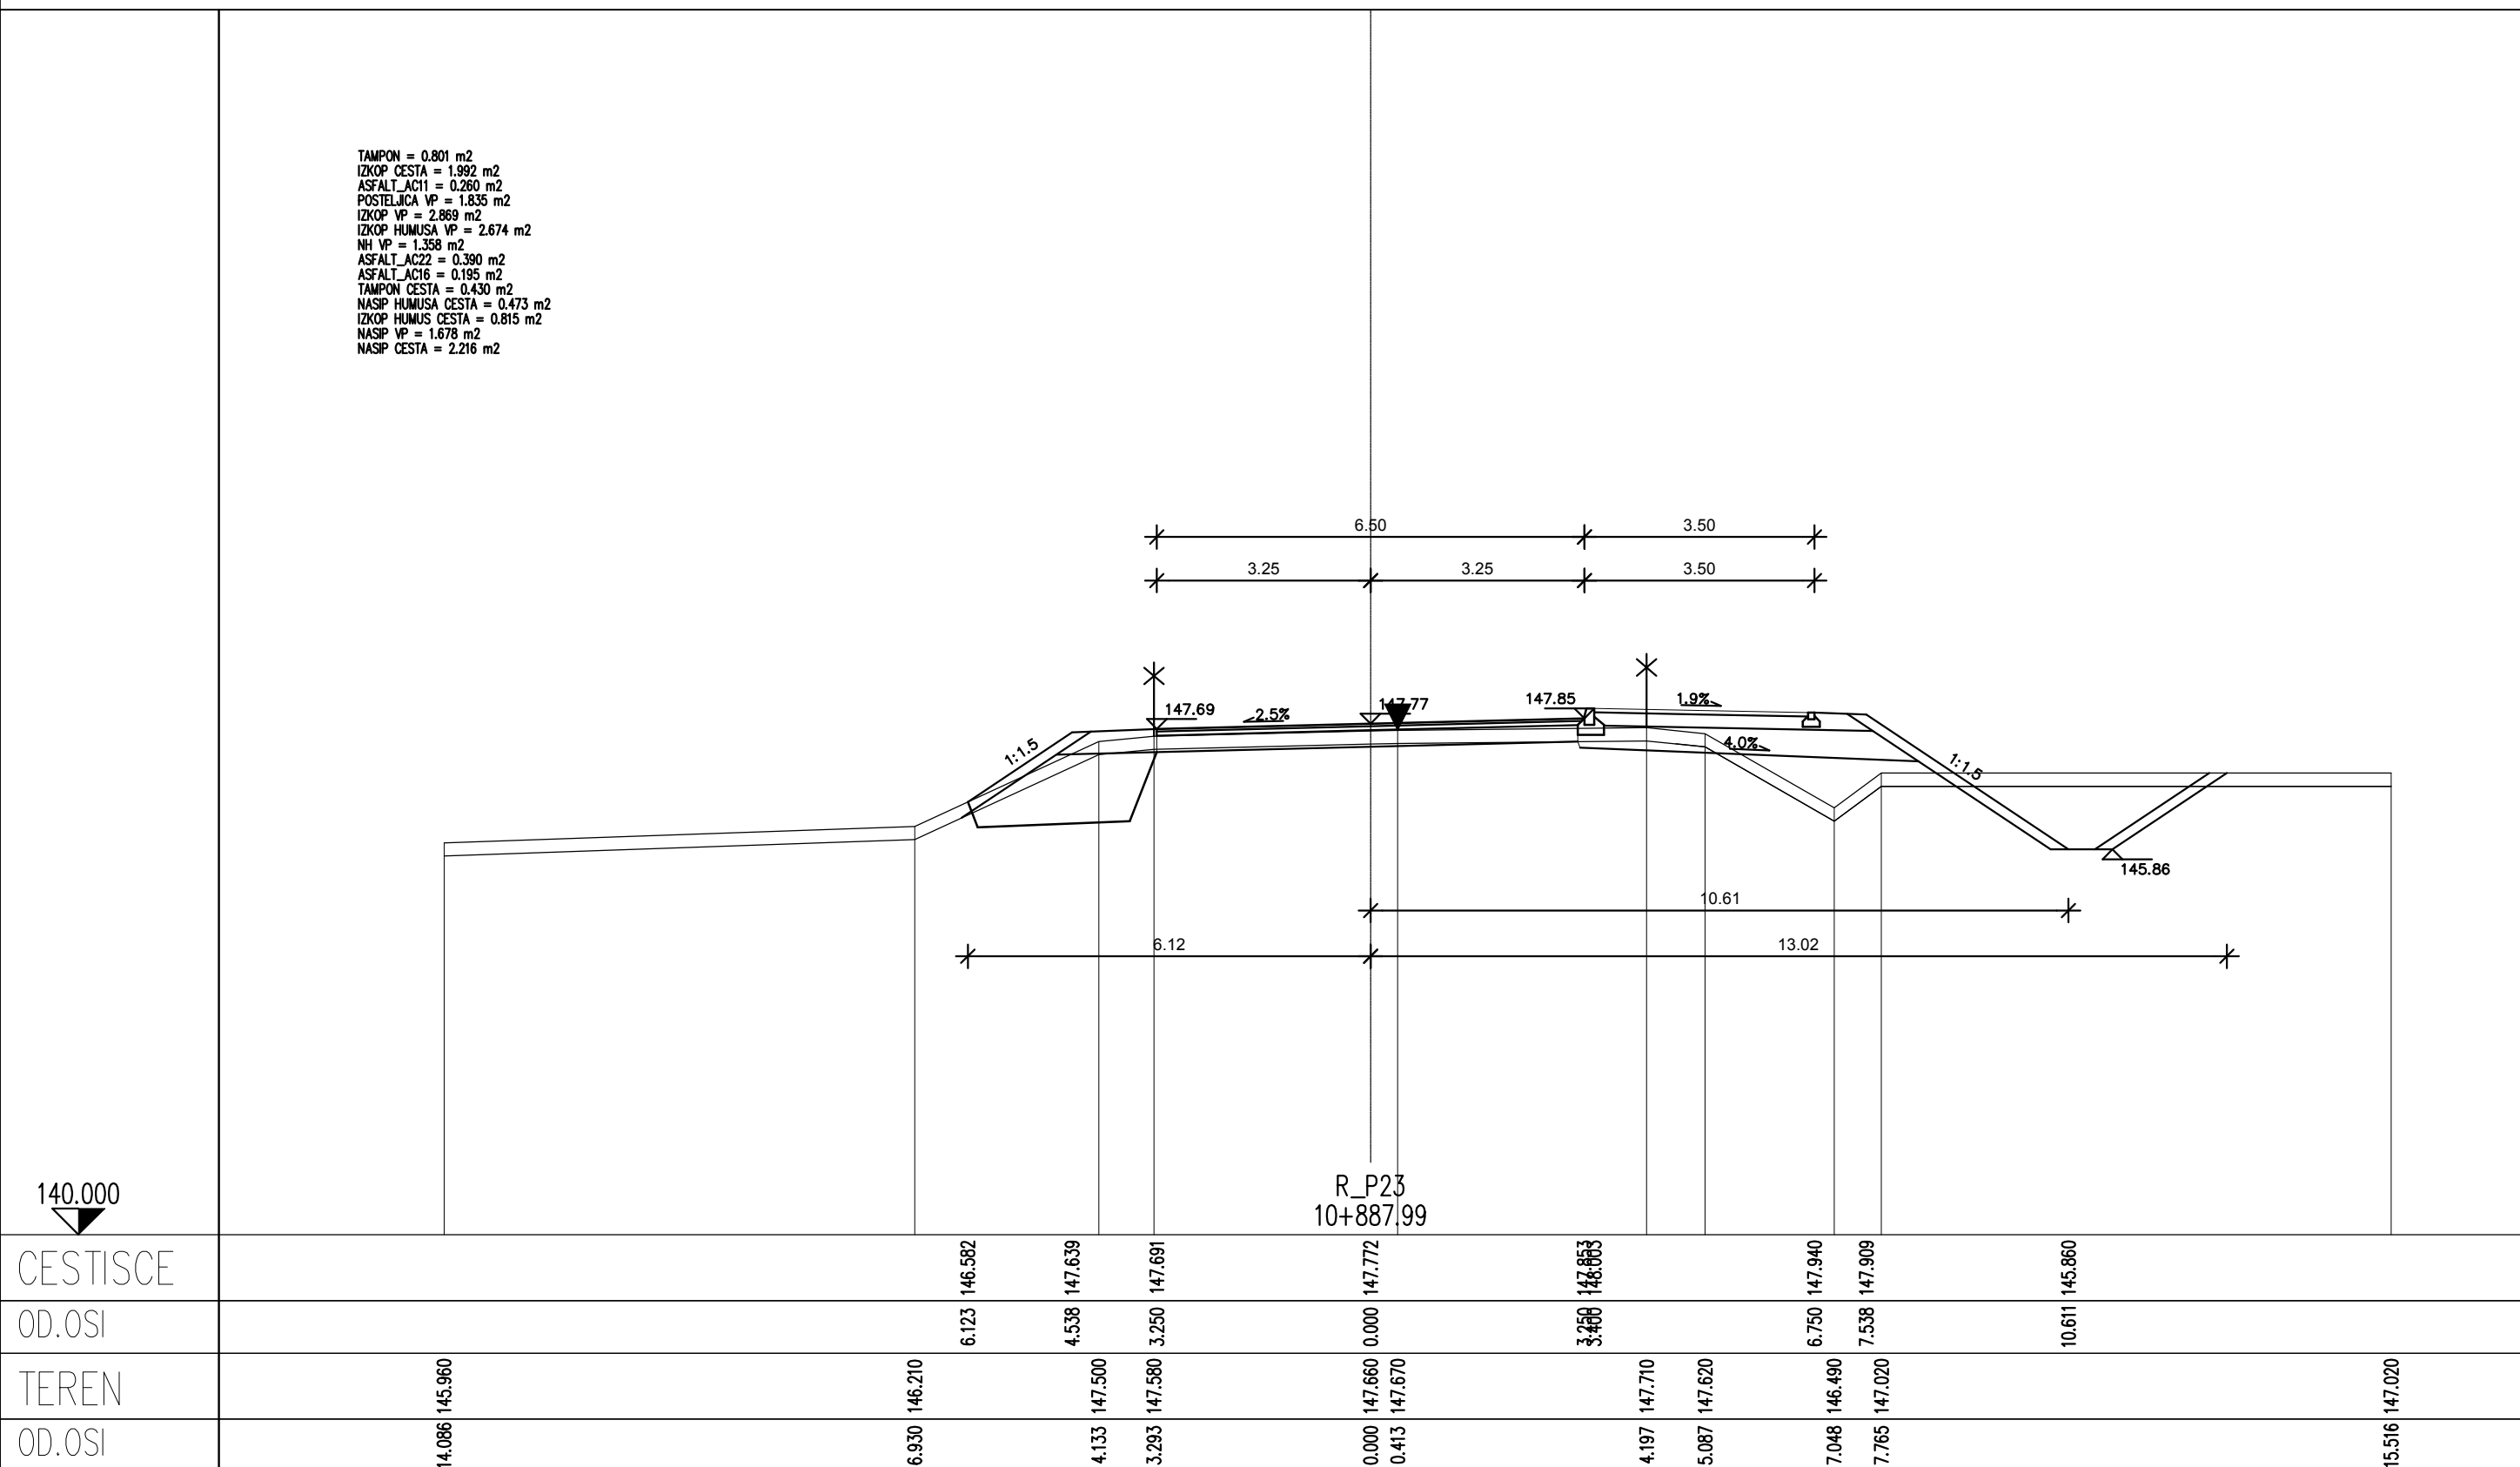
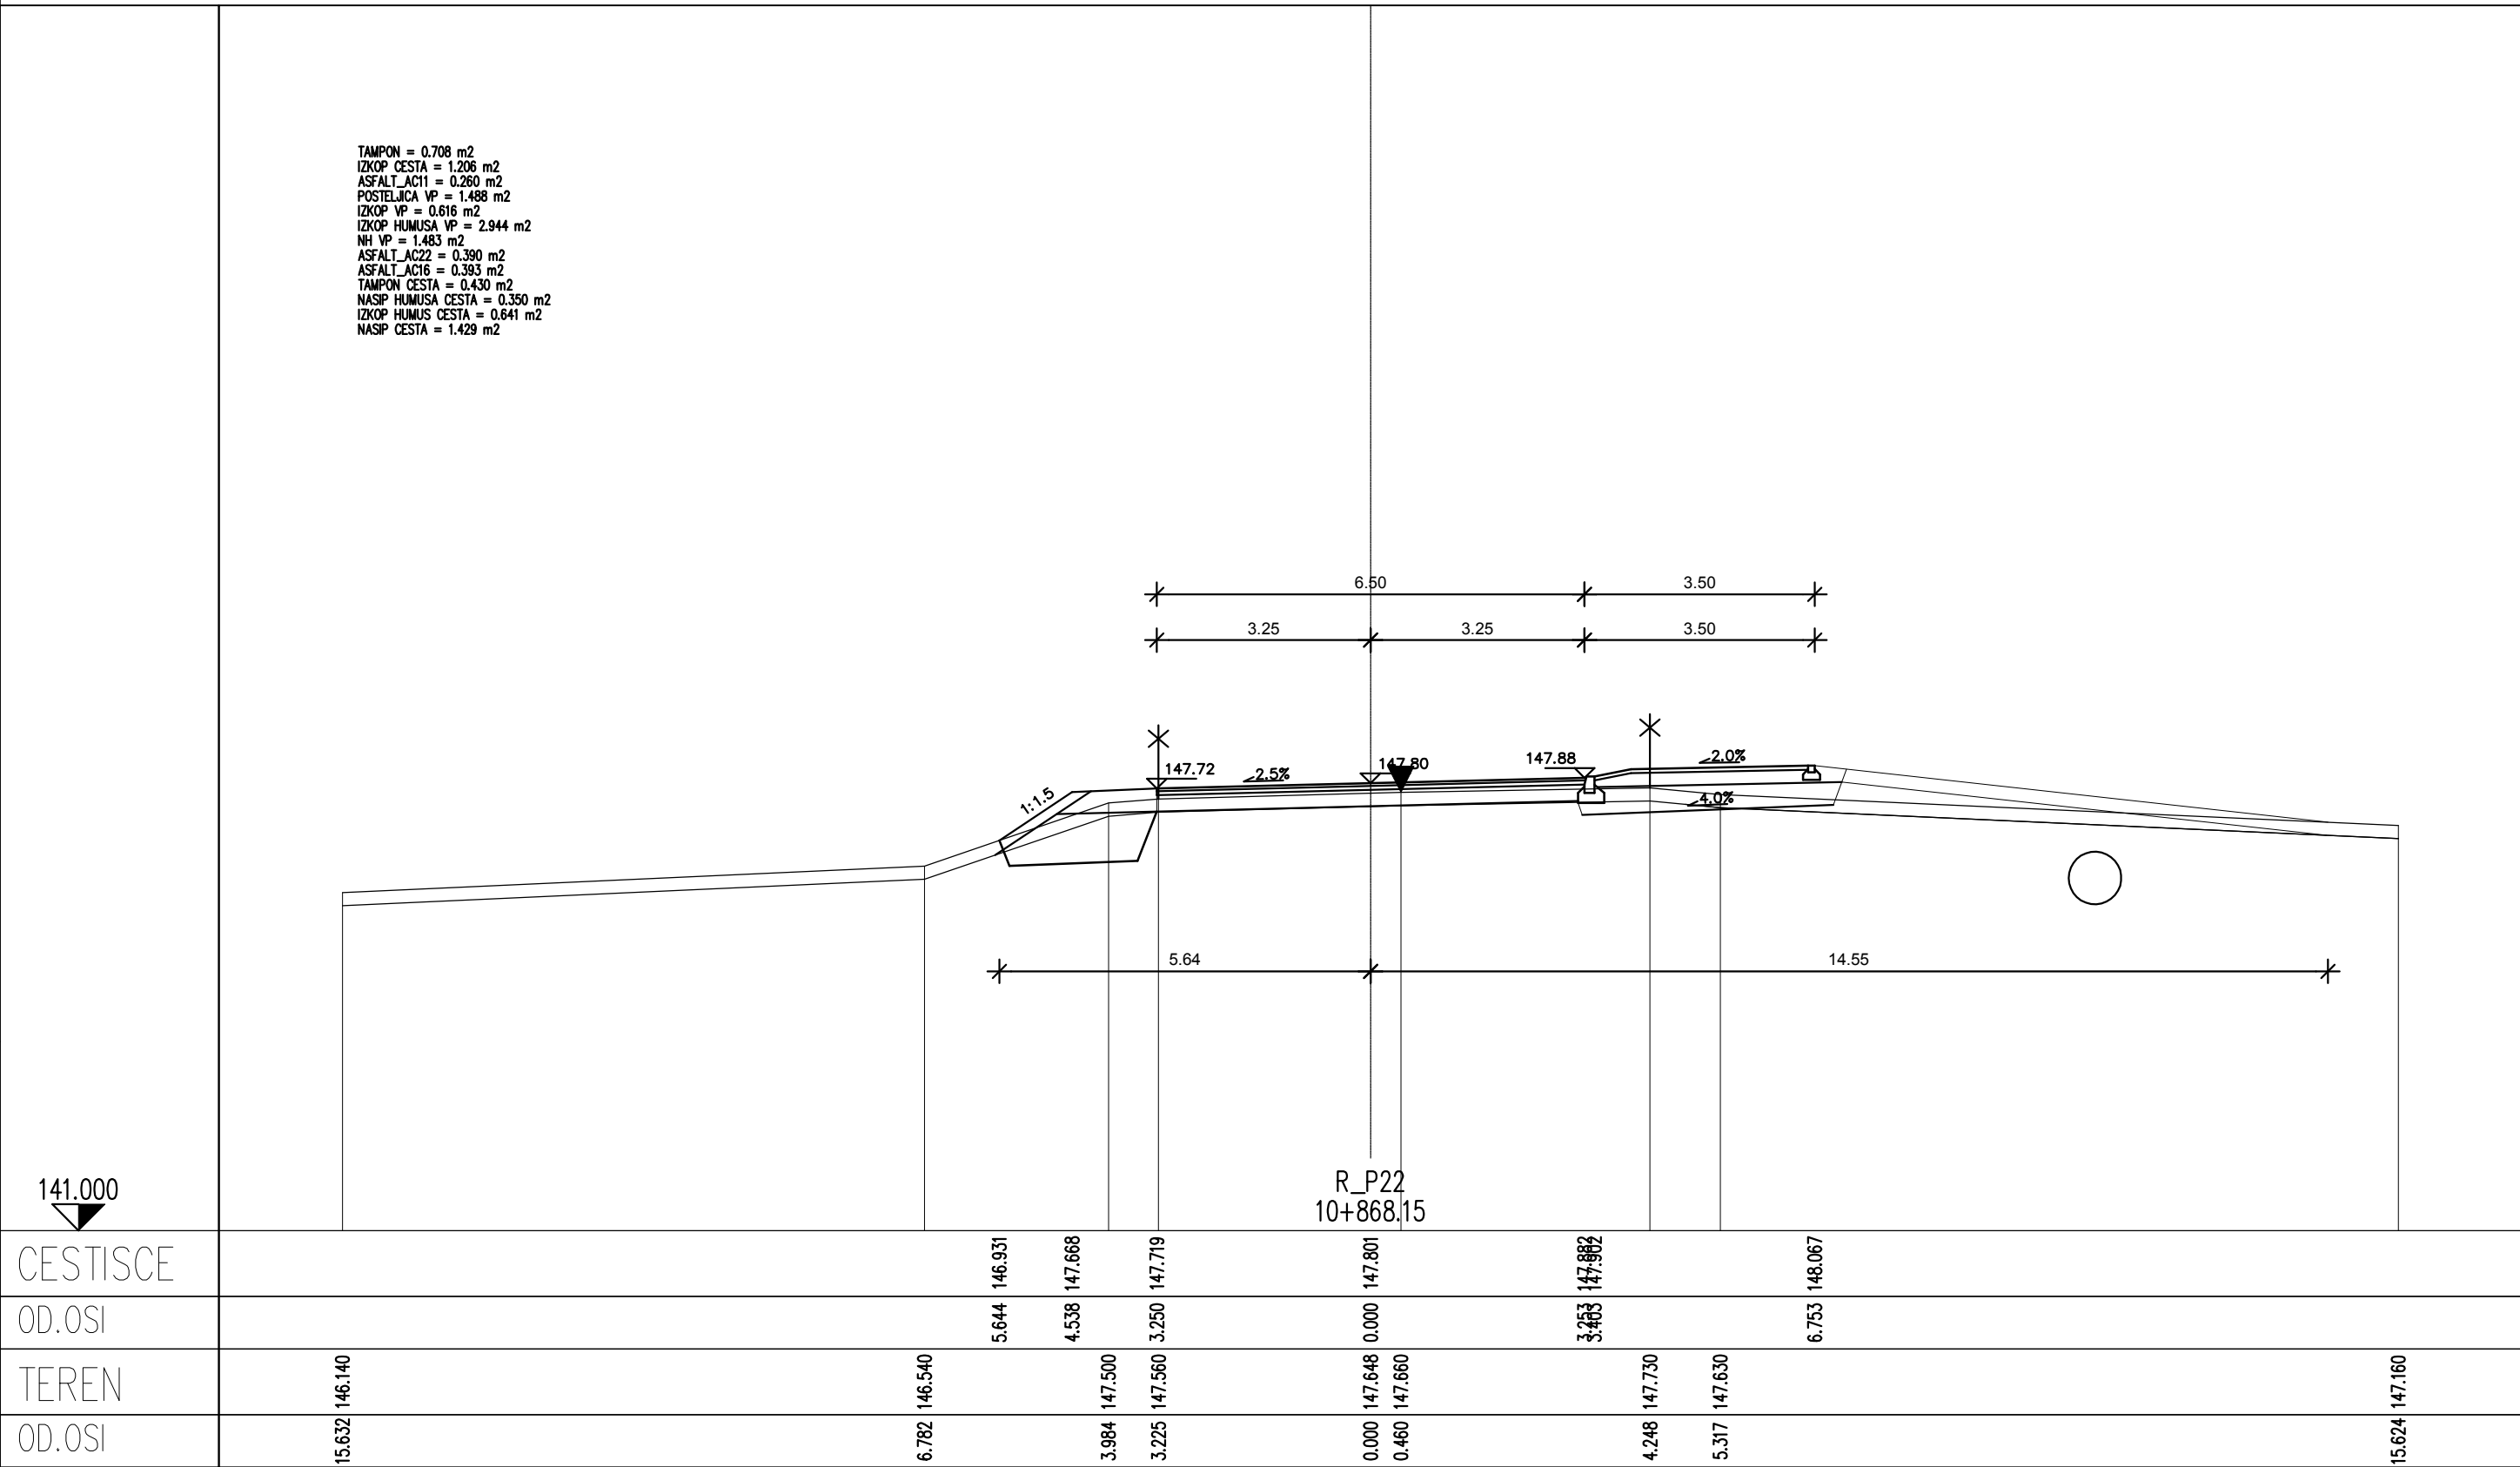
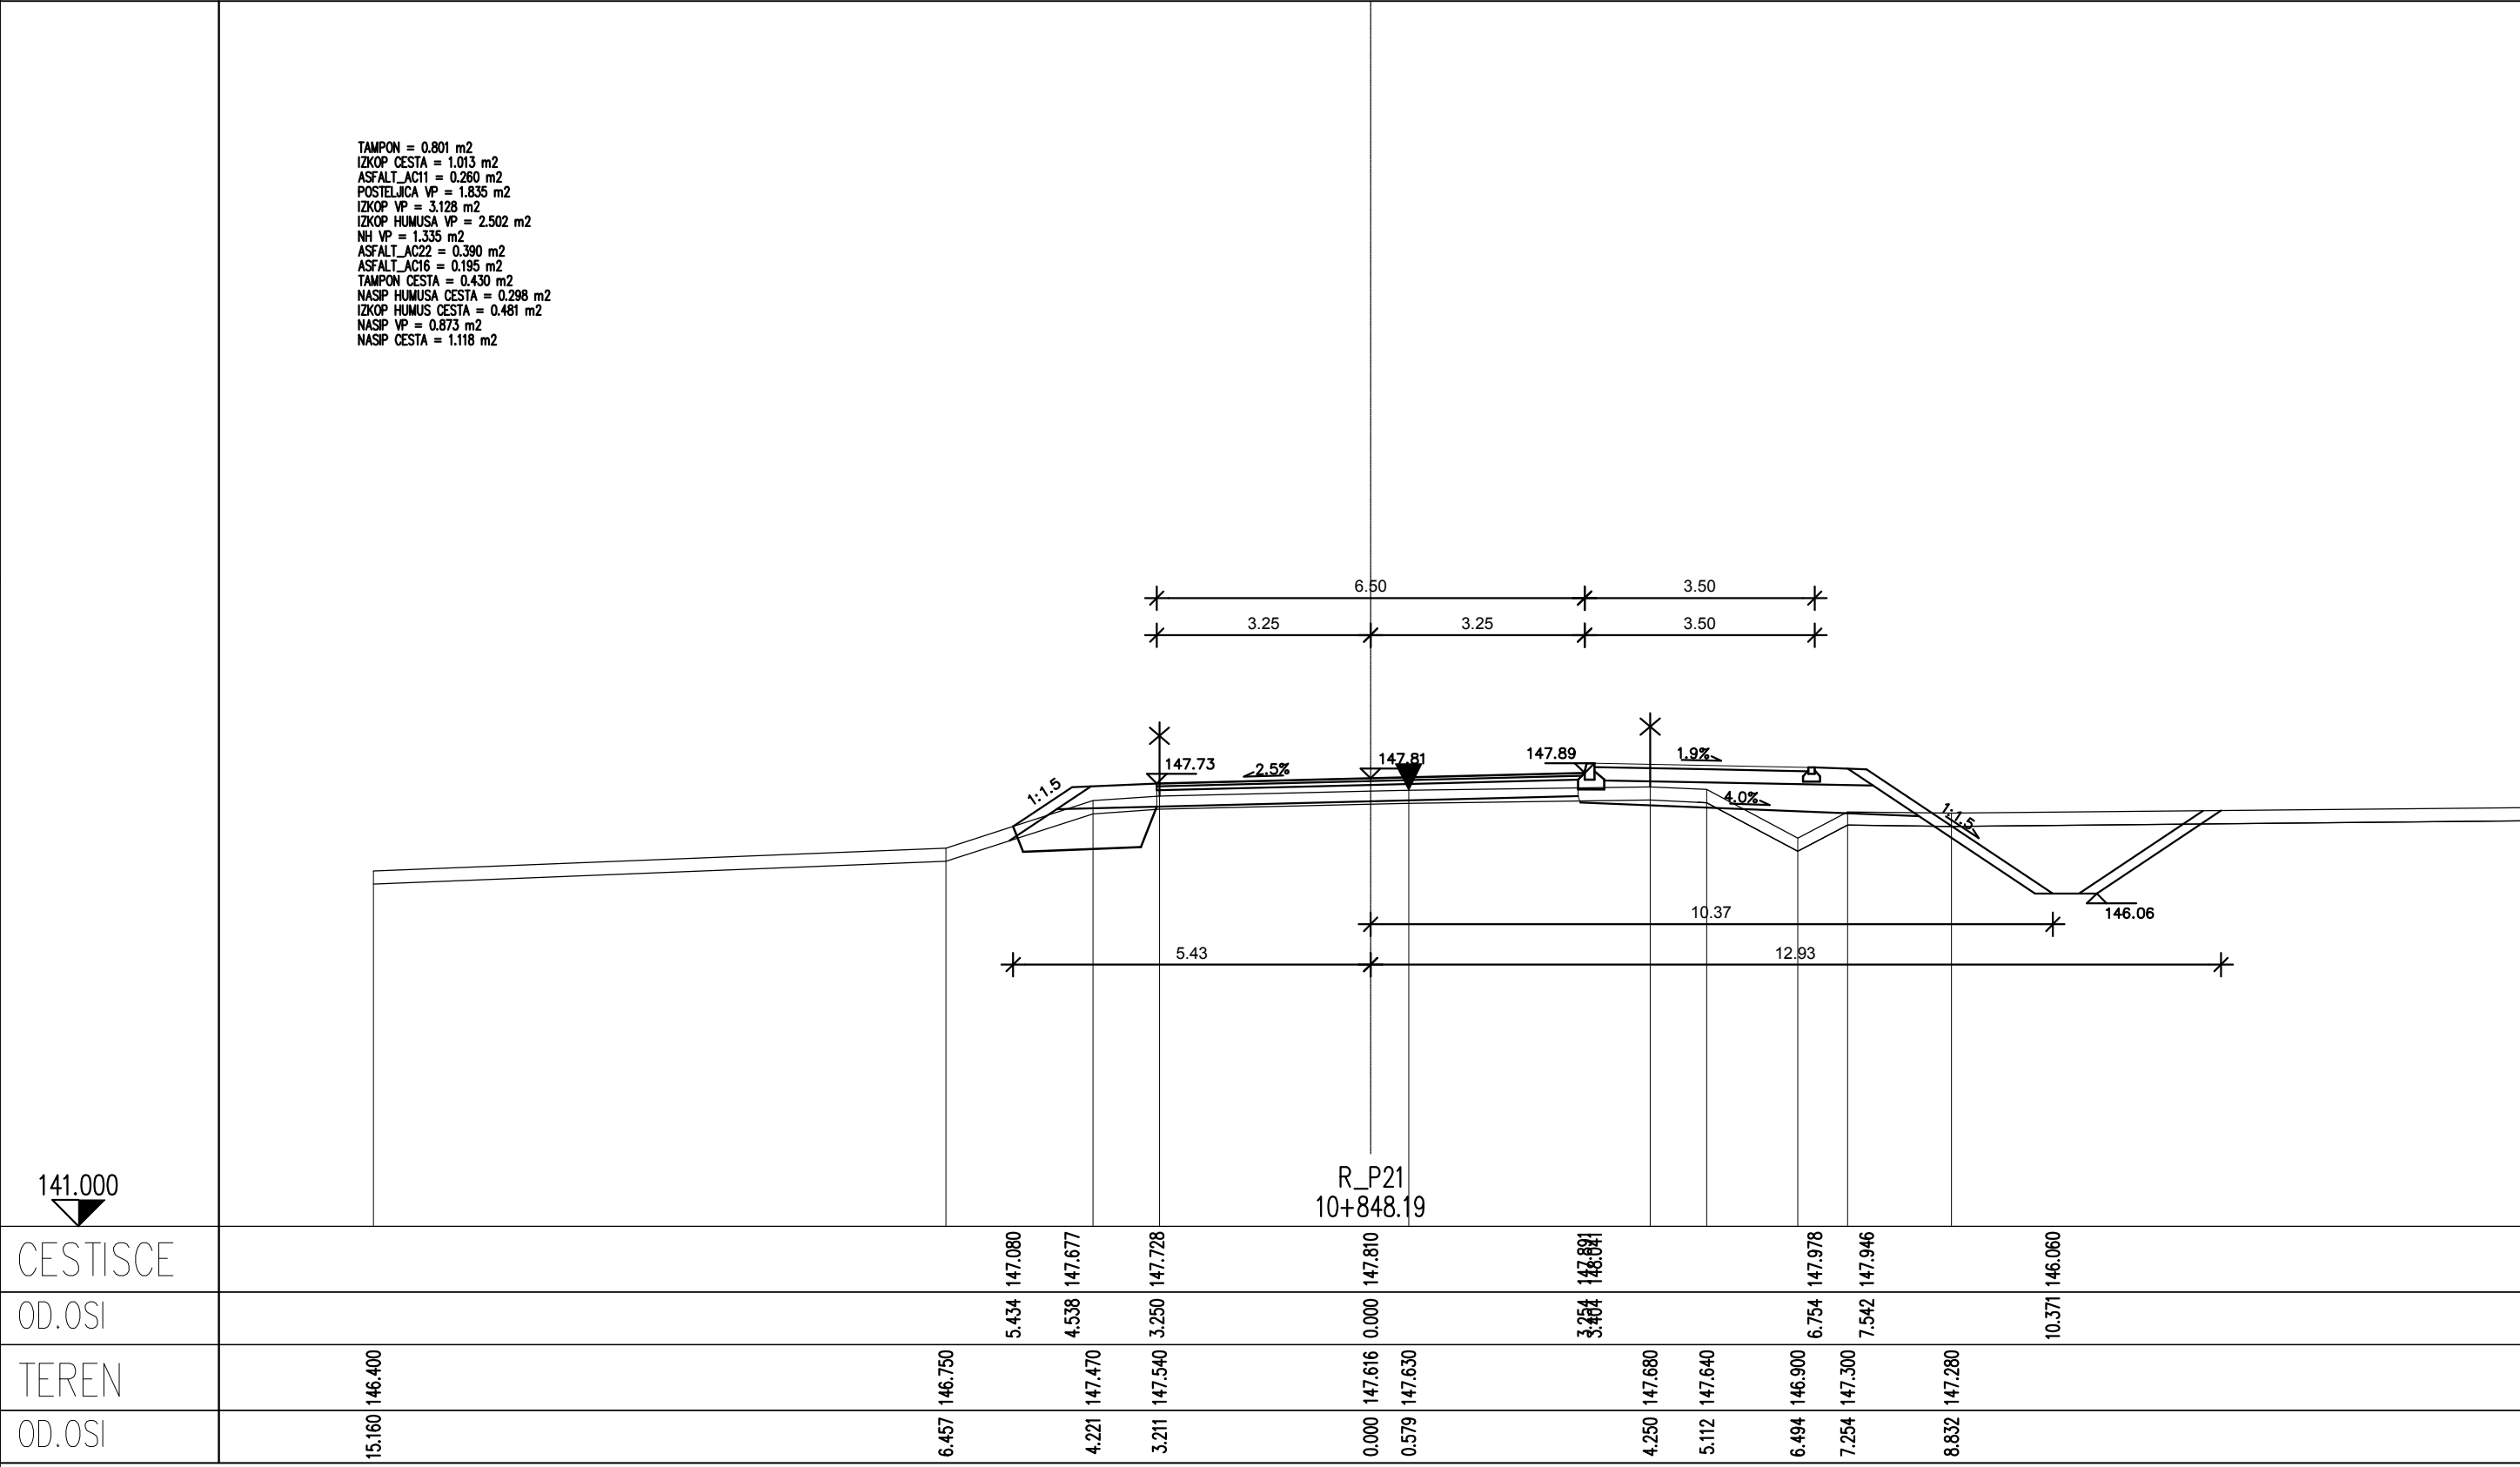
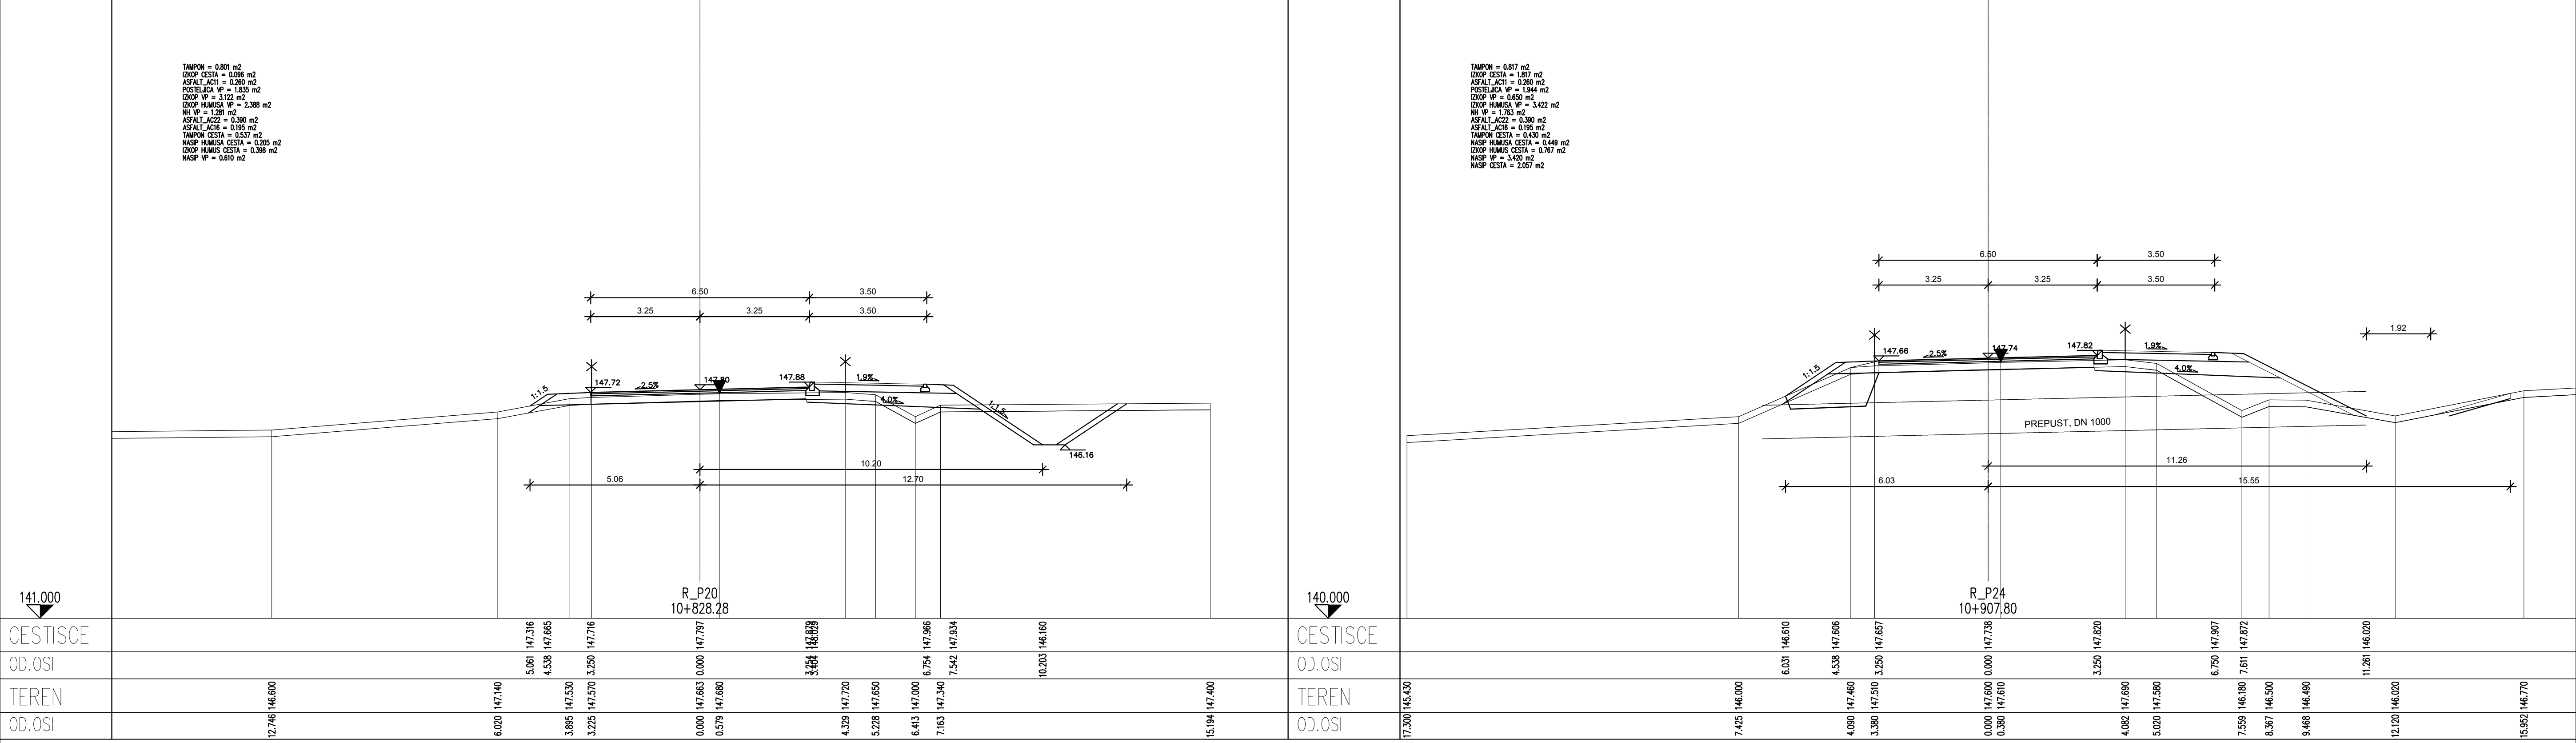
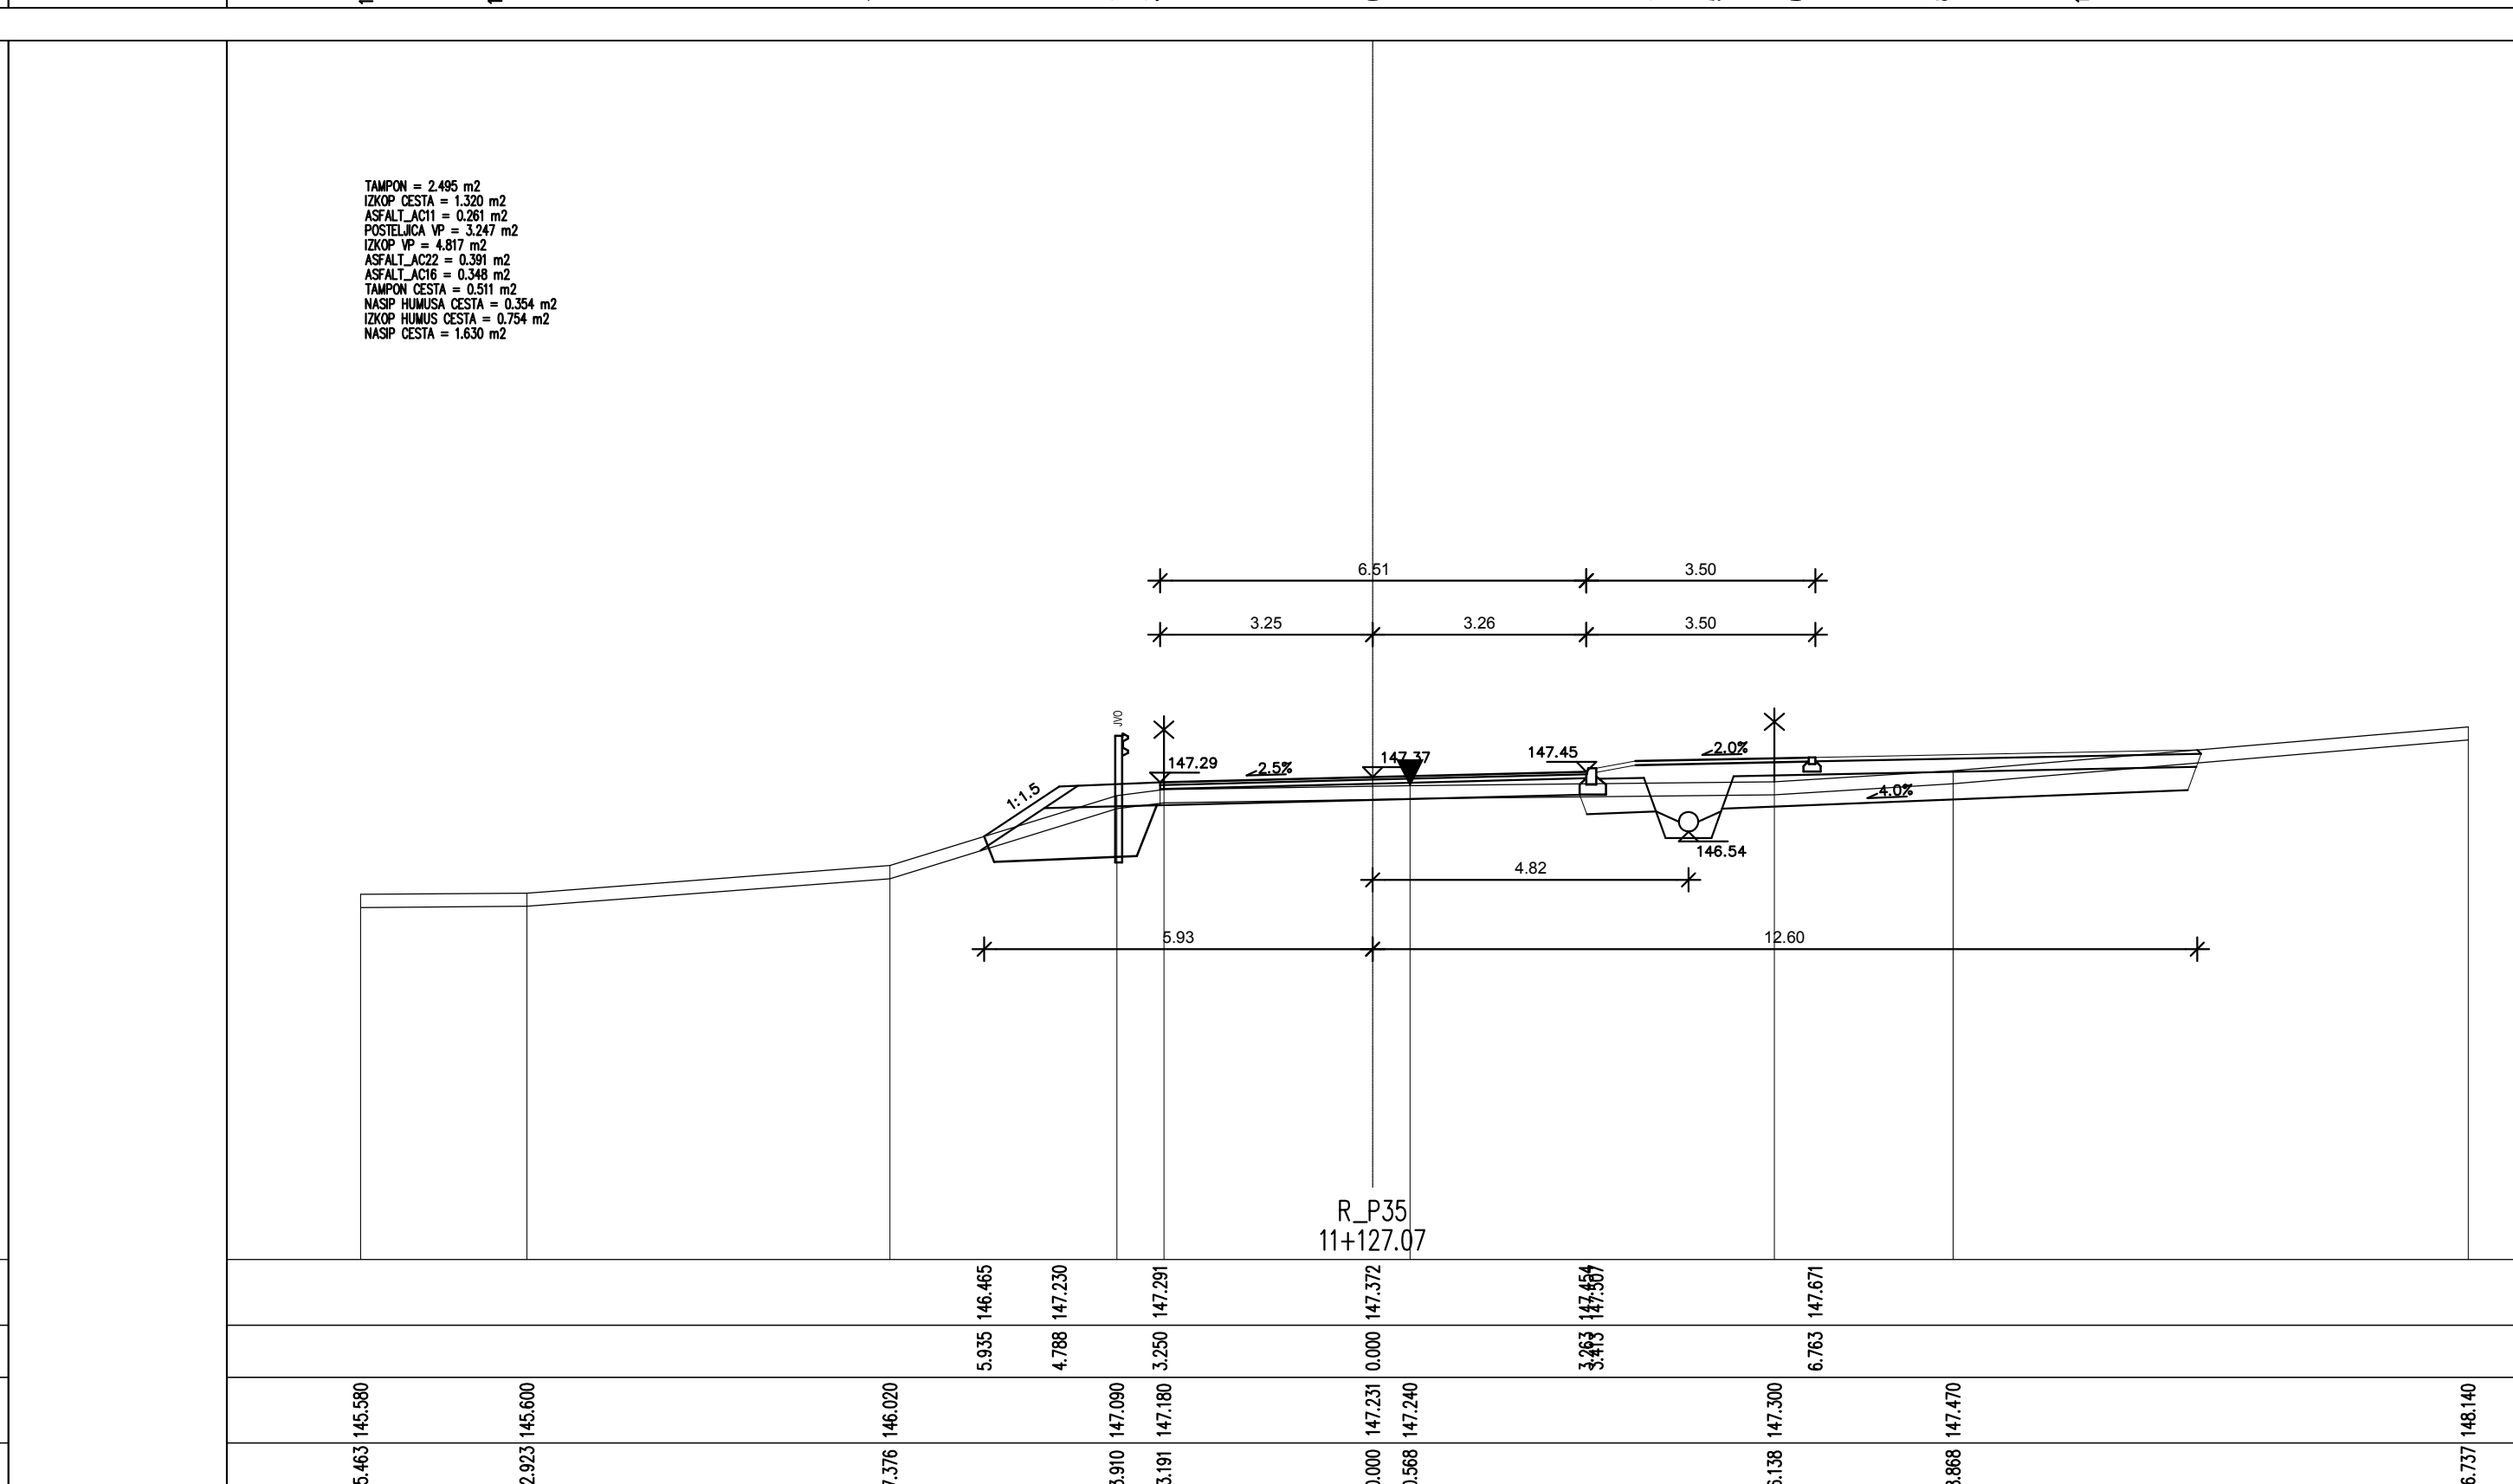
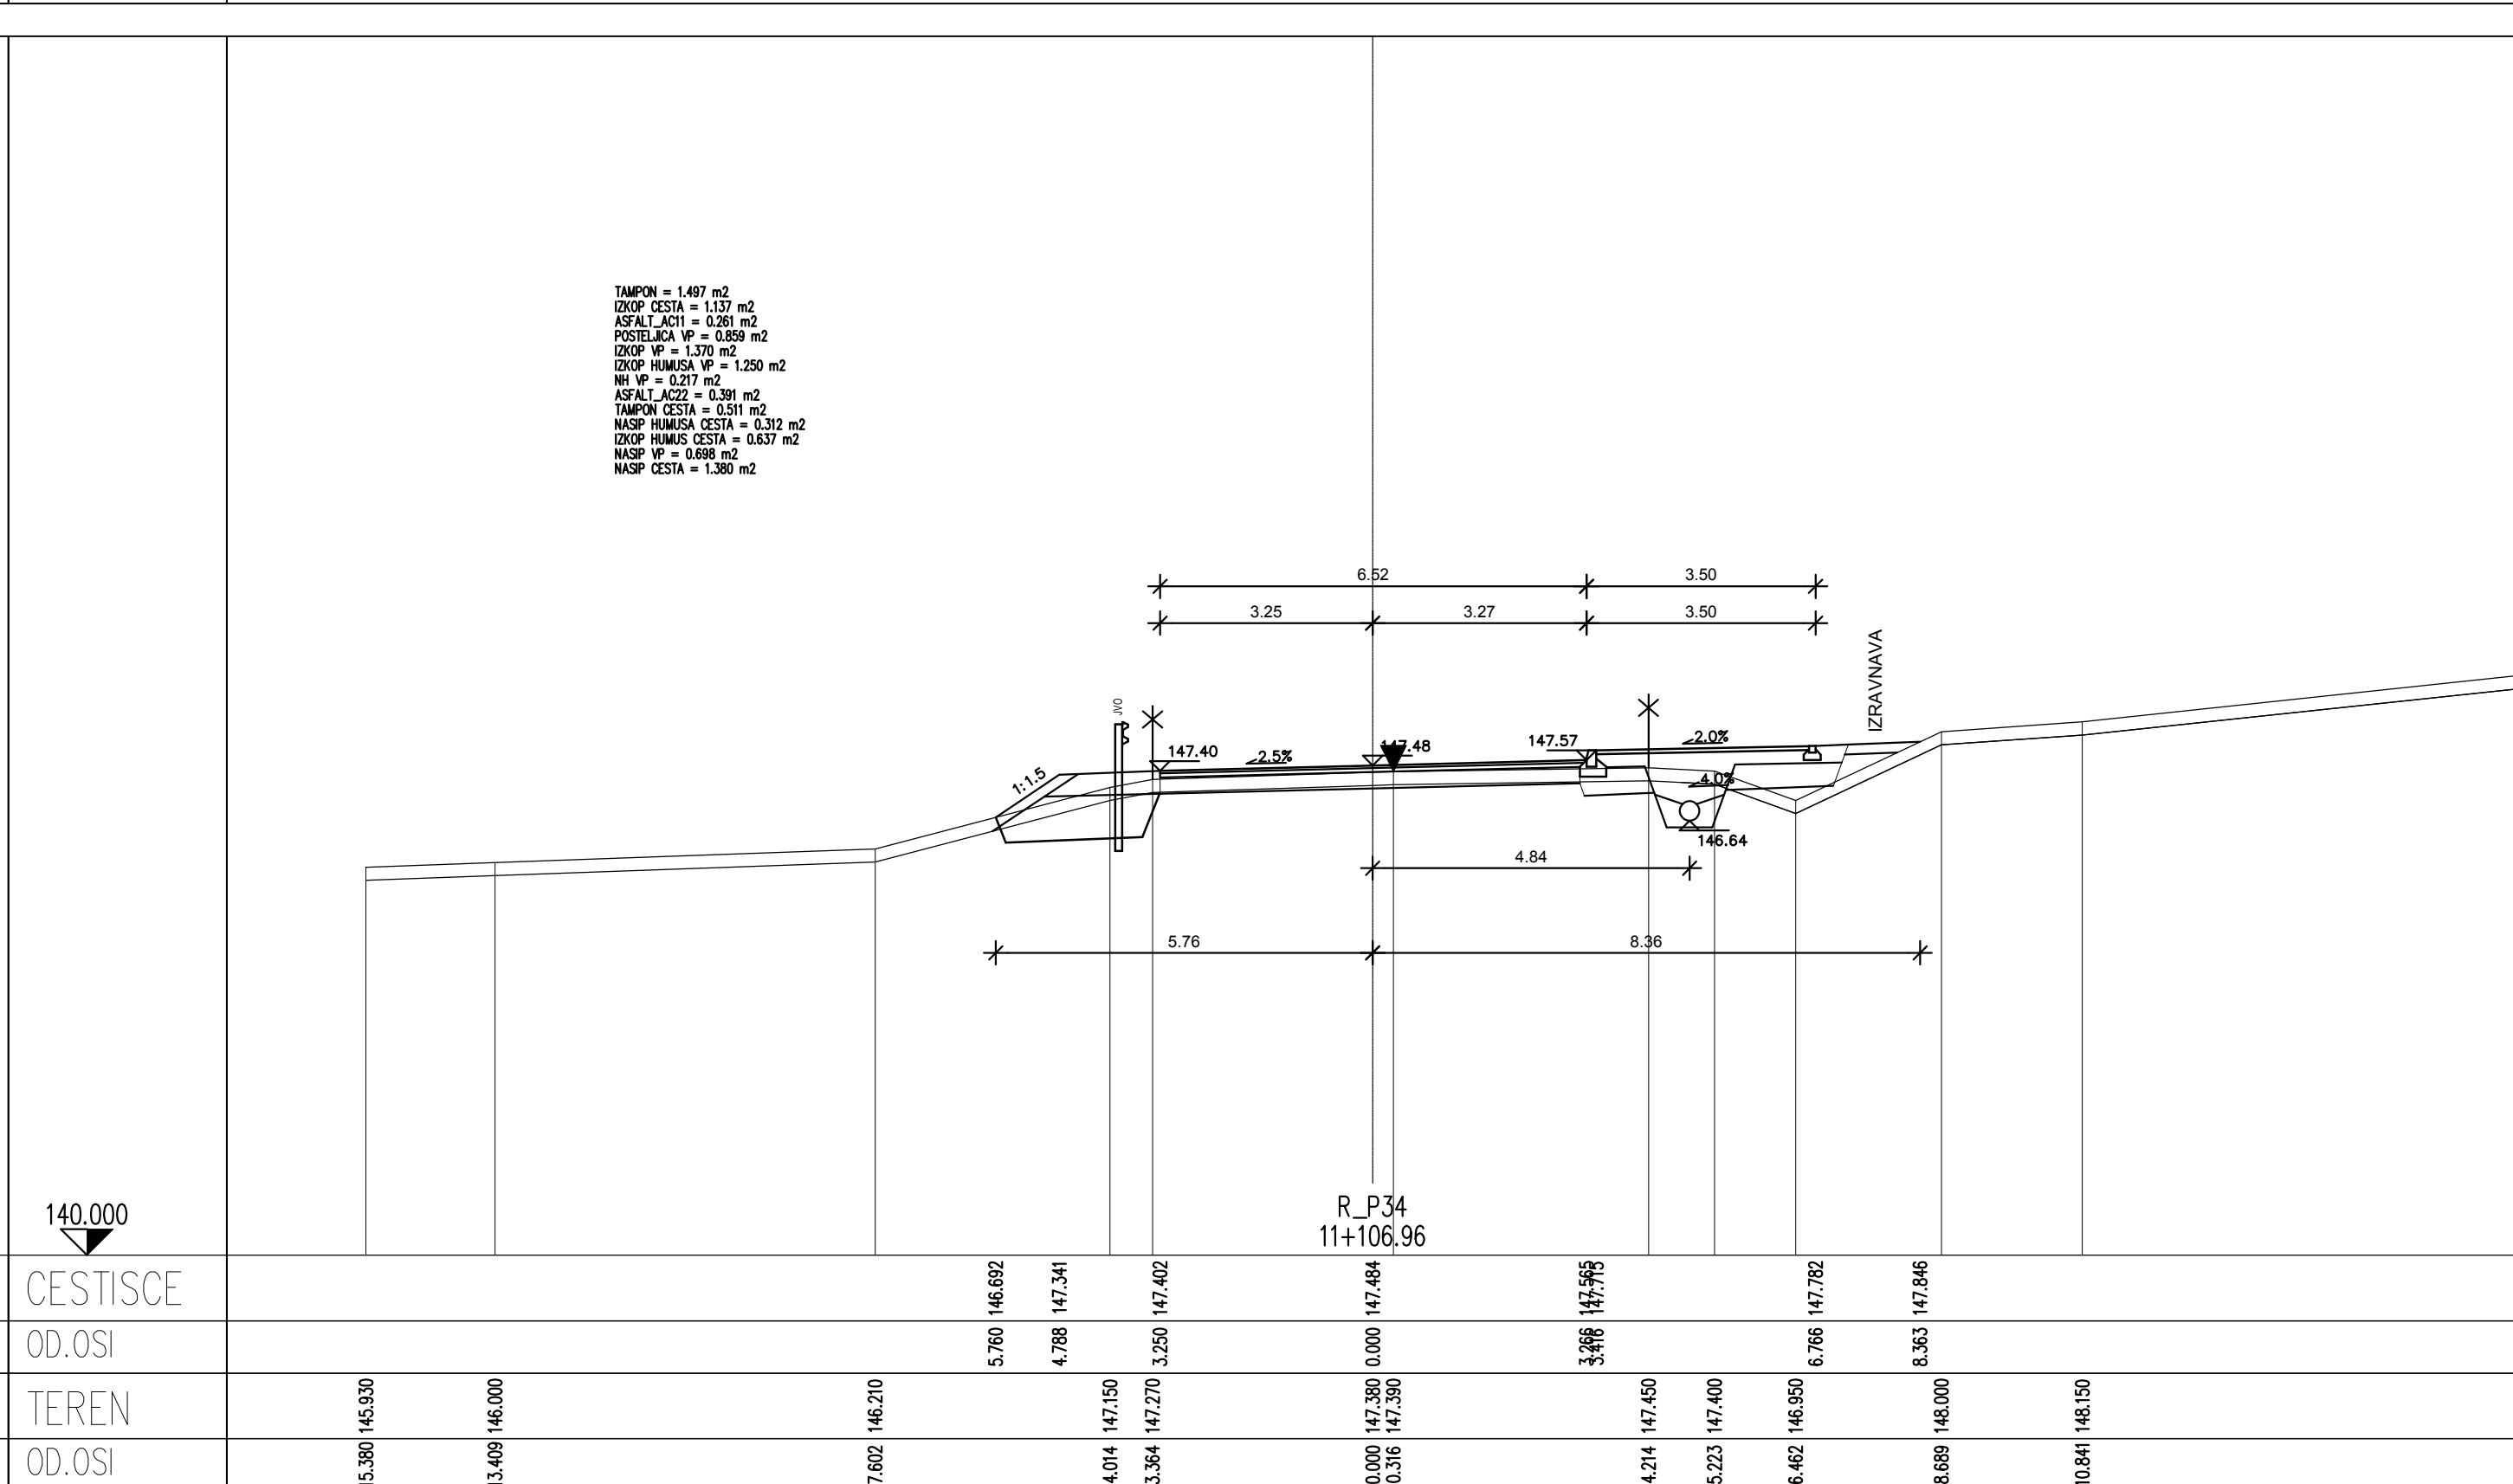
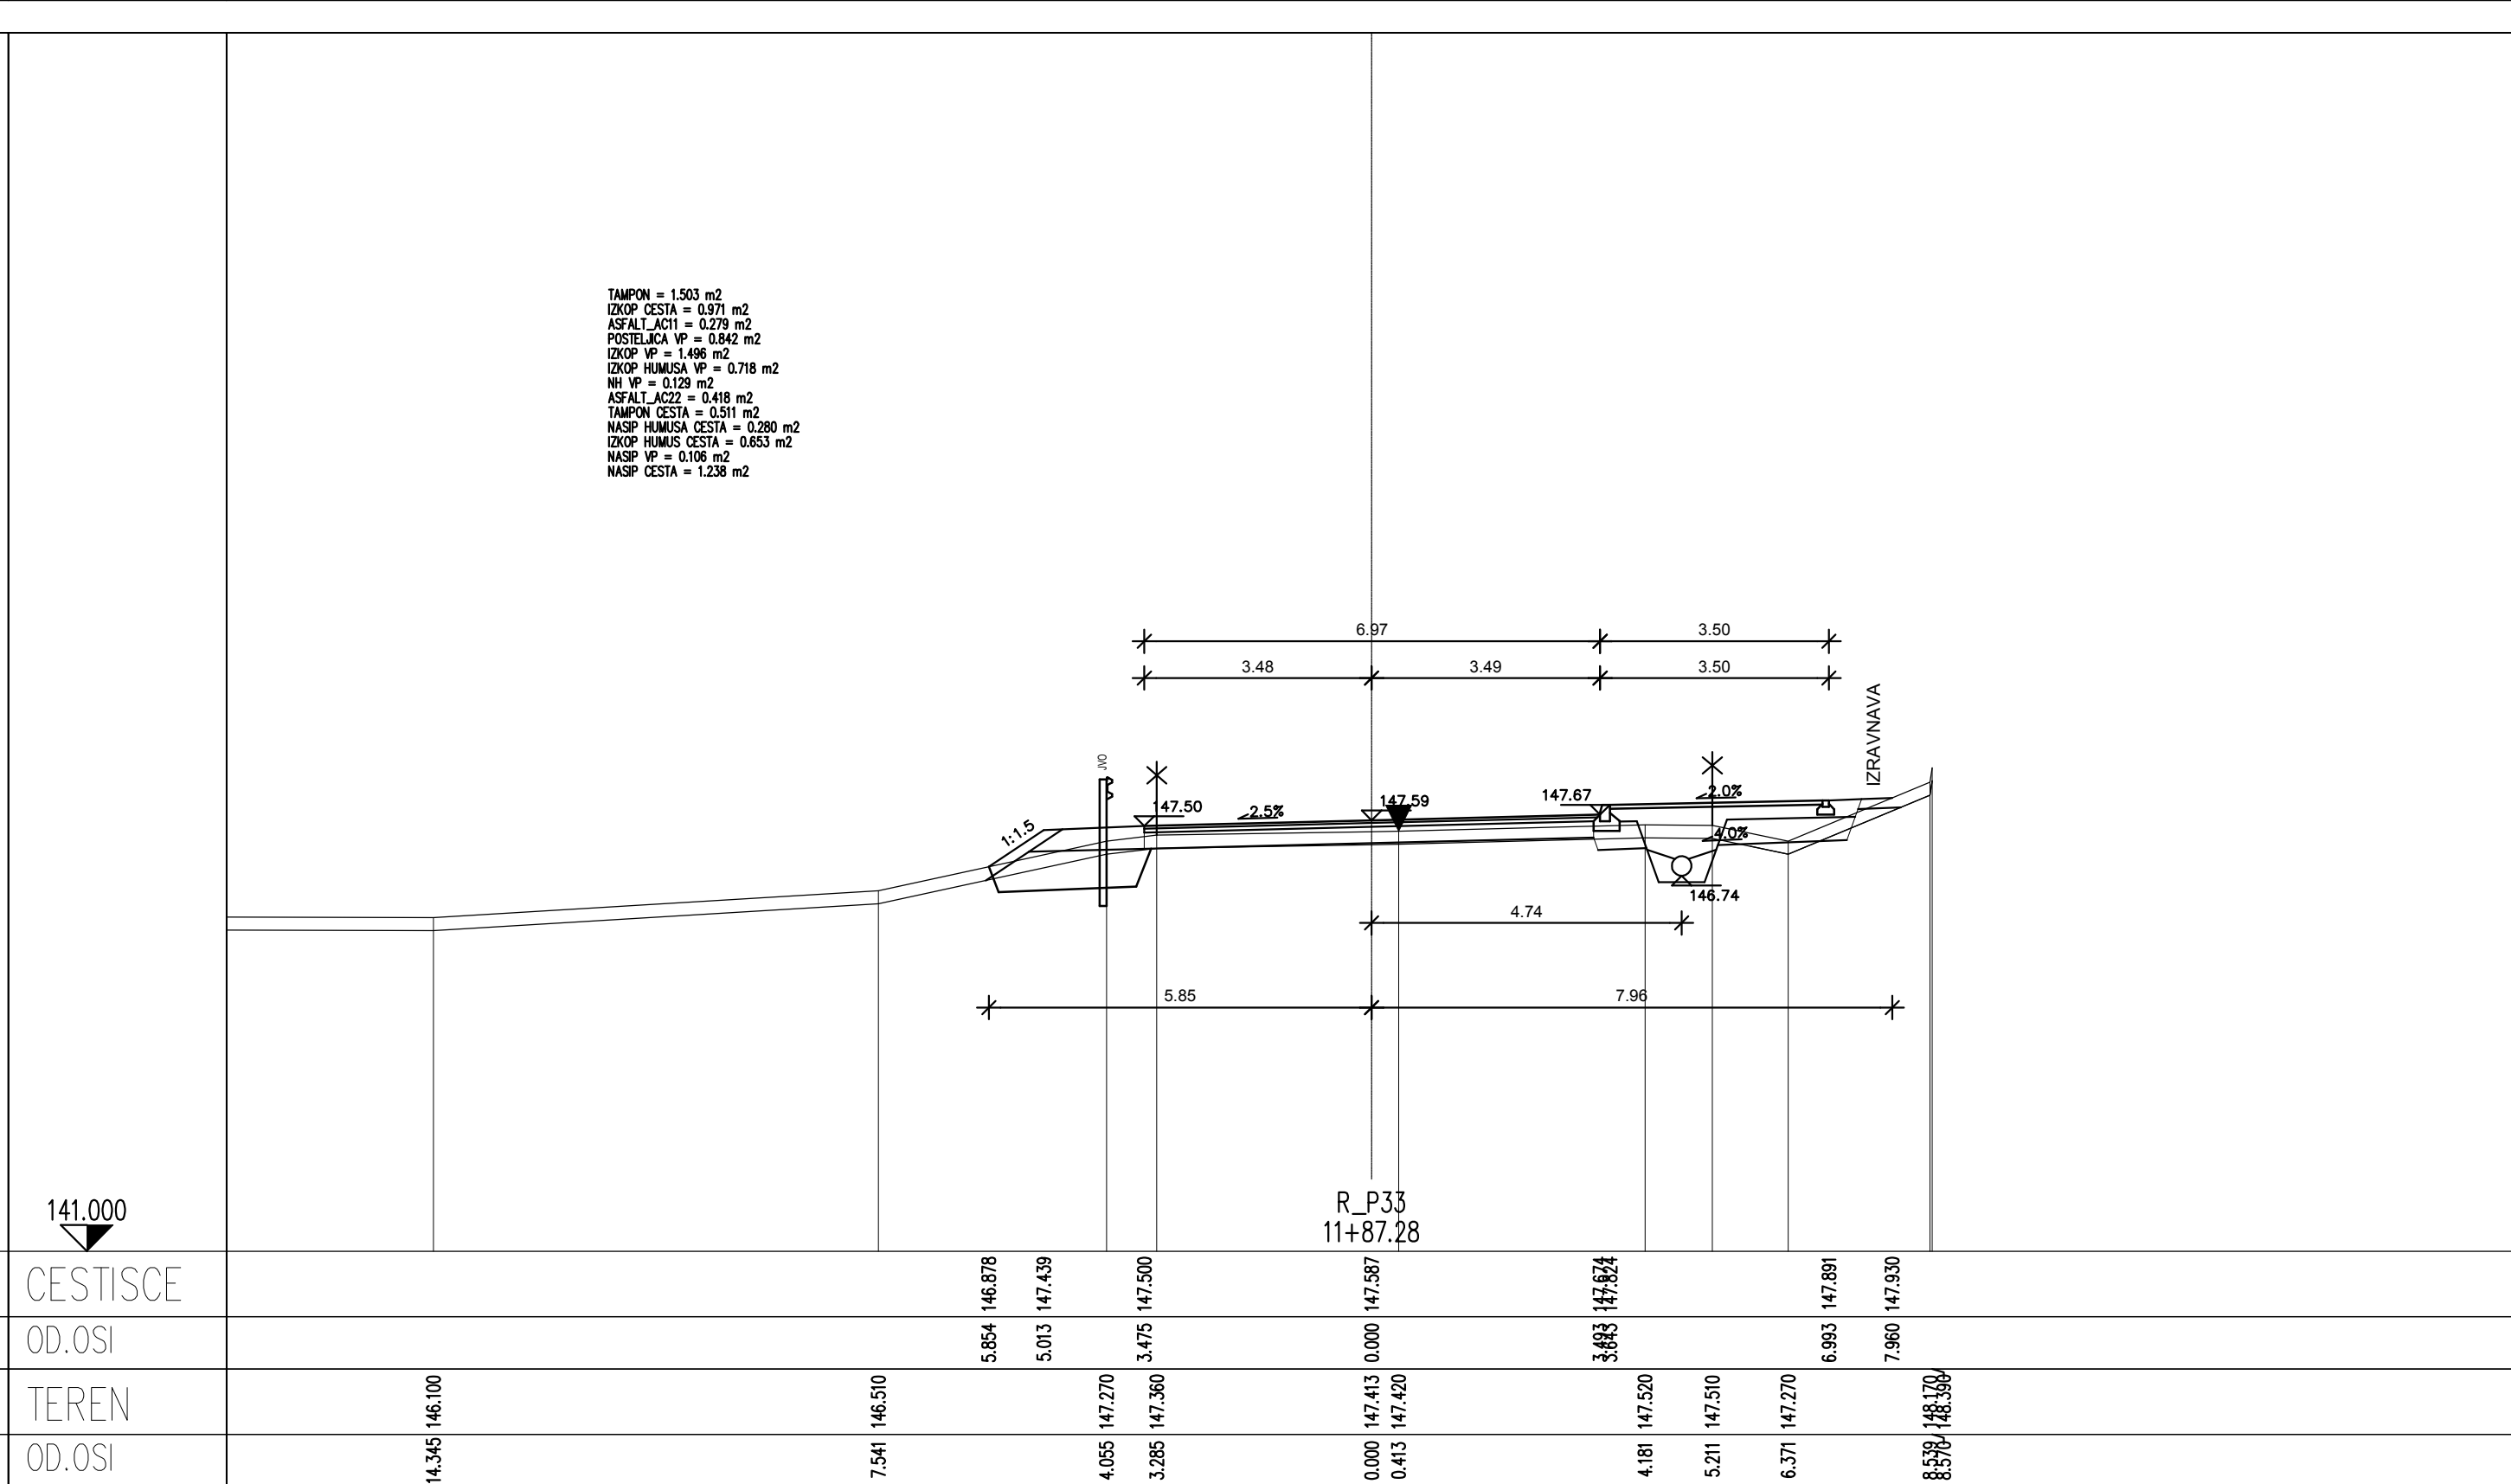



[illegible]

[illegible]





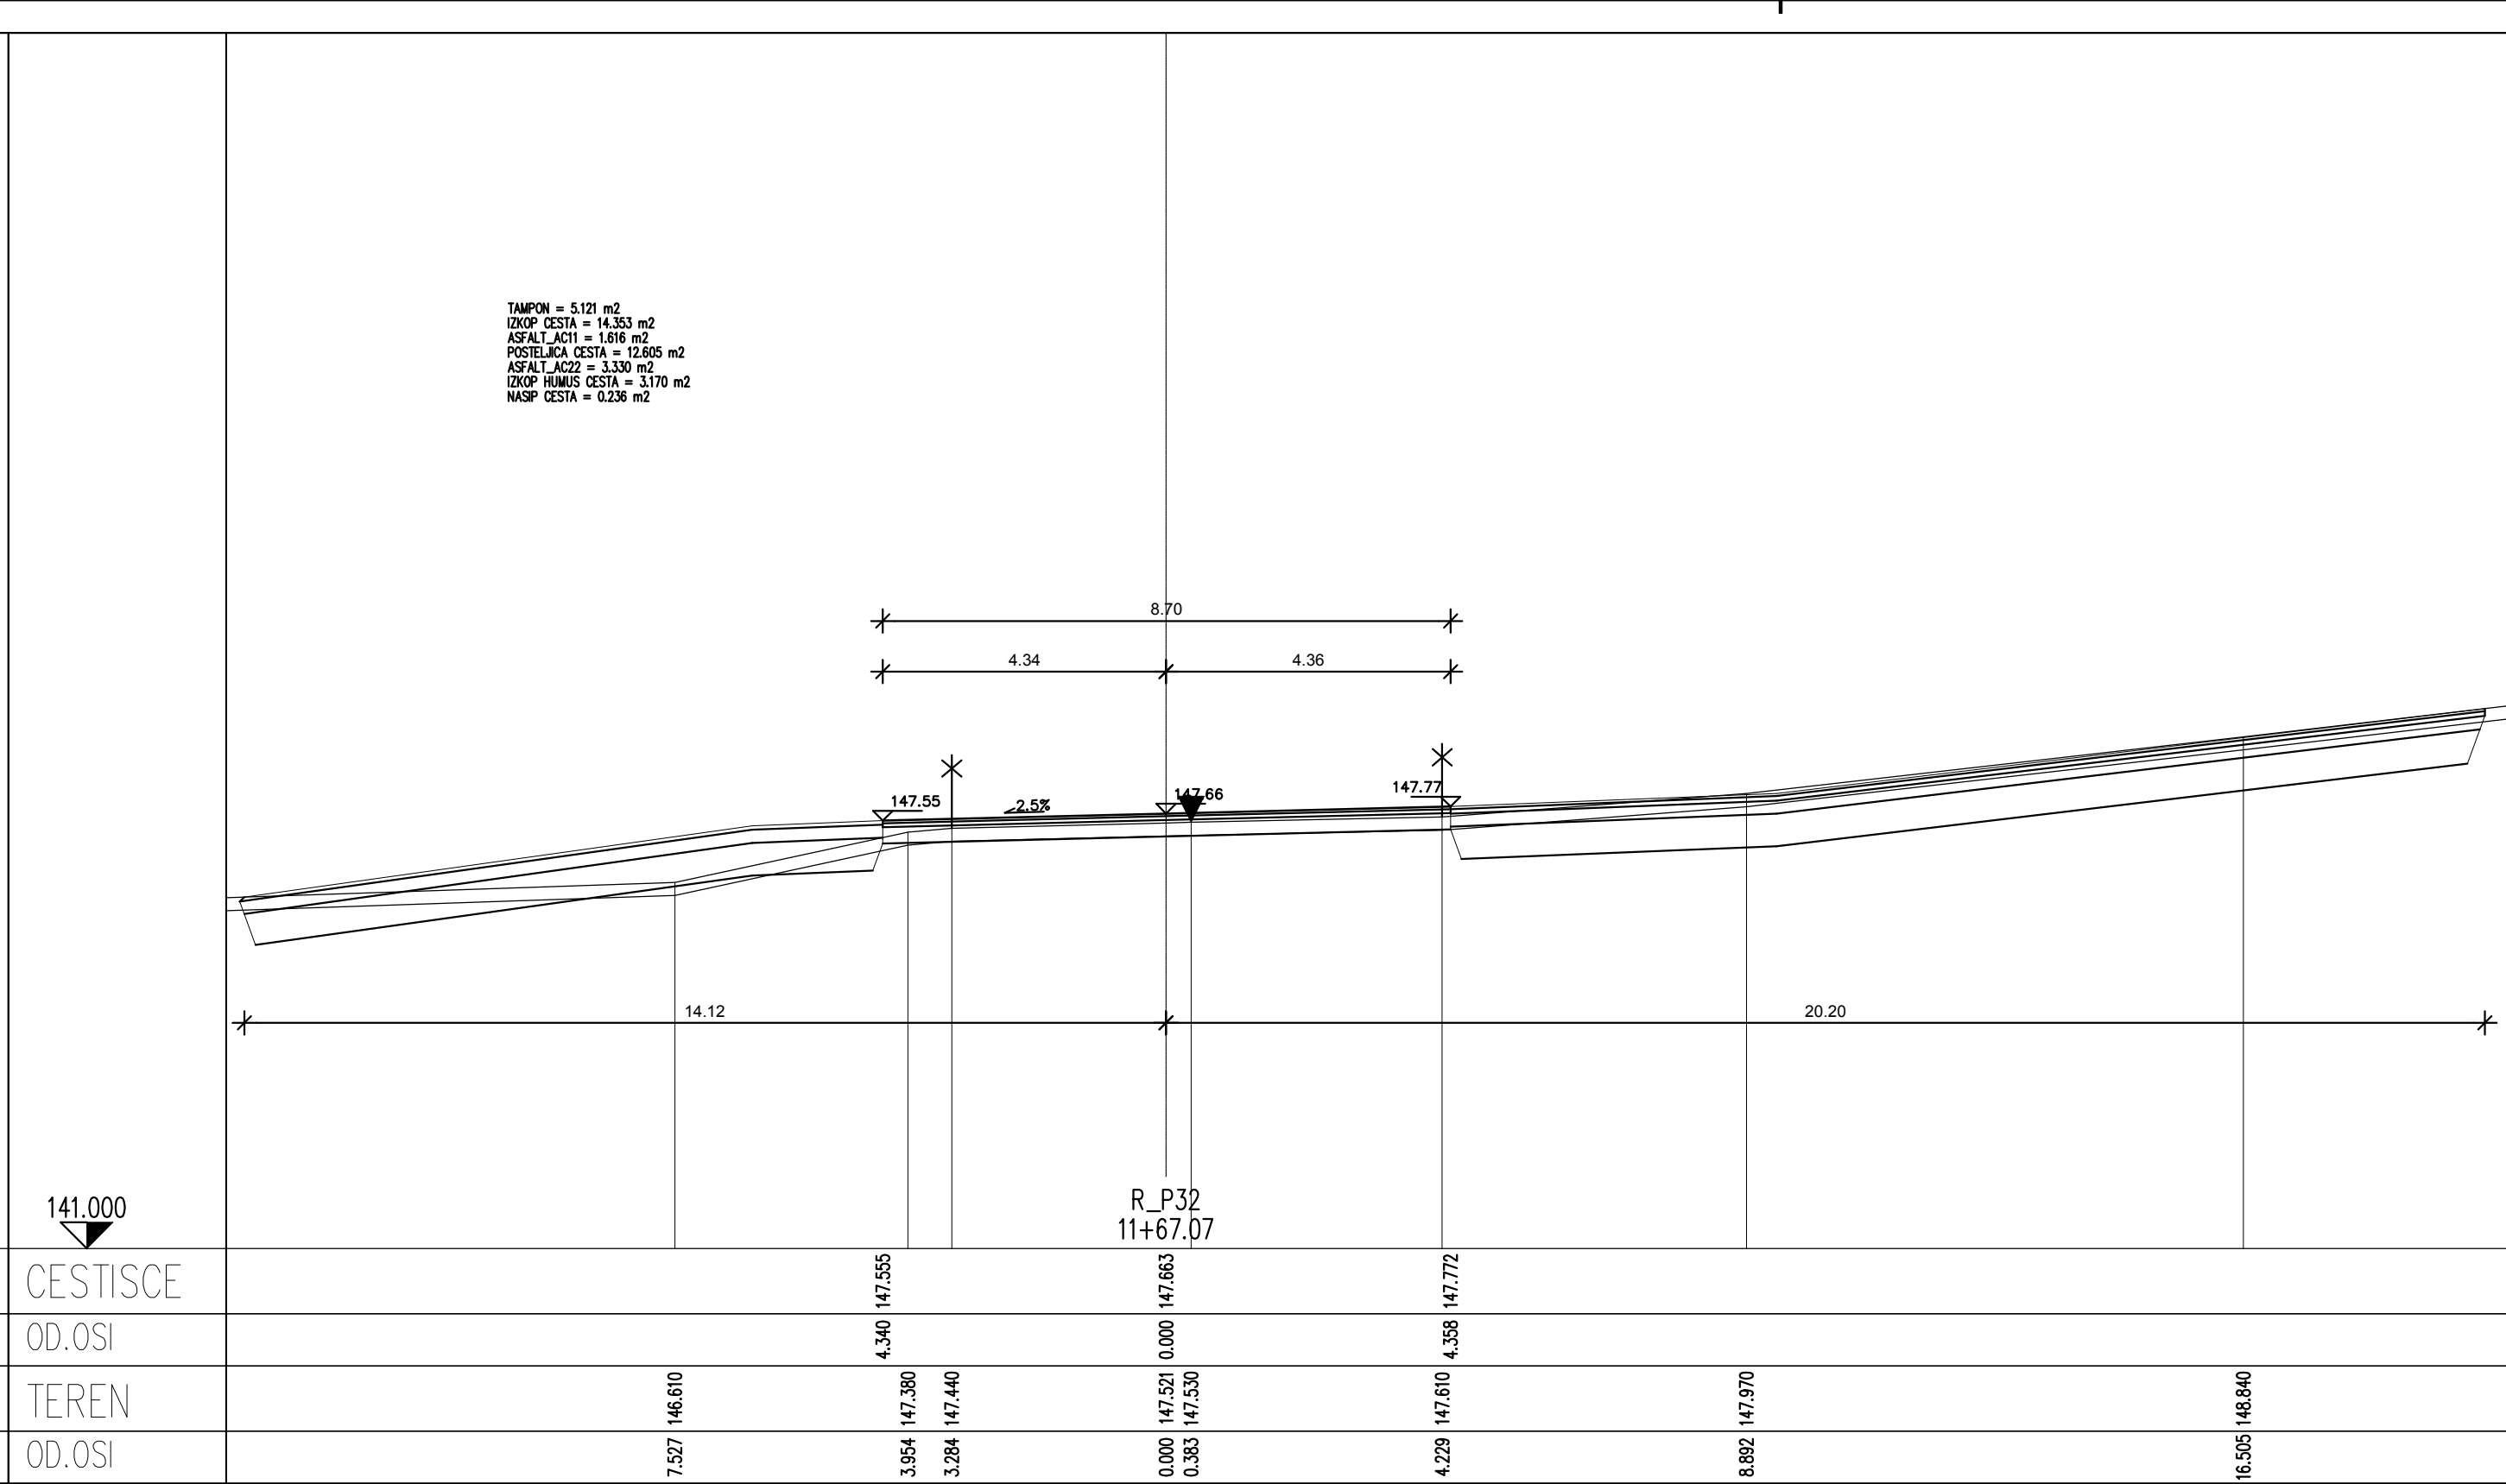


sprememba: opis spremembe:		izpolni	podpis
GPI		izpolni	podpis
gradbeno inženjersko podjetje d.o.o.		izpolni	podpis
Ljubljana, 6. 8. 2020		izpolni	podpis
tel: 07033 77 630, fax: 07033 77 631		izpolni	podpis
objekt: IZGRADNJA KOLESAJSKIH POVEZAV IN UREDITEV CESTE		izpolni	podpis
RZ-419/1208 KRŠKA VAS - CATEZ OB SAVI od km 10+500 do km 12+125		izpolni	podpis
faza: PZI		izpolni	podpis
PREČNI PREREZI		izpolni	podpis
merilo: 1:100		izpolni	podpis
datum: maj 2020		izpolni	podpis
vrsta nobitve: 3.1. NAČRT GRADBENIH KONSTRUKCIJ - CESTA		izpolni	podpis
št. odloka: 1206		izpolni	podpis
arhivsko št.: 0013.00		izpolni	podpis
faza/objekt: 004.2102.G.132		izpolni	podpis
št. priloge: G.8.3		izpolni	podpis
avtor risbe: GPI d.o.o., Novo mesto		izpolni	podpis
ident. št. risbe: C-201860-G.8.3		izpolni	podpis





[illegible]




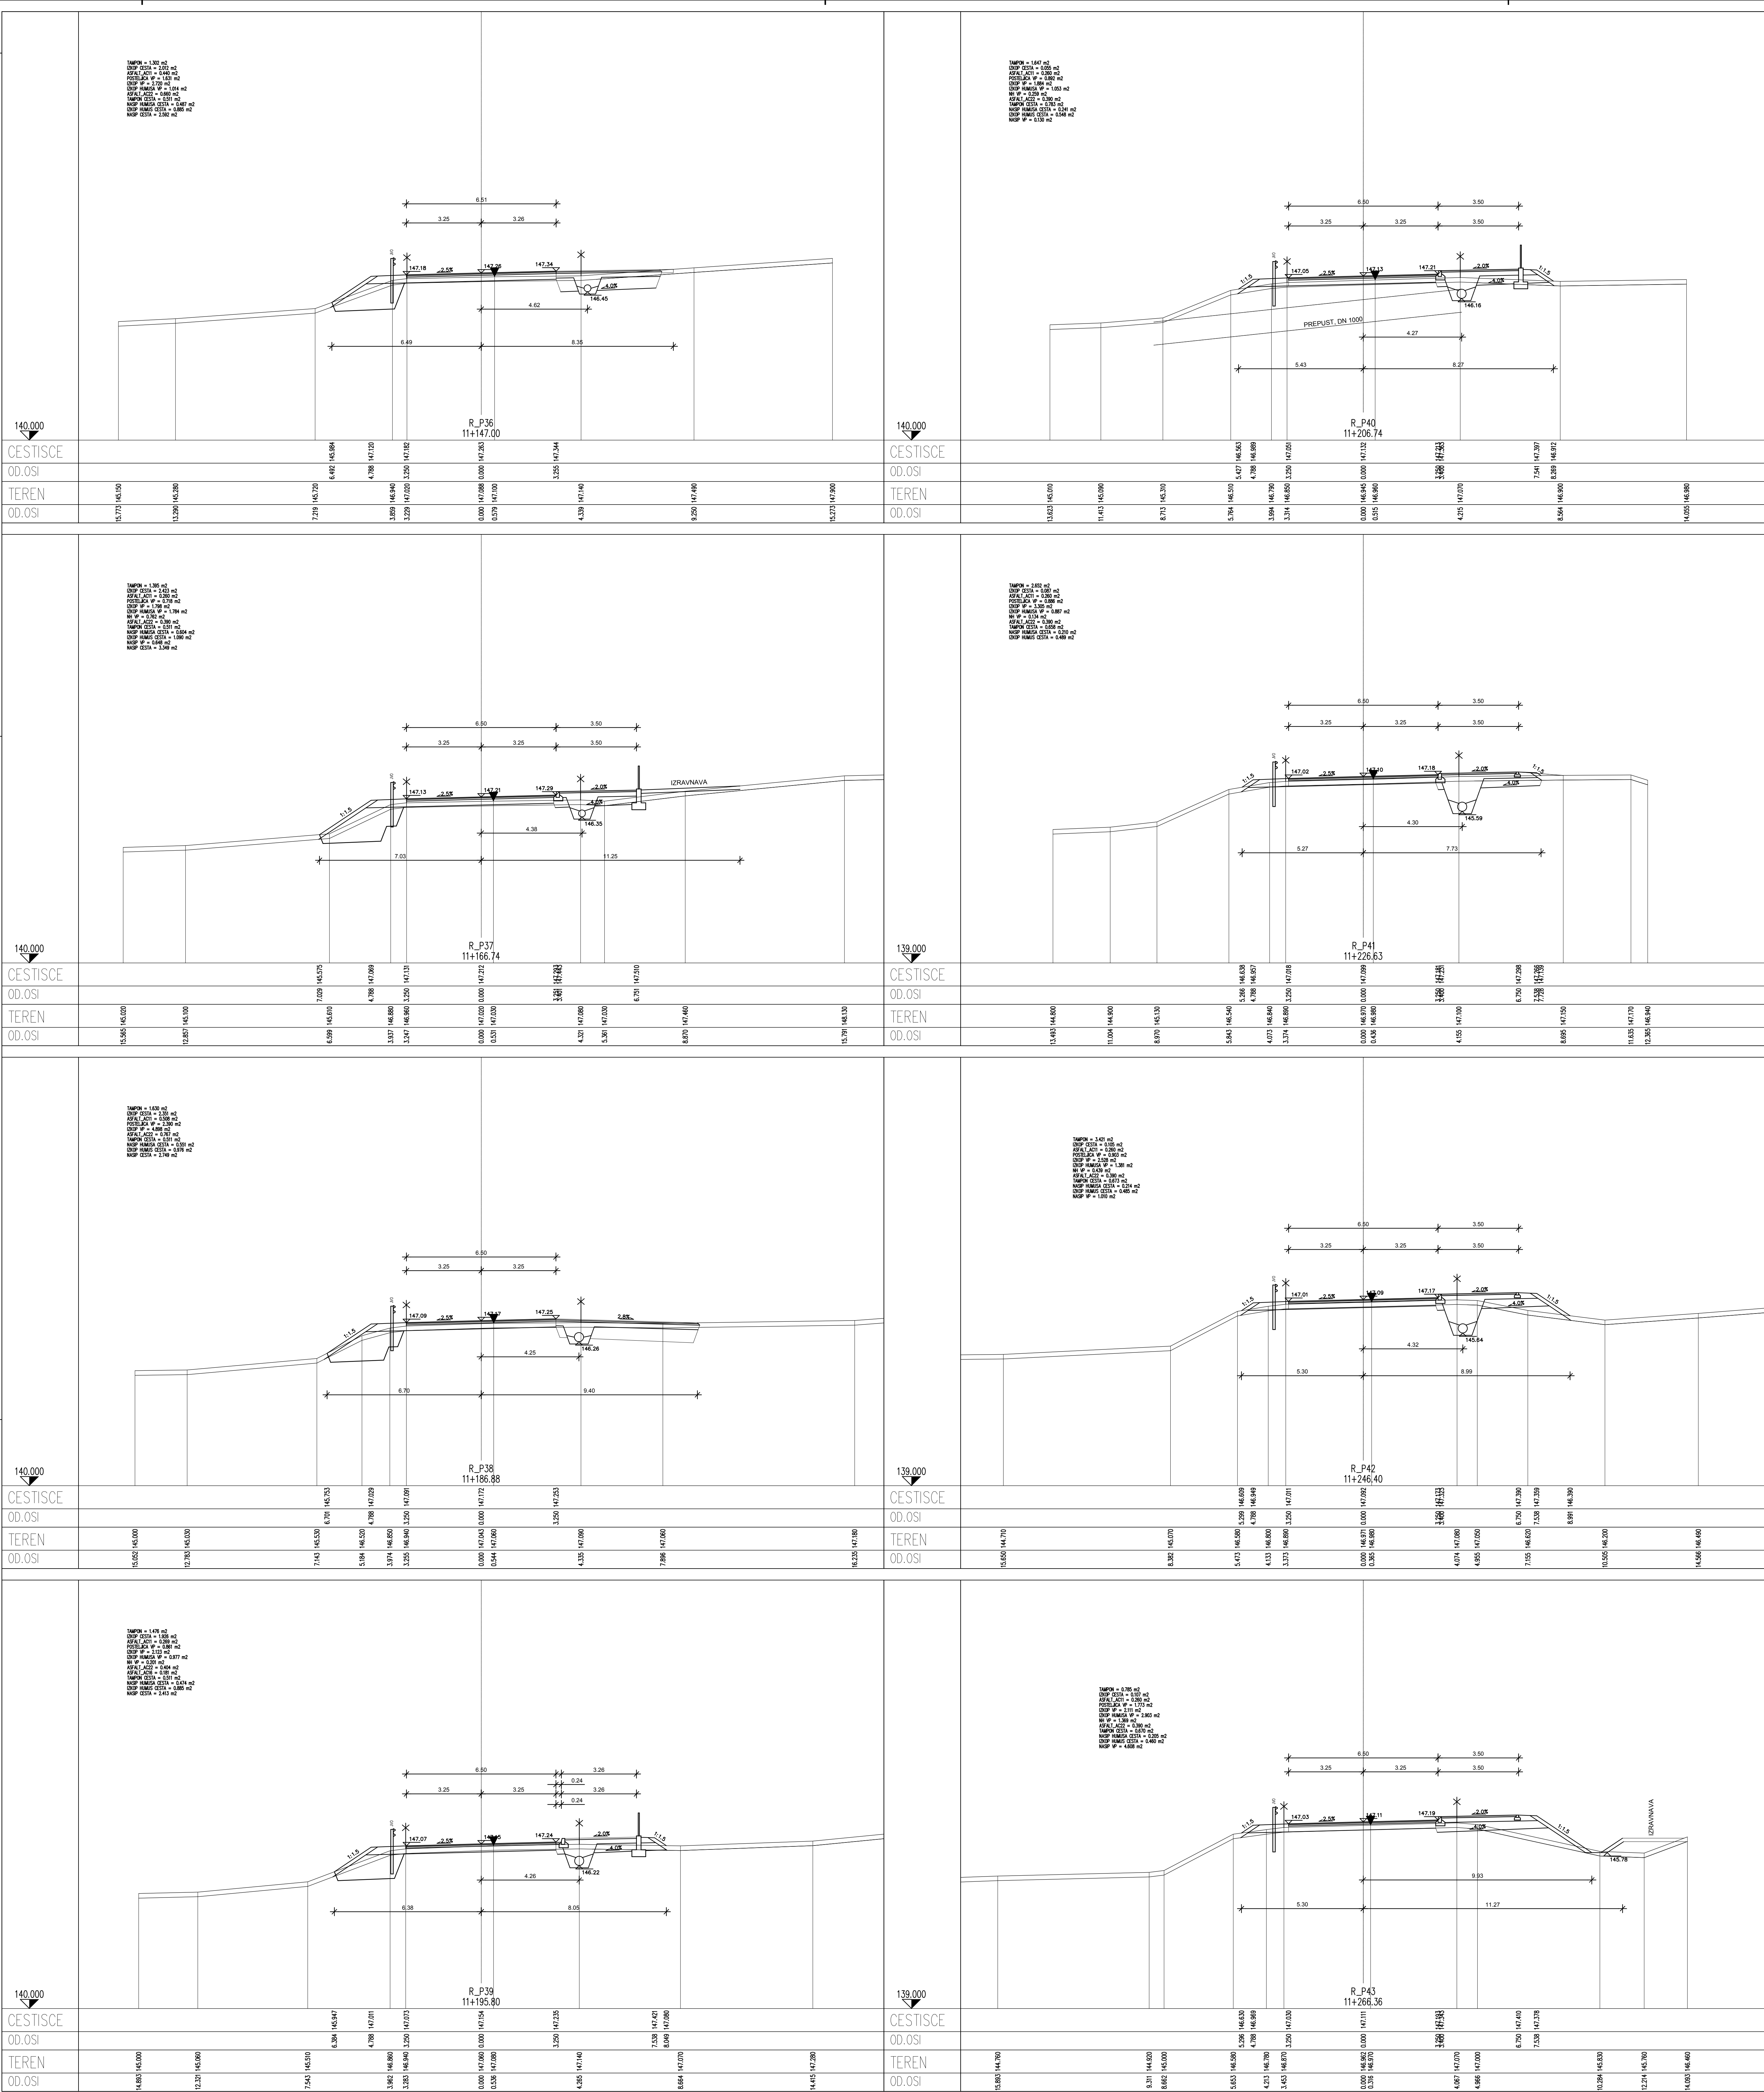


Ispromenba: opis izmenjave:		naziv: ime in priimek		ident. št. OS: podpis	
odkoda proj. mag. Mojca Radkovič, u.d.l.g.		posl. št. mag. Mojca Radkovič, u.d.l.g.		projektor: Janez Kosa, dipl. ing. grad.	
objekt: IZGRADNJA KOLESAJSKIH POVEZAV IN UREDITEV CESTE R2-4191206 KRŠKA VAS - CATEZ OB SAVI od km 10+500 do km 12+125		št. proj.: P-2018/60		št. risbe: C-2018/60	
faza: PZI		merilo: 1:100		datum: maj 2020	
opis risbe: PREČNI PREREZI		del. risbe: RP_36 - RP_43			
vrsta načrta: 3.1. NAČRT GRADBENIH KONSTRUKCIJ - CESTA					
št. odseka: 1206		faza/objekt: 0013.00		šifra risbe: 004.2102G.132	
št. priloge: G.8.5		avtor. risbe: GPI d.o.o., Novo mesto		prostor za črtno kodo arhiva:	
		ident. št. risbe: C-2018/60-G.8.5			

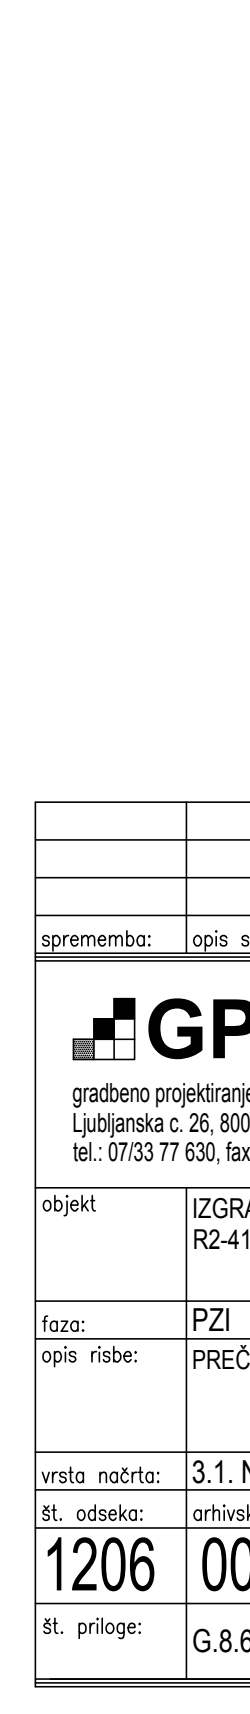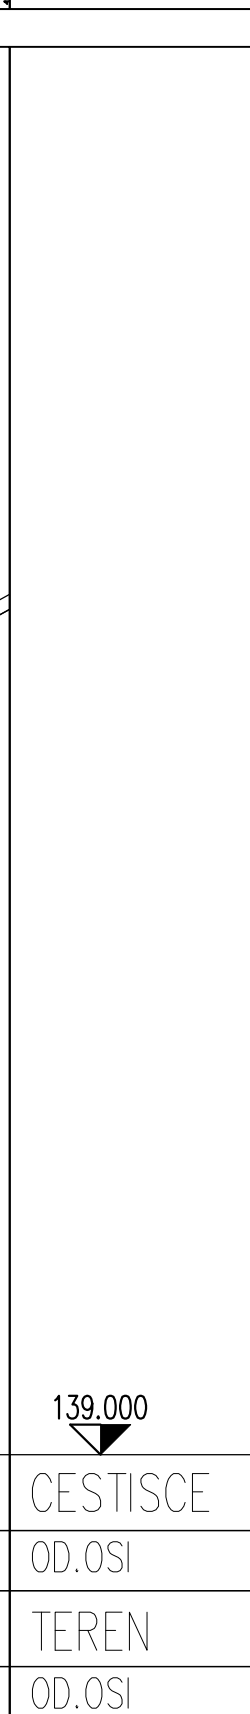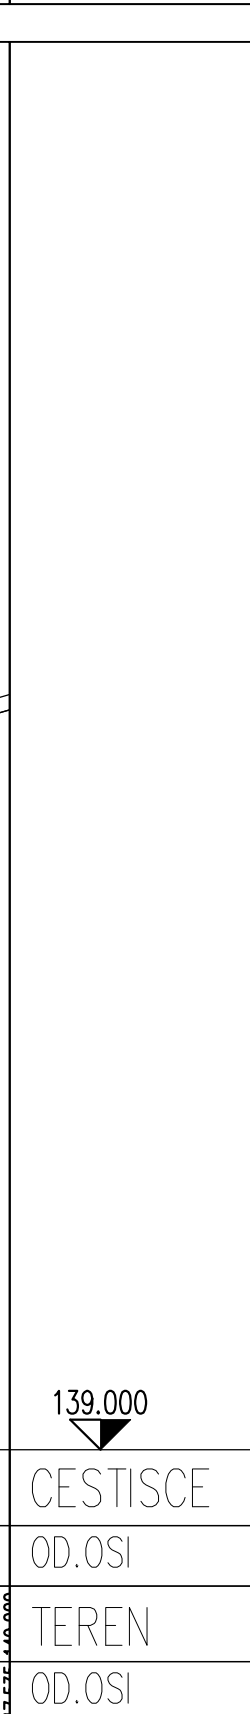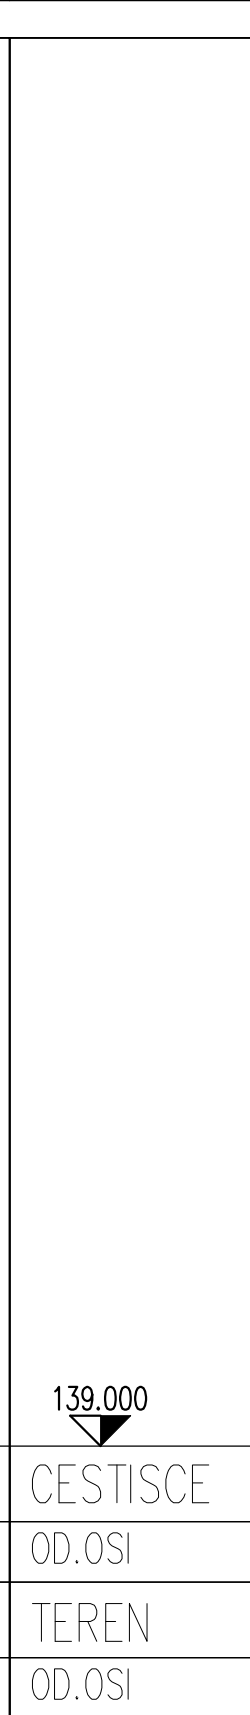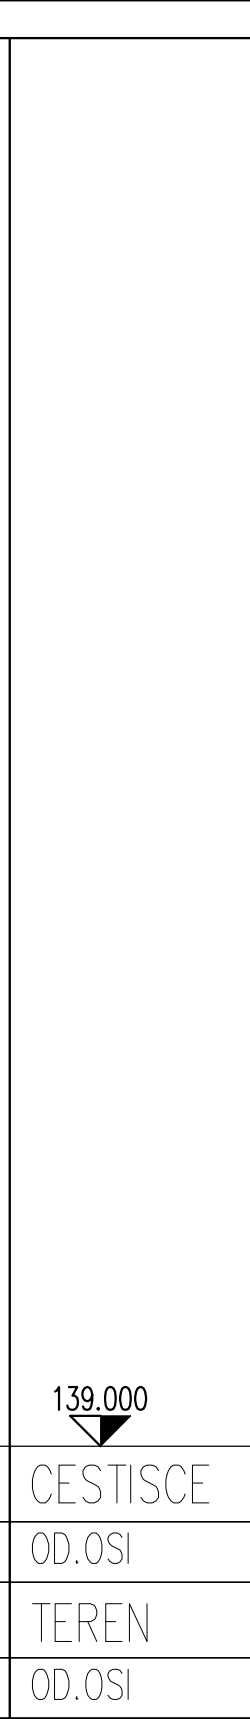



		gradbeno podjetje in inženiring d.o.o. Ljubljana c. 26, 8000 Novo mesto tel: 0733 76 000, fax: 0733 77 631		datum: _____ podpis: _____	
sprememba: opisa spremembe:		opaz. _____ ime in priimek _____ odozbo pos. _____ projektir. _____ pripravitel _____ Janež Kosi, ing. grad.		št. ident. št. _____ podpis _____ G- 1134 _____ G- 1134 _____ G- 4577 _____	
objekt: IZGRADNJA KOLESARŠKIH POVEZAV IN UREDITVE CESTE D2-191/2026 KRŠKA VAS - CATEZ DO SAVI VO km 10+500 do km 12+125		št. proj.: P-2018/60 št. nacrta: C-2018/60		št. proj.: P-2018/60 št. nacrta: C-2018/60	
faza: PZI		1:100		datum: maj 2020	
opis risbe: PREČNI PREREZI		del risbe: RP_44_RP_51			
vrsto načrta: 3.1. NAČRT GRADBENIH KONSTRUKCIJ - CESTA					
št. izdelat: 0013.00		faza/objekt: 004.2102 G.132		proštor za črtno kodo arhiva: _____	
št. priloge: G.8.6		datum risbe: GPI d.o.o., Novo mesto ident. št. risbe: C-2018/60-G.8.6			

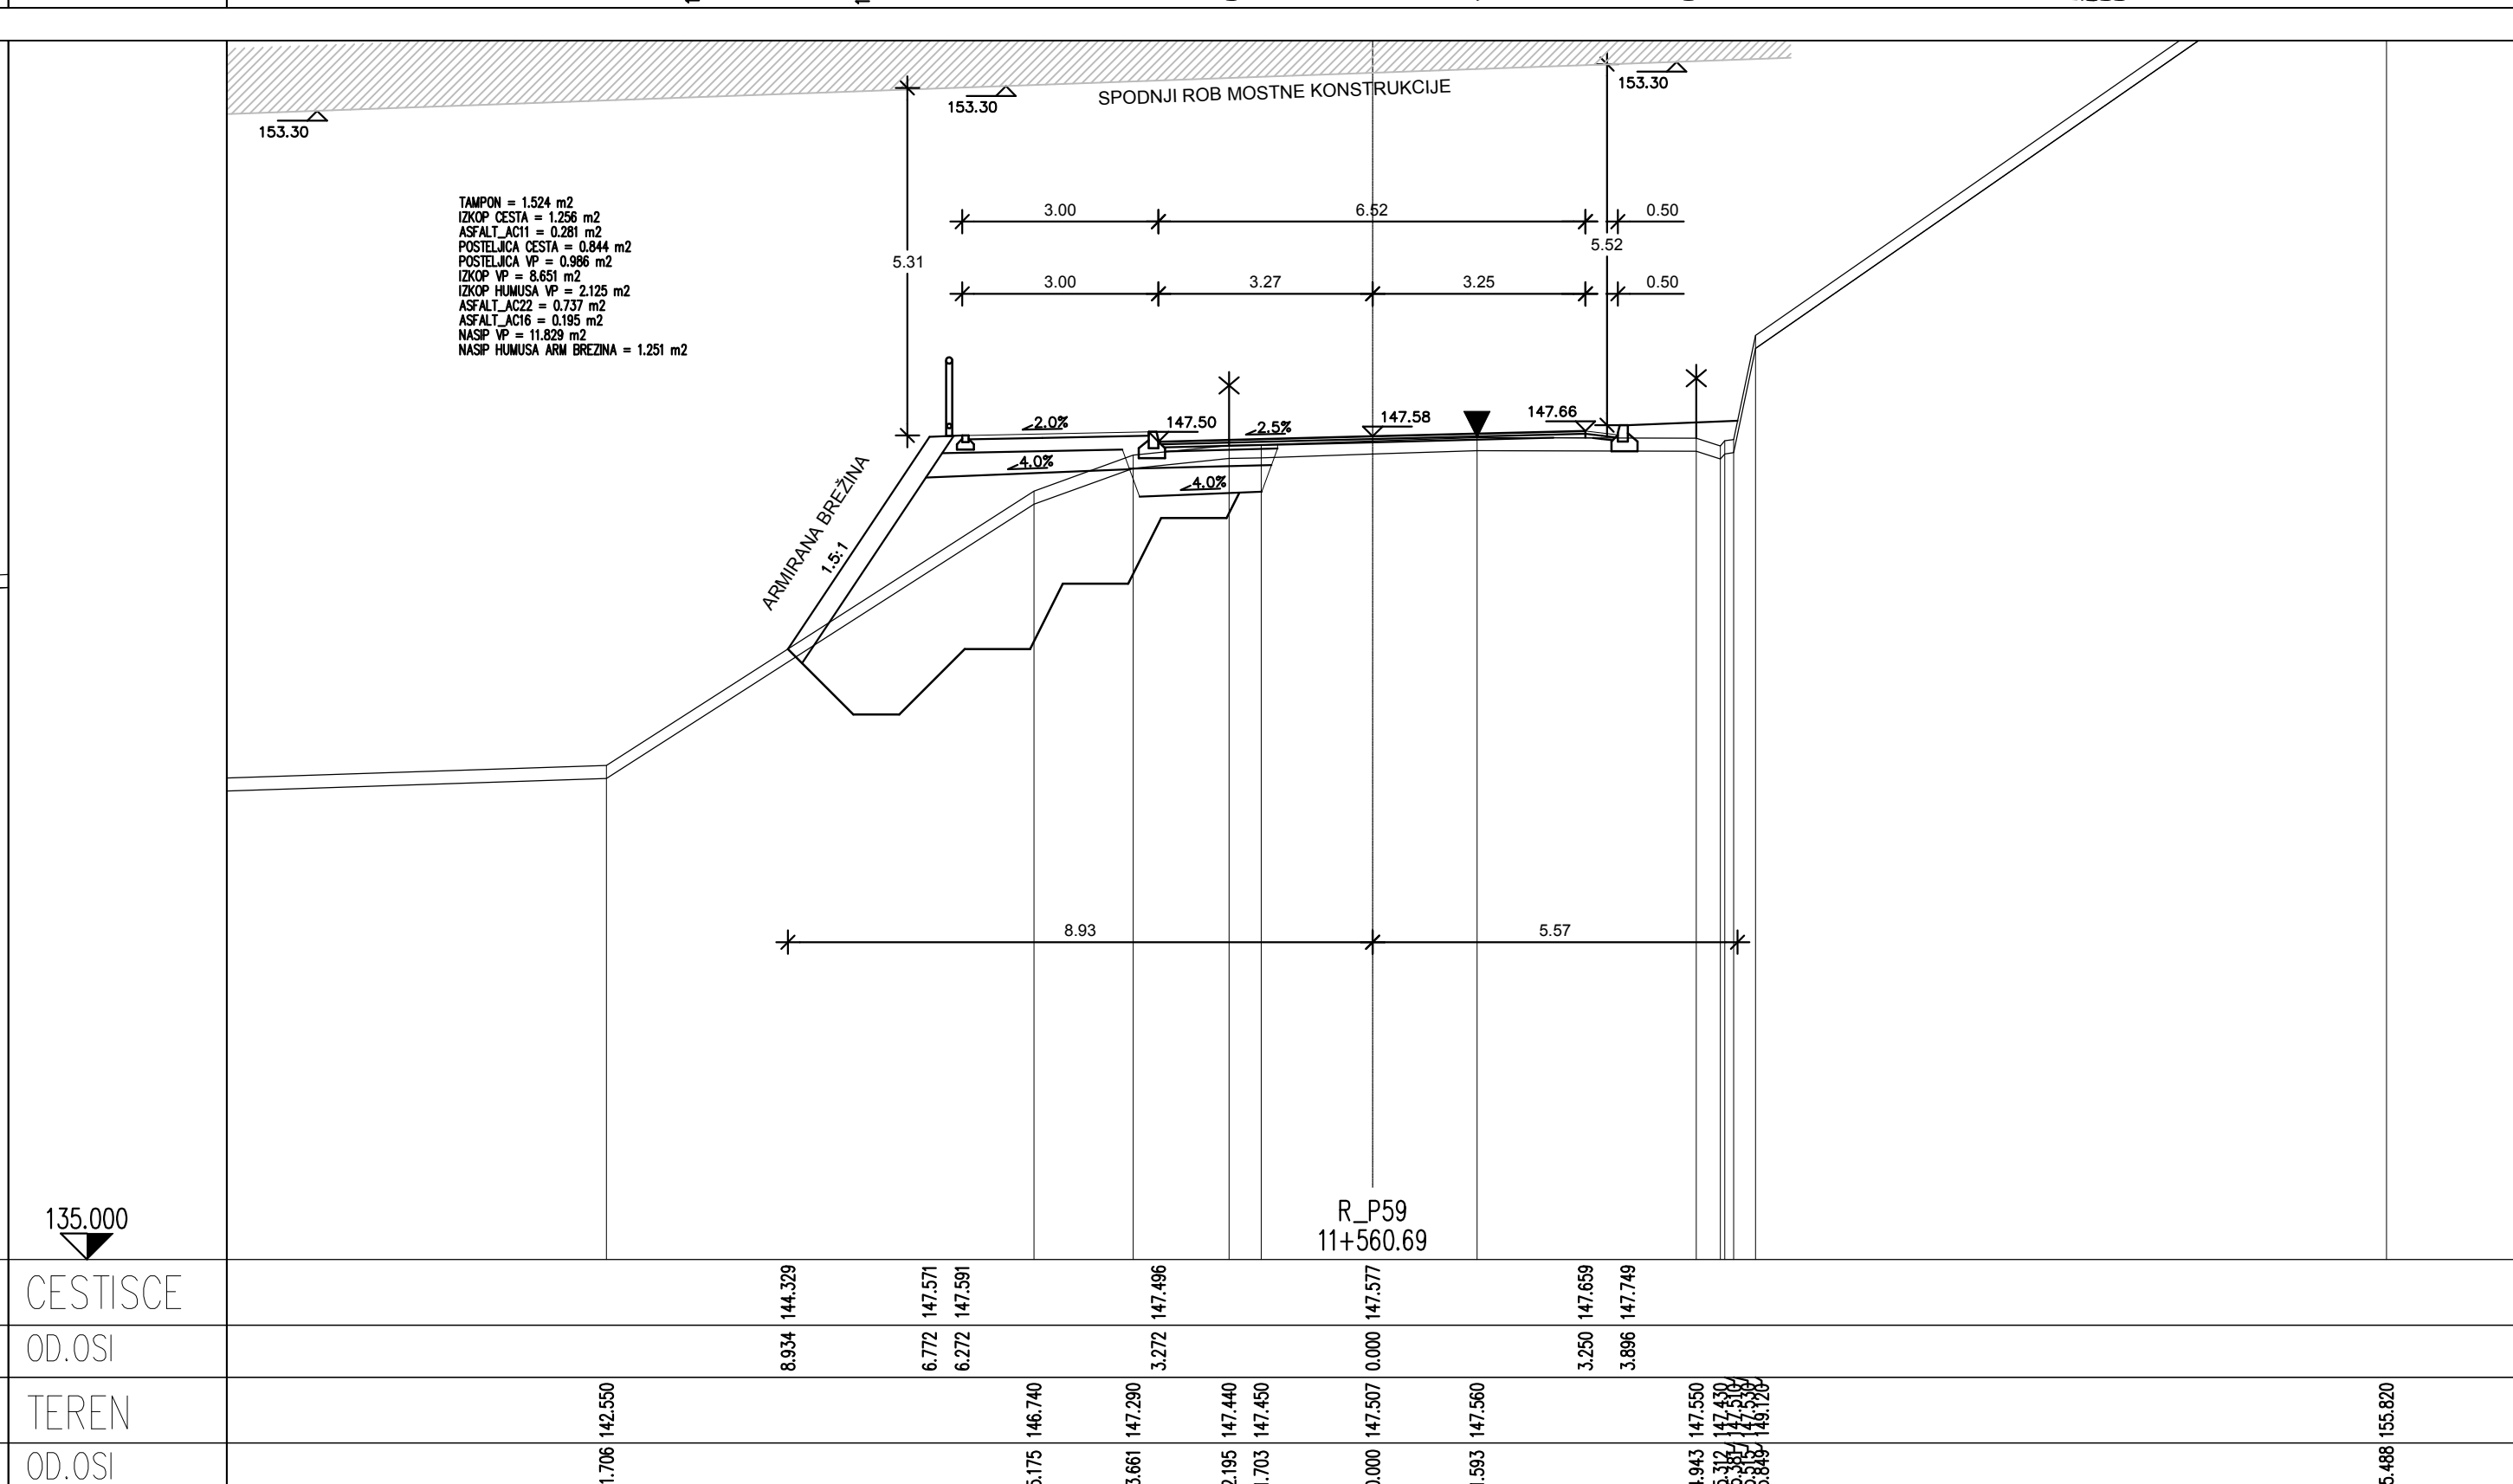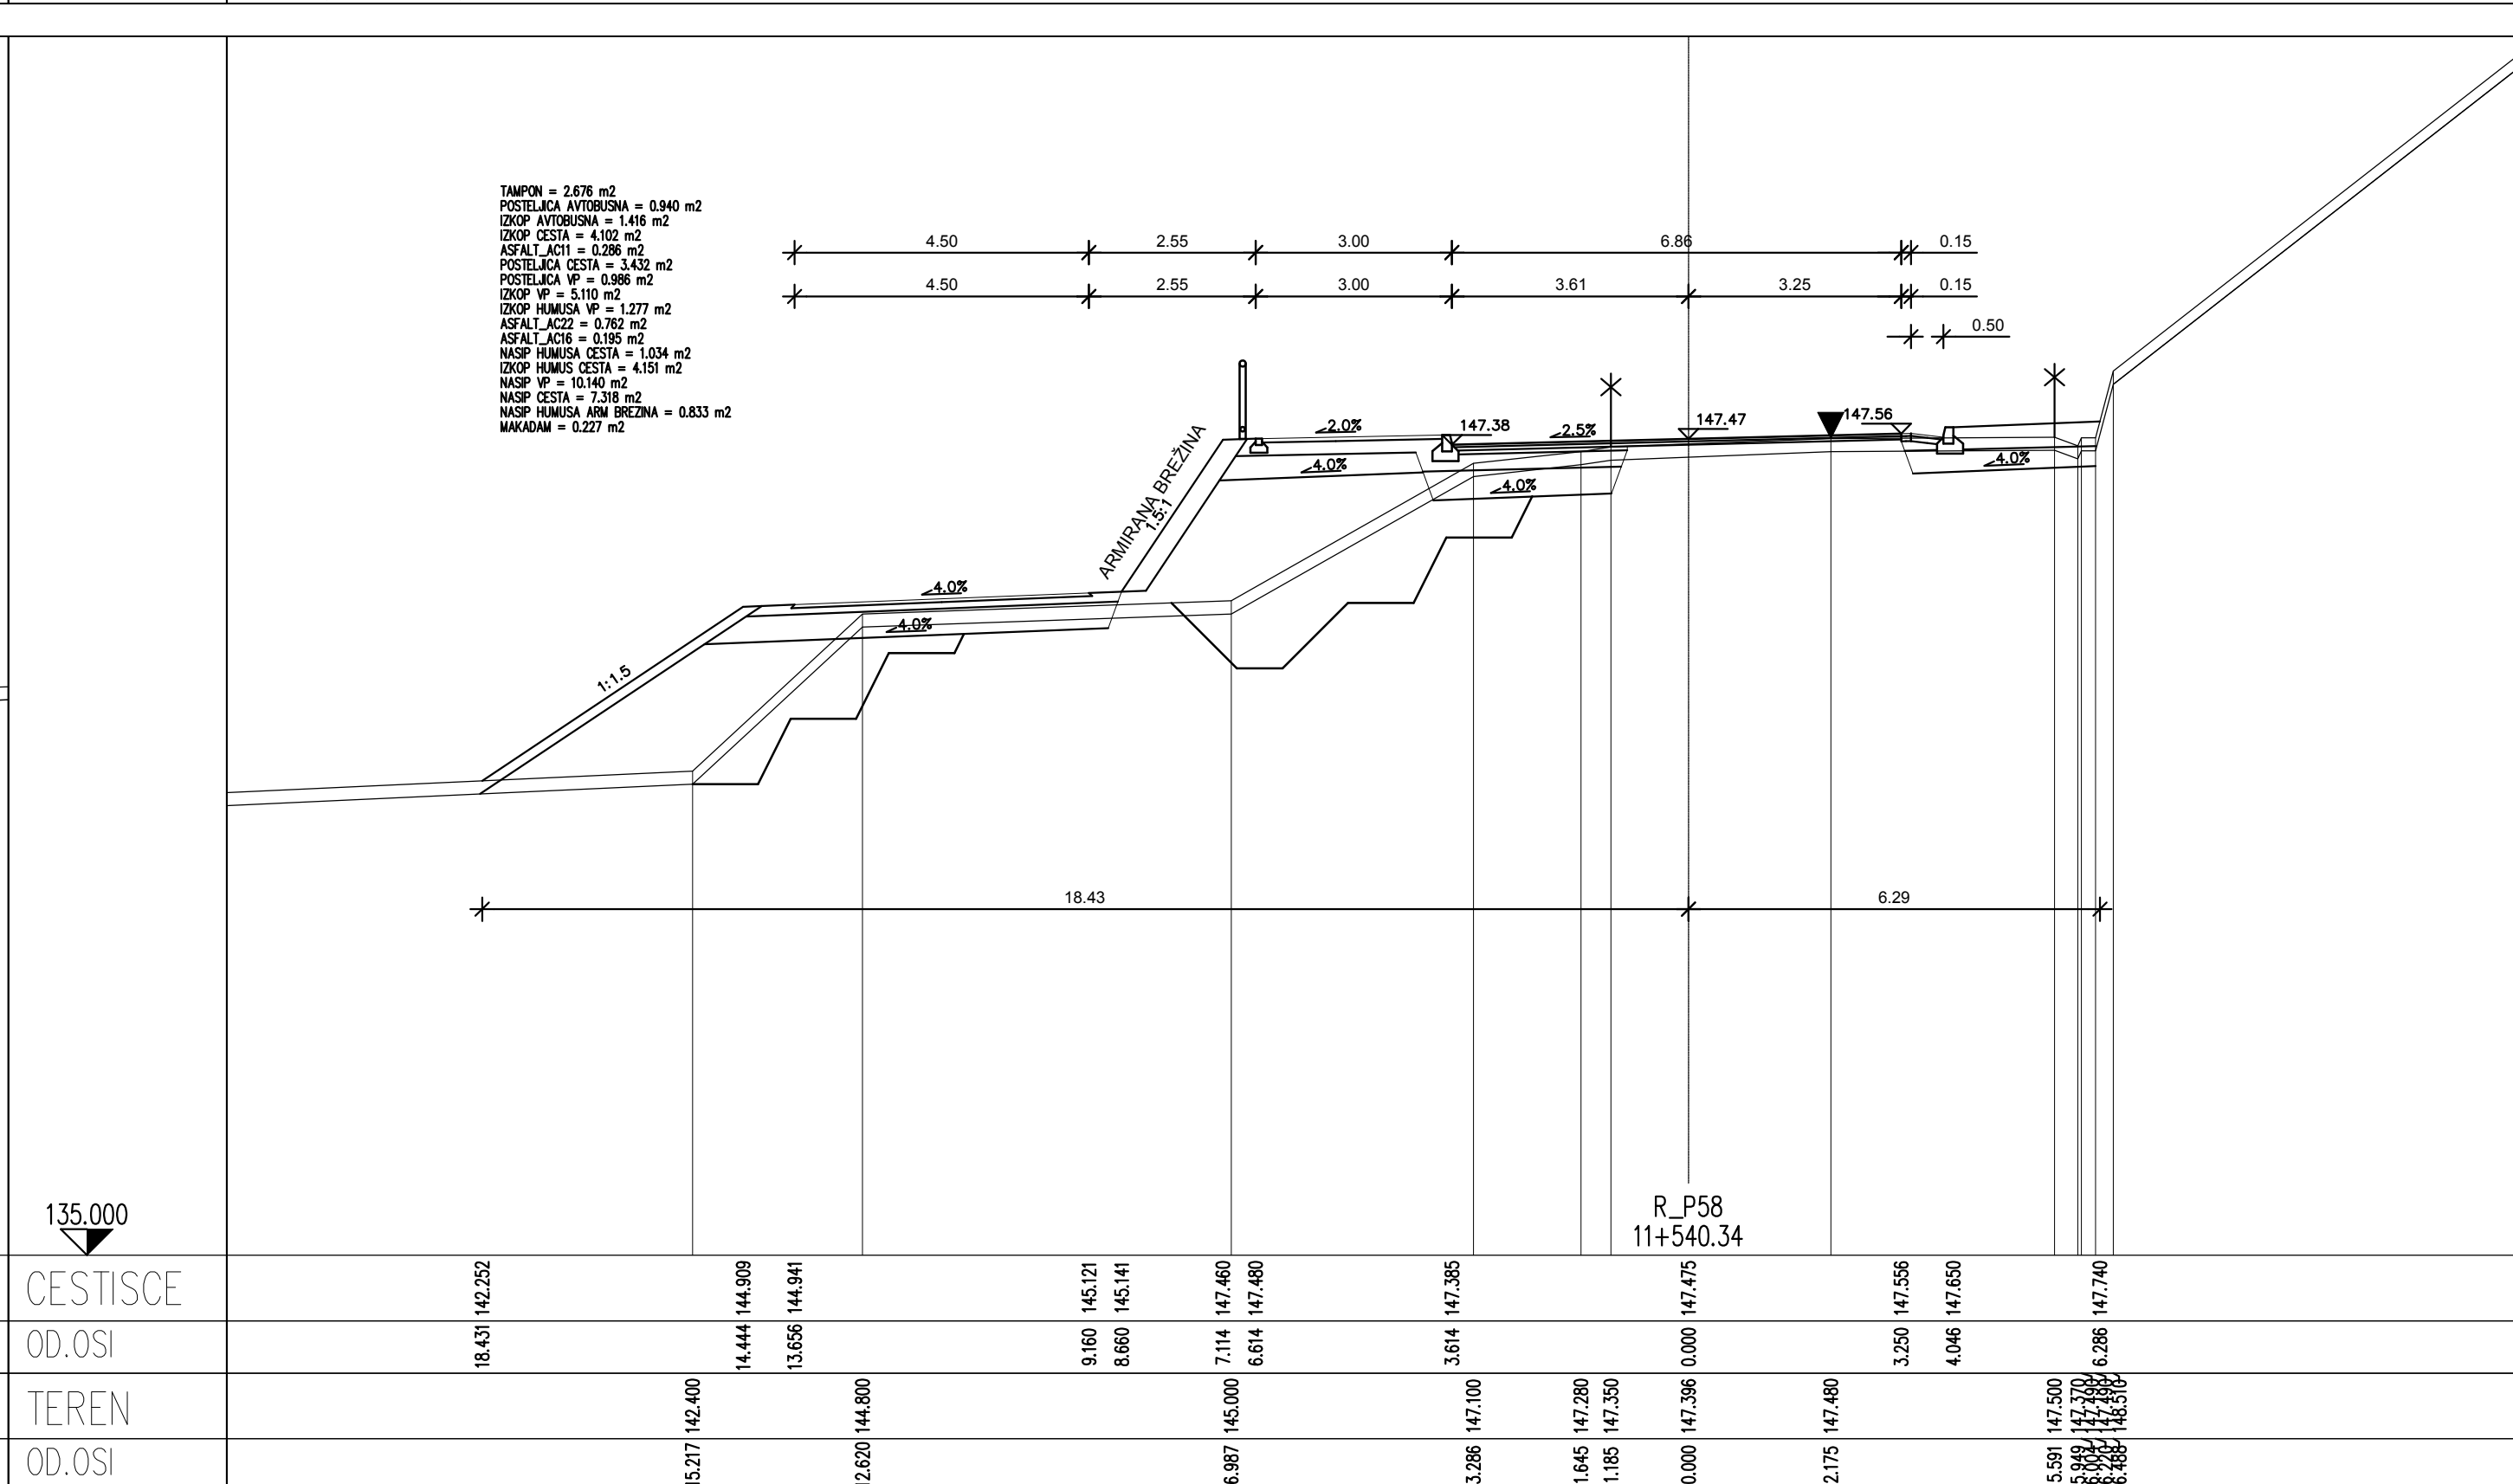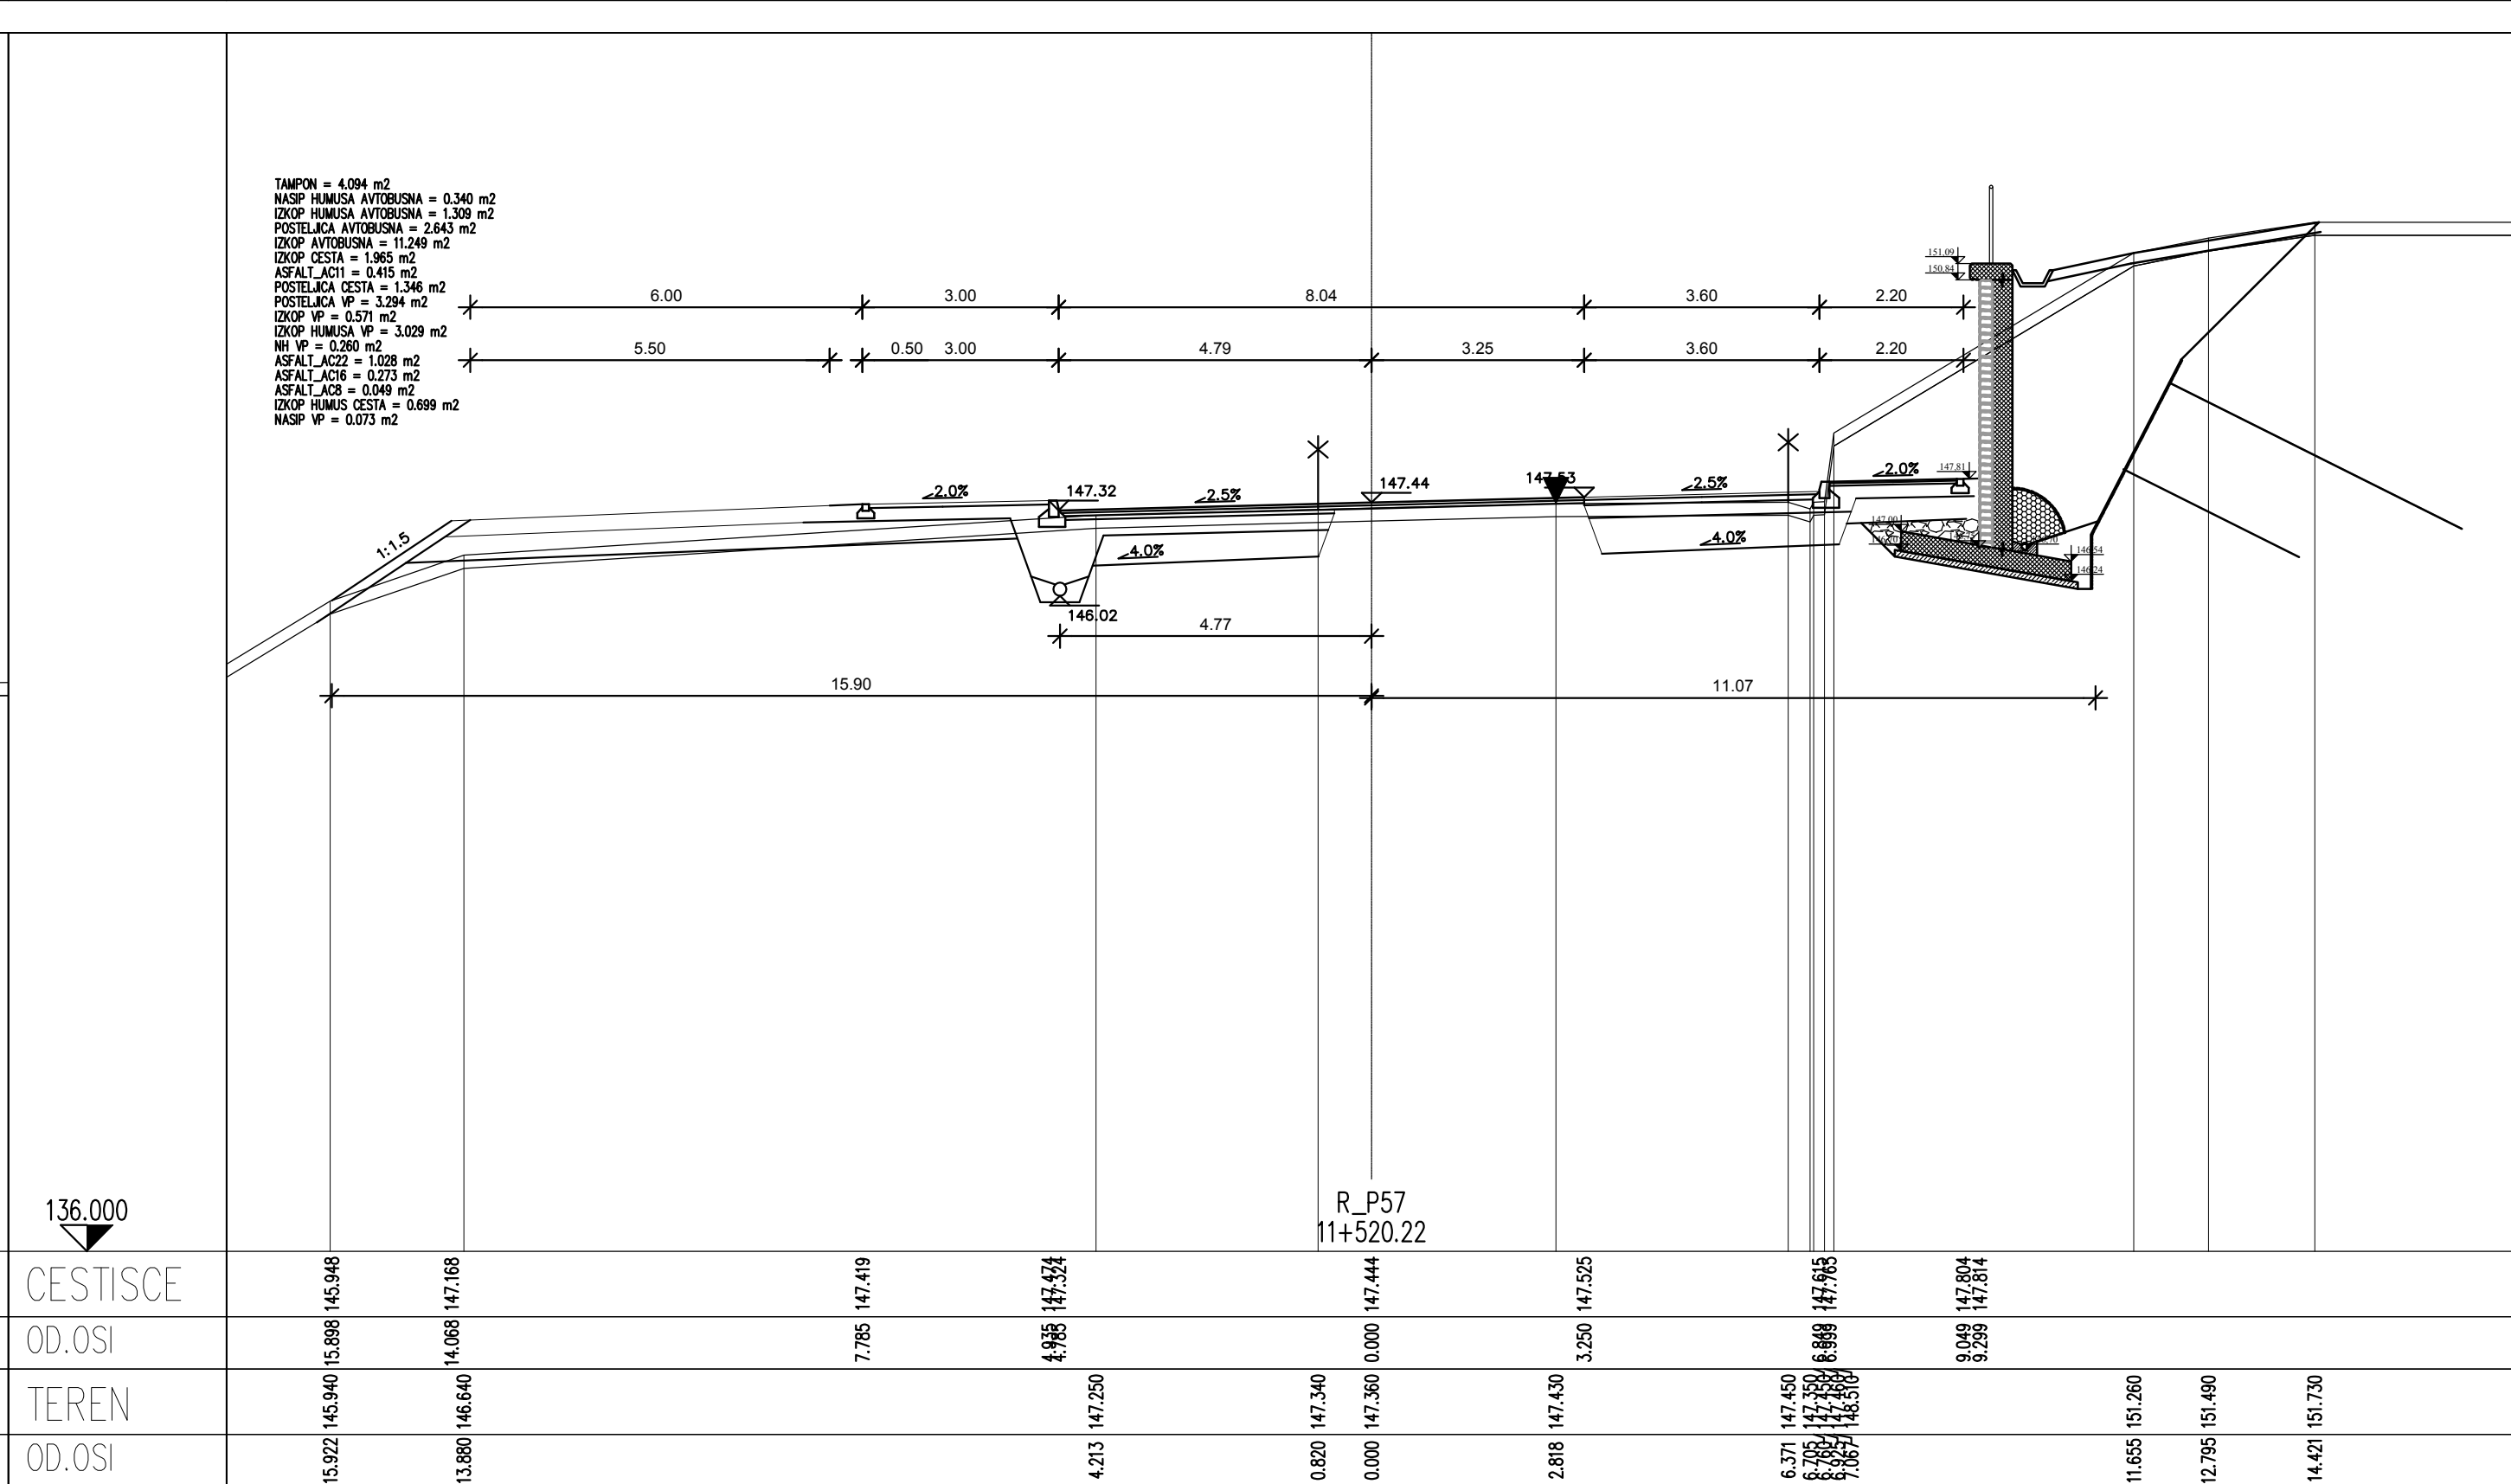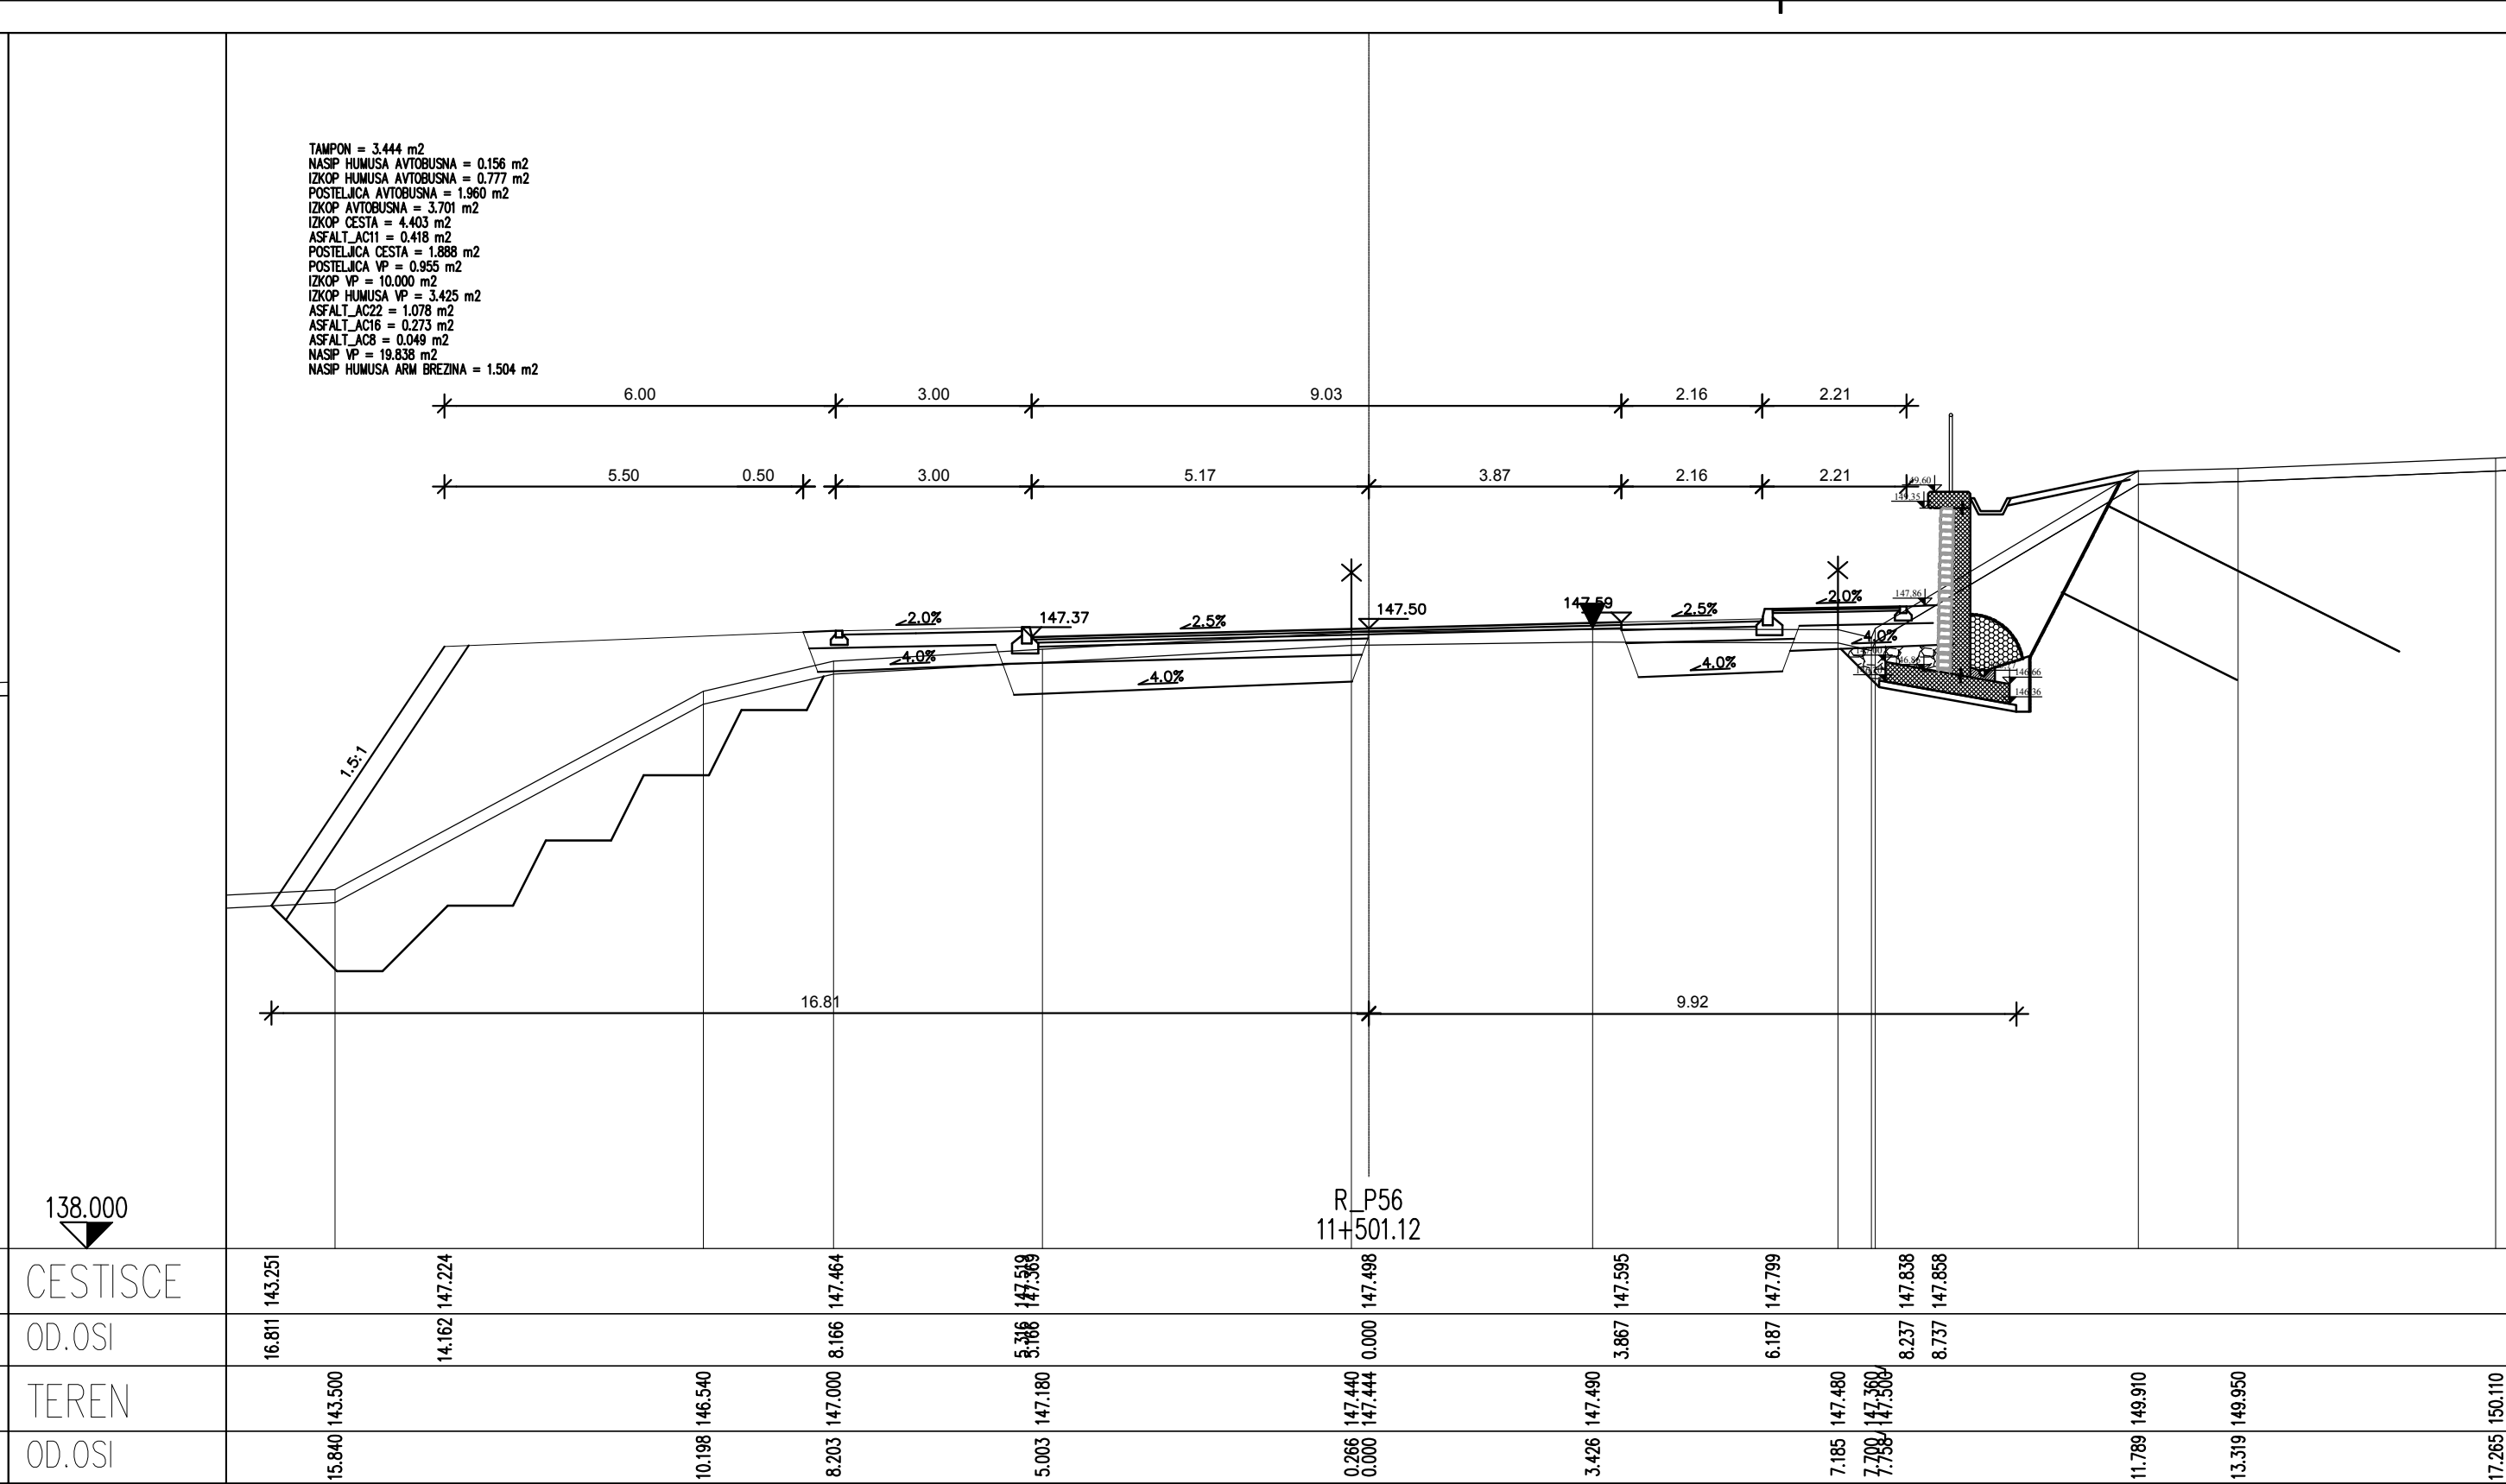
[illegible]



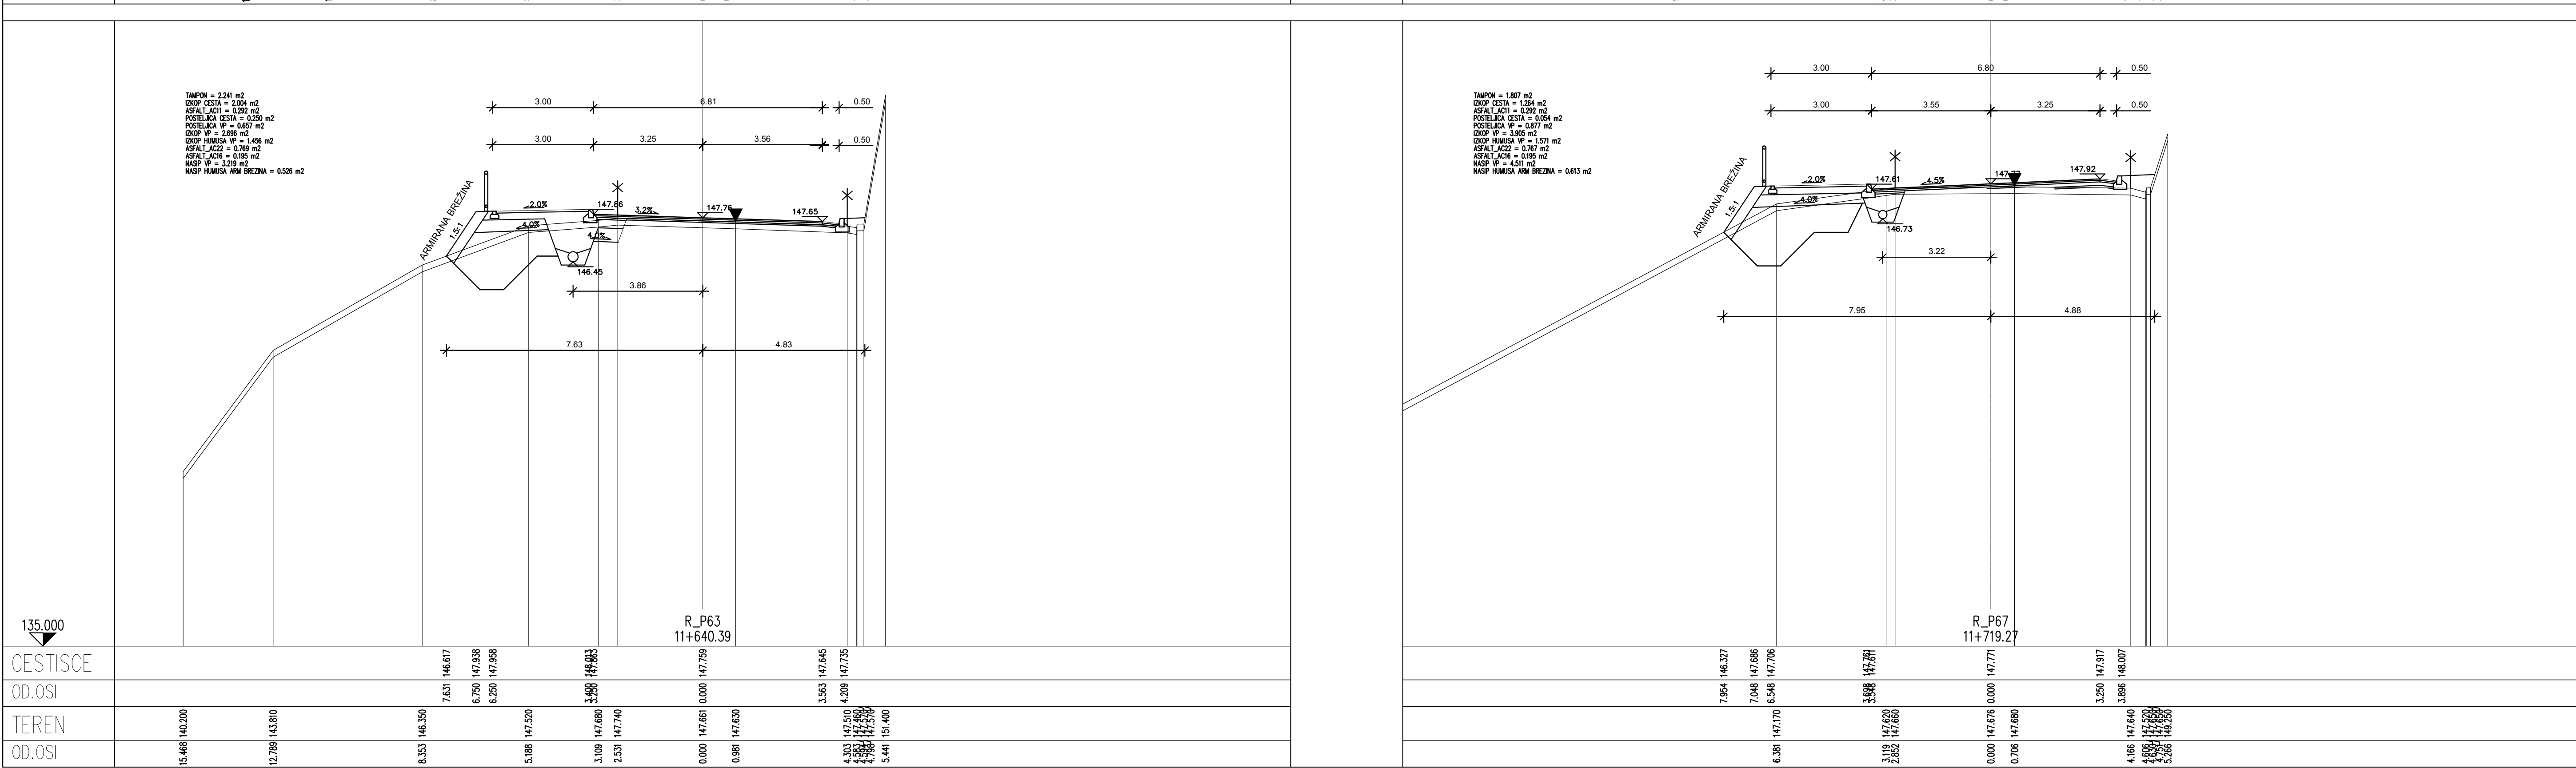
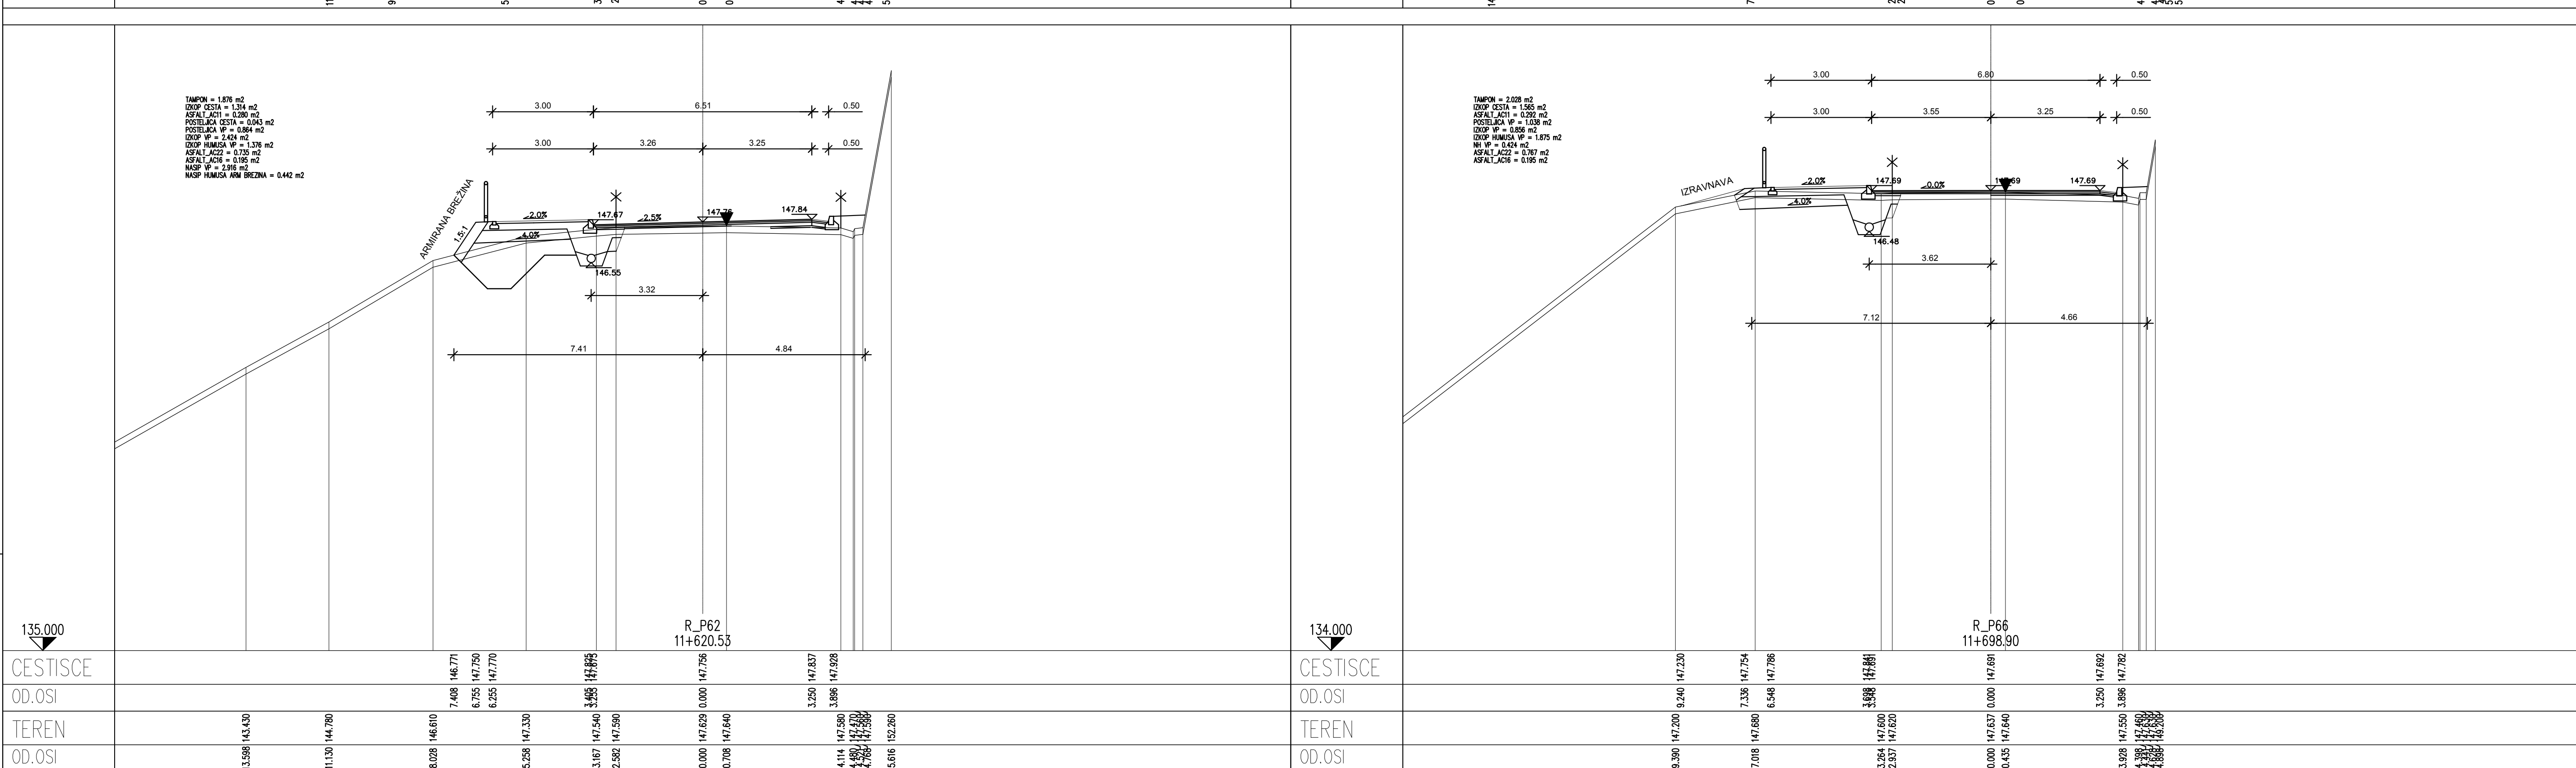
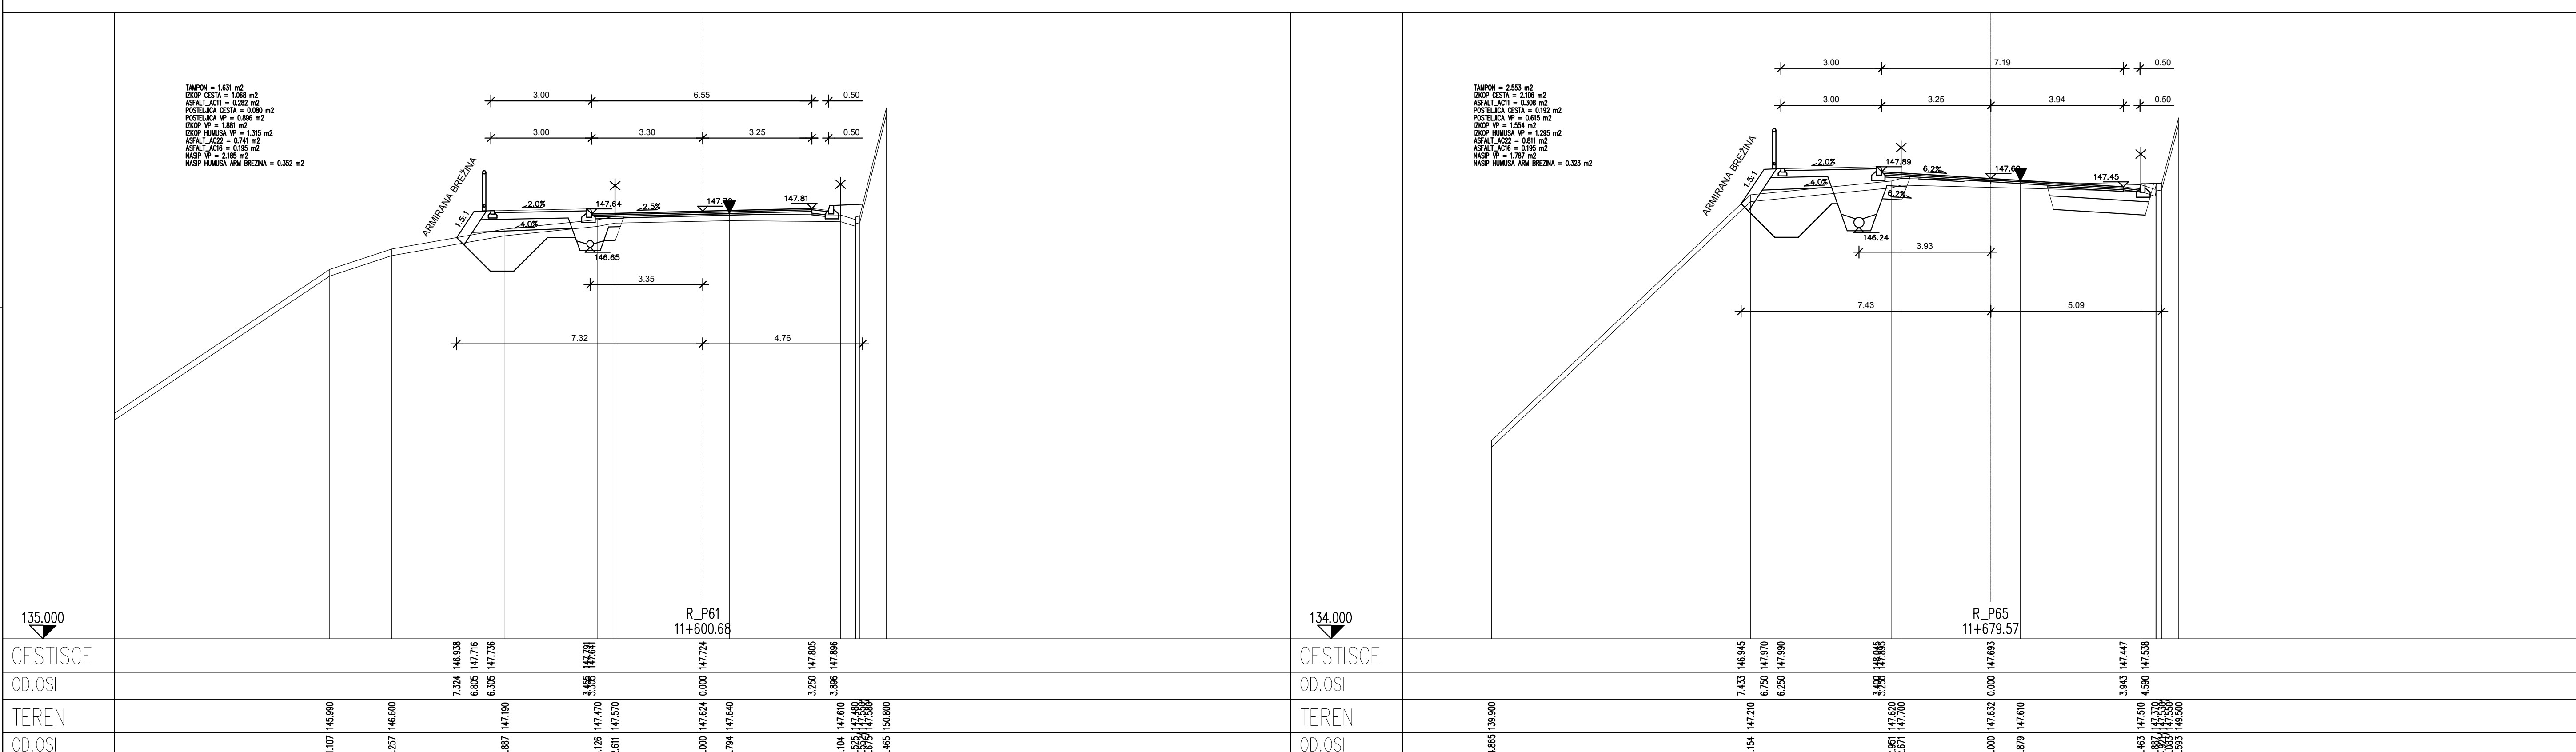
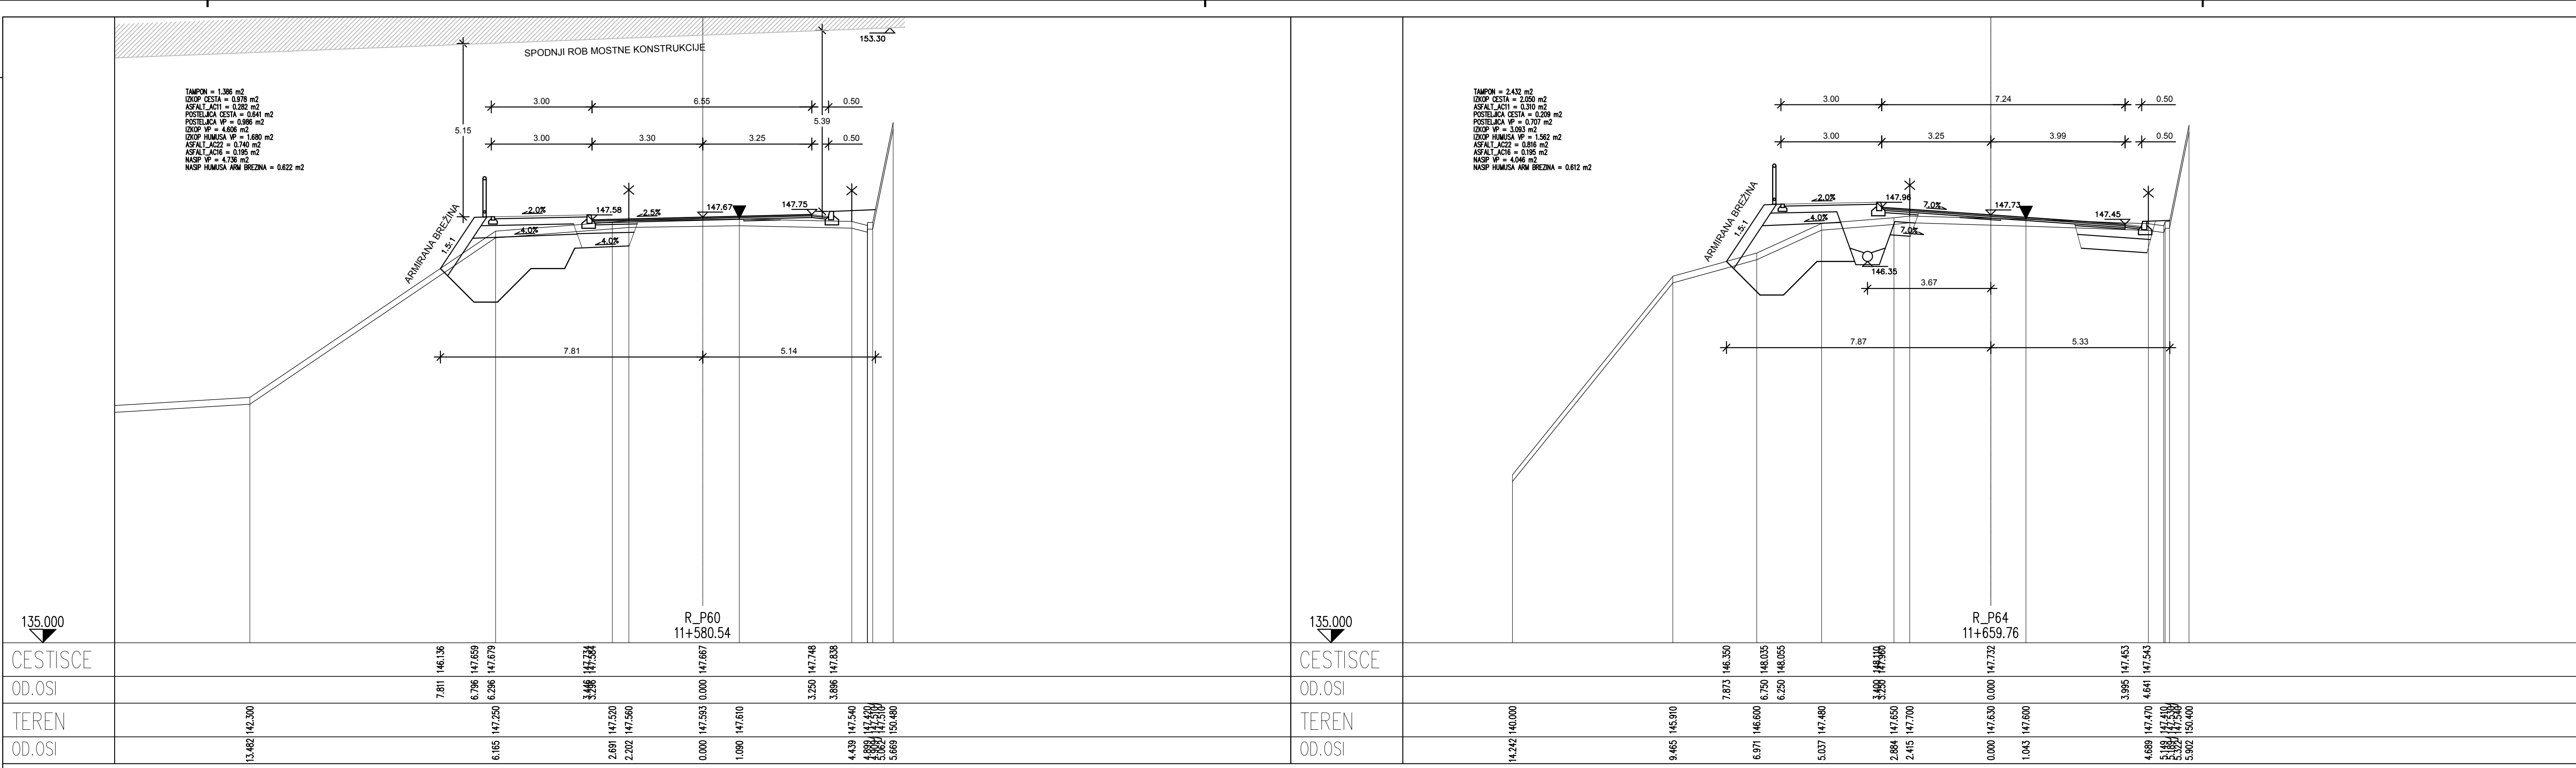


Izgradnja Kolesarskih Povezav in Ureditve Ceste		R2-4191206 KRŠKA VAS - ČATEZ OB SAVI od km 10+500 do km 12+125		št. proj.: P-2018/60	
R2-4191206 KRŠKA VAS - ČATEZ OB SAVI od km 10+500 do km 12+125		št. rač.: C-2018/60		datum: januar 2020	
faza: PZI		merilo: 1:100		delo: RP_60 - RP_67	
opis: PREČNI PREREZI		datum: januar 2020			
vrsta rač.: 3.1. NAČRT GRADNENIH KONSTRUKCIJ - CESTA					
1206		0013.00		004.2102G.132	
št. priloge: G.8.8		datum: 1.1.2020		ident. št. rač.: C-2018/60-G.8.8	

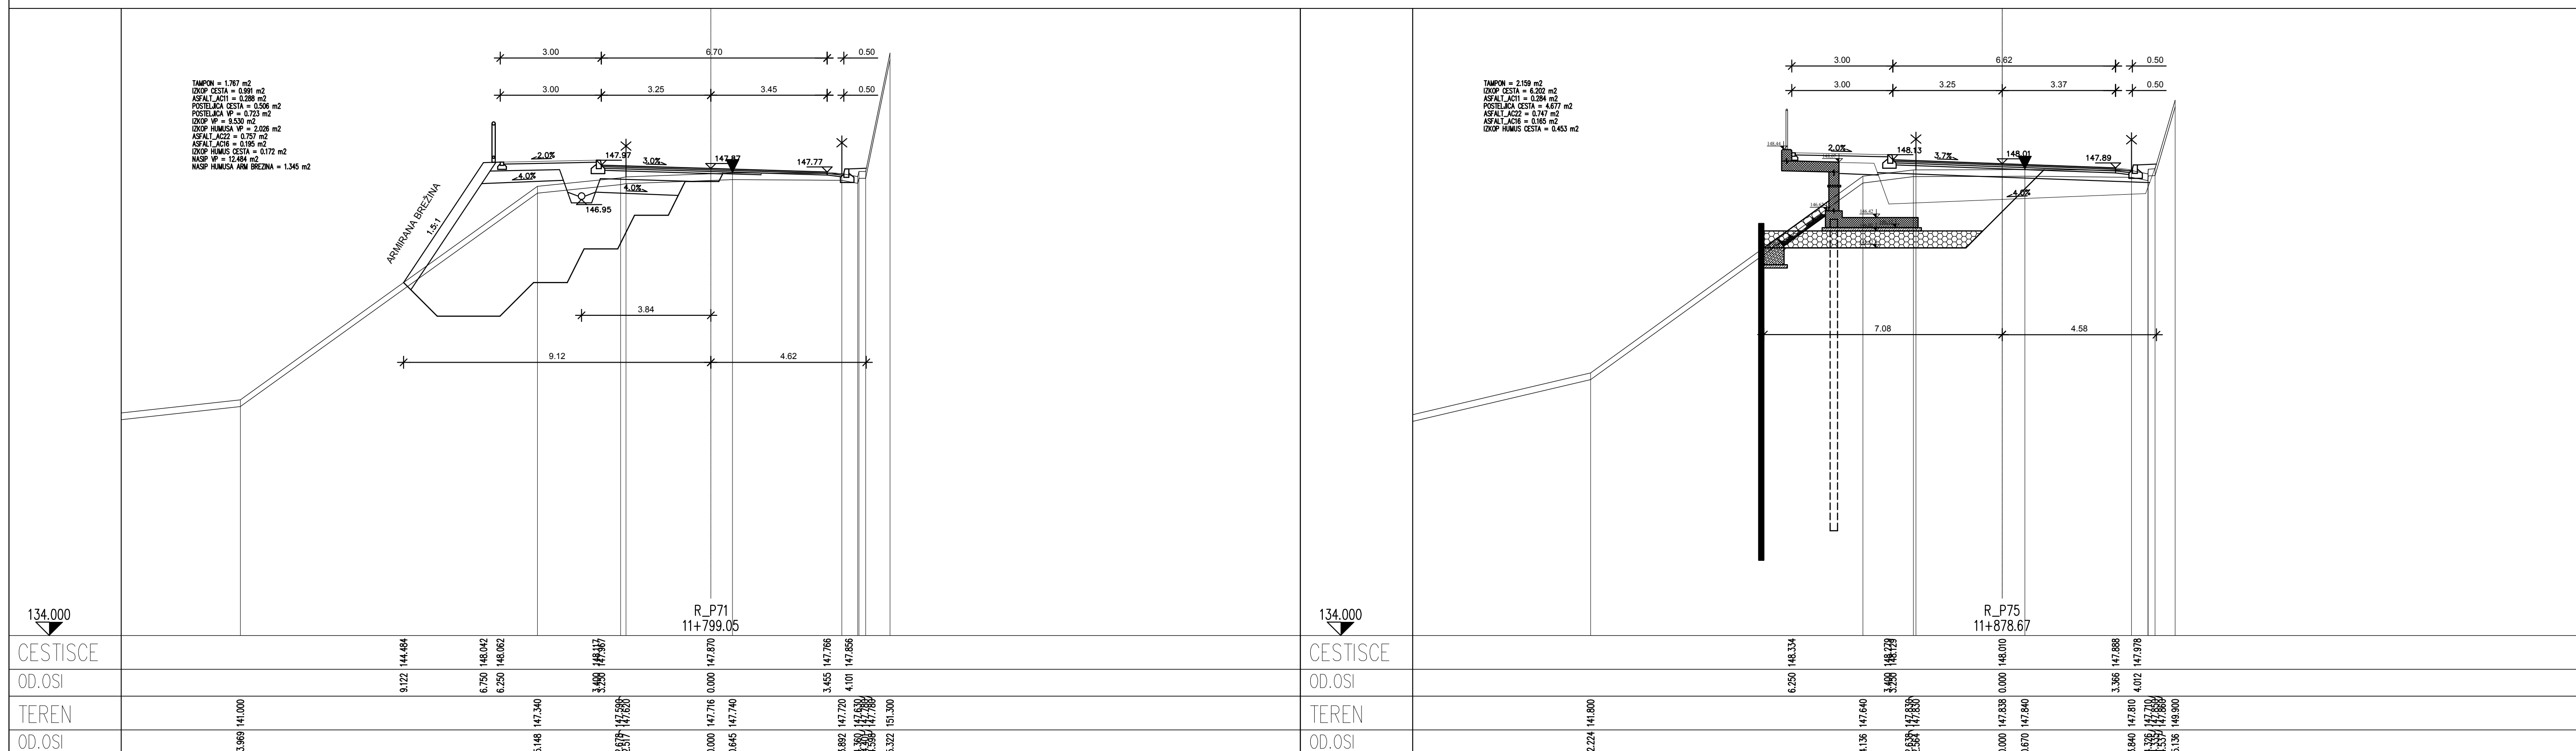
[illegible]

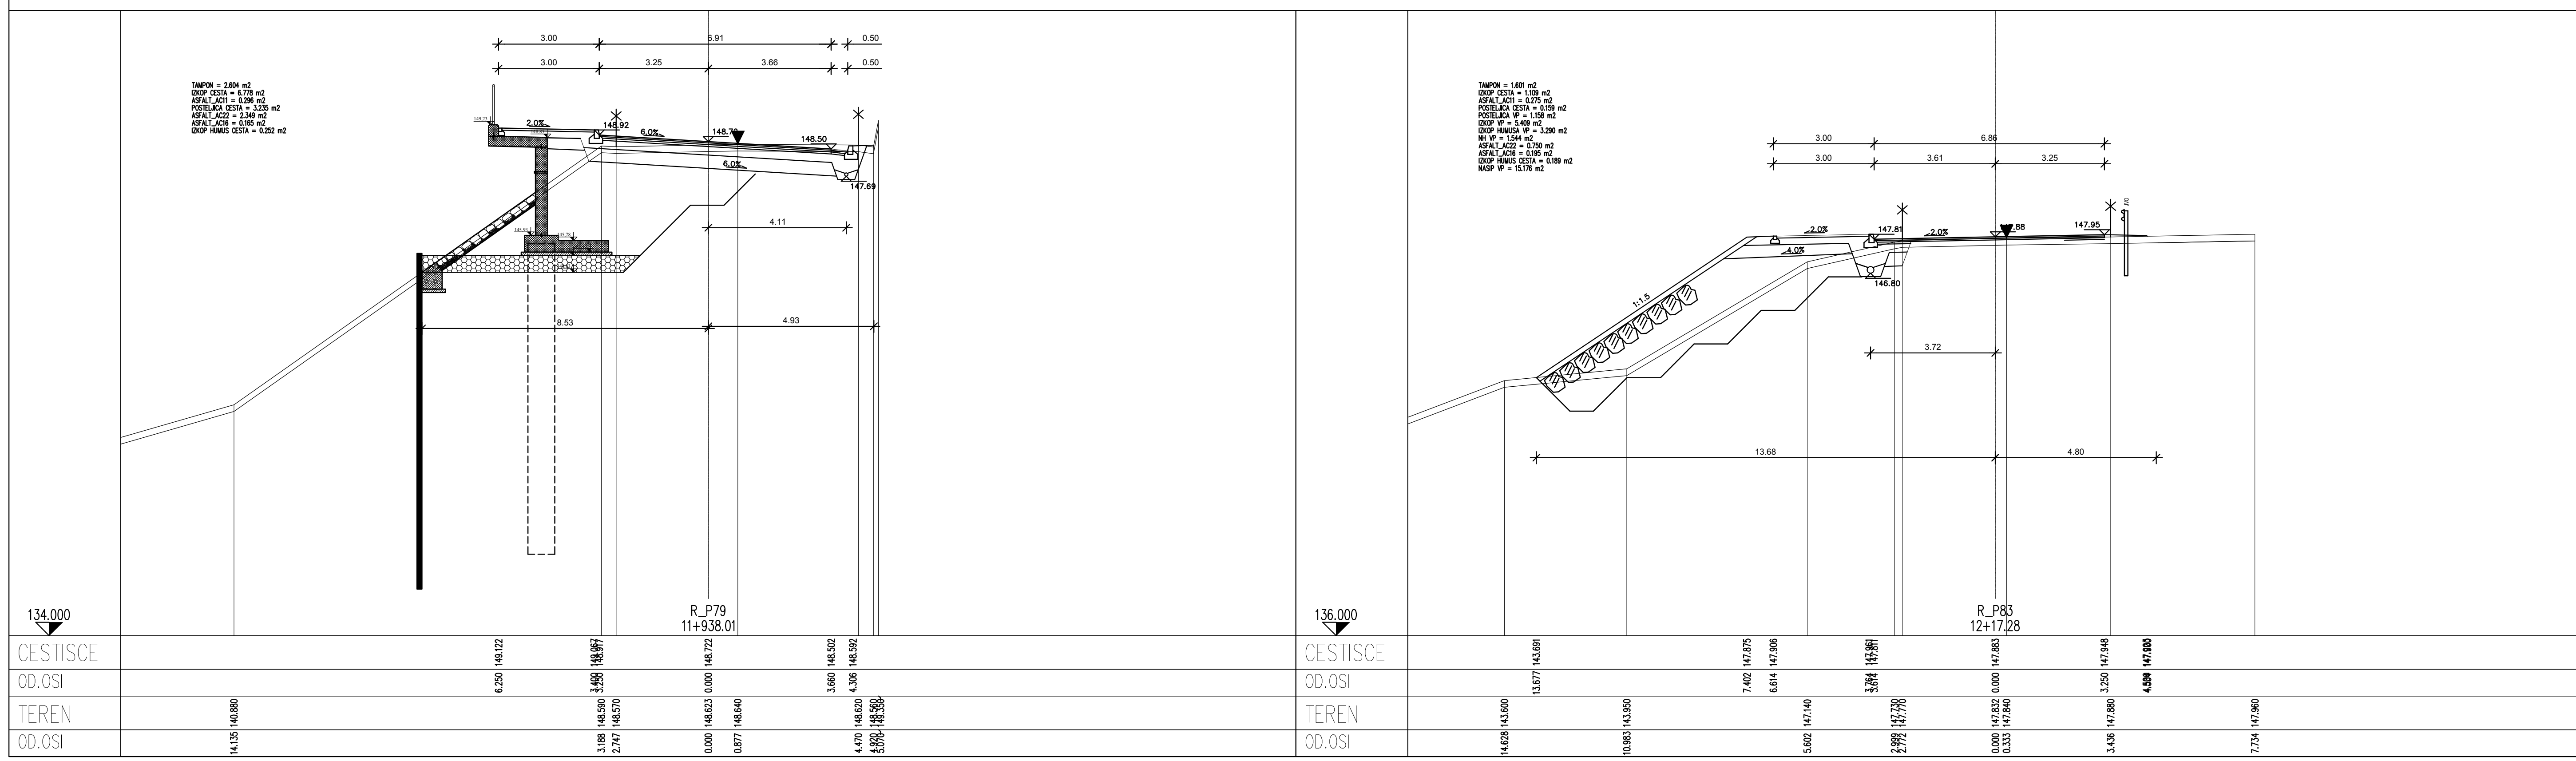

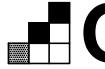		ime in priimek mag. Mojca Radenkovič, u.d.l.g.		ident. št./DŠ G - 1334	podpis 
naziv projekt mag. Mojca Radenkovič, u.d.l.g. Janez Kos, dipl. inž. grad.		št. projekta G - 1134 G - 4577			
gradbeno projektiranje in inženiring, d.o.o. Ljubljanska c. 28, 8000 Novo mesto tel.: 01(0)37 78 630, fax: 01(0)37 78 631					
datum: _____ podpis: _____					
objekt: IZGRADNJA KOLESARŠKIH POVEZAV IN UREDITEV CESTE ZA 1419/1206 HRŠKA VAS - ČATEZ OB SAVI od km 10+50 do km 12+25					
faza: PZI		merilo: 1:100		št. proj.: P-2018/60 št. nobite: C-2018/60	datum: maj 2020
opis risbe: PREČNI PREREZI		delo risbe: RP_76_RP_83			
vrsto nobite: 3.1. NAČRT GRADBENIH KONSTRUKCIJ - CESTA					
št. odobitja: 1206	odobilo št.: 0013.00	faza/obstoje: G-142	letna risba: 040.2102/G-142	priložna za šifro koda arhiva:	
št. priloge: G.8.10		avtor risbe: GPI d.o.o. Novo mesto	ident. št. risbe: C-2018/60-G.8.10		

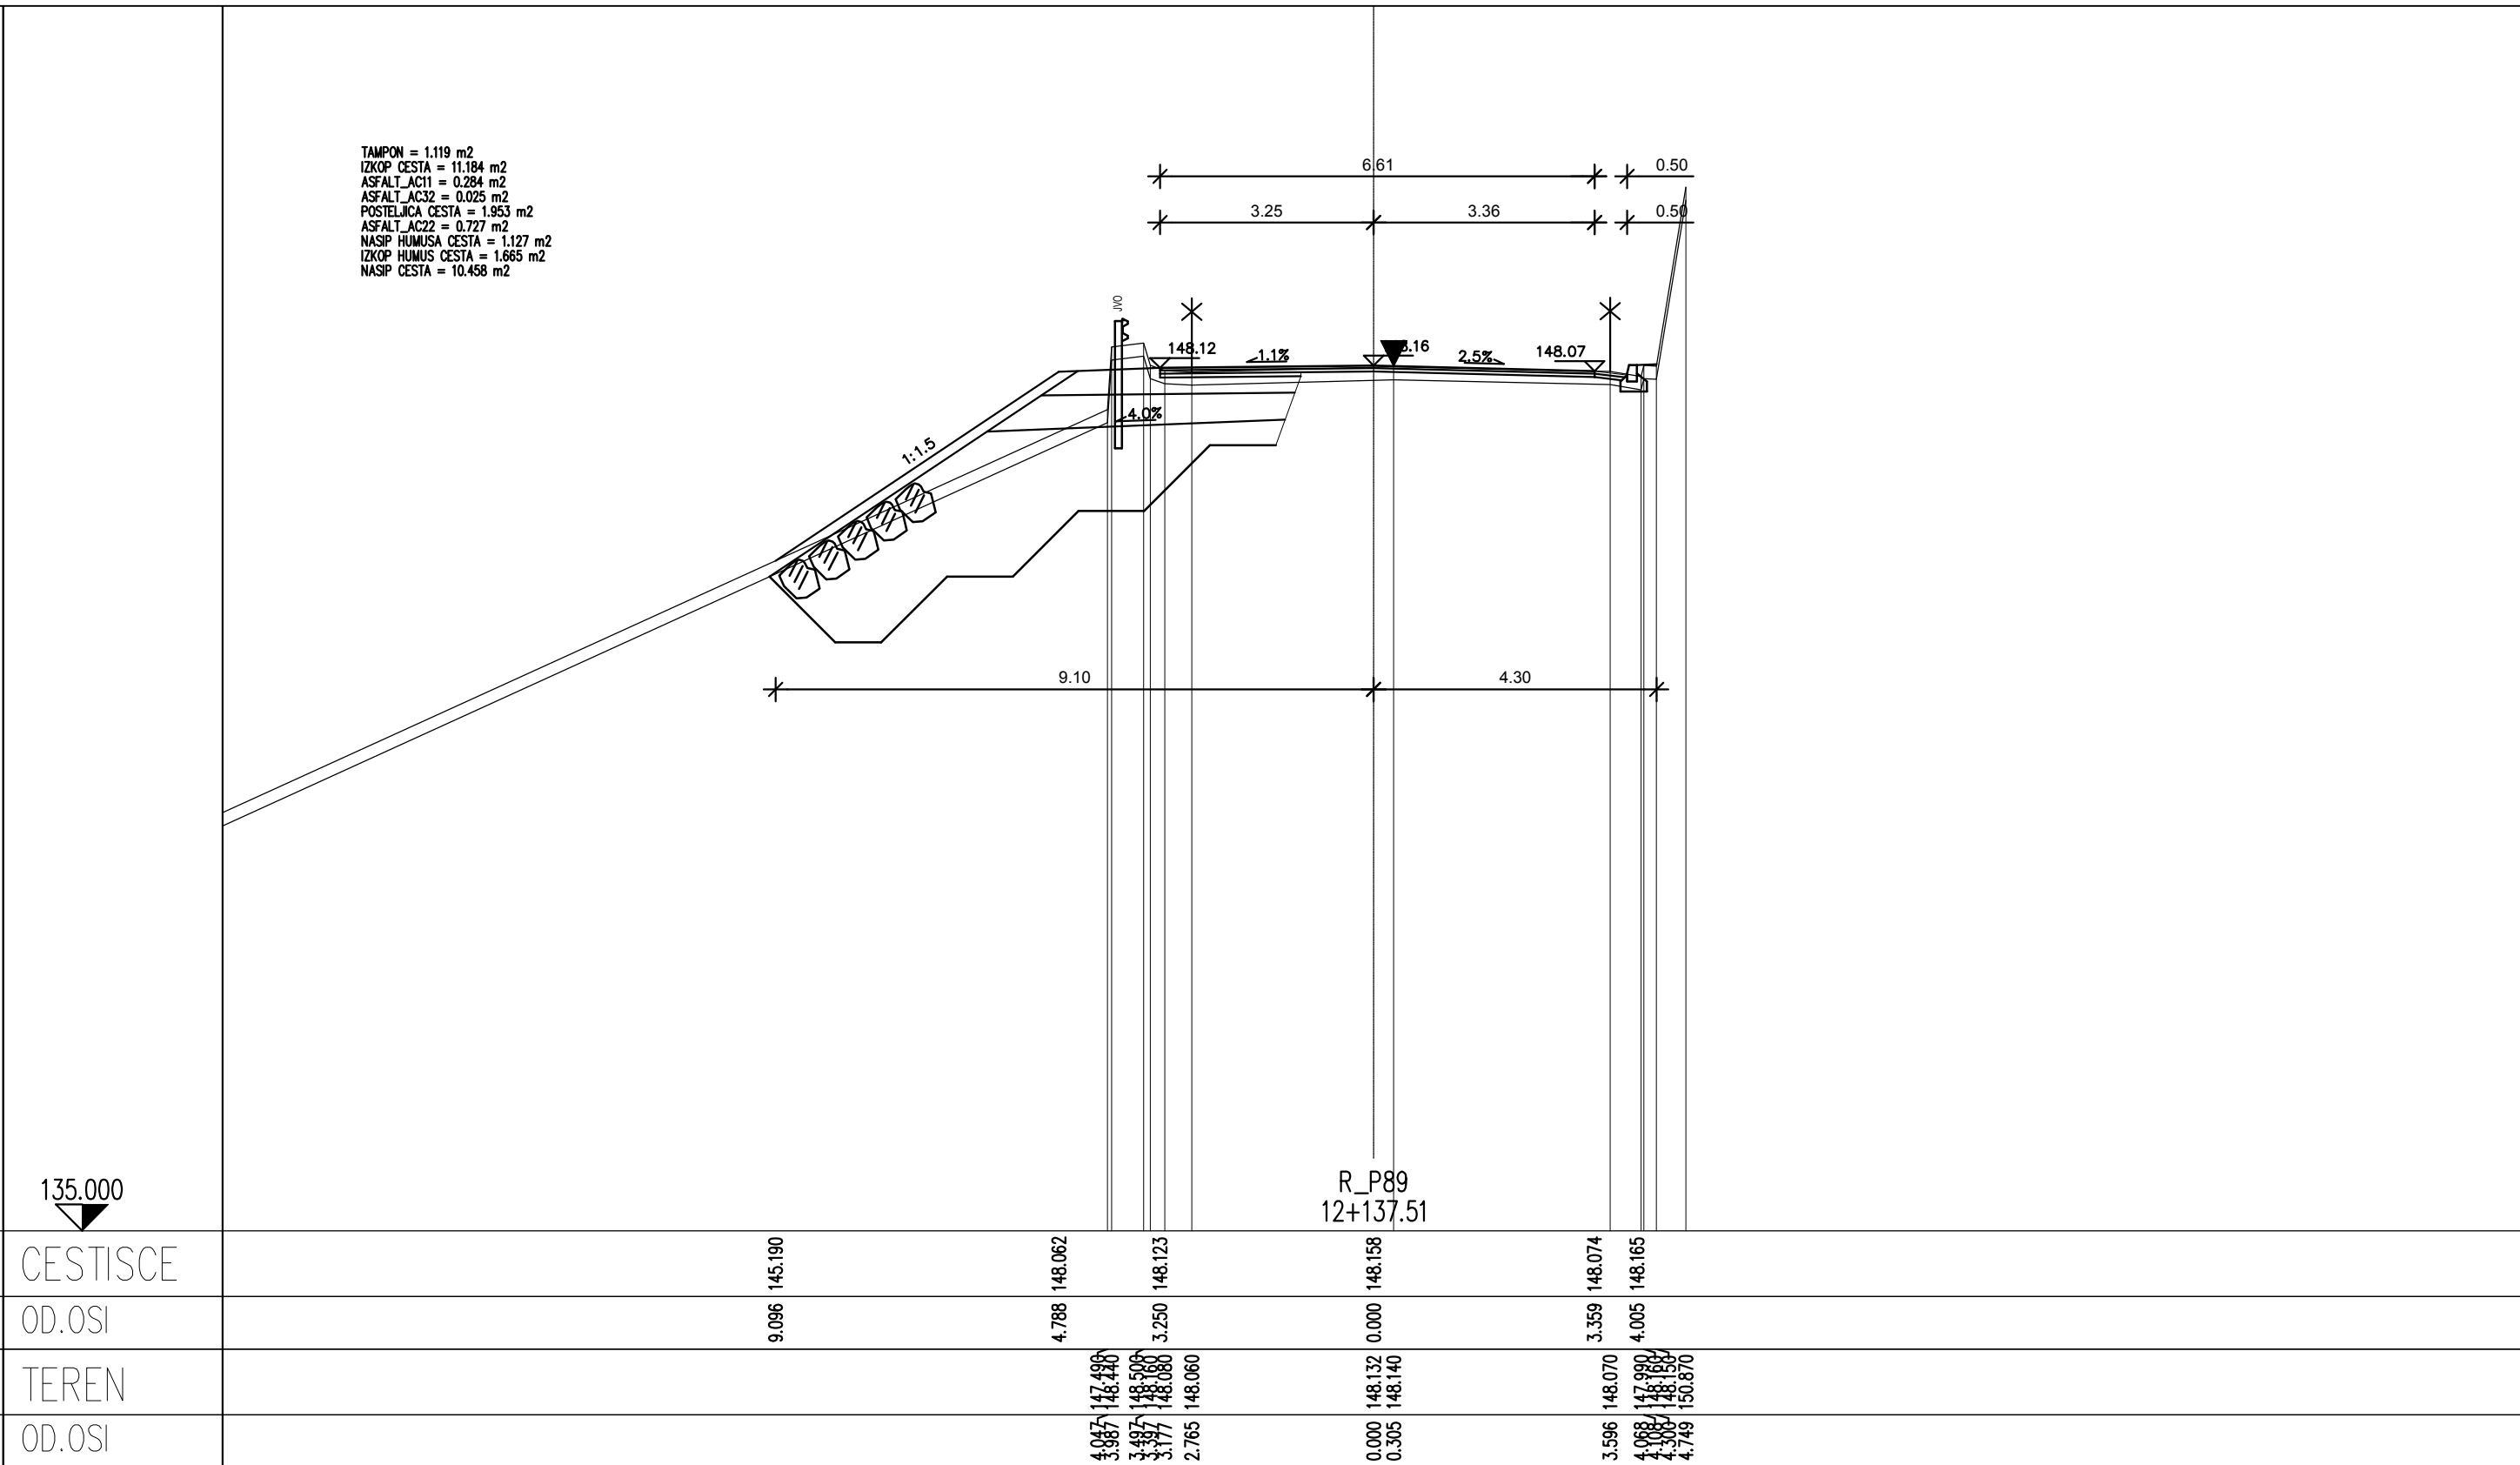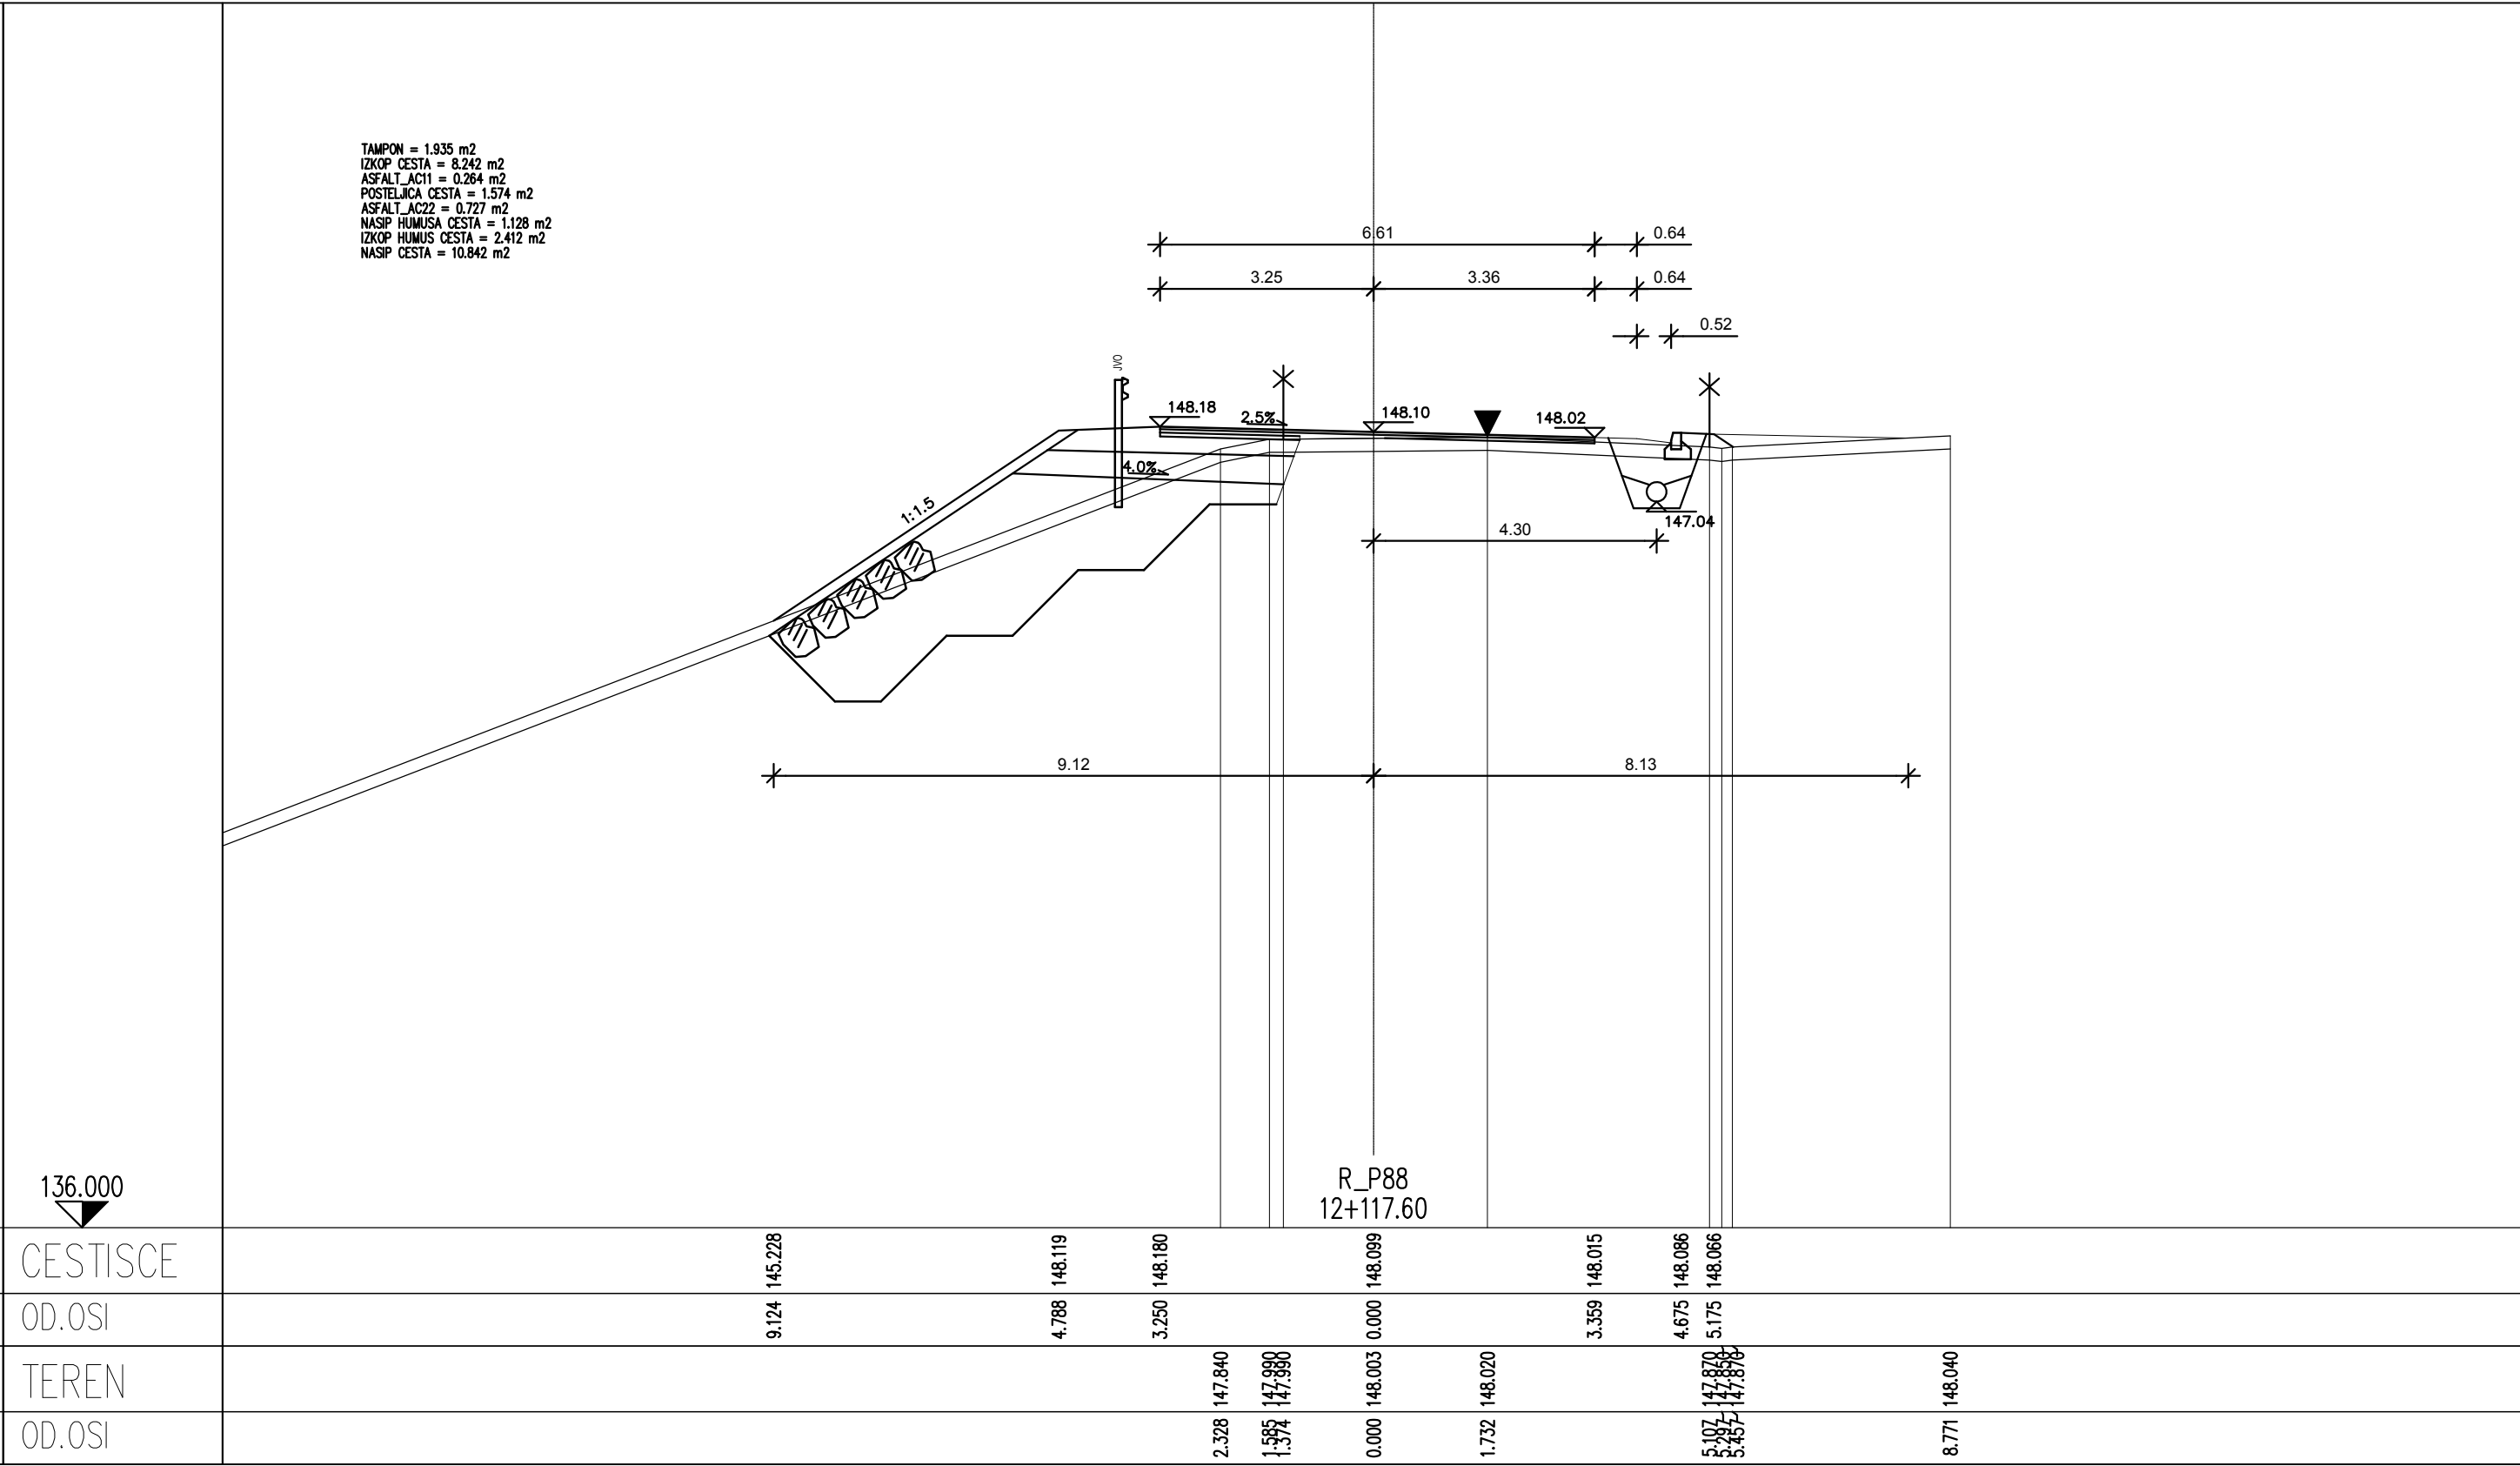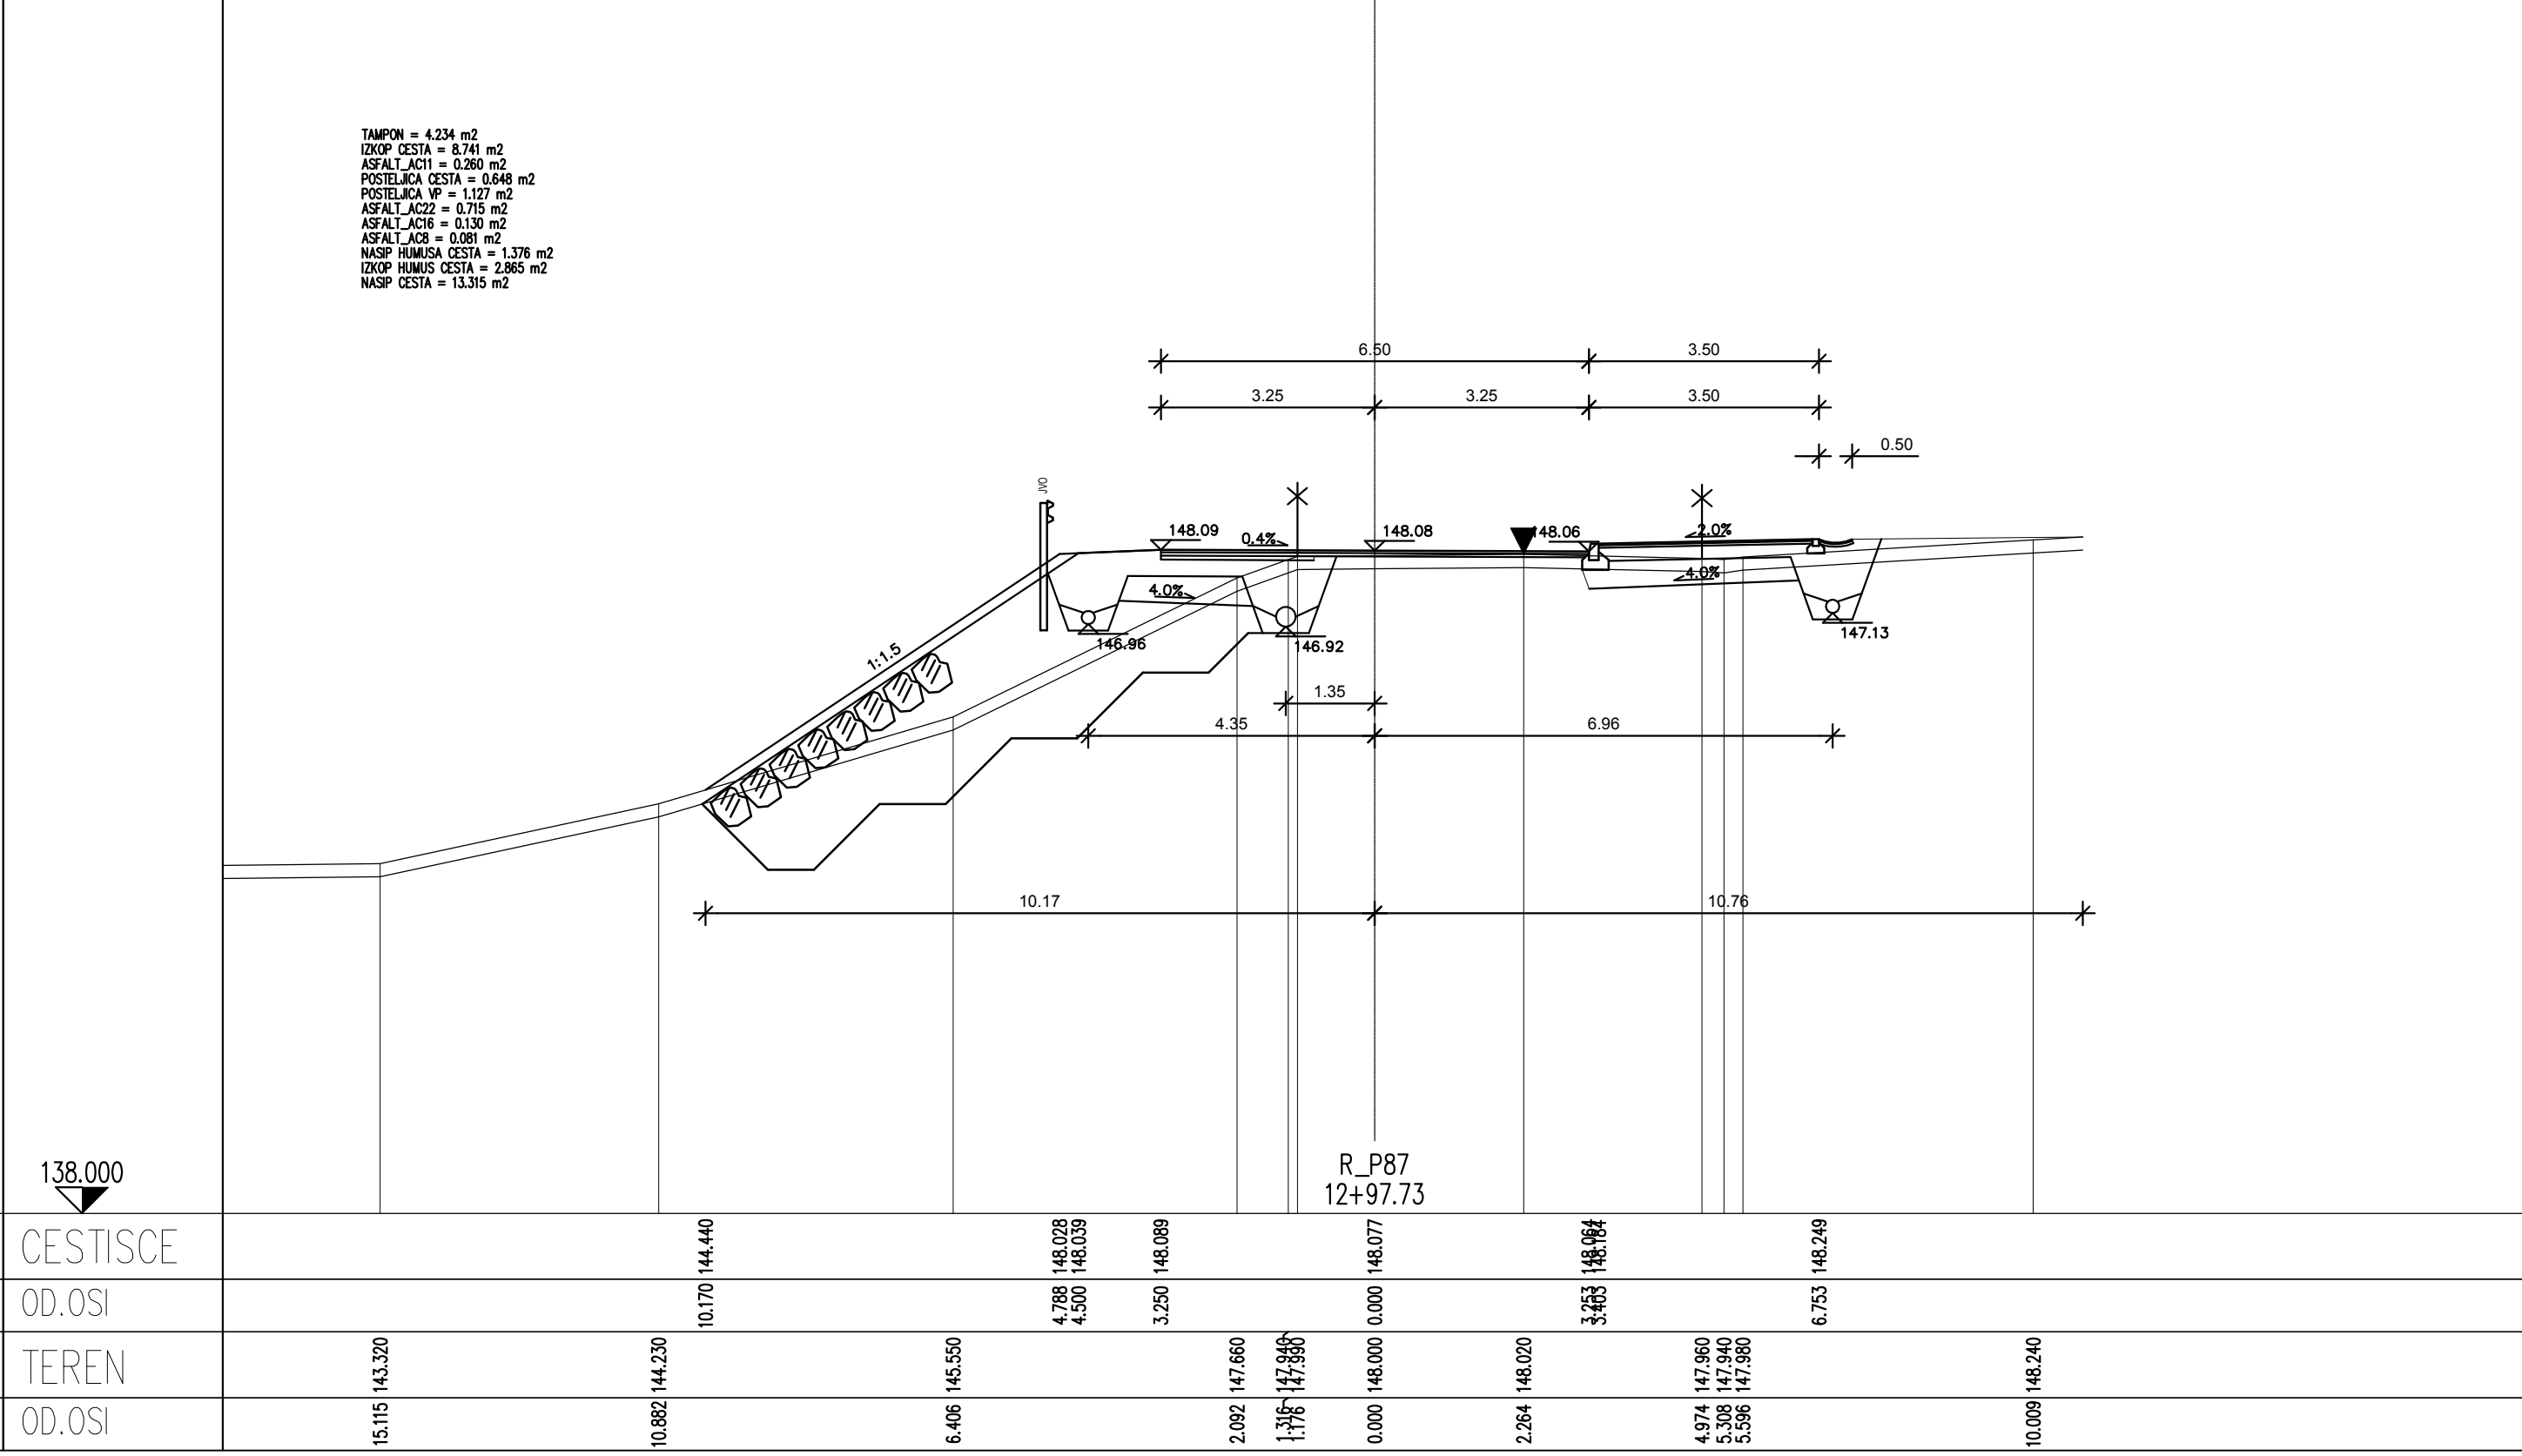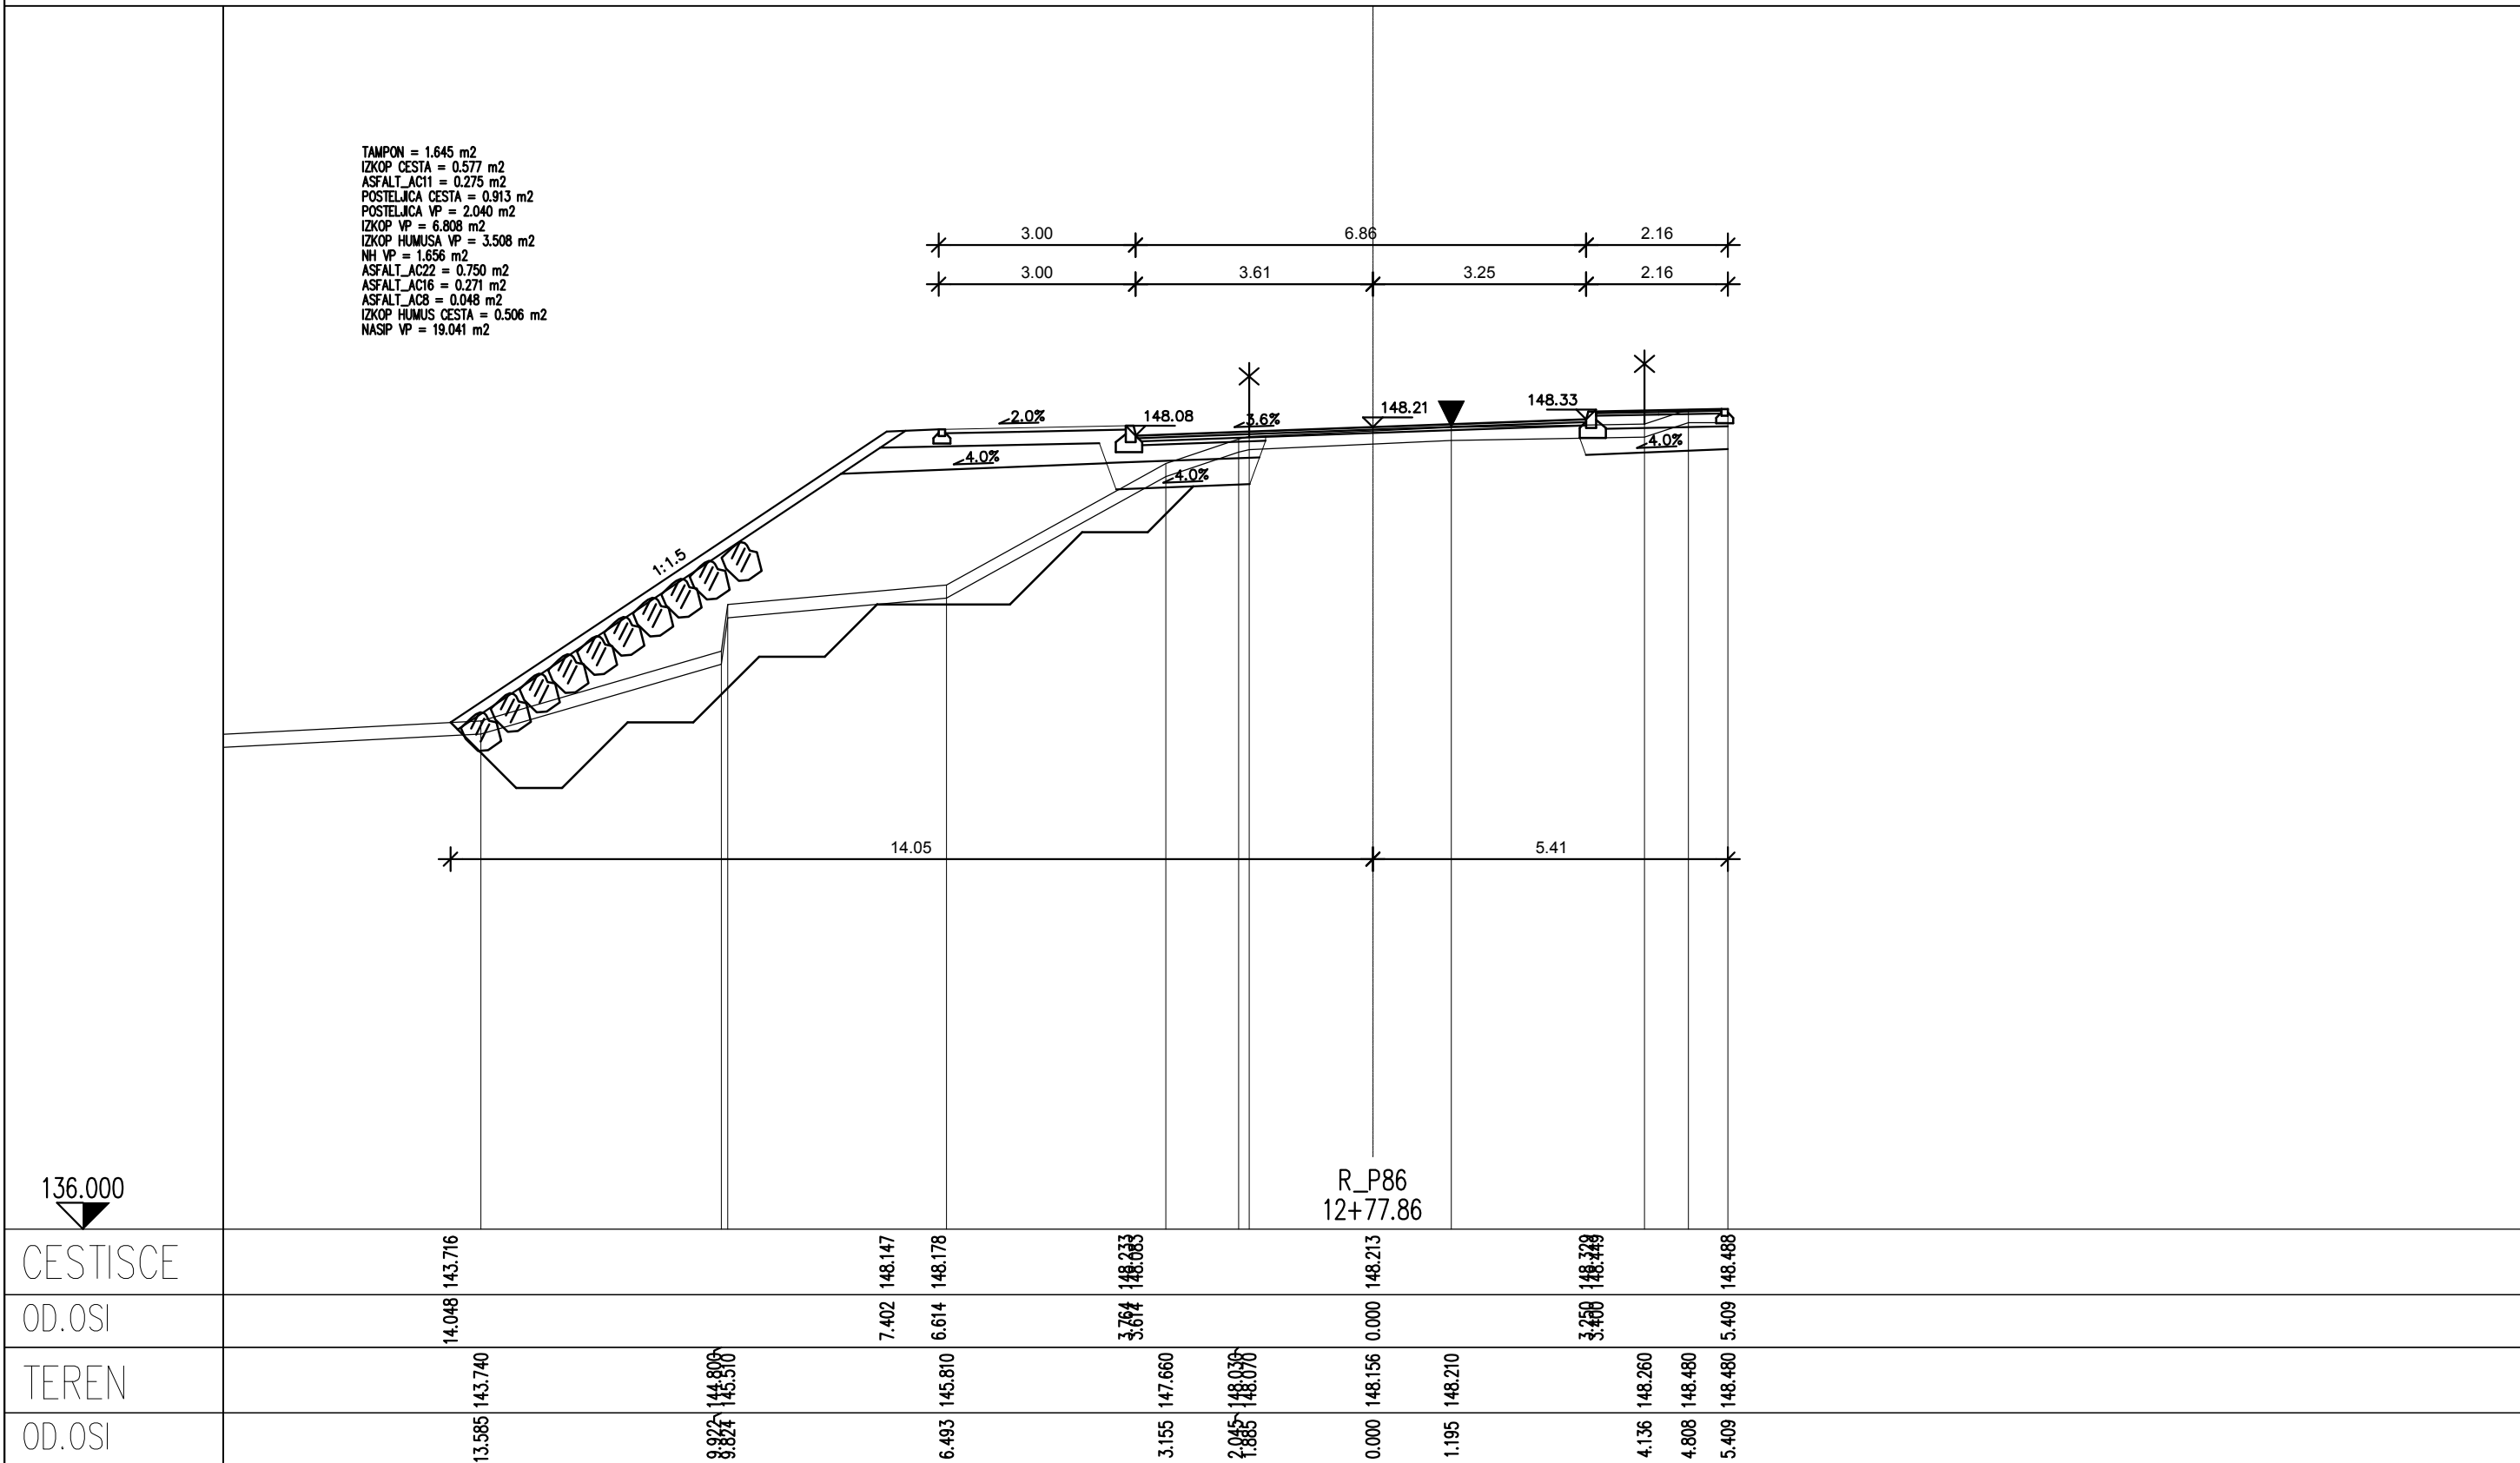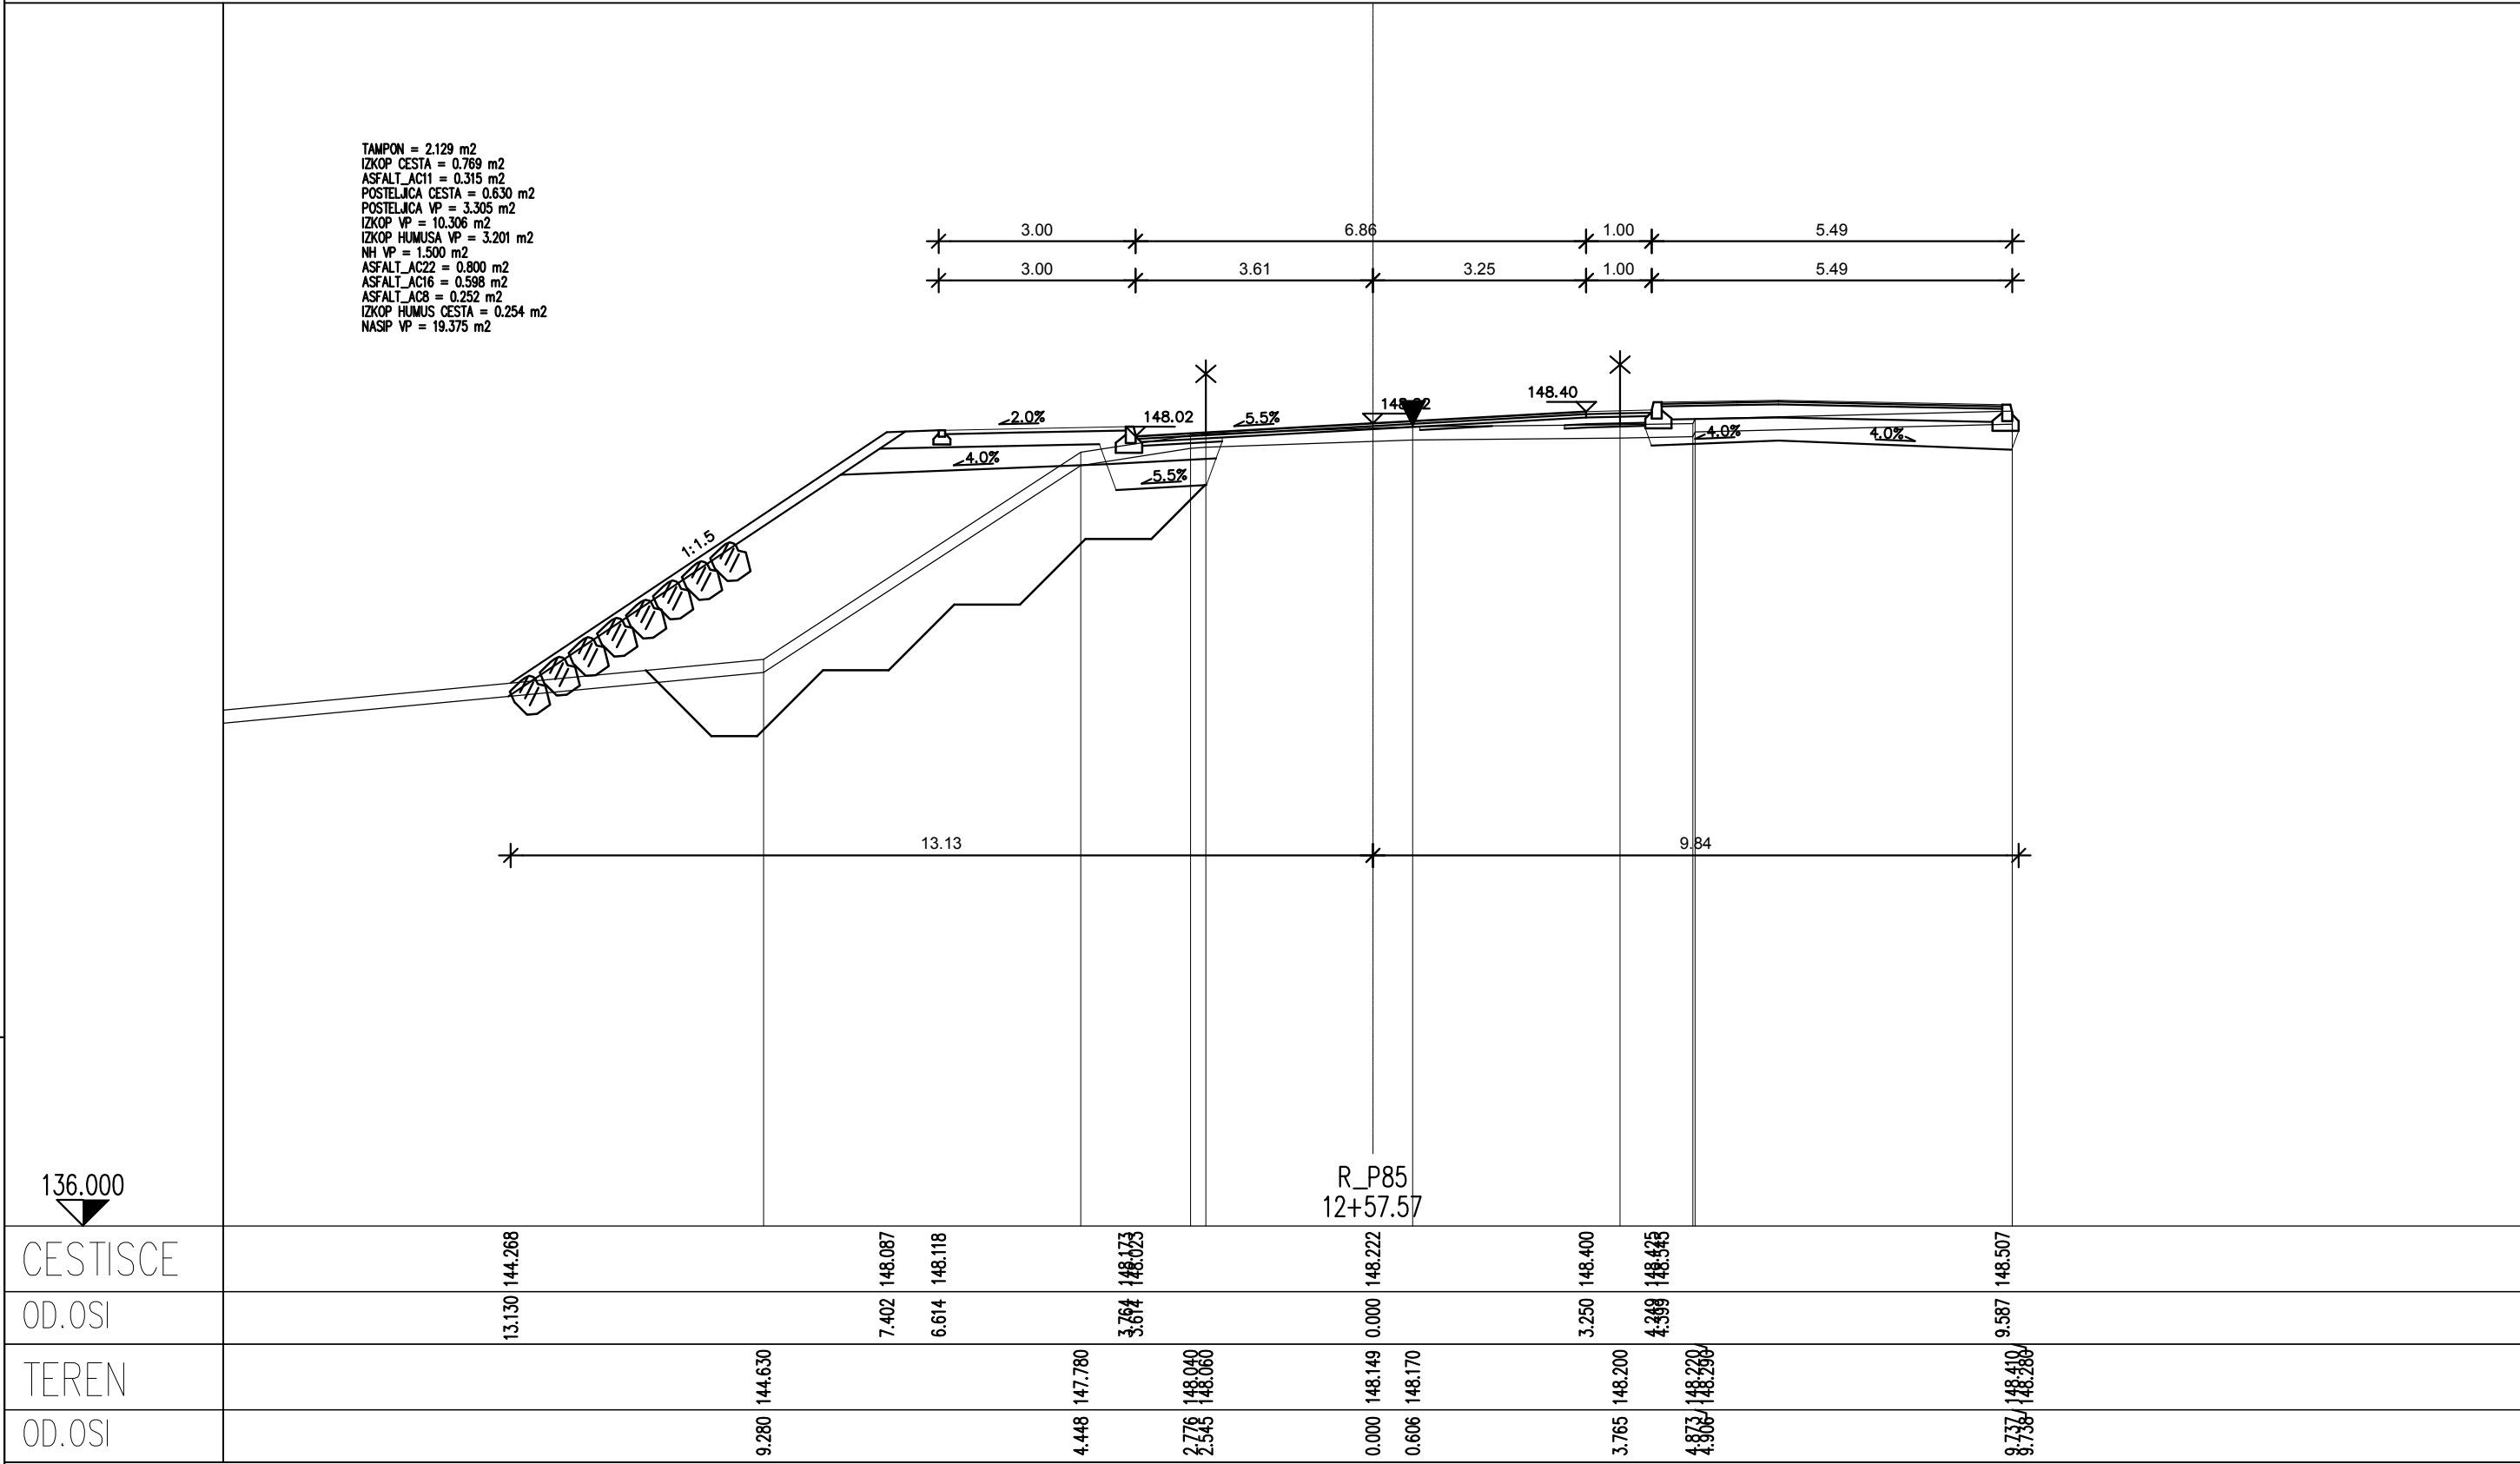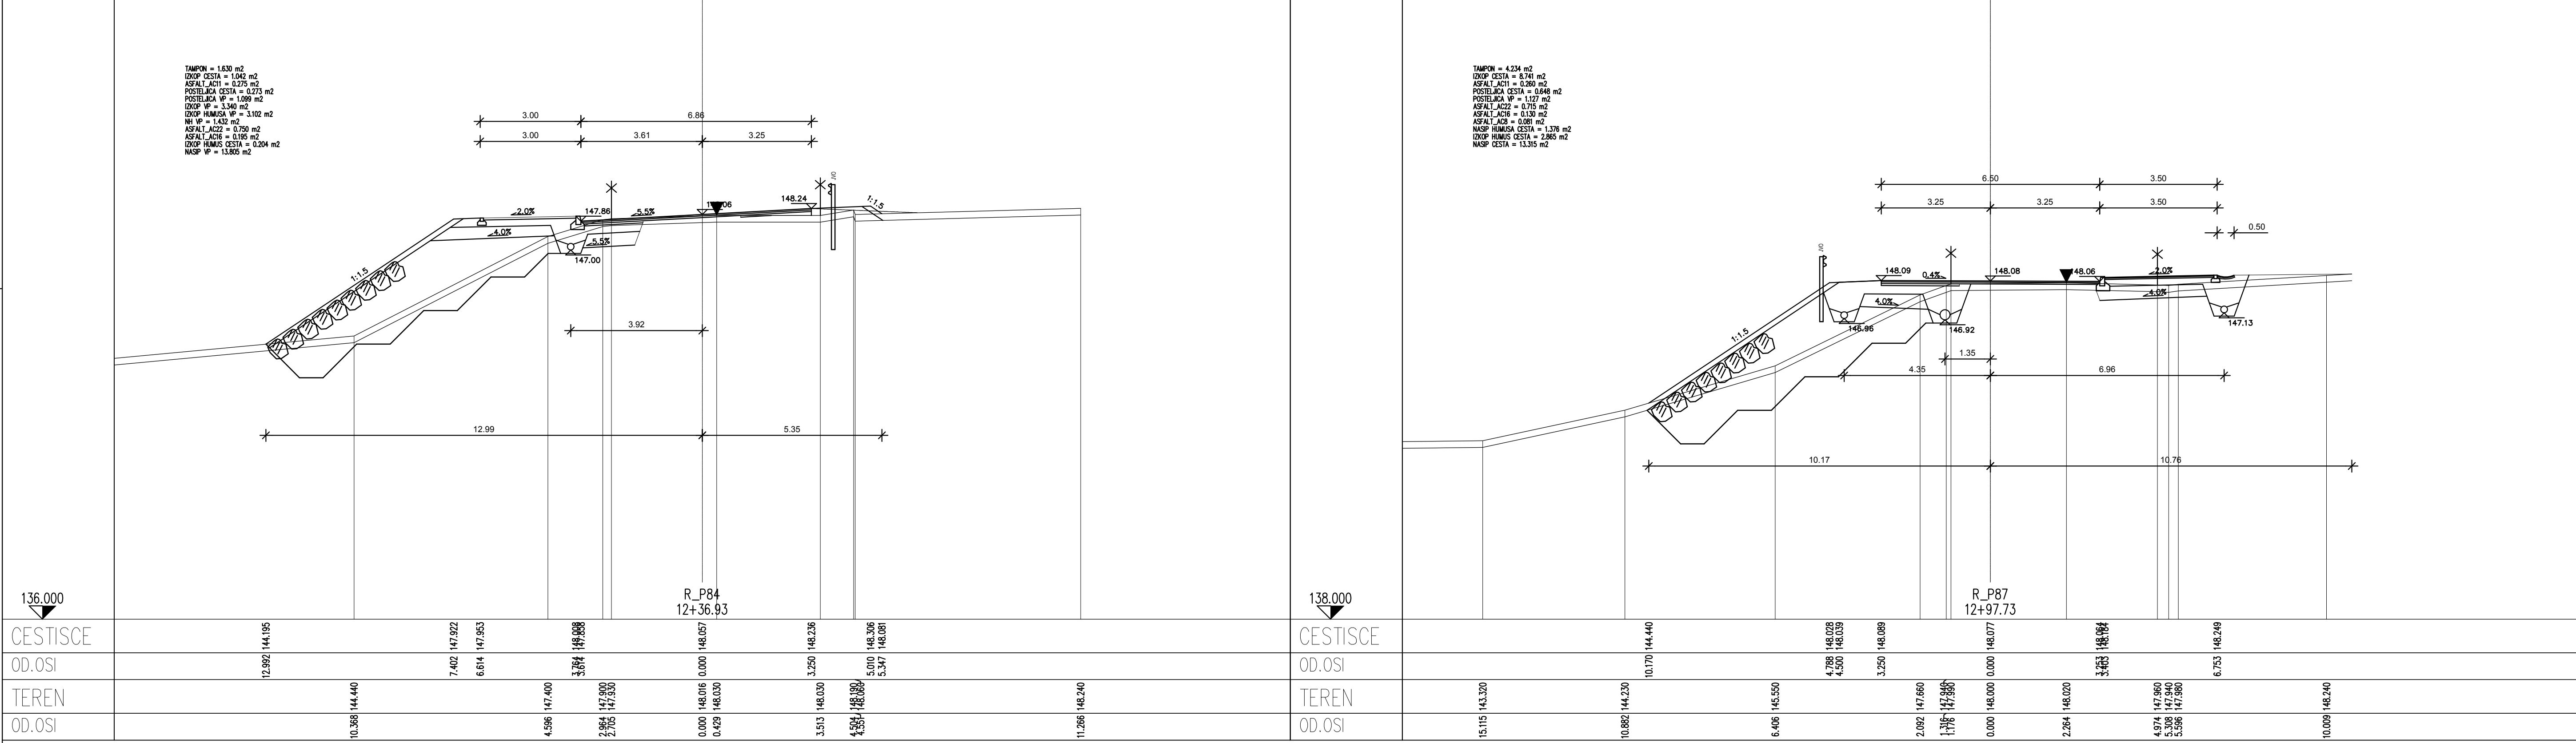

sprememba:		opis spremembe:		datum:		podpis	
		naziv: ime in priimek		ident. št.:		podpis	
gradbeno projektiranje in inženjering d.o.o.		mag. Mojca Radakovič u.d.i.g.		G-1134			
Ljubljanska c. 28, 8000 Novo mesto		proj. št.:		G-1134			
tel.: 07/33 77 630, fax: 07/33 77 631		projektant:		Janez Kos, dipl. ing. grad.		G-4577	
objekt:		IZGRADNJA KOLESARSKIH POVEZAV IN UREDITEV CESTE		št. proj.:		P-2018/60	
R2-419/1206 KRŠKA VAS - ČATEZ OB SAVI od km 10+500 do km 12+125		št. risbe:		C-2018/60			
faza:		PZI		merilo:		1:100	
opis risbe:		PREČNI PREREZI		del risbe:		RP_84 - RP_89	
vrsta risbe:		3.1. NAČRT GRADBENIH KONSTRUKCIJ - CESTA		avtor risbe:		GPI d.o.o., Novo mesto	
št. odseka:		arhivska št.:		faza/objekt:		prostor za črtno kodo arhiva:	
1206		0013.00		004.2102		G.132	
št. priloge:		G.8.11		ident. št. risbe:		C-2018/60-G.8.11	

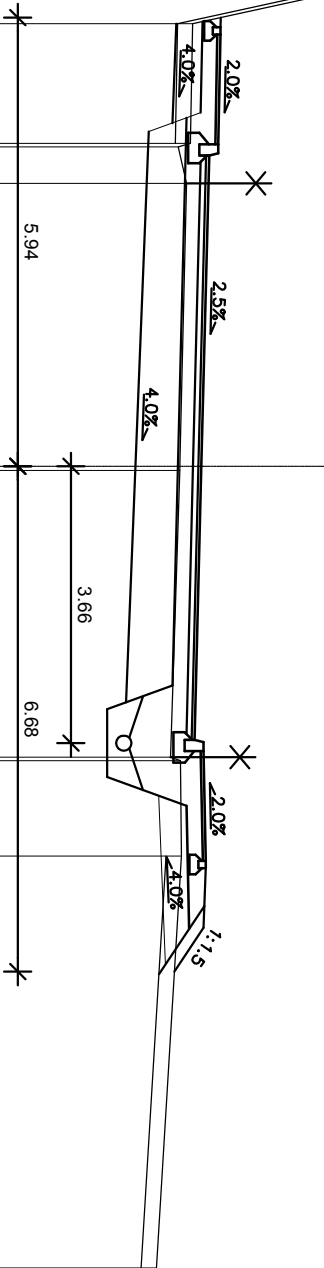

 gradbeno projektiranje in inženiring, d.o.o. Ljubljanska c. 26, 8000 Novo mesto tel.: 07/33 77 630, fax. 07/33 77 631		št. projekta: 251819	
objekt:	IZGRADNJA KOLESARSKIH POVEZAV IN UREDITEV CESTE R2-419/1206 KRŠKA VAS - ČATEŽ OB SAVI od km 10+500 do km 12+125		
faza:	PZI	merilo:	1:100
opis risbe:	PREČNI PREREZI	del risbe:	LC_024061
vrsta načrta:		3.1. NAČRT GRADBENIH KONSTRUKCIJ - CESTA	
št. odseka:	arhivska št.:	faza/objekt:	šifra risbe:
1206	0013.00	004.2102	G.132
avtor risbe:		prostor za črtno kodo arhiva:	
G.8.12		GPI d.o.o., Novo mesto	