DETAJL POSTAVITVE NADZEMNEGA HIDRANTA
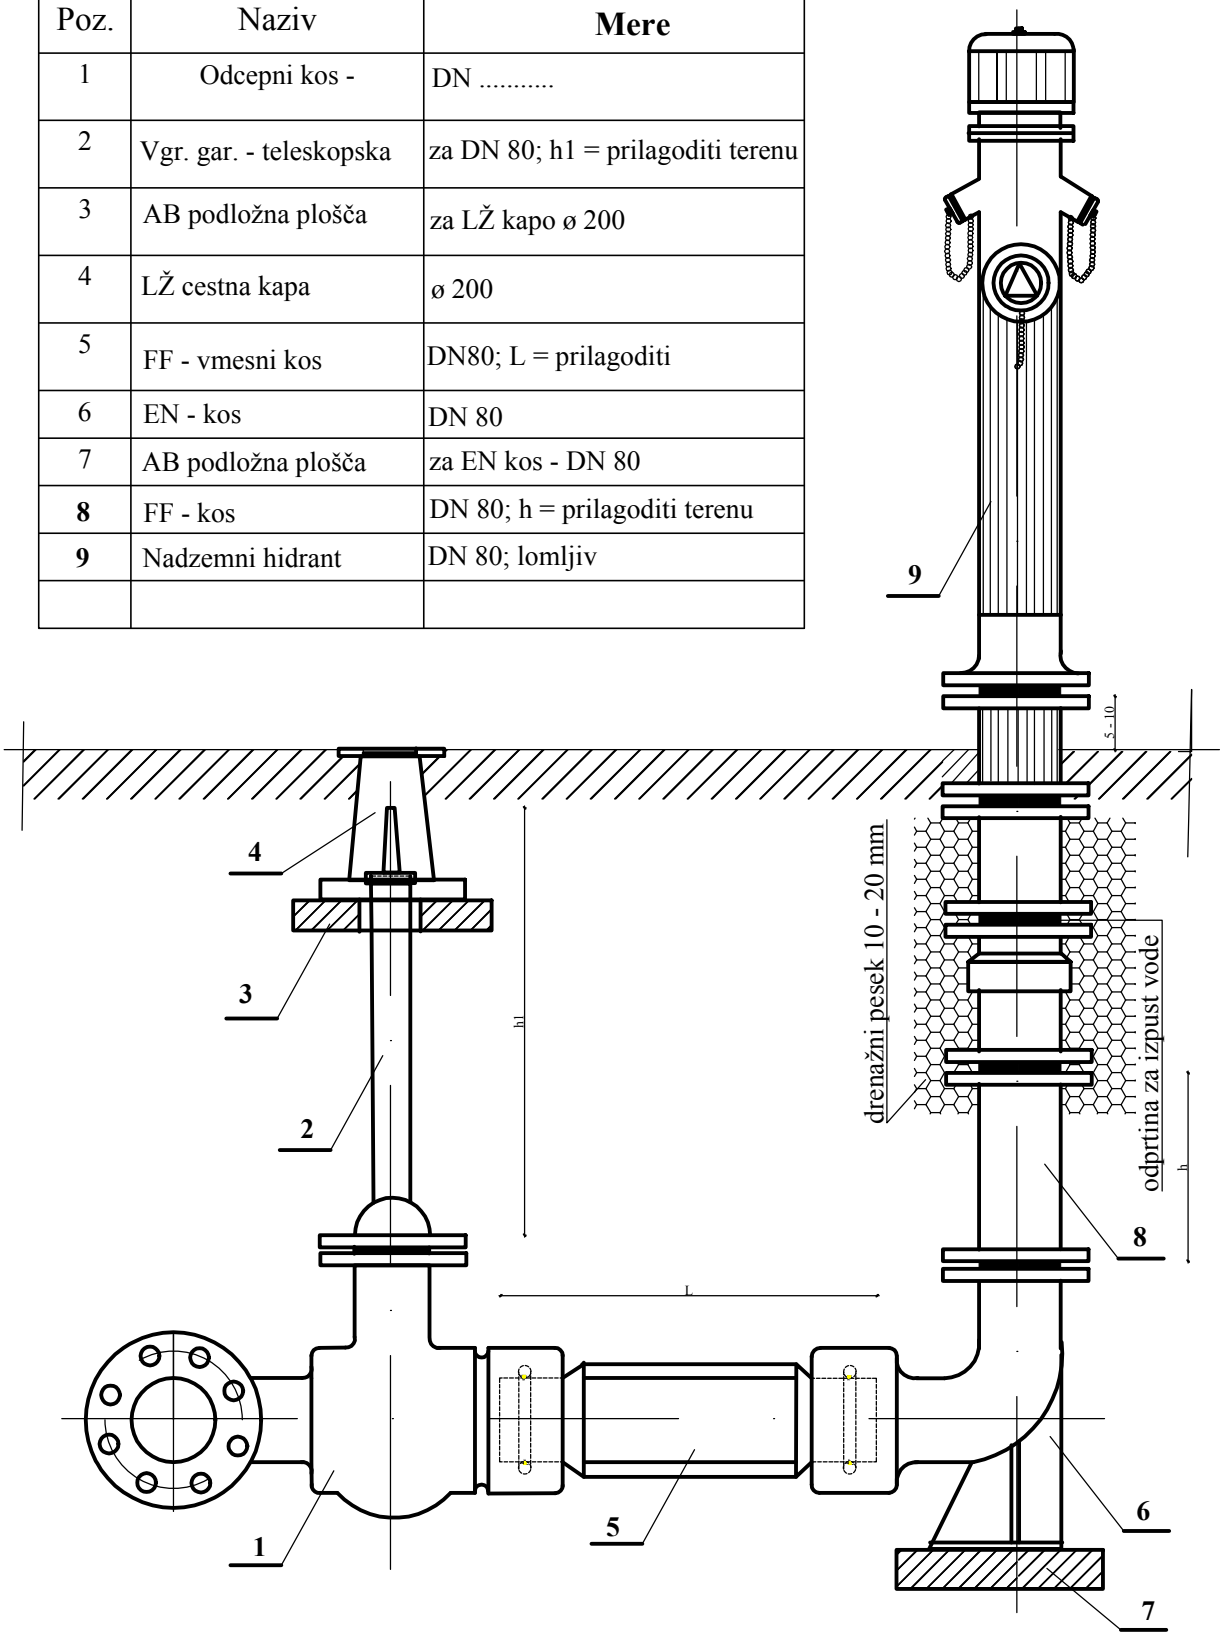
LEGENDA		
Poz.	Naziv	**Mere**
1	Odcepni kos -	DN .....
2	Vgr. gar. - teleskopska	za DN 80; h1 = prilagoditi terenu
3	AB podložna plošča	za LŽ kapo ø 200
4	LŽ cestna kapa	ø 200
5	FF - vmesni kos	DN80; L = prilagoditi
6	EN - kos	DN 80
7	AB podložna plošča	za EN kos - DN 80
8	FF - kos	DN 80; h = prilagoditi terenu
9	Nadzemni hidrant	DN 80; lomljiv