


KARAKTERISTIČNI PREREZ ARMIRANE BREŽINE

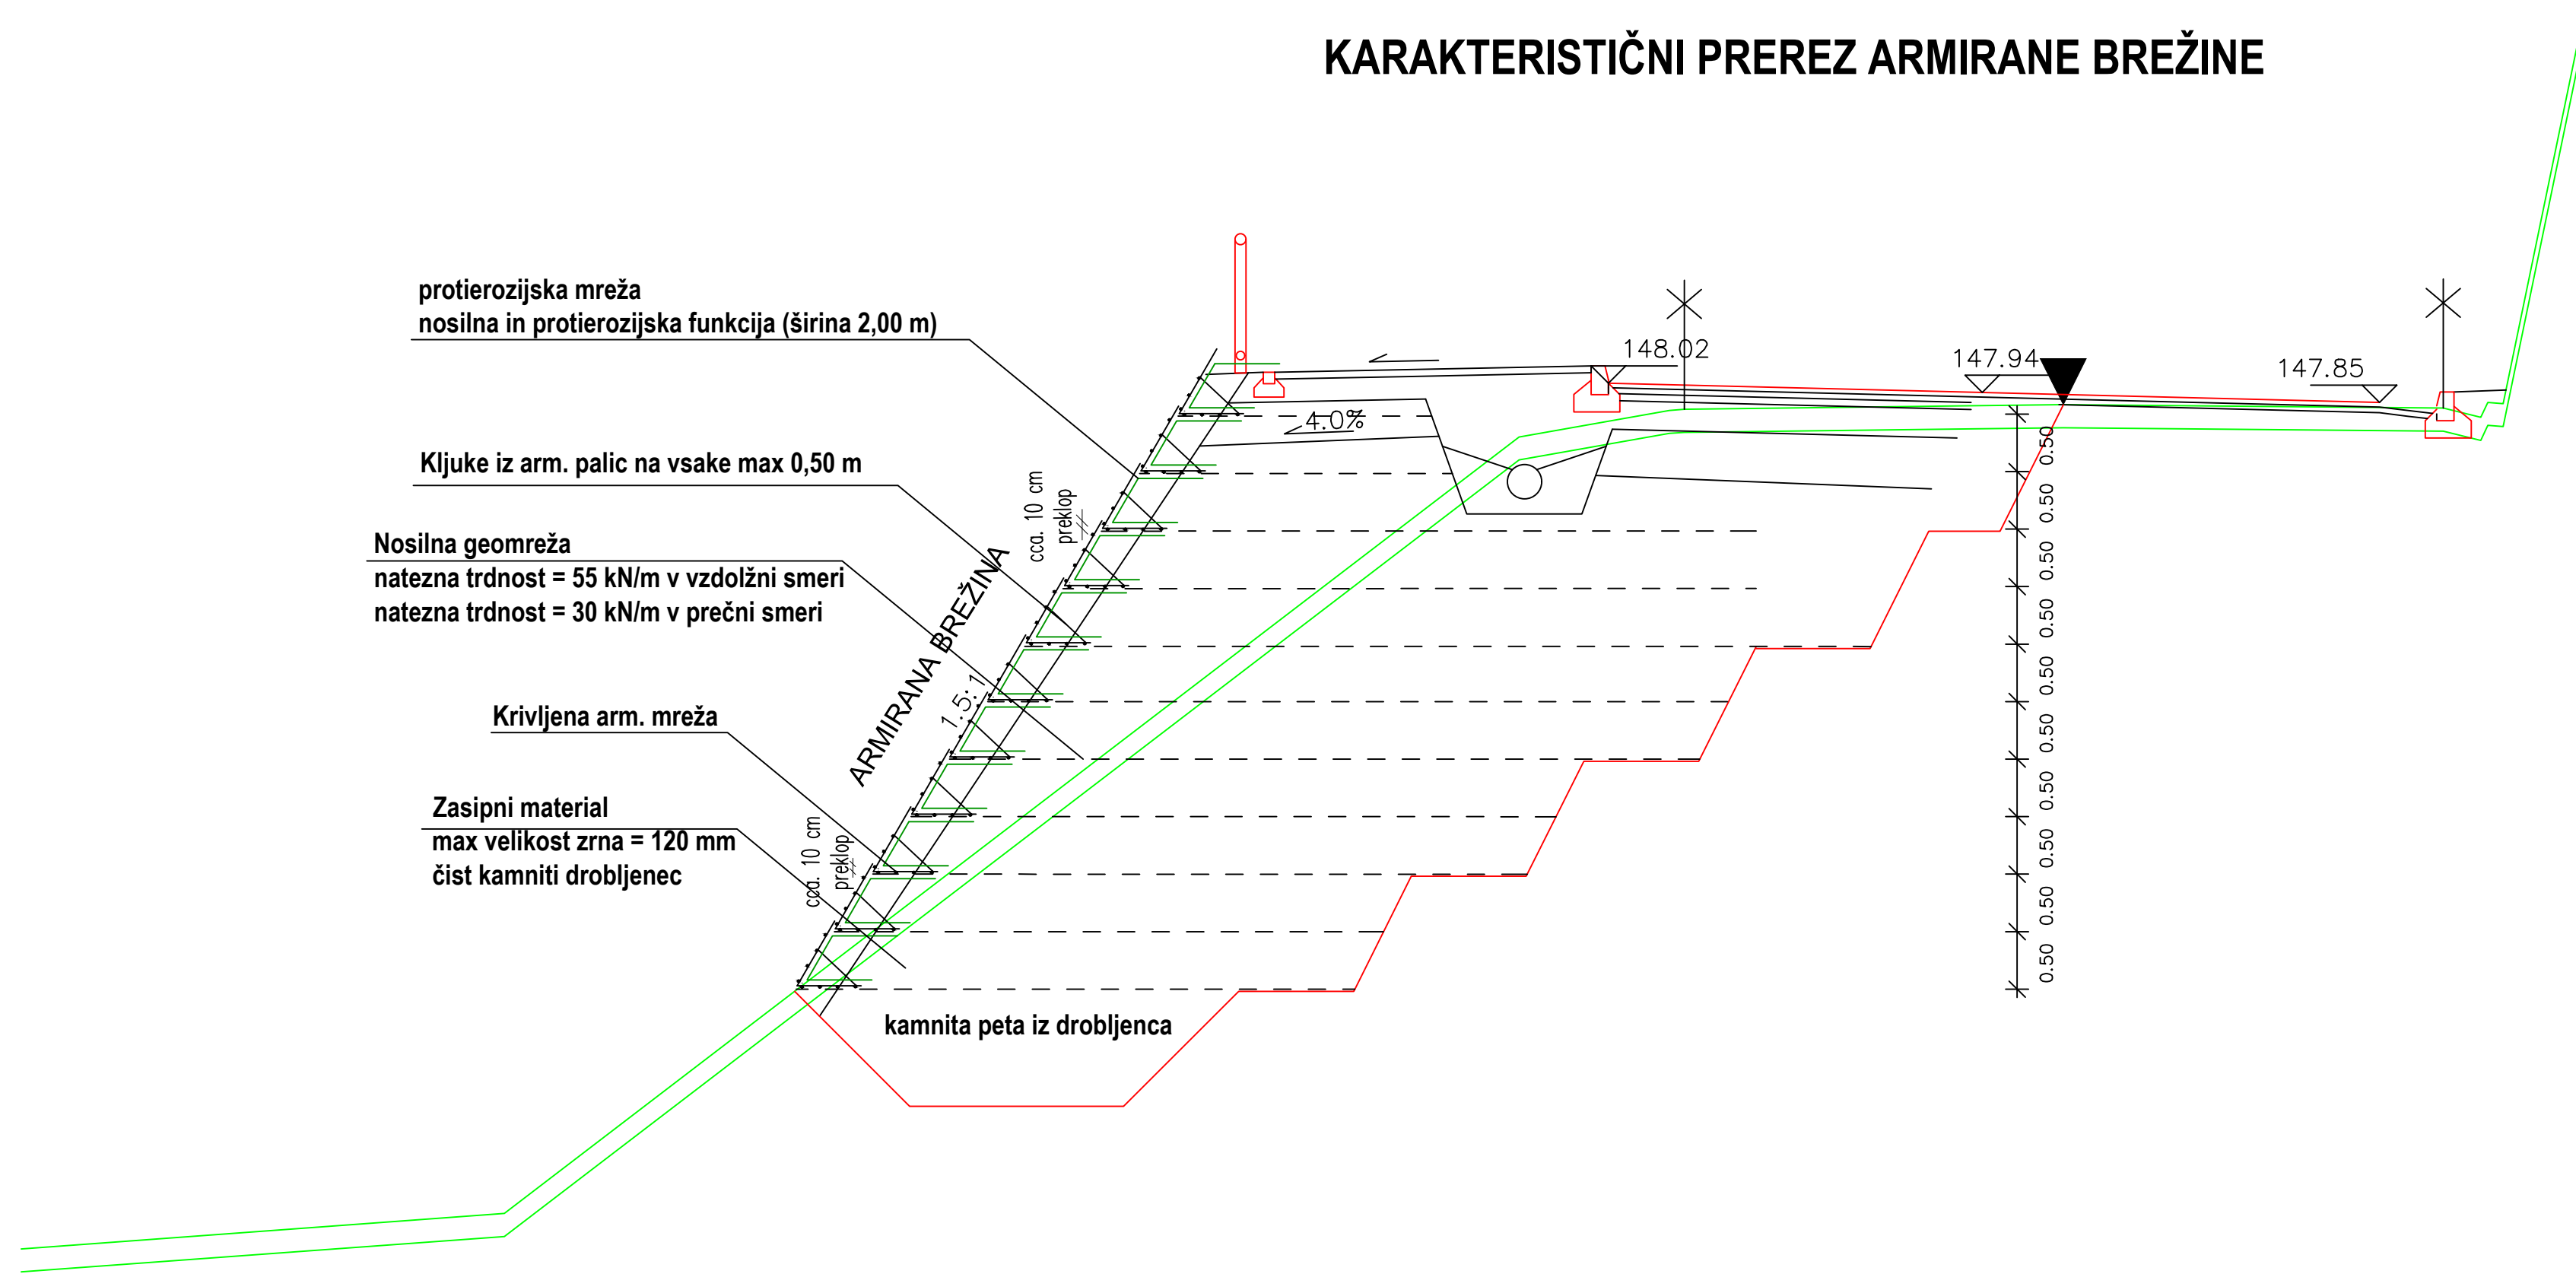

		naziv	ime in priimek		ident.št.IZS	podpis
		OVP:	mag. Mojca Radakovič, univ.dipl.inž.grad.		G-1134	
		OP:	Marko Klokočovník, univ.dipl.inž.grad.		G-0790	
		obdelal:	Barbara Debeljak, mag.inž.geol.			

objekt:	Izgradnja kolesarskih povezav in ureditev ceste R2-419/1206 Krška vas - Čatež ob Savi od km 10+500 do km 12+125				Št.proj.:	P-2018/60
					Št.načrta:	D-19255-1
					Šifra CC:	
					datum:	januar 2020
faza:	PZI		merilo:	1:50		
opis risbe:	KARAKTERISTIČNI PREČNI PREREZ ARMIRANE BREŽINE		del risbe:			

vrsta načrta:	geološko-geotehnično poročilo				

št.odseka:	arhivska št.:	faza/objekt:	šifra risbe:	
1206	0013.00	004.0303	G. 140	

št.priloge:		avtor risbe:	
	G.6	ident. št. risbe:	D-19255-1-G.6