


PLODNA ZEMLJINA IN SLABO NOSILNA TLA	humusna zemljina 0.00–0.30 m		
KATEGORIJA IZKOPA	3. kategorija izkopa		
TEMELJNA TLA	aluvialna in deluvialna glina, (CBR = 3%)		deluvij rjave gline z gruščem do močno zaglinjenega grušča, (CBR = 4–5%)
NAKLON BREŽIN, VKOPOV	nasip; naklon 2:3		
OBJEKTI	DESNO	AP postaja, nizek oporni zid	
	LEVO	AP postaja	

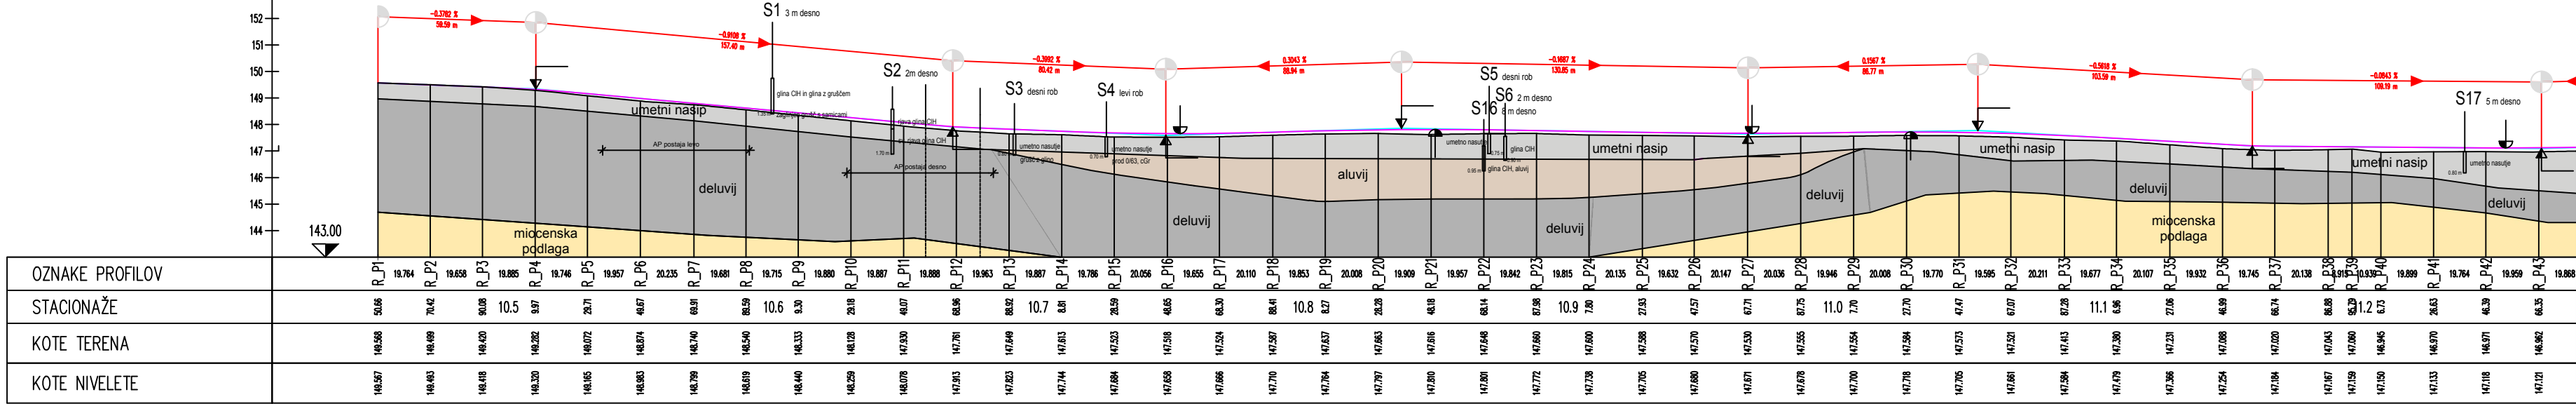

		naziv	ime in priimek		ident.št.IZS	podpis	
		OVP:	mag. Mojca Radakovič, univ.dipl.inž.grad.		G-1134		
		OP:	Marko Klokočovnik, univ.dipl.inž.grad.		G-0790		
		obdelal:	Barbara Debeljak, mag.inž.geol.				
objekt:		Izgradnja kolesarskih povezav in ureditev ceste R2-419/1206 Krška vas - Čatež ob Savi od km 10+500 do km 12+125				Št.proj.:	P-2018/60
						Št.načrta:	D-19255-1
						Šifra CC:	
faza:	PZI			merilo:	1:2000/200	datum:	januar 2020
opis risbe:	VZDOLŽNI GEOTEHNIČNI PREREZ			del risbe:	odsek: P1 do P43		
vrsta načrta: geološko-geotehnično poročilo							
št.odseka:	arhivska št.:	faza/objekt:	šifra risbe:				
1206	0013.00	004.0303	G. 150				
št.priloge:			avtor risbe:				
	G.4.1		ident. št. risbe:		D-19255-1-G.4.1		