


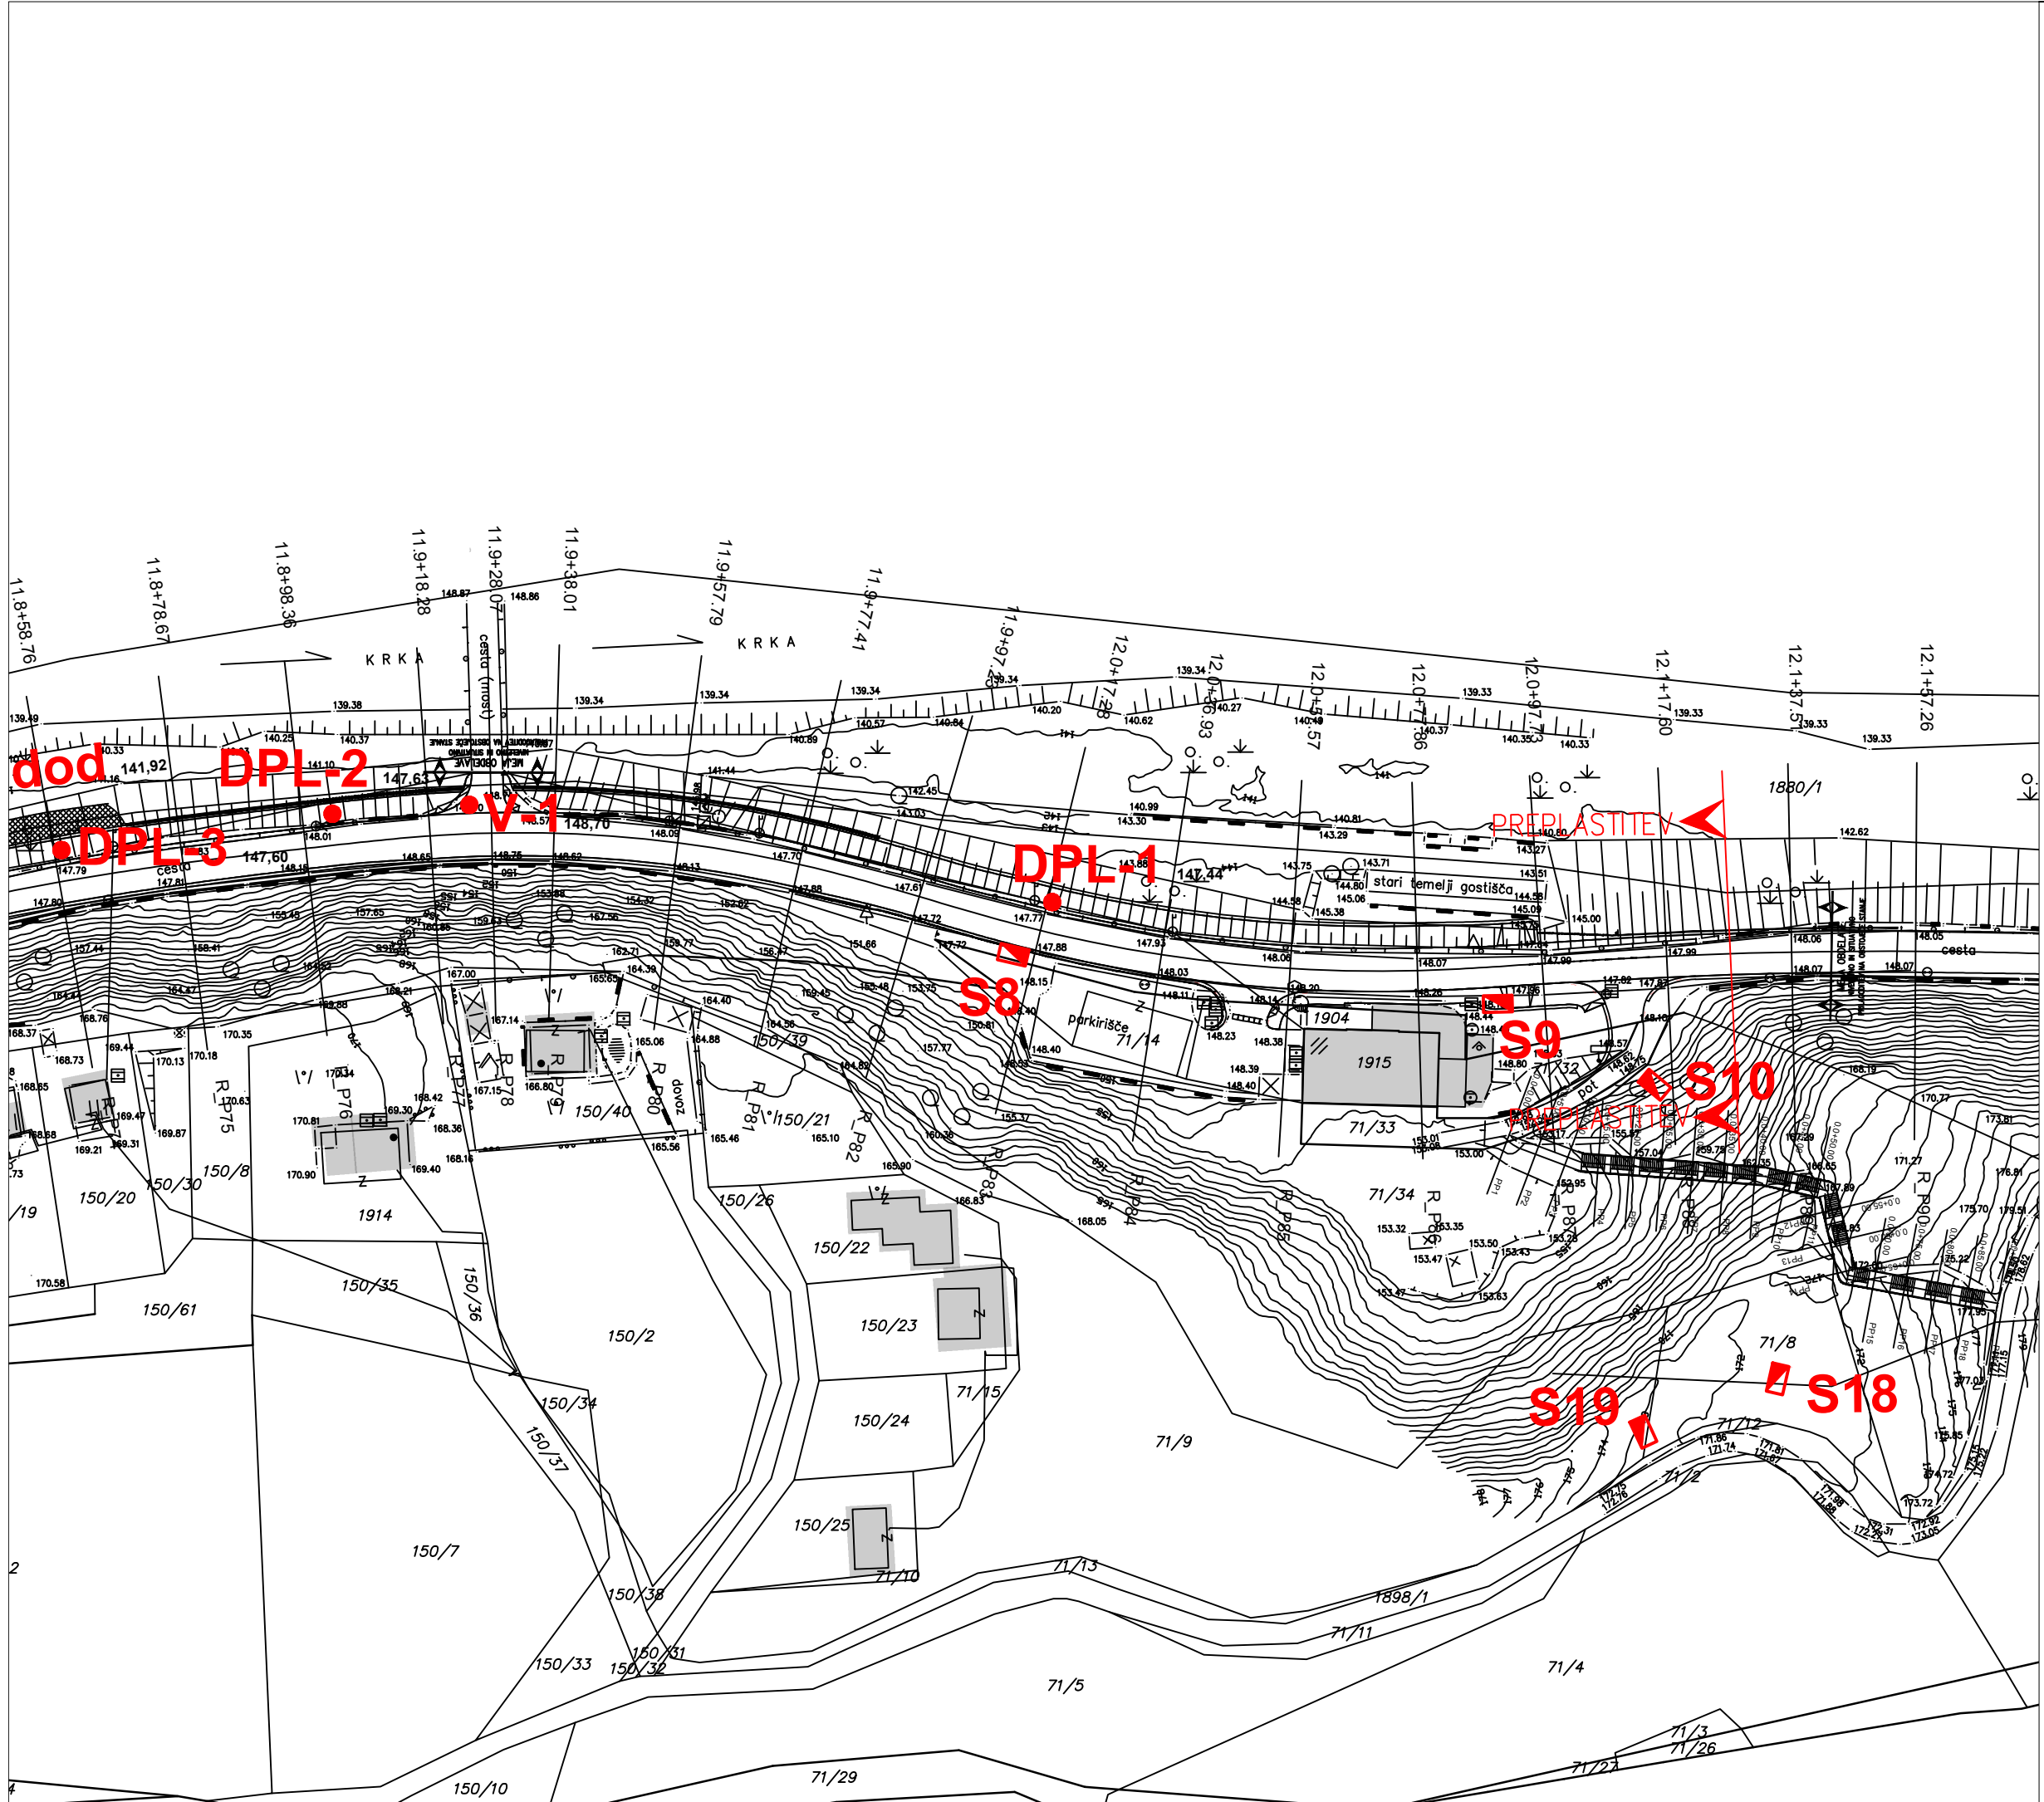

		naziv	ime in priimek		ident.št.IZS	podpis
		OVP:	mag. Mojca Radakovič, univ.dipl.inž.grad.		G-1134	
		OP:	Marko Klokočovnik, univ.dipl.inž.grad.		G-0790	
		obdelal:	Barbara Debeljak, mag.inž.geol.			

objekt:	Izgradnja kolesarskih povezav in ureditev ceste R2-419/1206 Krška vas - Čatež ob Savi od km 10+500 do km 12+125				Št.proj.:	P-2018/60
					Št.načrta:	D-19255-2
					Šifra CC:	
faza:	PZI	merilo:	1:1000	datum:	januar 2020	
opis risbe:	SITUACIJA SONDAŽNIH RAZISKAV		del risbe:	odsek: od km 11+860 do km 12+170		

vrsta načrta:	načrt dimenzioniranja voziščne konstrukcije				
št.odseka:	arhivska št.:	faza/objekt:	šifra risbe:		
1206	0013.00	004.0303	G. 120		
št.priloge:	G.2.3		avtor risbe:		
			ident. št. risbe:	D-19255-2-G.2.3	