
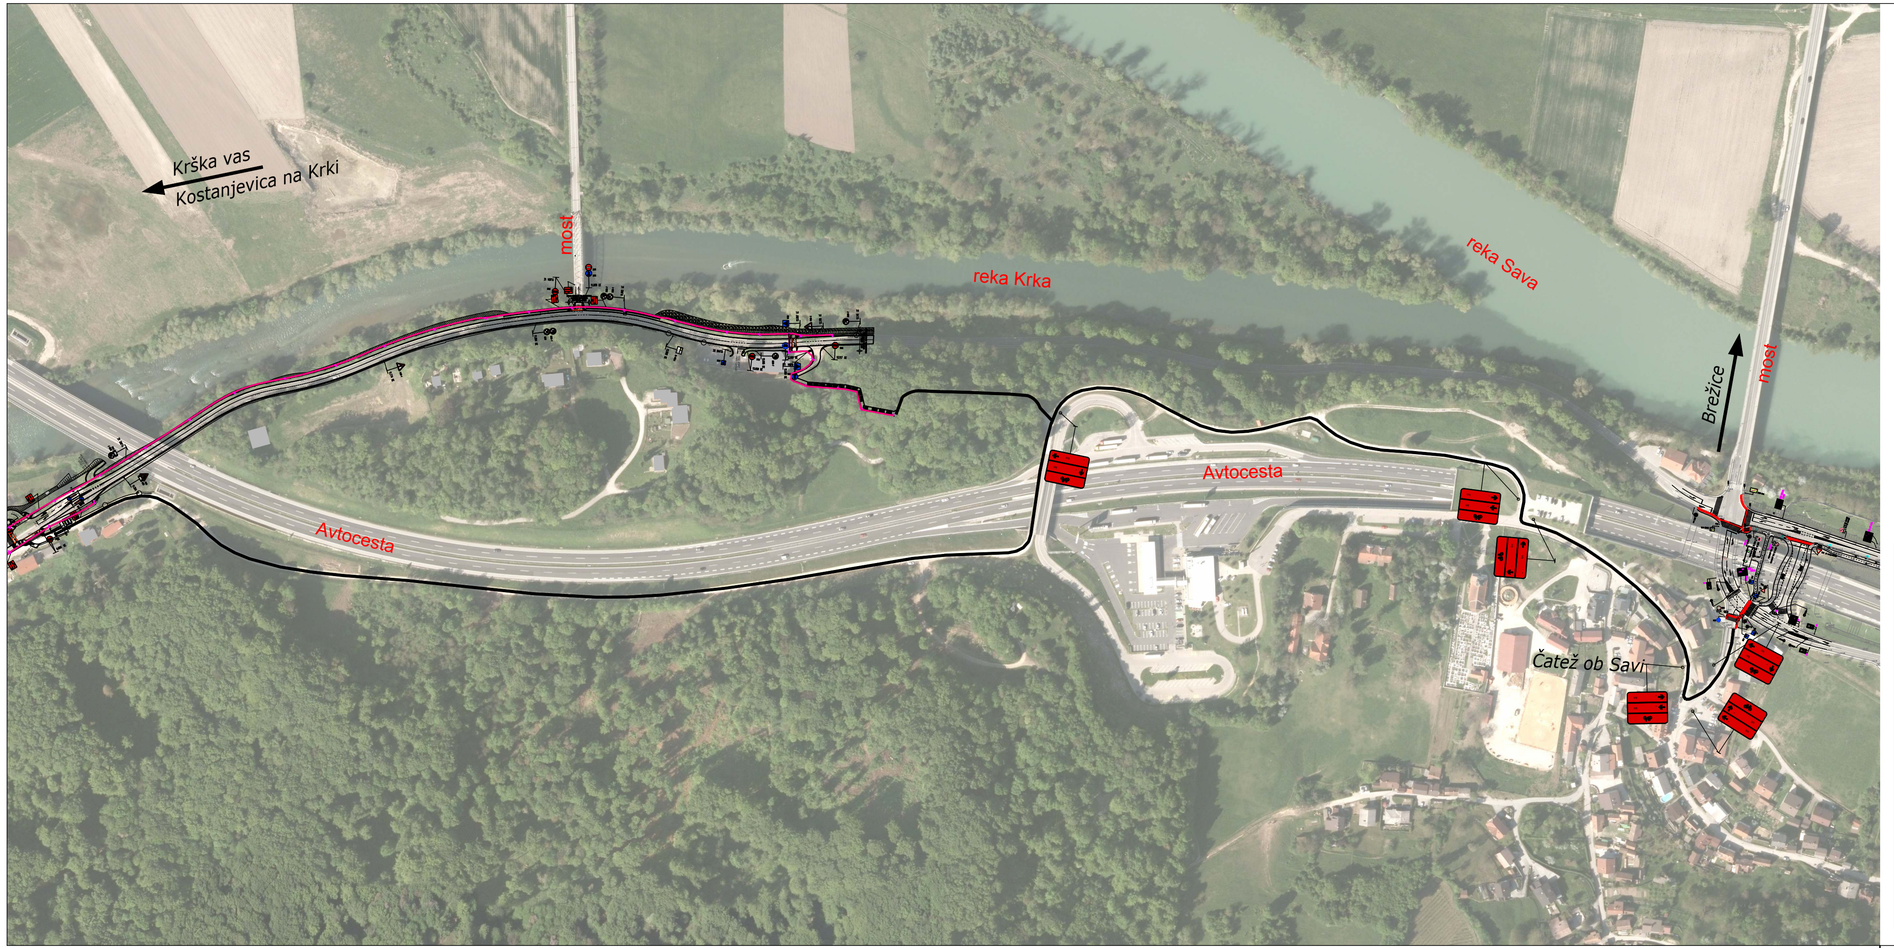


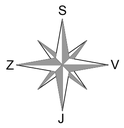

spremememba:	opis spremembe:			datum:	podpis

GPI gradbeno projektiranje in inženiring, d.o.o. Ljubljanska c. 26, 8000 Novo mesto tel.: 07/33 77 630, fax. 07/33 77 631	naziv	ime in priimek		ident št.IZS	podpis
	odg.vodja proj.	mag. Mojca Radaković, u.d.i.g.		G - 1134	
	poobl. inž.	mag. Mojca Radaković, u.d.i.g.		G - 1134	
	projektant	Janez Kos, dipl. ing. grad.		G - 4577	
	KZ.IZS				
objekt	IZGRADNJA KOLESARSKIH POVEZAV IN UREDITEV CESTE R2-419/1206 KRŠKA VAS - ČATEŽ OB SAVI od km 10+500 do km 12+125			št. proj.:	P-2018/60
				št. načrta:	C-2018/60
				šifra CC:	2112
faza:	PZI		merilo: 1:2500	datum:	maj 2020
opis risbe:	PROMETNA SITUACIJA		del risbe:		
vrsta načrta:	3.1. NAČRT GRADBENIH KONSTRUKCIJ - CESTA				

št. odseka:	arhivska št.:	faza/objekt:	šifra risbe:	prostor za črtno kodo arhiva:
1206	0013.00	004.2102	G.103	

št. priloge:	G.3.7	avtor risbe:	GPI d.o.o., Novo mesto
		ident. št. risbe:	C-2018/60-G.3.7