
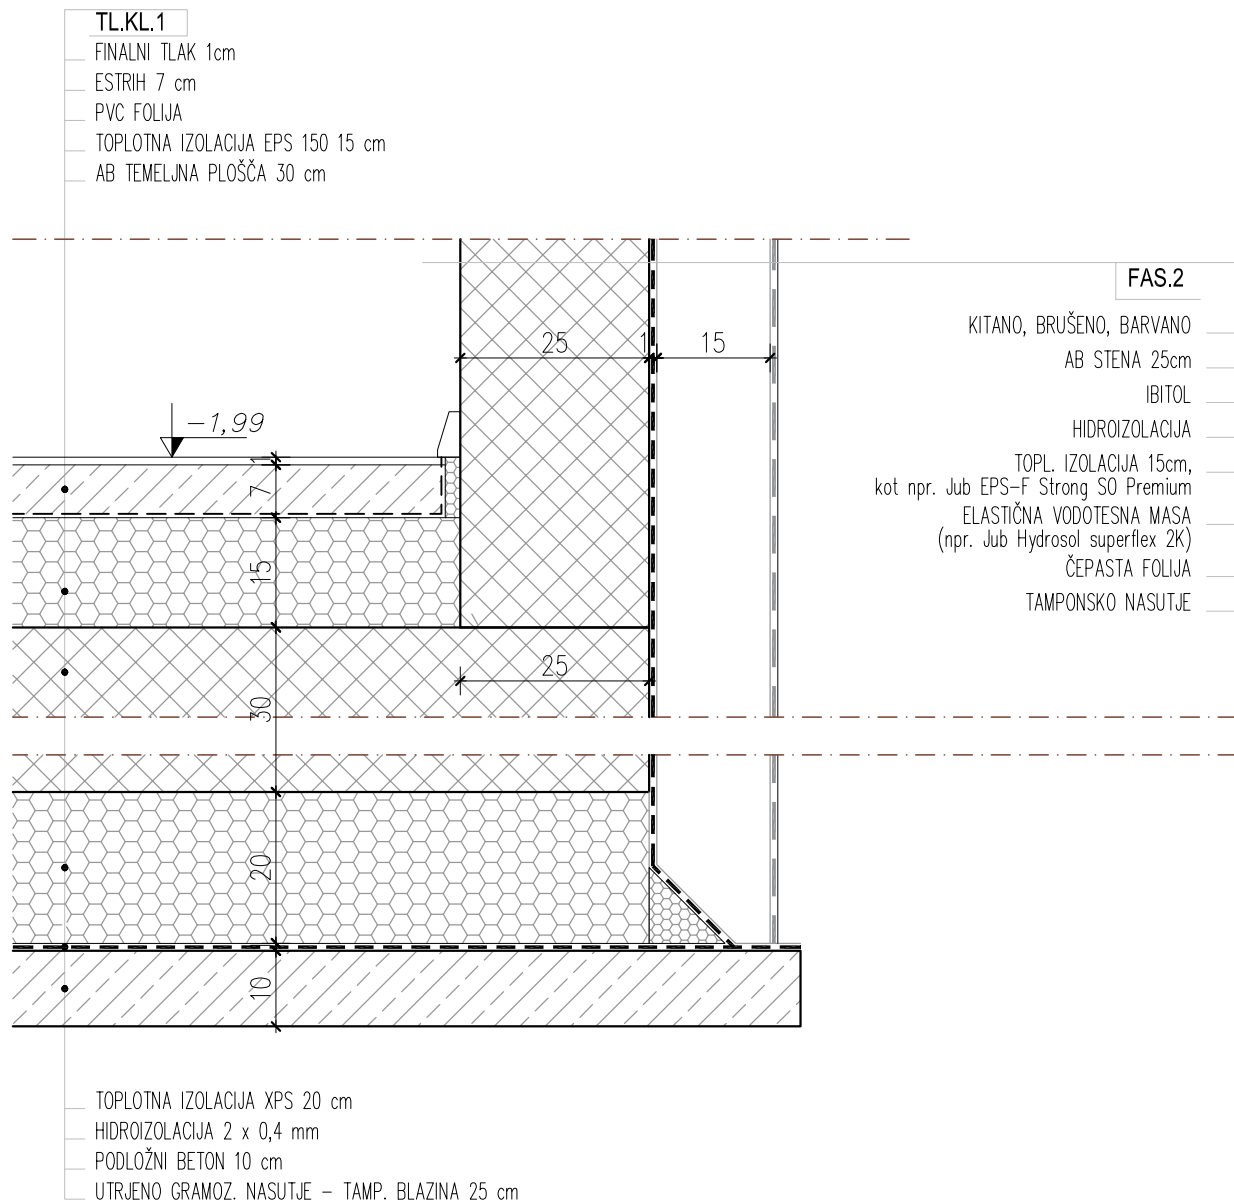


detalji temeljna plošča v nivoju pritličja


M 1:10

	PROJEKTANT MV BIRO, Marija Vlahušić s.p., Lapajnetova ul. 4, 8270 Krško	
	NAROČNIK OBČINA BREŽICE, CPB 18, 8250 BREŽICE	
ŠTEVILKA PROJEKTA 22/22/08	OBJEKT VEČNAMENSKI DOM CERKLJE OB KRKI	
VRSTA PROJ. DOKUM. PZI	LOKACIJA OBJEKTA na parc. 3149/7-delno, 3150/3, 3151/3, 3152/7, 3152/3 in 3151/4 vse k.o. 1302 Cerklje	
VRSTA NAČRTA VN - ARHITEKTURA	ODGOVORNI VODJA PROJEKTA Marija Vlahušić, inž. gradb.	ID. ŠTEVILKA PRI IZS G 9073
DATUM JANUAR 2023 ŠT.LISTA D-01	ODGOVORNI PROJEKTANT Mojca Hlastan, univ.dipl.inž.arh.	ID. ŠTEVILKA PRI ZAPS ZAPS 1557



detajl temeljna plošča v nivoju kleti


M 1:10

	PROJEKTANT MV BIRO, Marija Vlahušić s.p., Lapajnetova ul. 4, 8270 Krško	
	NAROČNIK OBČINA BREŽICE, CPB 18, 8250 BREŽICE	
ŠTEVILKA PROJEKTA 22/22/08	OBJEKT VEČNAMENSKI DOM CERKLJE OB KRKI	
VRSTA PROJ. DOKUM. PZI	LOKACIJA OBJEKTA na parc. 3149/7-delno, 3150/3, 3151/3, 3152/7, 3152/3 in 3151/4 vse k.o. 1302 Cerklje	
VRSTA NAČRTA VN - ARHITEKTURA	ODGOVORNI VODJA PROJEKTA Marija Vlahušić, inž. gradb.	ID. ŠTEVILKA PRI IZS G 9073
DATUM JANUAR 2023	ODGOVORNI PROJEKTANT Mojca Hlastan, univ.dipl.inž.arh.	ID. ŠTEVILKA PRI ZAPS ZAPS 1557
ŠT.LISTA D-02		

STIK STENE IN NIŽJE LEŽEČE RAVNE STREHE:

ZIDNA OBROBA IZ BARVANE PLASTIFICIRANE FE PLOČEVINE DEB 0.55 mm,
RŠ do 10cm, PRITRJENA NA ZID

OBROBA / PREKRIVNA PLOČEVINA NA STIKU FOLIJA – FASADA,
IZ BARVANE PLASTIFICIRANE FE PLOČEVINE DEB 0.55 mm,
RŠ do 10cm

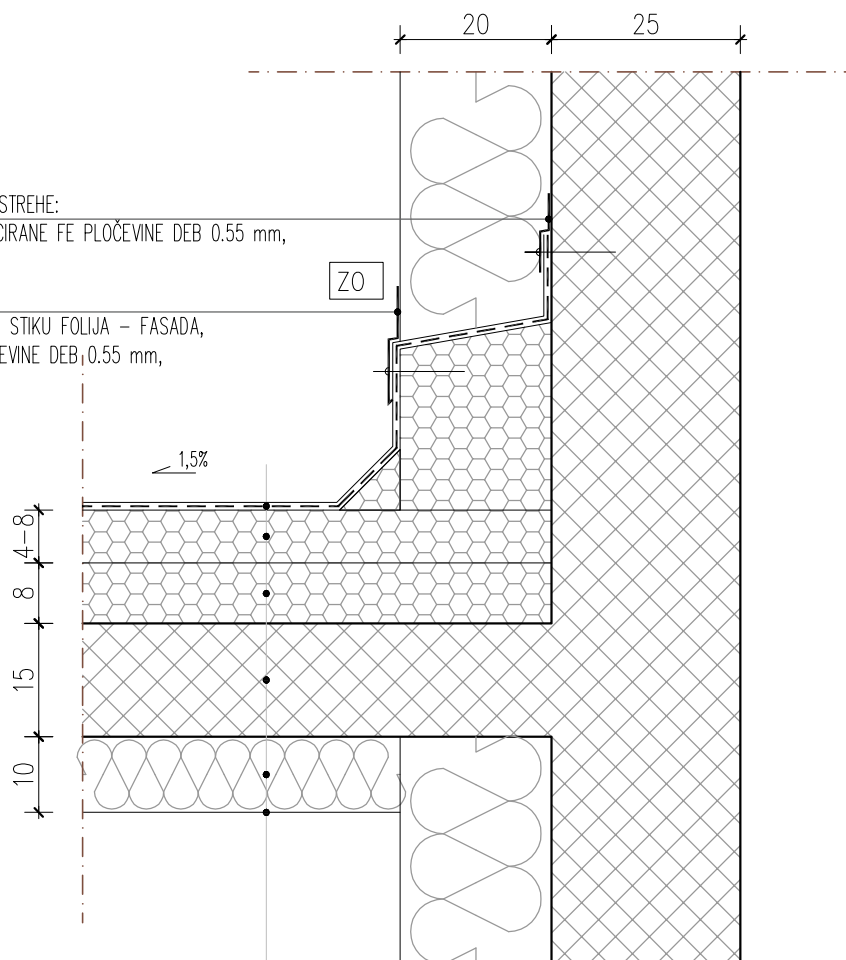


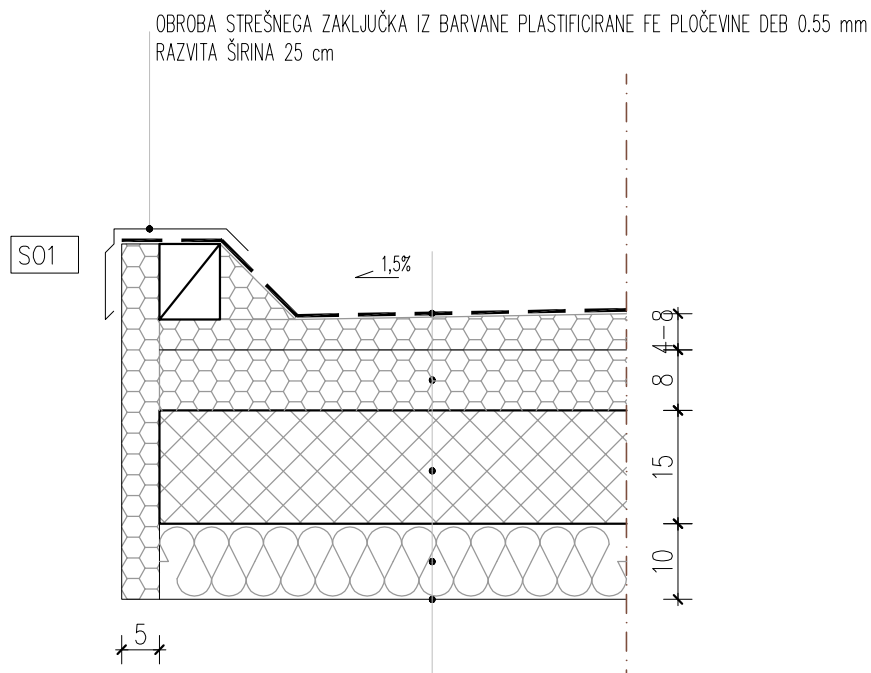
RAVNA STREHA NADSTREŠKOV: R.STR.2

- MEMBRANSKA VARJENA FOLIJA (npr. Sarnafil, Protan, Sika) 1,8mm
- NAKLONSKA IZOLACIJA 1,5% 12–16cm
- AB PLOŠČA
- TOPLOTNA IZOLACIJA 10cm
- PRVI SLOJ GRADB. LEPILA S STEKL. MREŽICO
- IZRAVNALNI SLOJ GRADB. LEPILA
- ZAKLJUČNI SILIKATNI FASADNI SLOJ

detajl zidne obrobe

M 1:10

	PROJEKTANT MV BIRO, Marija Vlahušić s.p., Lapajnetova ul. 4, 8270 Krško	
	NAROČNIK OBČINA BREŽICE, CPB 18, 8250 BREŽICE	
ŠTEVILKA PROJEKTA 22/22/08	OBJEKT VEČNAMENSKI DOM CERKLJE OB KRKI	
VRSTA PROJ. DOKUM. PZI	LOKACIJA OBJEKTA na parc. 3149/7-delno, 3150/3, 3151/3, 3152/7, 3152/3 in 3151/4 vse k.o. 1302 Cerklje	
VRSTA NAČRTA VN - ARHITEKTURA	ODGOVORNI VODJA PROJEKTA Marija Vlahušić, inž. gradb.	ID. ŠTEVILKA PRI IZS G 9073
DATUM JANUAR 2023 ŠT.LISTA D-03	ODGOVORNI PROJEKTANT Mojca Hlastan, univ.dipl.inž.arh.	ID. ŠTEVILKA PRI ZAPS ZAPS 1557




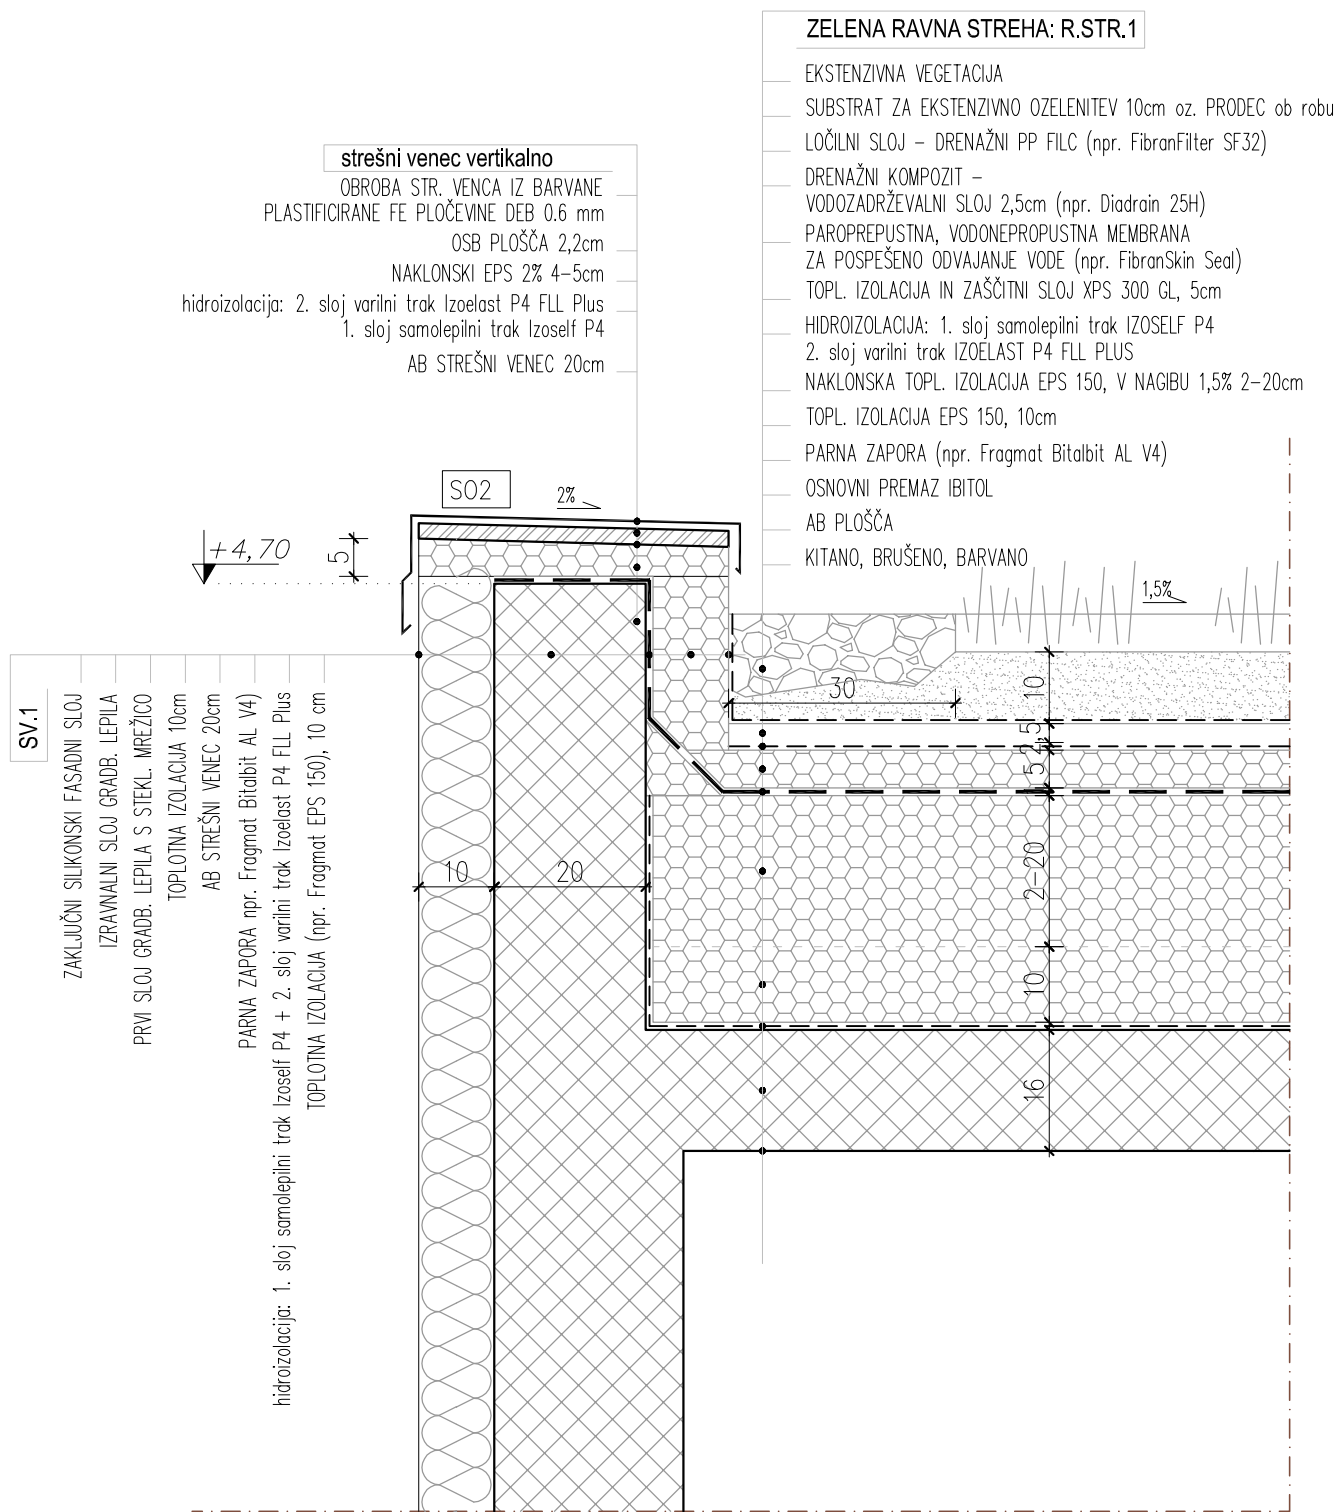
RAVNA STREHA NADSTREŠKOV: R.STR.2

- MEMBRANSKA VARJENA FOLIJA (npr. Sarnafil, Protan, Sika) 1,8mm
- NAKLONSKA IZOLACIJA 1,5% 12-16cm
- AB PLOŠČA
- TOPLOTNA IZOLACIJA 10cm
- PRVI SLOJ GRADB. LEPILA S STEKL. MREŽICO
- IZRAVNALNI SLOJ GRADB. LEPILA
- ZAKLJUČNI SILIKATNI FASADNI SLOJ

detajl zaključka ravnih streh nadstreškov


M 1:10

	PROJEKTANT MV BIRO, Marija Vlahušić s.p., Lapajnetova ul. 4, 8270 Krško	
	NAROČNIK OBČINA BREŽICE, CPB 18, 8250 BREŽICE	
ŠTEVILKA PROJEKTA 22/22/08	OBJEKT VEČNAMENSKI DOM CERKLJE OB KRKI	
VRSTA PROJ. DOKUM. PZI	LOKACIJA OBJEKTA na parc. 3149/7-delno, 3150/3, 3151/3, 3152/7, 3152/3 in 3151/4 vse k.o. 1302 Cerklje	
VRSTA NAČRTA VN - ARHITEKTURA	ODGOVORNI VODJA PROJEKTA Marija Vlahušić, inž. gradb.	ID. ŠTEVILKA PRI IZS G 9073
DATUM JANUAR 2023 ŠT.LISTA D-04	ODGOVORNI PROJEKTANT Mojca Hlastan, univ.dipl.inž.arh.	ID. ŠTEVILKA PRI ZAPS ZAPS 1557




detajl atike ravne strehe

M 1:10


	PROJEKTANT MV BIRO, Marija Vlahušić s.p., Lapajnetova ul. 4, 8270 Krško	
	NAROČNIK OBČINA BREŽICE, CPB 18, 8250 BREŽICE	
ŠTEVILKA PROJEKTA 22/22/08	OBJEKT VEČNAMENSKI DOM CERKLJE OB KRKI	
VRSTA PROJ. DOKUM. PZI	LOKACIJA OBJEKTA na parc. 3149/7-delno, 3150/3, 3151/3, 3152/7, 3152/3 in 3151/4 vse k.o. 1302 Cerklje	
VRSTA NAČRTA VN - ARHITEKTURA	ODGOVORNI VODJA PROJEKTA Marija Vlahušić, inž. gradb.	ID. ŠTEVILKA PRI IZS G 9073
DATUM JANUAR 2023	ODGOVORNI PROJEKTANT Mojca Hlastan, univ.dipl.inž.arh.	ID. ŠTEVILKA PRI ZAPS ZAPS 1557
ŠT.LISTA D-05		

velja za okna:
01, 02, 03, 04, 05,
06, 08, 09, 010,
011, 012, 014

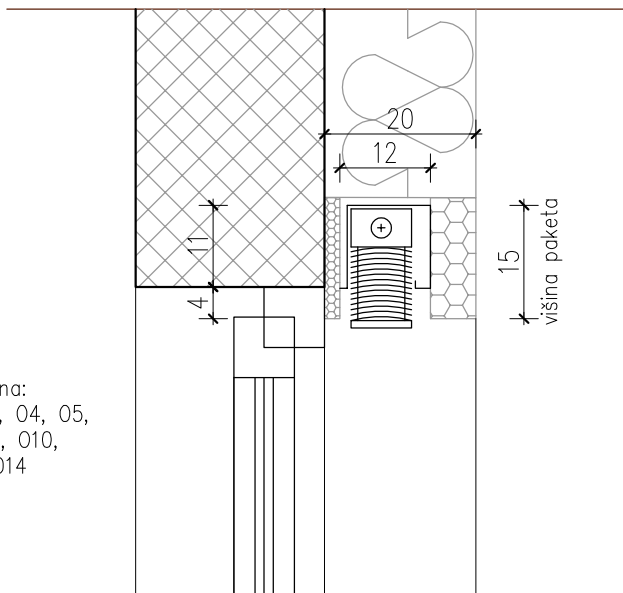


razširitveni profil + 3cm

velja za okna / steklene stene:
FS2, 04

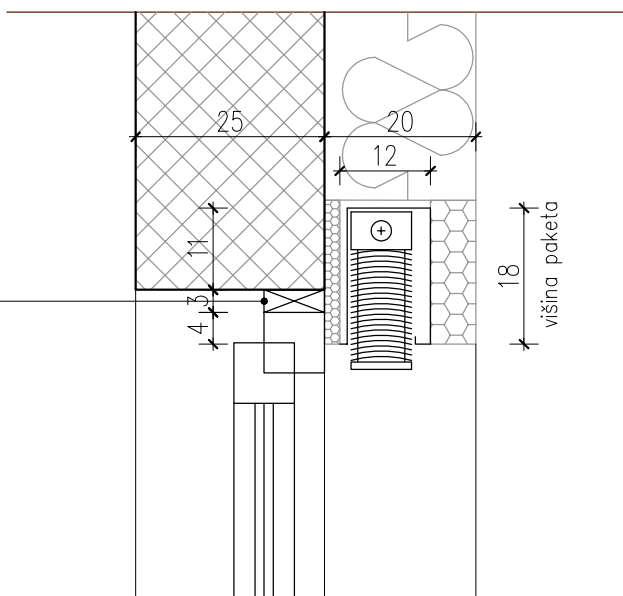

detajl vgradnje zunanje žaluzije

M 1:10

	PROJEKTANT MV BIRO, Marija Vlahušić s.p., Lapajnetova ul. 4, 8270 Krško	
	NAROČNIK OBČINA BREŽICE, CPB 18, 8250 BREŽICE	
ŠTEVILKA PROJEKTA 22/22/08	OBJEKT VEČNAMENSKI DOM CERKLJE OB KRKI	
VRSTA PROJ. DOKUM. PZI	LOKACIJA OBJEKTA na parc. 3149/7-delno, 3150/3, 3151/3, 3152/7, 3152/3 in 3151/4 vse k.o. 1302 Cerklje	
VRSTA NAČRTA VN - ARHITEKTURA	ODGOVORNI VODJA PROJEKTA Marija Vlahušić, inž. gradb.	ID. ŠTEVILKA PRI IZS G 9073
DATUM JANUAR 2023 ŠT.LISTA D-07	ODGOVORNI PROJEKTANT Mojca Hlastan, univ.dipl.inž.arh.	ID. ŠTEVILKA PRI ZAPS ZAPS 1557