



±0.00 = 154,35 mmv = kota finalnega tlaka v pritičju
IZVAJALEC MORA MERE PREVERITI NA LICU MESTA


VARIANTE POSTAVITVE OPREME

SEJNA SOBA PGD / 01

M 1:50

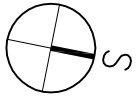

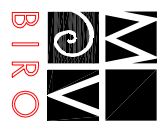		PROJEKTANT	MV BIR O, Marija Vlanušić s.p., Lapajnetova ul. 4, 8270 Krško
NAROČNIK		OBČINA BREŽICE, CPB 18, 8250 BREŽICE	
ŠTEVILKA PROJEKTA 22/22/08		OBJEKT	VEČNAMENSKI DOM CERKLJE OB KRKI
VRSTA PROJ. DOKUM. PZI		LOKACIJA OBJEKTA	na parc. 3149/7-delno, 3150/3, 3152/7, 3152/3 in 3151/4 vse k.o. 1302 Cerklje
VRSTA NAČRTA NOTRANJA OPREMA		ODGOVORNI VODJA PROJEKTA	Marija Vlanušić, inž.građ.
DATUM JANUAR 2023		ODGOVORNI PROJEKTANT ARHITEKTURE	Mojca Hlasič, univ.dipl.inž.arh.
ŠTILISTA 04		PROJEKTANT	Mojca Hlasič, univ.dipl.inž.arh.
		ID. ŠTEVILKA PRI IZS	G 9073
		ID. ŠTEVILKA PRI ZAPS	ZAPS 1557

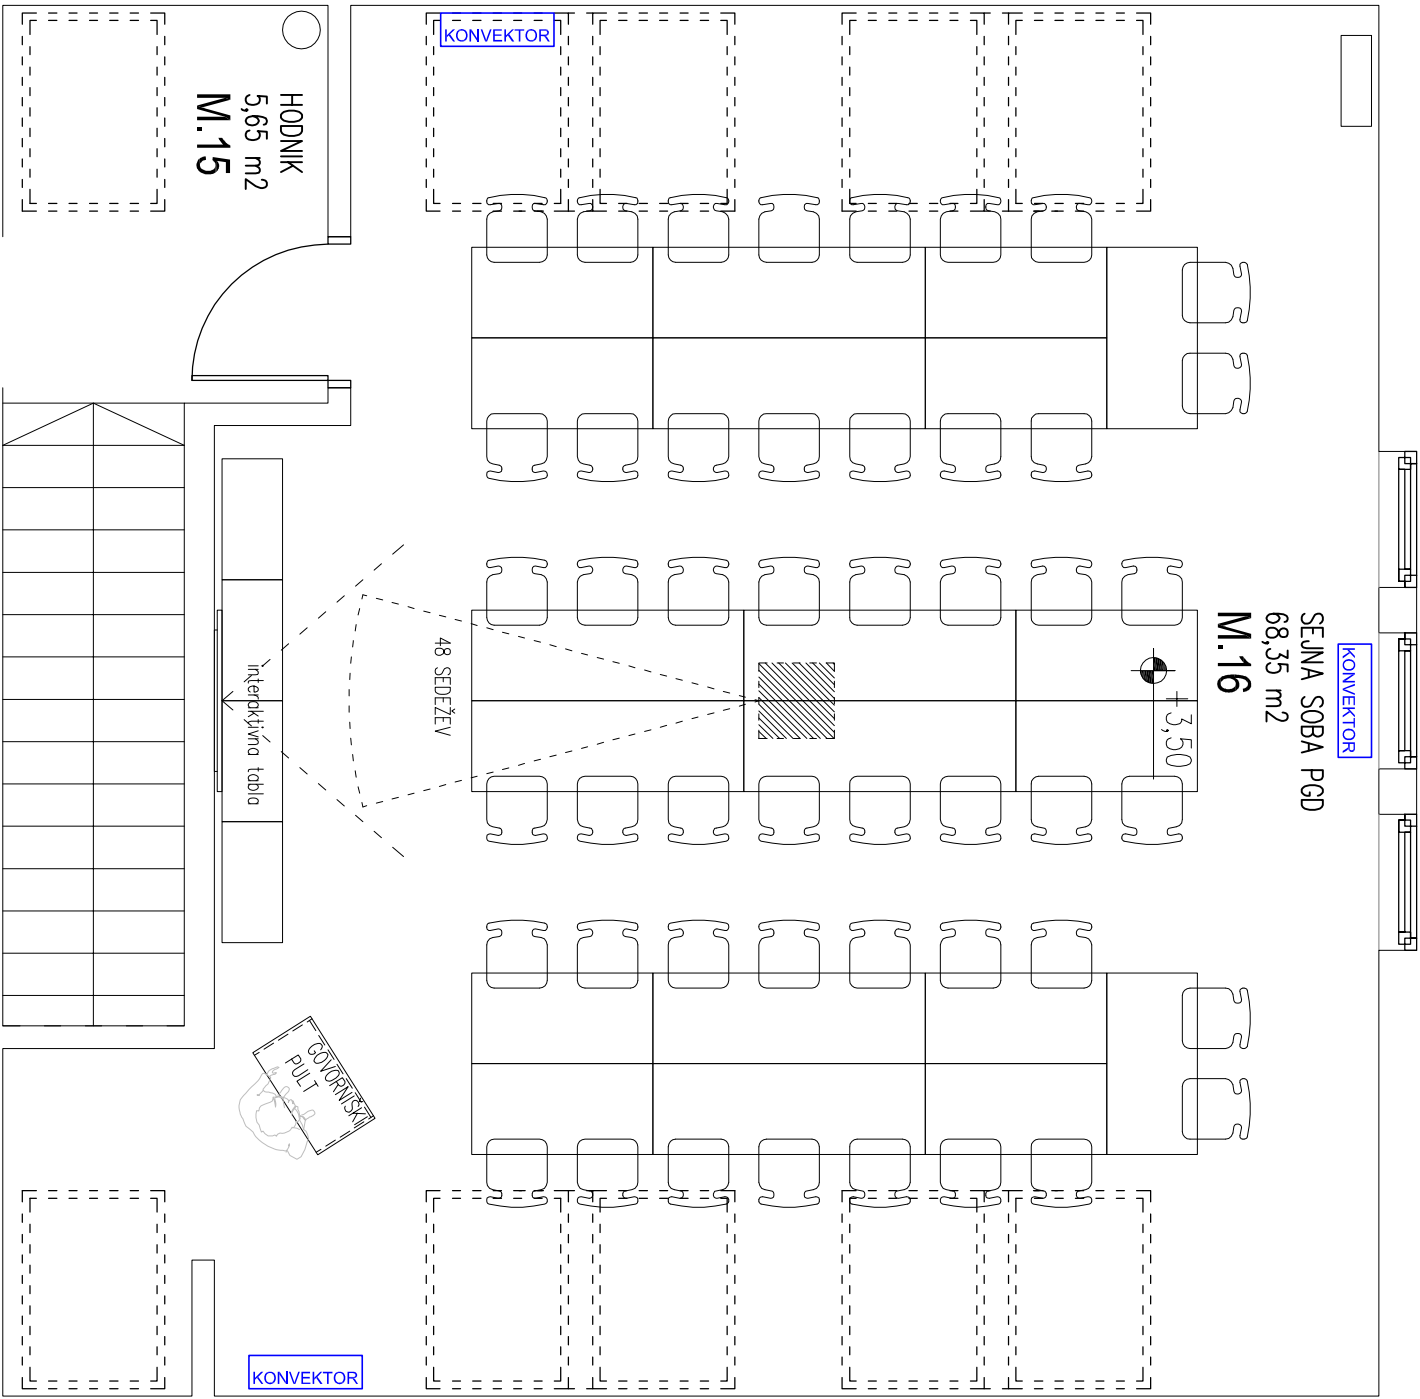


±0.00 = 154,35 mmv = kota finalnega tlaka v pritičju
IZVAJALEC MORA MERE PREVERITI NA LICU MESTA


VARIANTE POSTAVITVE OPREME

SEJNA SOBA PGD / 02

M 1:50




		PROJEKTANT	MV BIR O, Marija Vlanušić s.p., Lapajnetova ul. 4, 8270 Krško
NAROČNIK		OBČINA BREŽICE, CPB 18, 8250 BREŽICE	
ŠTEVILKA PROJEKTA 22/22/08		OBJEKT	VEČNAMENSKI DOM CERKLJE OB KRKI
VRSTA PROJ. DOKUM. PZI		LOKACIJA OBJEKTA	na parc. 3149/7-delno, 3150/3, 3152/7, 3152/3 in 3151/4 vse k.o. 1302 Cerklje
VRSTA NAČRTA NOTRANJA OPREMA		ODGOVORNI VODJA PROJEKTA	Marija Vlanušić, inž.građ.
DATUM JANUAR 2023		ODGOVORNI PROJEKTANT ARHITEKTURE	Mojca Hlasian, univ.dipl.inž.arh.
ŠTILISTA 05		PROJEKTANT	Mojca Hlasian, univ.dipl.inž.arh.
		ID. ŠTEVILKA PRI IZS	G 9073
		ID. ŠTEVILKA PRI ZAPS	ZAPS 1557

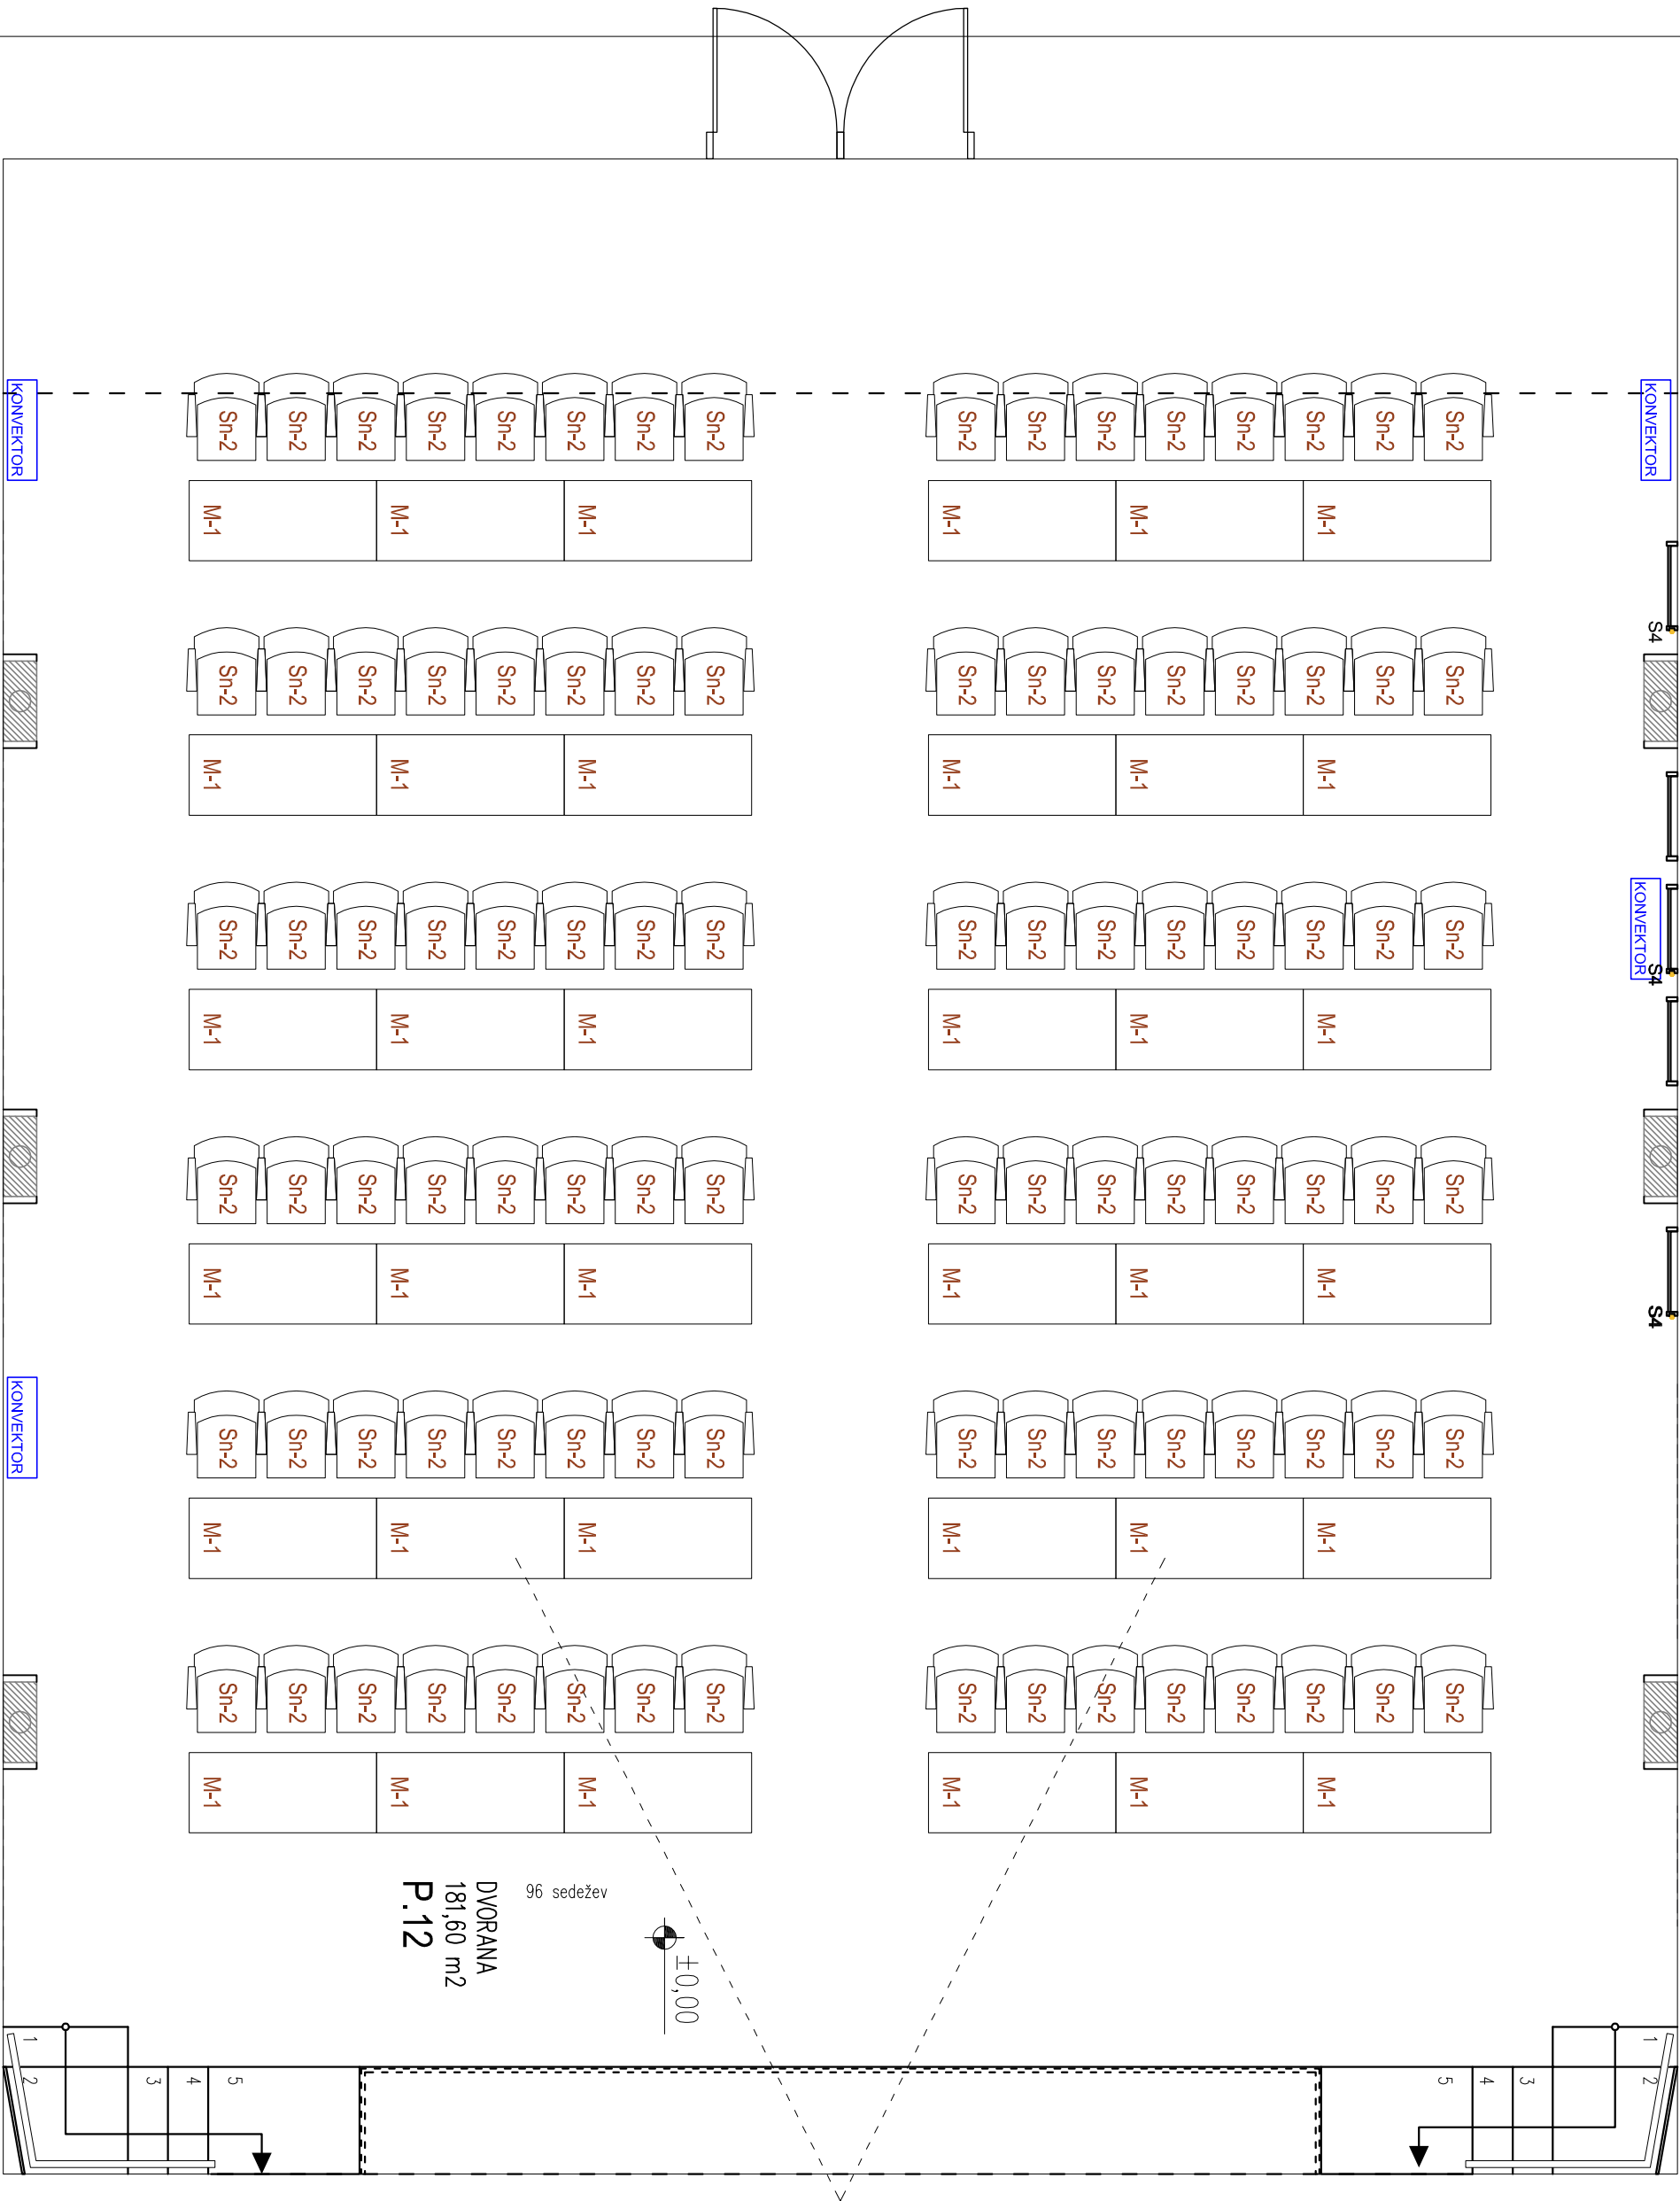


VARIANTE POSTAVITVE OPREME
VEČNAMENSKA DVORANA / 01

M 1:50

	PROJEKTANT MV BIRO, Marija Vlahušić s.p., Lapajnetova ul. 4, 8270 Krško		
	NAROČNIK OBČINA BREŽICE, CPB 18, 8250 BREŽICE		
ŠTEVILKA PROJEKTA 22/22/08	OBJEKT VEČNAMENSKI DOM CERKLJE OB KRKI	VRSTA NAČRTA NOTRANJA OPREMA	ŠT.LISTA 06

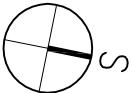

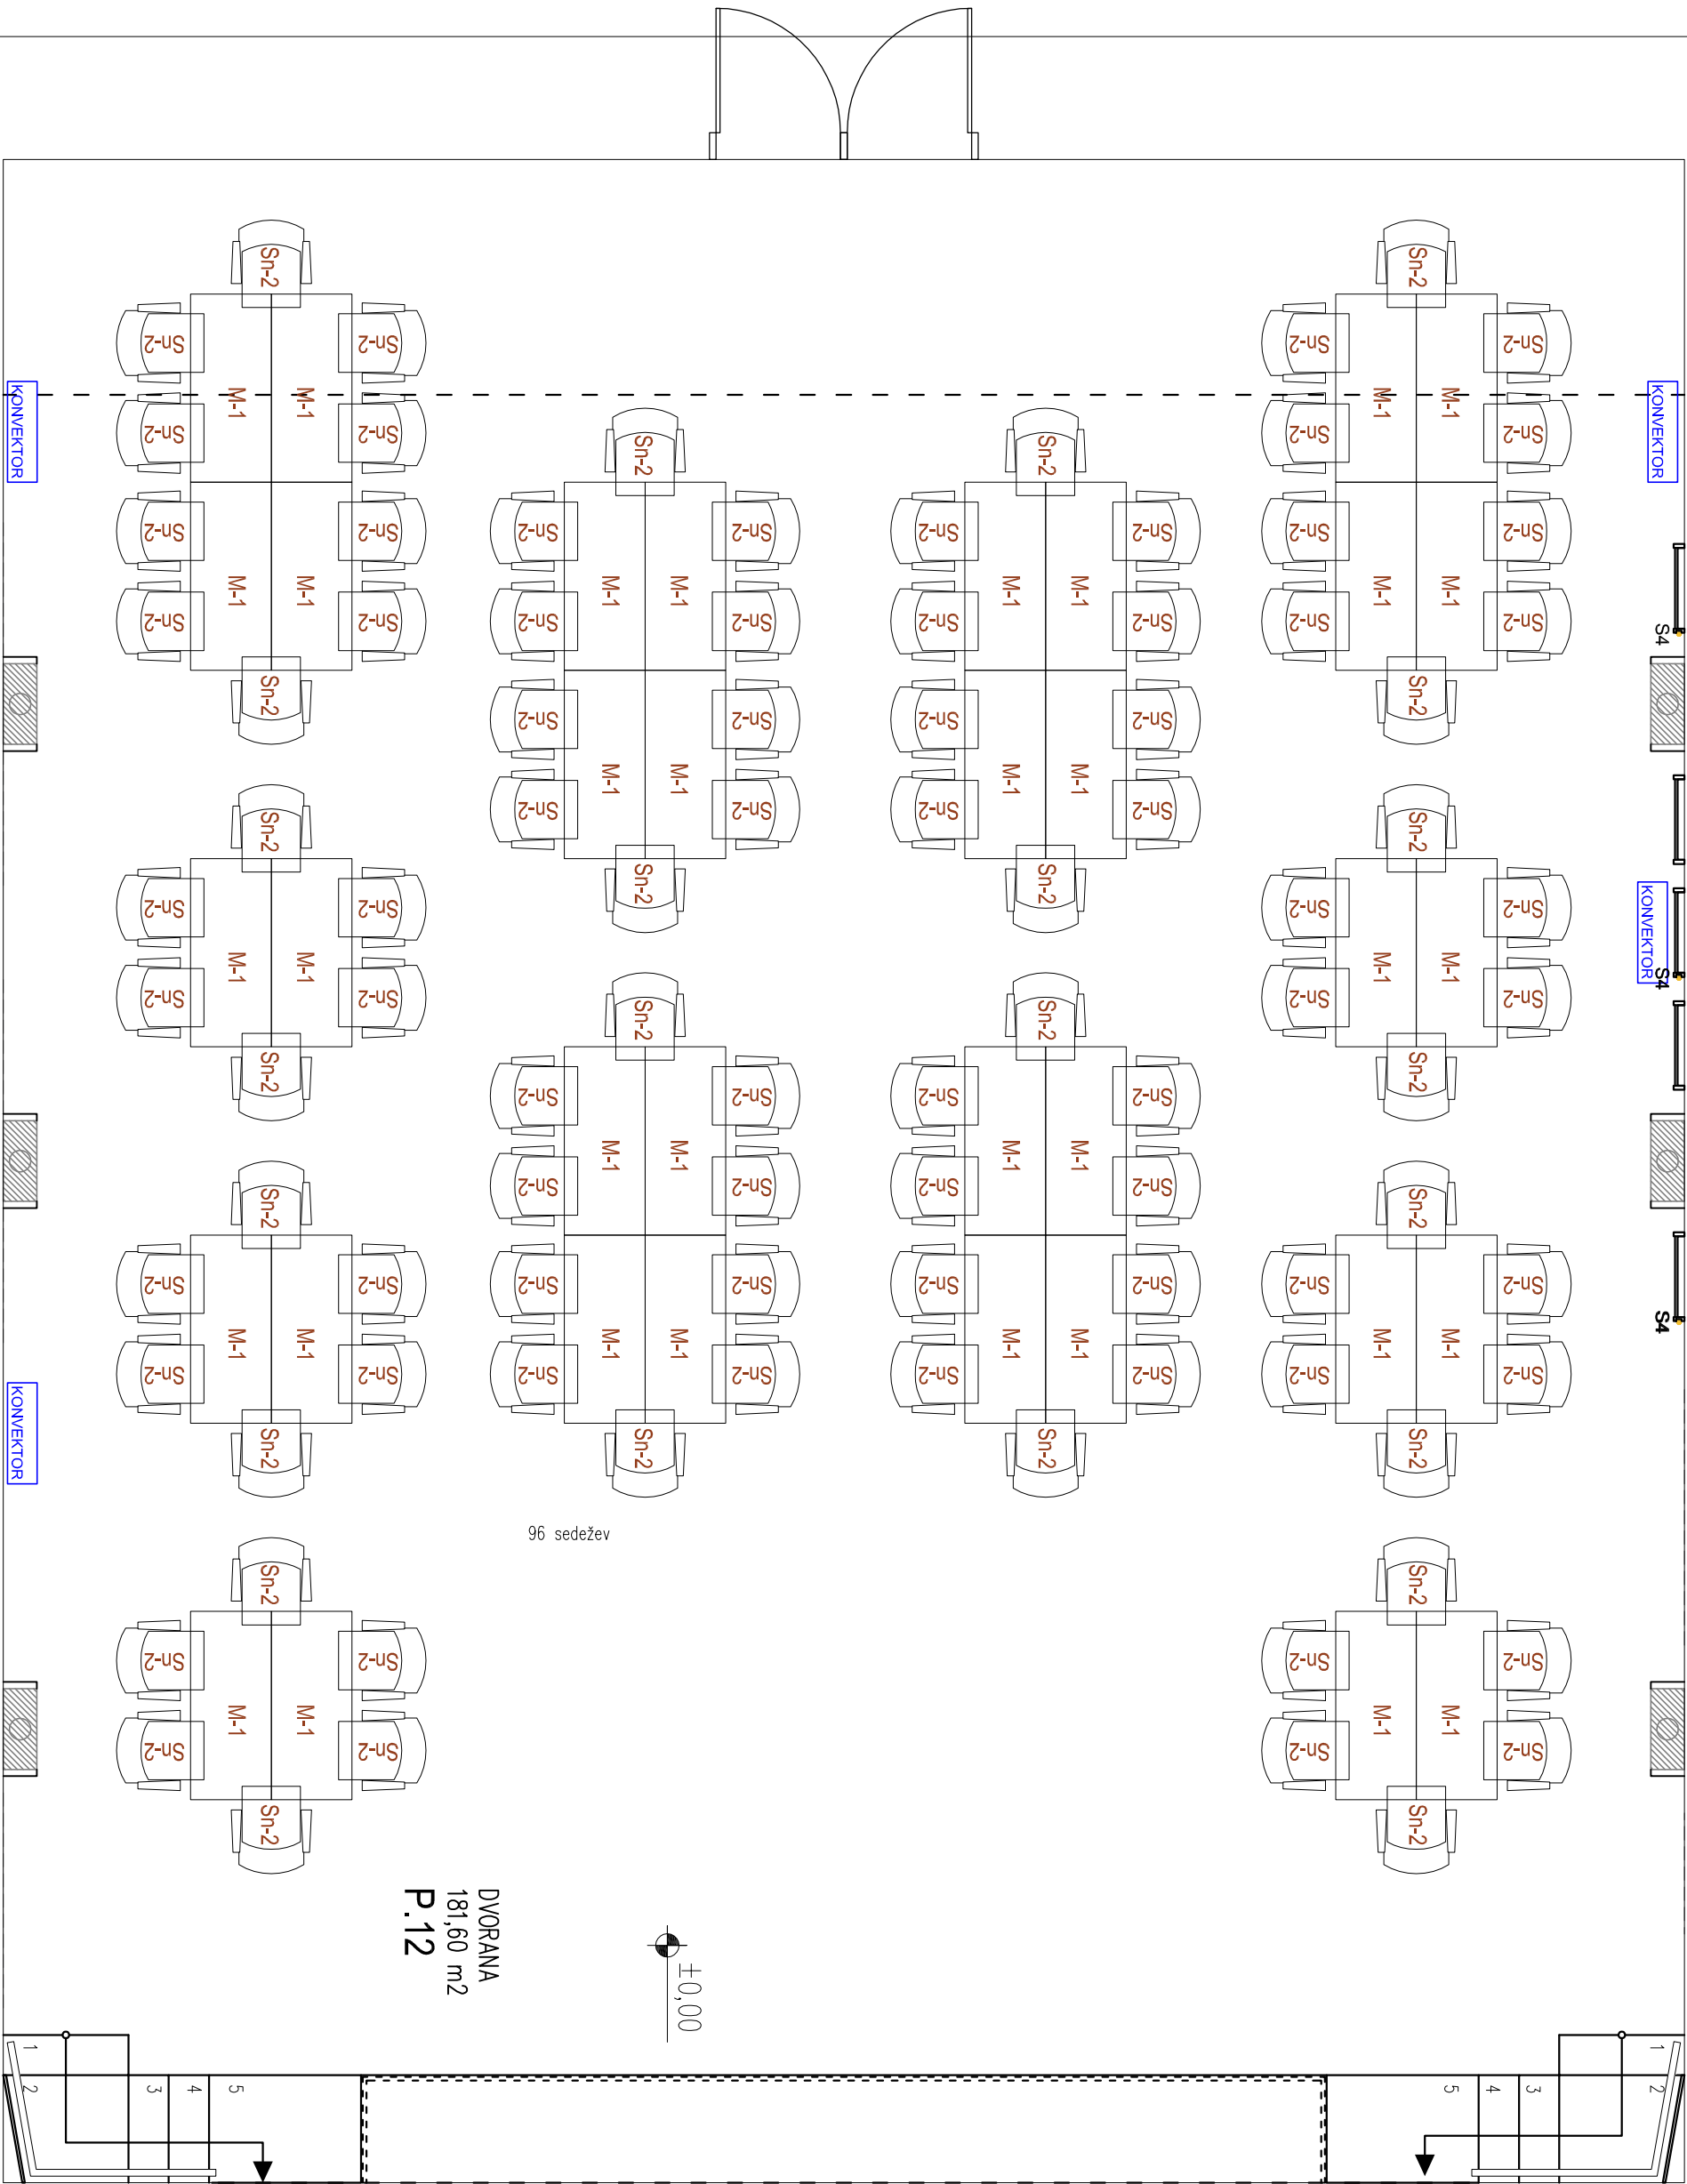

VARIANTE POSTAVITVE OPREME
VEČNAMENSKA DVORANA / 02

M 1:50

	PROJEKTANT MV BIRO, Marija Vlahušić s.p., Lapajnetova ul. 4, 8270 Krško		
	NAROČNIK OBČINA BREŽICE, CPB 18, 8250 BREŽICE		
ŠTEVILKA PROJEKTA 22/22/08	OBJEKT VEČNAMENSKI DOM CERKLJE OB KRKI	VRSTA NAČRTA NOTRANJA OPREMA	ŠT.LISTA 07

