


VSE MERE IZDELKOV PREVERITI NA LICU MESTA.
VSE DETAJLE IZVEDBE USKLADITI Z IZVAJALCEM.

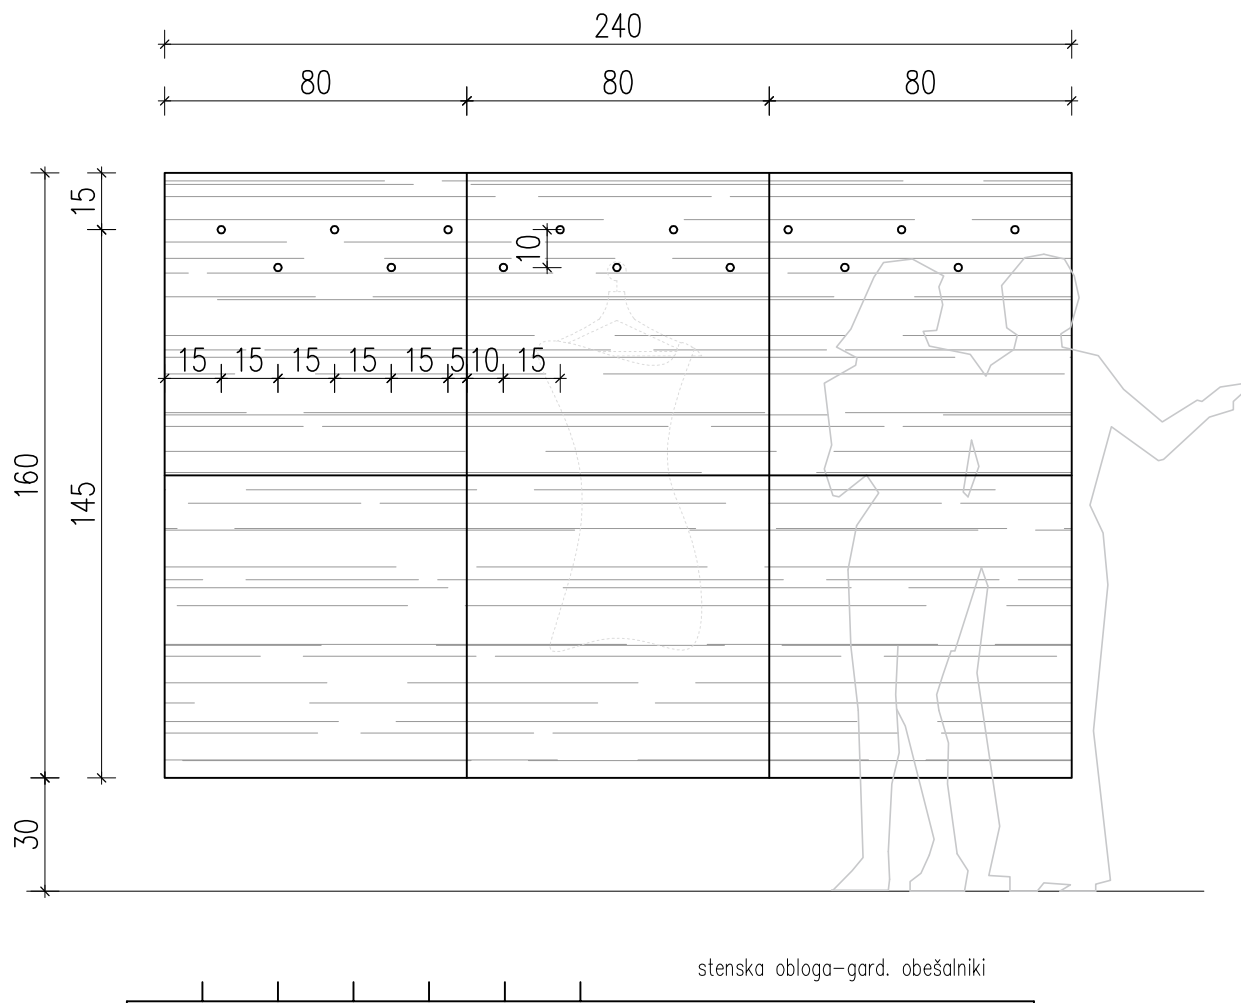

STENSKA OBLOGA Z GARDEROBNIMI OBEŠALNIKI
240 / 160 / 2 cm

IZ 6 DELOV 80/80cm

IZ MELAMINSKO OPLEMENITENE IVERNE PLOŠČE DEB. 18 MM, ZUNANJI ROBOVI Z ABS OBROBO.
PRITRDITEV GARDEROBNE STENSKE OBLOGE V AB STENO PREKO SKRITIH NASADIL.


PO 5 GARDEROBNIH KLJUKIC NA GORNJIH 3 PLOŠČAH, IZBOR KLJUKIC POTRDI ARHITEKT.

VIŠNI VIDNI LESENI DELI FINALNO OBLOŽENI S KVALITETNIM LAMINATOM KOT NPR. MAX INTERIOR
PO IZBORU ARHITEKTA (IZGLED KLASIČNEGA ALI BELJENEGA HRASTA).




GOB-1

M 1:20

	PROJEKTANT MV BIRO, Marija Vlahušić s.p., Lapajnetova ul. 4, 8270 Krško	
	NAROČNIK OBČINA BREŽICE, CPB 18, 8250 BREŽICE	
ŠTEVILKA PROJEKTA 22/22/08	OBJEKT VEČNAMENSKI DOM CERKLJE OB KRKI	
VRSTA NAČRTA NOTRANJA OPREMA	ODGOVORNI VODJA PROJEKTA Marija Vlahušić, inž. gradb.	ID. ŠTEVILKA PRI IZS G 9073
DATUM JANUAR 2023 ŠT.LISTA OP-01	PROJEKTANT Mojca Hlastan, univ.dipl.inž.arh.	ID. ŠTEVILKA PRI ZAPS ZAPS 1557

VSE MERE IZDELKOV PREVERITI NA LICU MESTA.
VSE DETAJLE IZVEDBE USKLADITI Z IZVAJALCEM.

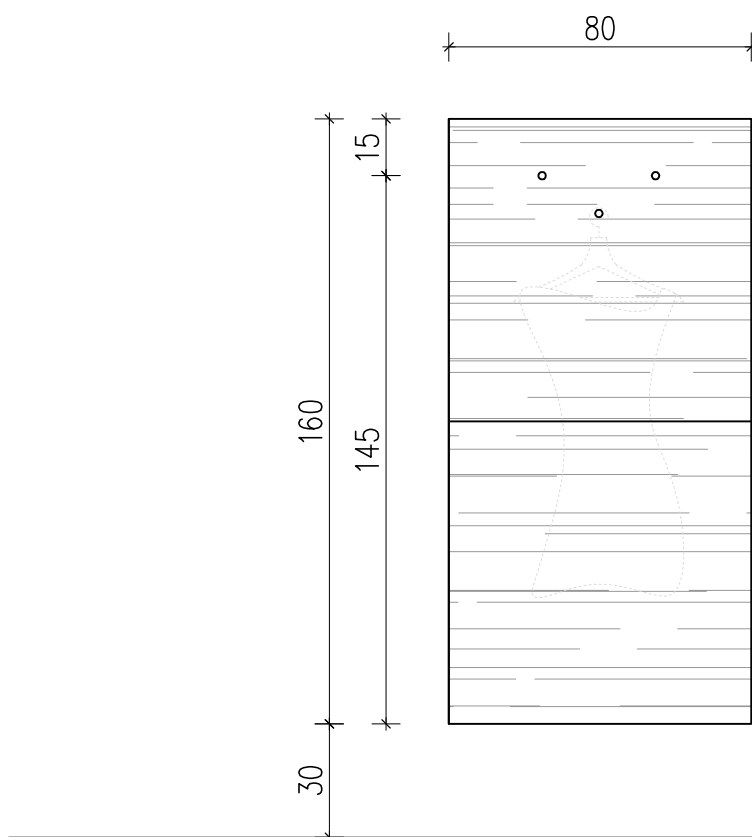

STENSKA OBLOGA Z GARDEROBNIMI OBEŠALNIKI

80 / 160 / 2 cm

IZ 2 DELOV 80/80cm

IZ MELAMINSKO OPLEMENITENE IVERNE PLOŠČE DEB. 18 MM, ZUNANJI ROBOVI Z ABS OBROBO.
PRITRDITEV GARDEROBNE STENSKE OBLOGE V AB STENO PREKO SKRITIH NASADIL.


3 GARDEROBNE KLJUKICE NA GORNJI PLOŠČI, IZBOR KLJUKIC POTRDI ARHITEKT.


VSİ VIDNI LESENI DELI FINALNO OBLOŽENI S KVALITETNIM LAMINATOM KOT NPR. MAX INTERIOR
PO IZBORU ARHITEKTA (IZGLED KLASIČNEGA ALI BELJENEGA HRASTA).



GOB-2

M 1:20

	PROJEKTANT MV BIRO, Marija Vlahušić s.p., Lapajnetova ul. 4, 8270 Krško	
	NAROČNIK OBČINA BREŽICE, CPB 18, 8250 BREŽICE	
ŠTEVILKA PROJEKTA 22/22/08	OBJEKT VEČNAMENSKI DOM CERKLJE OB KRKI	
VRSTA NAČRTA NOTRANJA OPREMA	ODGOVORNI VODJA PROJEKTA Marija Vlahušić, inž. gradb.	ID. ŠTEVILKA PRI IZS G 9073
DATUM JANUAR 2023	PROJEKTANT Mojca Hlastan, univ.dipl.inž.arh.	ID. ŠTEVILKA PRI ZAPS ZAPS 1557
ŠT.LISTA OP-02		

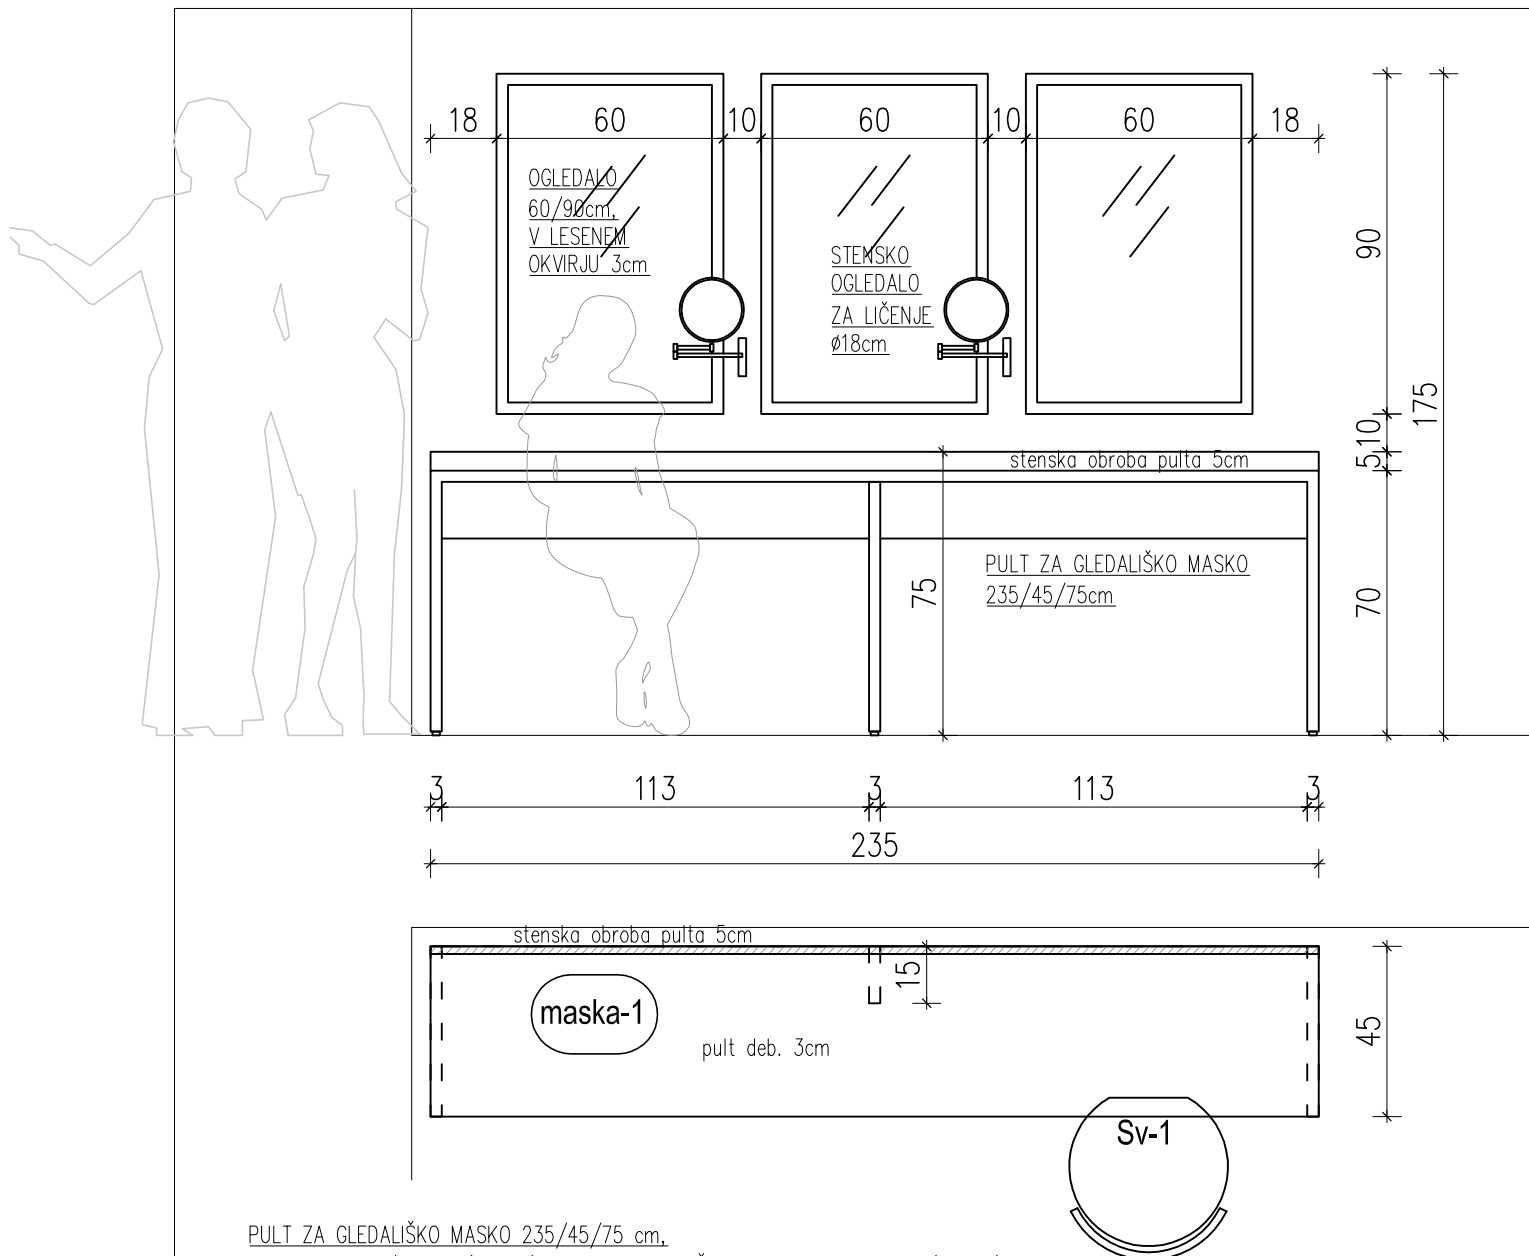

PULT ZA GLEDALIŠKO MASKO 235/45/75 cm.
Z OGLEDALI 60/90 cm (3 KOS) + STENSKA ZLOŽLJIVA OGLEDALA Ø18cm (2 KOS)

PULT (DELOVNA PLOŠČA IN STRANICE) IZ MELAMINSKO OPLEMENITENE IVERNE PLOŠČE DEB. 28 MM, ZUNANJI ROBOVI Z ABS OBROBO.
S HRBTNE STRANI VZDOLŽNA POVEZAVA STRANIC + VMESNA NOGA DOLŽINE 15cm.
NAD PULTOM STENSKA OBROBA 5cm.
VSI VIDNI LESENI DELI FINALNO OBLOŽENI S KVALITETNIM LAMINATOM KOT NPR. MAX INTERIOR PO IZBORU ARHITEKTA (IZGLED KLASIČNEGA ALI BELJENEGA HRASTA).


STENSKA OGLEDALA V LESENEM OKVIRJU 3cm.
PRITRDITEV OGLEDAL V AB STENO PREKO SKRITIH NASADIL.

ZLOŽLJIVA OGLEDALA Ø18cm
V OKVIRJU IZ NERJAVNEGA JEKLA, VRTLJIVA, ZLOŽLJIVA, S POVEČEVALNIM OGLEDALOM


MASKA-1

VSE MERE IZDELKOV PREVERITI NA LICU MESTA.
VSE DETAJLE IZVEDBE USKLADITI Z IZVAJALCEM.

M 1:20

	PROJEKTANT MV BIRO, Marija Vlahušić s.p., Lapajnetova ul. 4, 8270 Krško	
	NAROČNIK OBČINA BREŽICE, CPB 18, 8250 BREŽICE	
ŠTEVILKA PROJEKTA 22/22/08	OBJEKT VEČNAMENSKI DOM CERKLJE OB KRKI	
VRSTA NAČRTA NOTRANJA OPREMA	ODGOVORNI VODJA PROJEKTA Marija Vlahušić, inž. gradb.	ID. ŠTEVILKA PRI IZS G 9073
DATUM JANUAR 2023 ŠT.LISTA OP-03	PROJEKTANT Mojca Hlastan, univ.dipl.inž.arh.	ID. ŠTEVILKA PRI ZAPS ZAPS 1557

VSE MERE IZDELKOV PREVERITI NA LICU MESTA.
VSE DETAJLE IZVEDBE USKLADITI Z IZVAJALCEM.

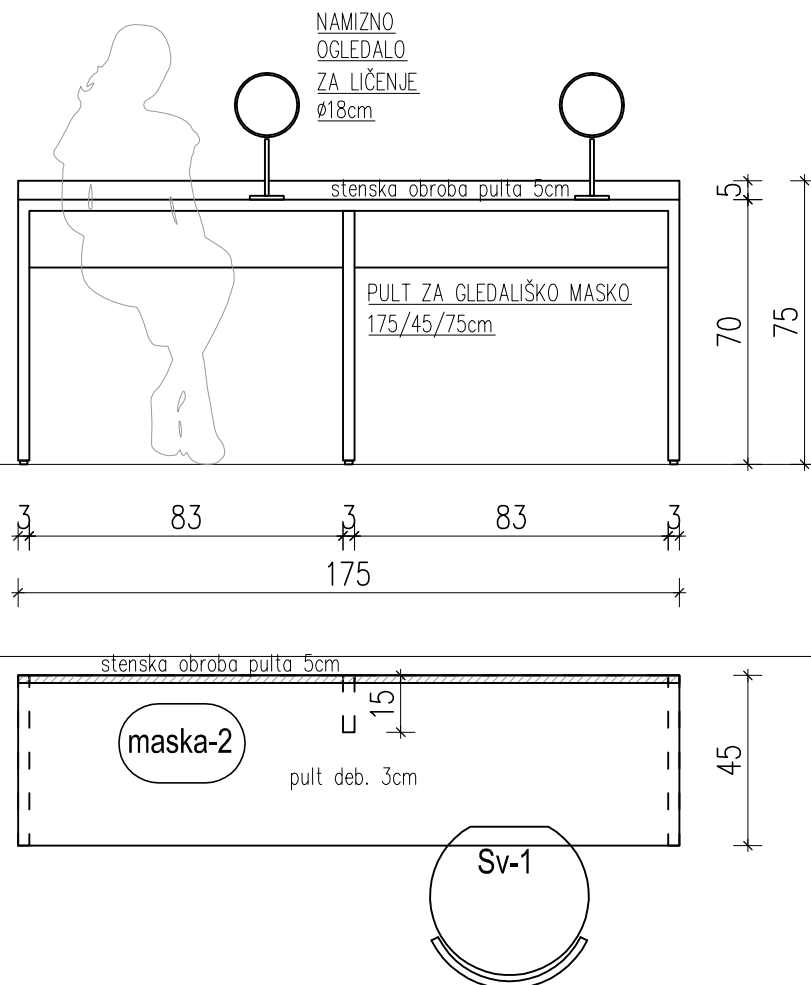

PULT ZA GLEDALIŠKO MASKO 175/45/75 cm
+ NAMIZNA OGLEDALA $\varnothing 18\text{cm}$ (2 KOS)

PULT (DELOVNA PLOŠČA IN STRANICE) IZ MELAMINSKO OPLEMENITENE IVERNE PLOŠČE DEB. 28 MM, ZUNANJI ROBOVI Z ABS OBROBO. S HRBTNE STRANI VZDOLŽNA POVEZAVA STRANIC + VMESNA NOGA DOLŽINE 15cm.

NAD PULTOM STENSKA OBROBA 5cm.


VSI VIDNI LESENI DELI FINALNO OBLOŽENI S KVALITETNIM LAMINATOM KOT NPR. MAX INTERIOR PO IZBORU ARHITEKTA (IZGLED KLASIČNEGA ALI BELJENEGA HRASTA).


NAMIZNA OGLEDALA $\varnothing 18\text{cm}$

V OKVIRJU IZ NERJAVNEGA JEKLA, S POVEČEVALNIM OGLEDALOM

MASKA-2

M 1:20

	PROJEKTANT MV BIRO, Marija Vlahušić s.p., Lapajnetova ul. 4, 8270 Krško	
	NAROČNIK OBČINA BREŽICE, CPB 18, 8250 BREŽICE	
ŠTEVILKA PROJEKTA 22/22/08	OBJEKT VEČNAMENSKI DOM CERKLJE OB KRKI	
VRSTA NAČRTA NOTRANJA OPREMA	ODGOVORNI VODJA PROJEKTA Marija Vlahušić, inž. gradb.	ID. ŠTEVILKA PRI IZS G 9073
DATUM JANUAR 2023 ŠT.LISTA OP-04	PROJEKTANT Mojca Hlastan, univ.dipl.inž.arh.	ID. ŠTEVILKA PRI ZAPS ZAPS 1557

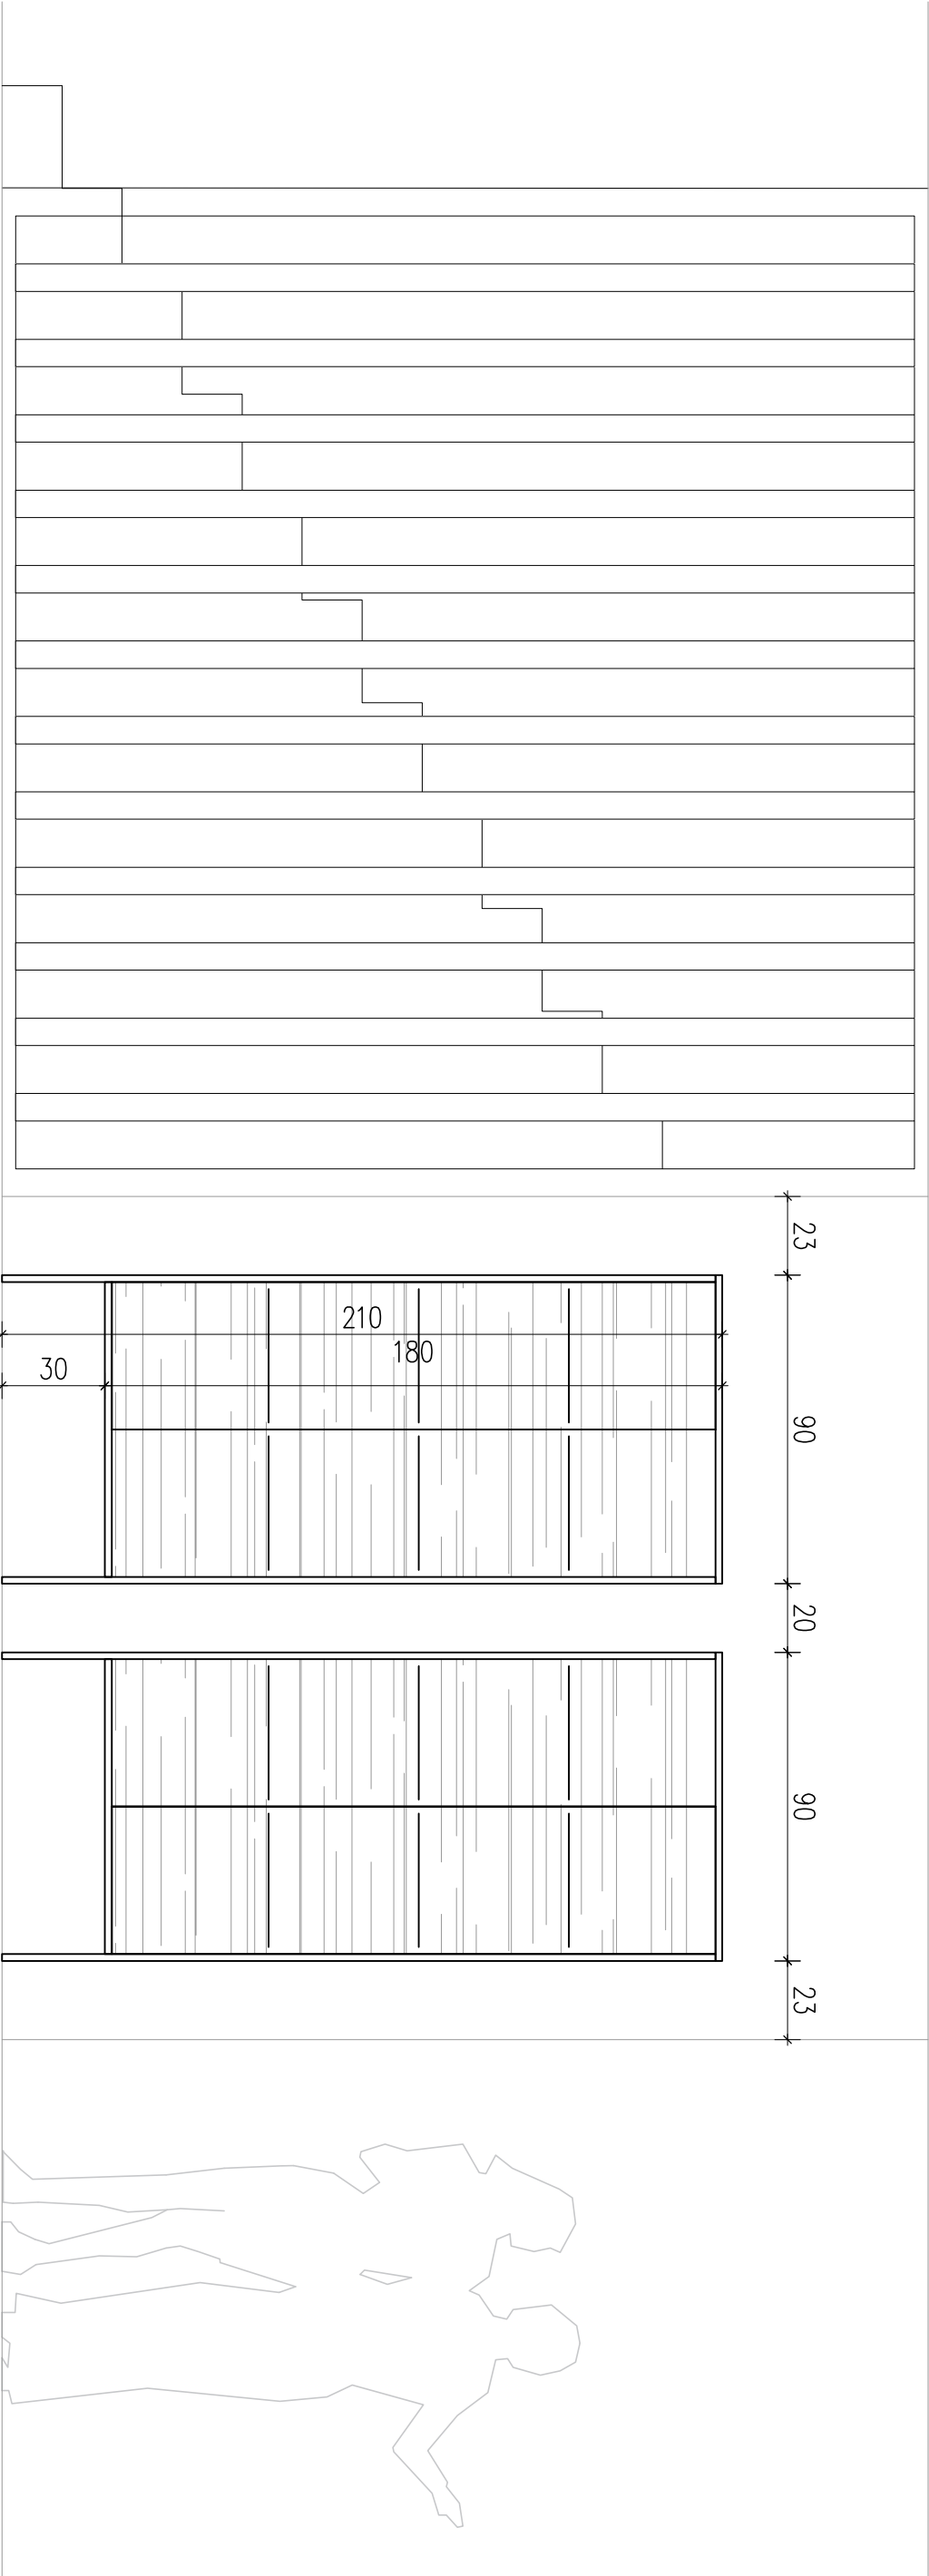




RAZSTAVNA VITRINA, STEKLENA
90/210/30 cm


OGRODJE IZ ELOKSIRANIH ALU PROFILOV 20/20mm, BARVANO V ANTRACIT (RAL 7016),
STEKLENE STRANICE IN DRSNA VRATA, STEKLENE POLICE, KALJENO STEKLO 4+4mm,
SPODNJA IN VRHNA PLOŠČA TER HRBTIŠČE IZ MELAMINSKO OPLEMENITENE IVERNE PLOŠČE DEB. 18 MM, VSI VIDNI LESENI DELI FINALNO
OBLOŽENI S KVALITETNIM LAMINATOM KOT NPR. MAX INTERIOR PO IZBORU ARHITEKTA (IZGLED KLASIČNEGA ALI BELJENEGA HRASTA),
PREDVIDETI ZAKLEPANJE VITRINE,
DODATNO OKOVJE PROTI PREVRNITVI (PRITRDITEV VITRINE V AB STENO).




VITRINA IZDELANA PO NAROČILU ALU DOBAVLJENA TIPSKA V PREDVIDENIH DIMENZIJAH 90/210/30cm.
PRILOŽENE SLIKE KOT PRIMER.

VIT VSE MERE IZDELKOV PREVERITI NA LICU MESTA, VSE DETALJE IZVEDBE USKLADITI Z IZVAJALCEM. M 1:20

		PROJEKTANT MV BIR O, Marija Vanušić s.p., Lapašnetova ul. 4, 8270 Krško	
ŠTEVILKA PROJEKTA 22122108	OBJEKT VEČNAMENSKI DOM CERKLE OB KRKI	NAROČNIK OBČINA BREŽICE, CPB 18, 8250 BREŽICE	
VRSTA NALOŽBE NOTRANJA OPREMA	ODGOVORNI VODJA PROJEKTA Marija Vanušić, inž. gradb.		ID. ŠTEVILKA PRI IZS G 9073
DATUM JANUAR 2023	PROJEKTANT Mojca Hlašan, univ. dipl. inž. arh.		ID. ŠTEVILKA PRI ZAPS ZAPS 1557
ŠTILISTA OP-05			

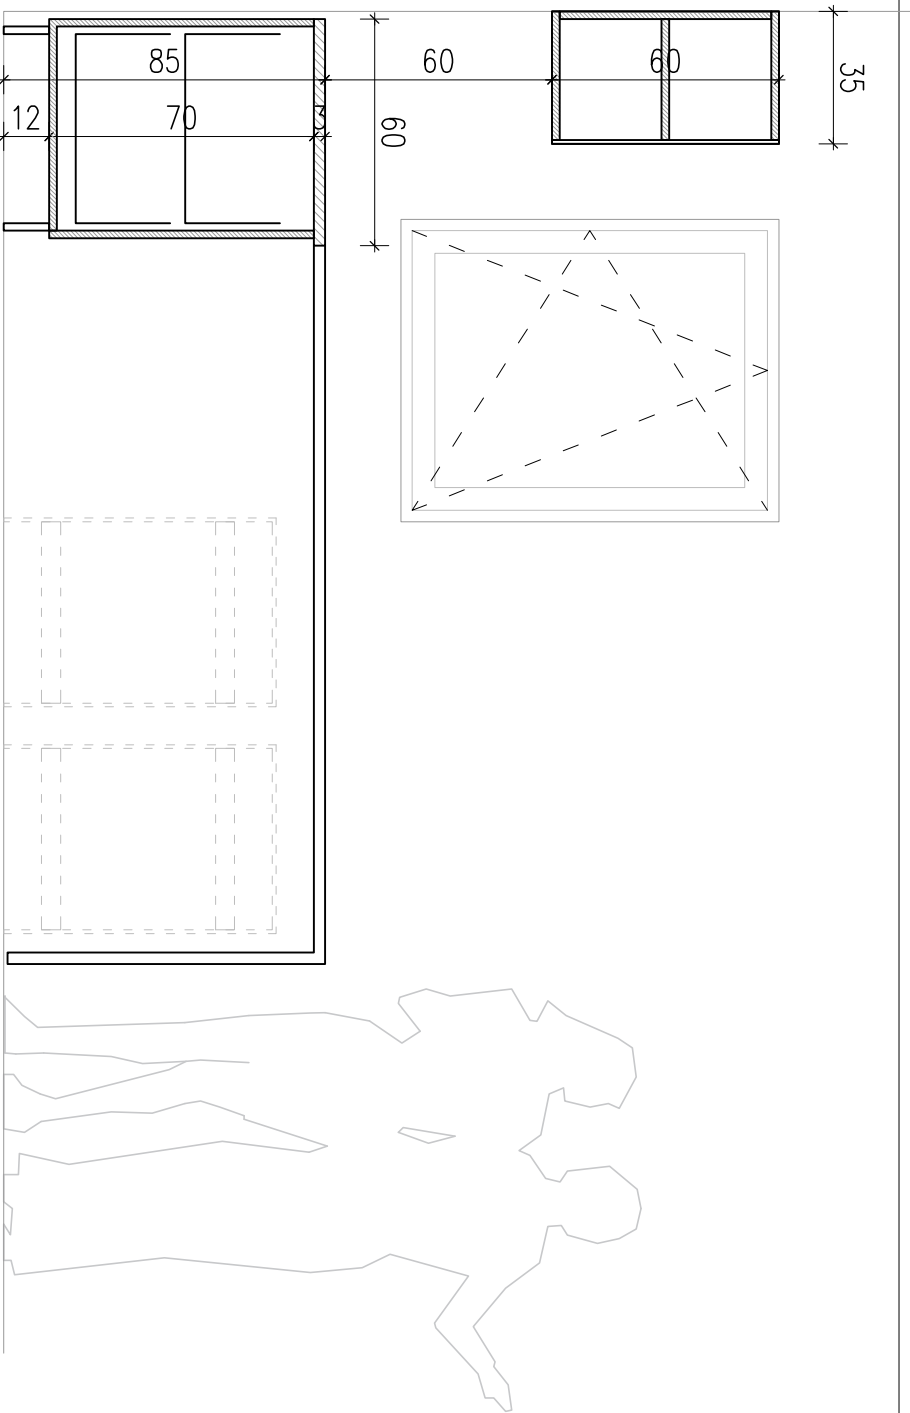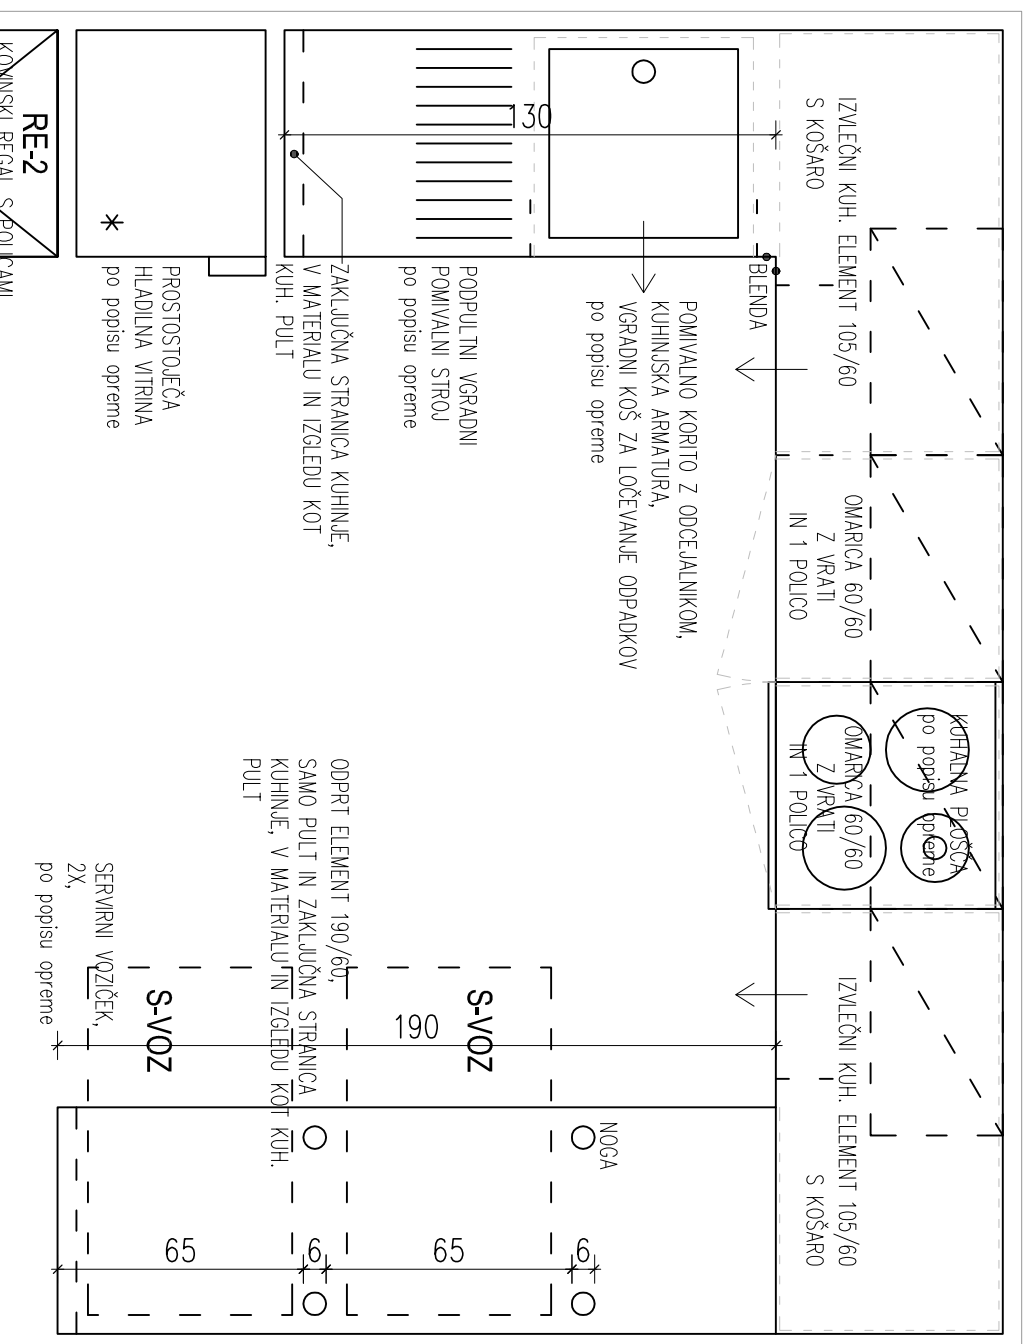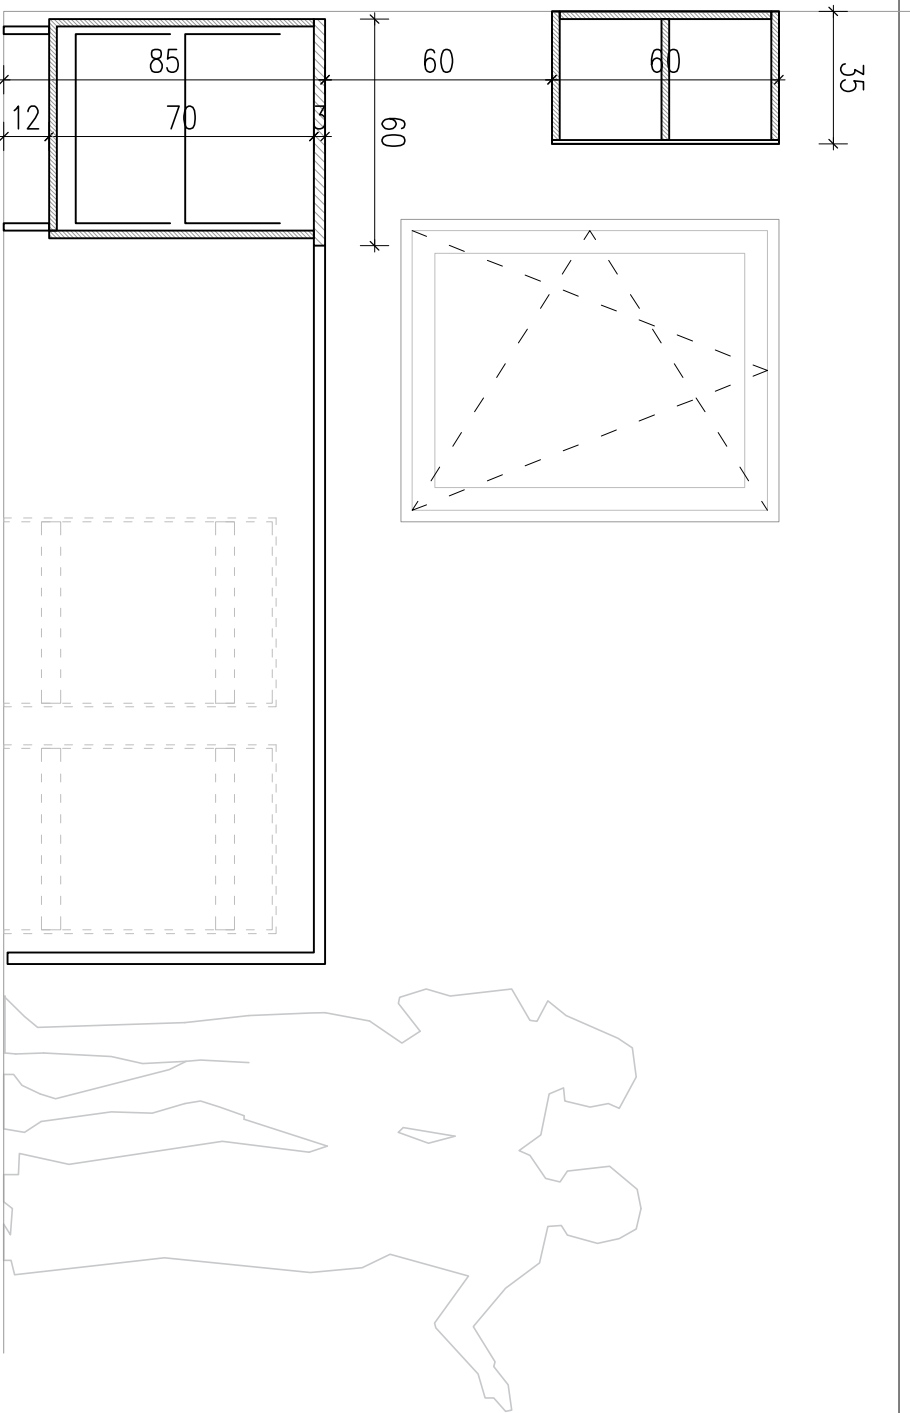

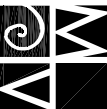	PROJEKTANT MV BIR O, Marija Vlanušić s.p., Lapajnelova ul. 4, 82710 Krško	
	NAROČNIK OBČINA BREŽICE, CPB 18, 8250 BREŽICE	
ŠTEVILKA PROJEKTA 2222/08	OBJEKT VEČNAMENSKI DOM CERKLE OB KRKI	
VRSTA NAČRTA NOTRANJA OPREMA	ODOVODNI VODIA PROJEKTA Marija Vlanušić, inž. gradb.	ID. ŠTEVILKA PRI IZS G 9073
DATUM JANUAR 2023 ŠTUSITA OP-06	PROJEKTANT Mojca Hlašan, univ.dipl.inž.aht.	ID. ŠTEVILKA PRI ZAPS ZAPS 1557

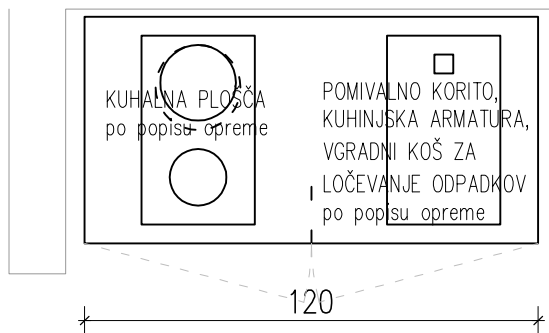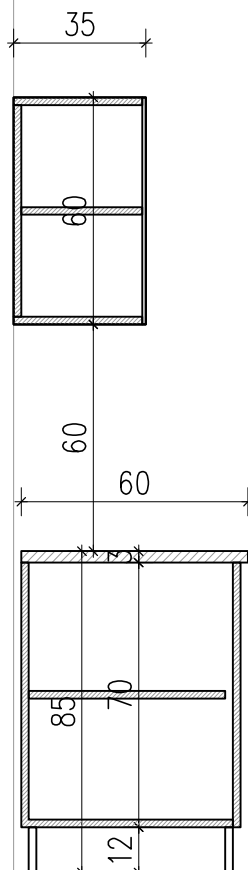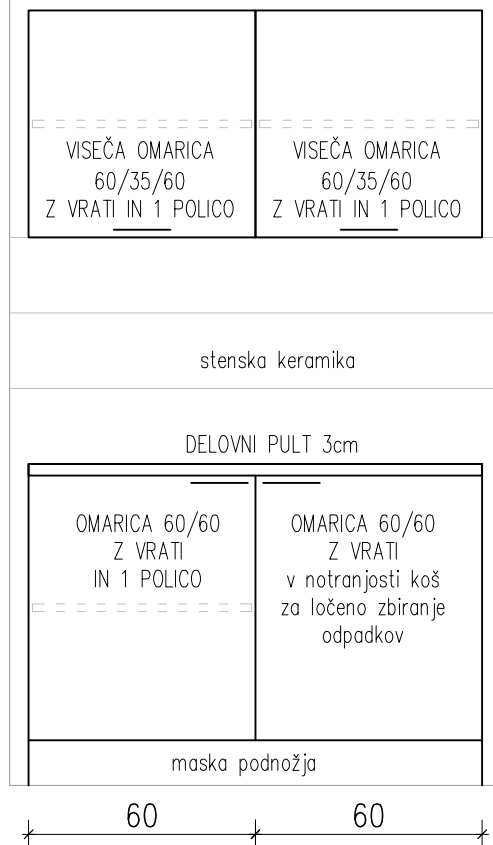

LESENI ELEMENTI KUHINJE L 120 / GL 60 / H 85 cm

IZ MELAMINSKO OPLEMENITENE IVERNE PLOŠČE DEB. 18 mm,
VSI VIDNI LESENI DELI FINALNO OBLOŽENI S KVALITETNIM
LAMINATOM KOT NPR. MAX INTERIOR PO IZBORU ARHITEKTA:
– SPODNJI ELEMENTI V BELI BARVI,
– PULT V BARVI HRAST NATUR, PLOŠČA PULTA Z DVOJNO
ZAOBLJENIM ROBOM, PLOŠČA DEB. 28 mm


LESENI VISEČI ELEMENTI L 120 / GL 35 / H 60 cm



IZ MELAMINSKO OPLEMENITENE IVERNE PLOŠČE DEB. 18 mm,
VSI VIDNI LESENI DELI FINALNO OBLOŽENI S KVALITETNIM
LAMINATOM KOT NPR. MAX INTERIOR PO IZBORU ARHITEKTA:
VISEČI ELEMENTI V BARVI HRAST NATUR

KUH-2


VSE MERE IZDELKOV PREVERITI NA LICU MESTA.
VSE DETAJLE IZVEDBE USKLADITI Z IZVAJALCEM.

M 1:20

	PROJEKTANT MV BIRO, Marija Vlahušić s.p., Lapajnetova ul. 4, 8270 Krško	
	NAROČNIK OBČINA BREŽICE, CPB 18, 8250 BREŽICE	
ŠTEVILKA PROJEKTA 22/22/08	OBJEKT VEČNAMENSKI DOM CERKLJE OB KRKI	
VRSTA NAČRTA NOTRANJA OPREMA	ODGOVORNI VODJA PROJEKTA Marija Vlahušić, inž. gradb.	ID. ŠTEVILKA PRI IZS G 9073
DATUM JANUAR 2023 ŠT.LISTA OP-07	PROJEKTANT Mojca Hlastan, univ.dipl.inž.arh.	ID. ŠTEVILKA PRI ZAPS ZAPS 1557

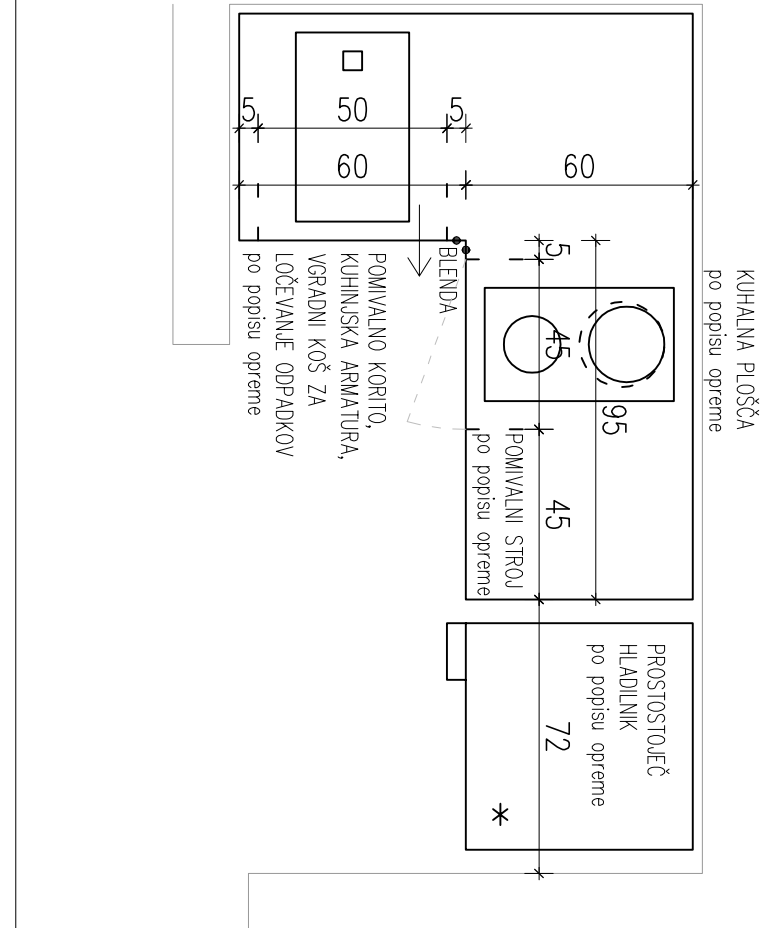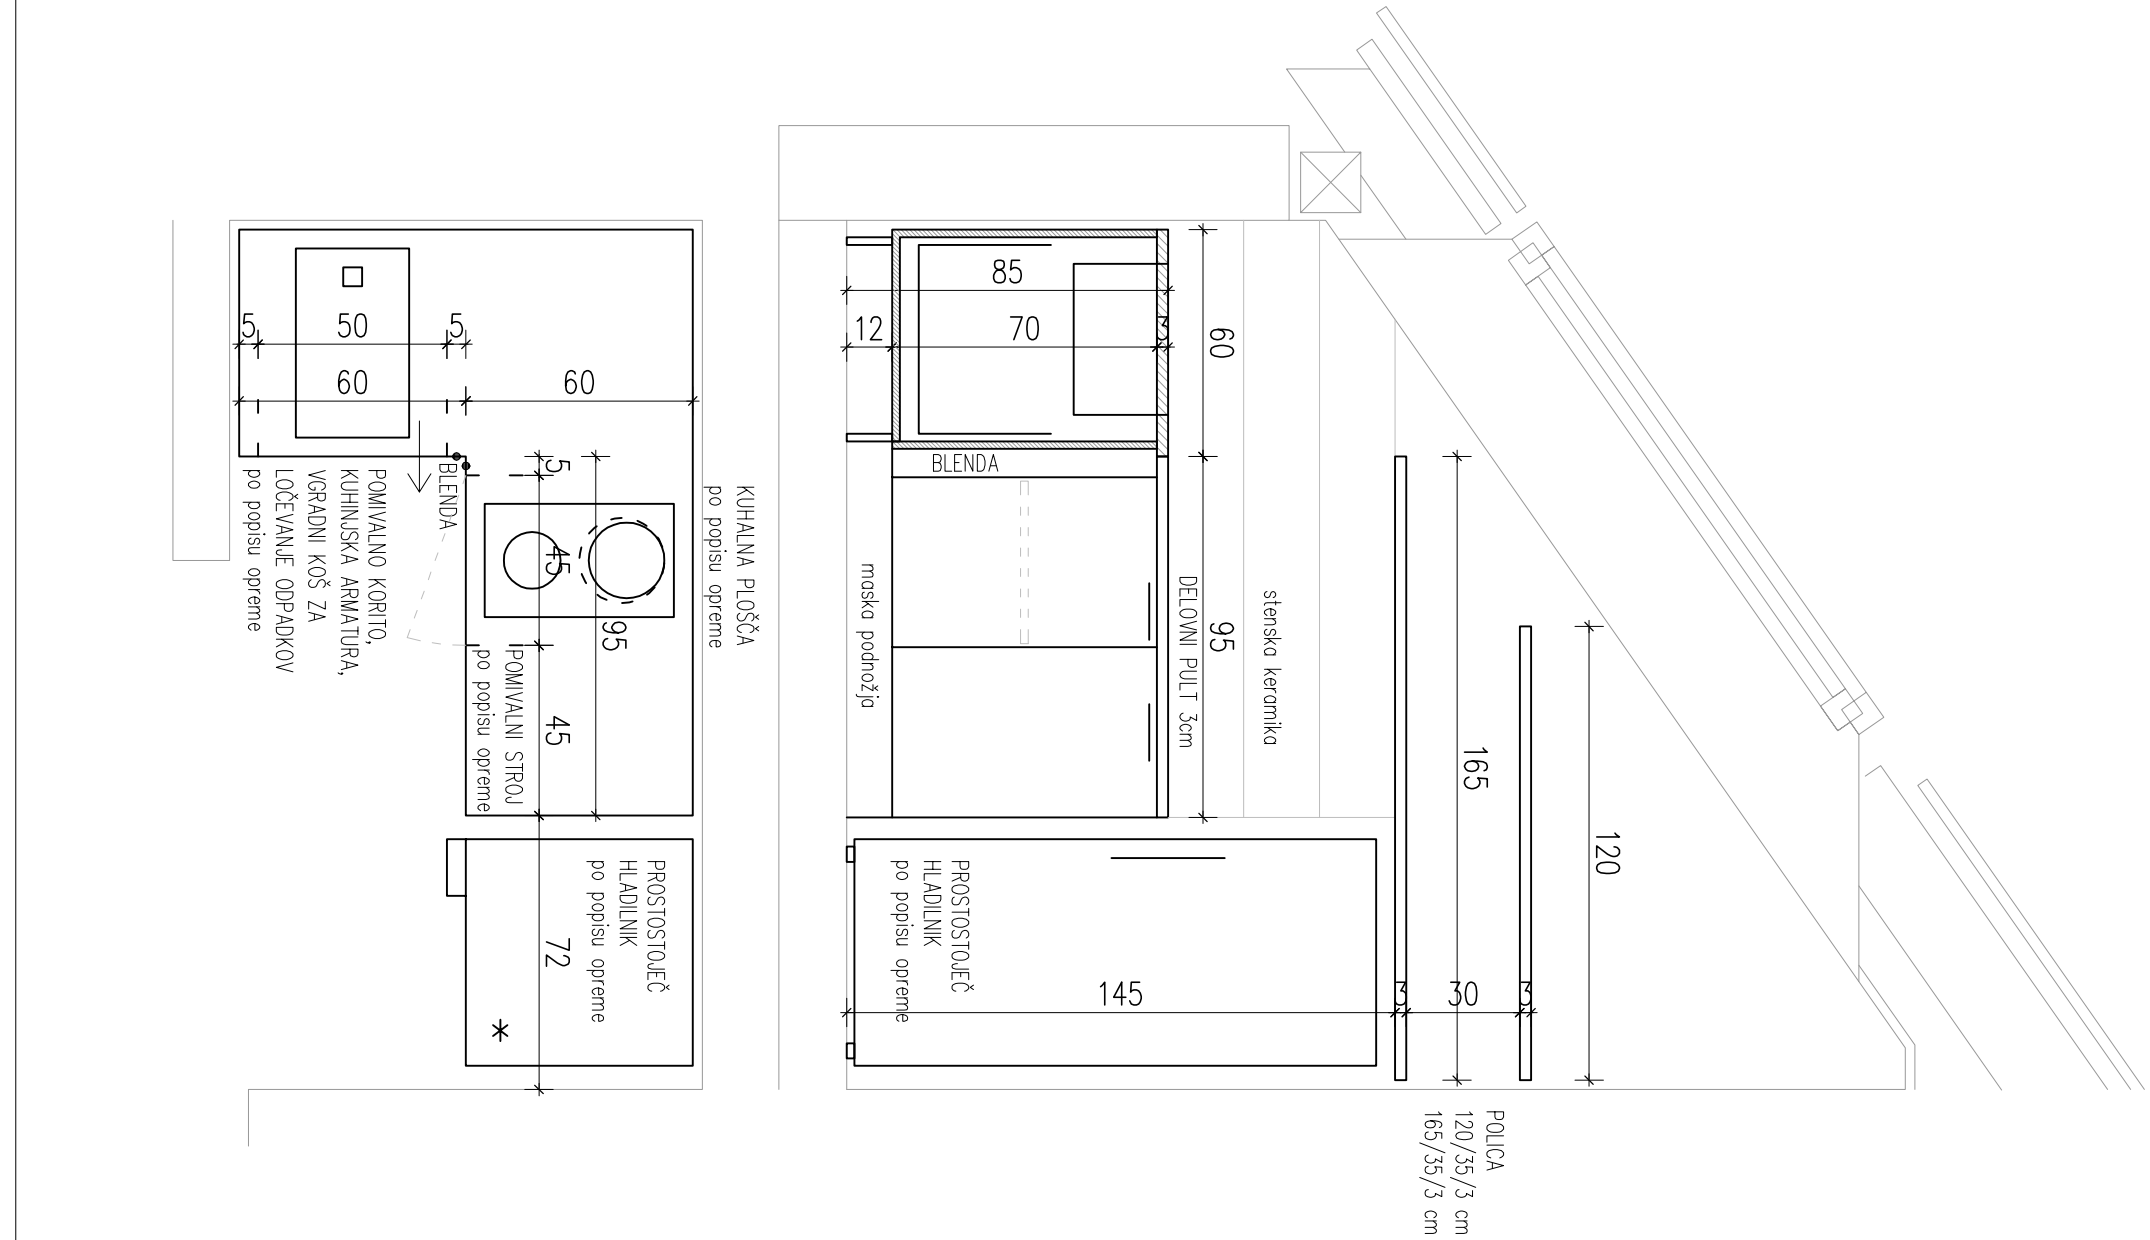

M 1:20

	PROJEKTANT	
	MV BIR O, Marija Vlahušić s.p., Lapajnetova ul. 4, 8270 Krško	
	NAROČNIK OBČINA BREŽICE, CPB 18, 8250 BREŽICE	
ŠTEVILKA PROJEKTA	OBJEKT	
2222208	VEČNAMENSKI DOM CERKLJE OB KRKI	
VSTA NAČRTA	ODGOVORNI VODJA PROJEKTA	ID. ŠTEVILKA PRI IZS
NOTRANJA OPREMA	Marija Vlahušić, inž. gradb.	G 9073
DATUM	PROJEKTANT	ID. ŠTEVILKA PRI ZAPS
JANUAR 2023	Mojca Hlašan, univ.dipl.inž.arh.	ZAPS 1557
ŠTILISTA	OP-08	

GARDEROBNÍ SPREJENÍ PULT

L 140 / GL 65 / H 75 cm

IZ MELAMINSKO OPLEMENITENE IVERNE PLOŠČE DEB. 18 mm,

VSI VIDNI LESENI DELI FINALNO OBLOŽENI S KVALITETNIM LAMINATOM KOT NPR. MAX INTERIOR PO IZBORU

ARHITEKTA – V BARVI HRAST NATUR, PLOŠČA PULTA DEB. 28 mm,

V POSAMEZNEM SEGMENTU PO 2 IZVLEČNA PREDALA

GARDEROBNO STOJALO





L 68+150 / GL 50 / H 200 cm

L 110+150 / GL 50 / H 200 cm


IZ MELAMINSKO OPLEMENITENE IVERNE PLOŠČE DEB. 28 mm,

VSI VIDNI LESENI DELI FINALNO OBLOŽENI S KVALITETNIM LAMINATOM KOT NPR. MAX INTERIOR PO IZBORU

ARHITEKTA:
V BARVI HRAST NATUR

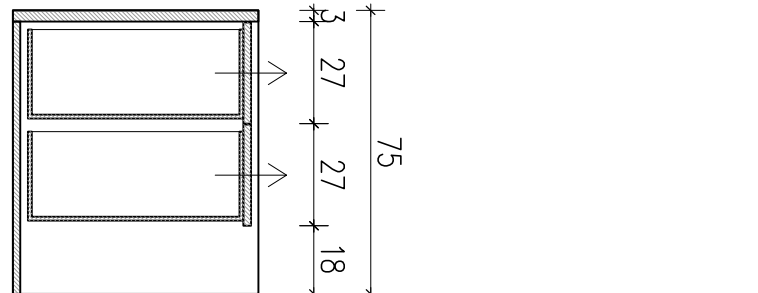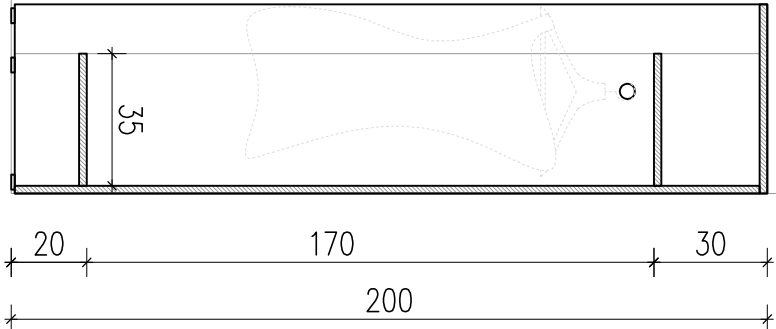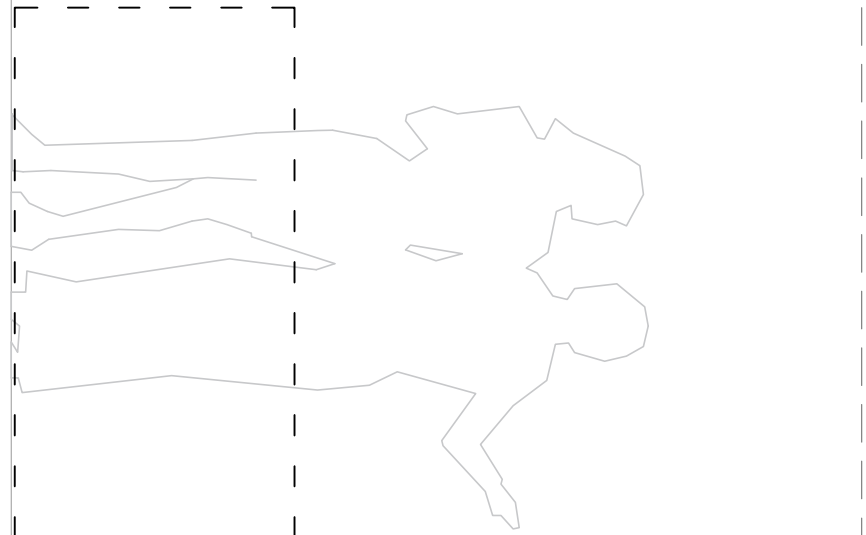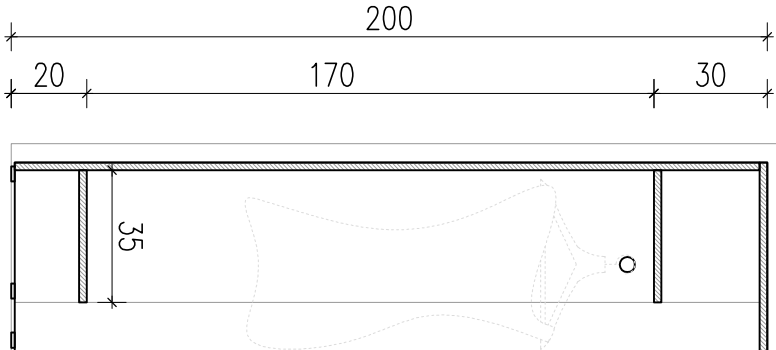

PREREZ_1

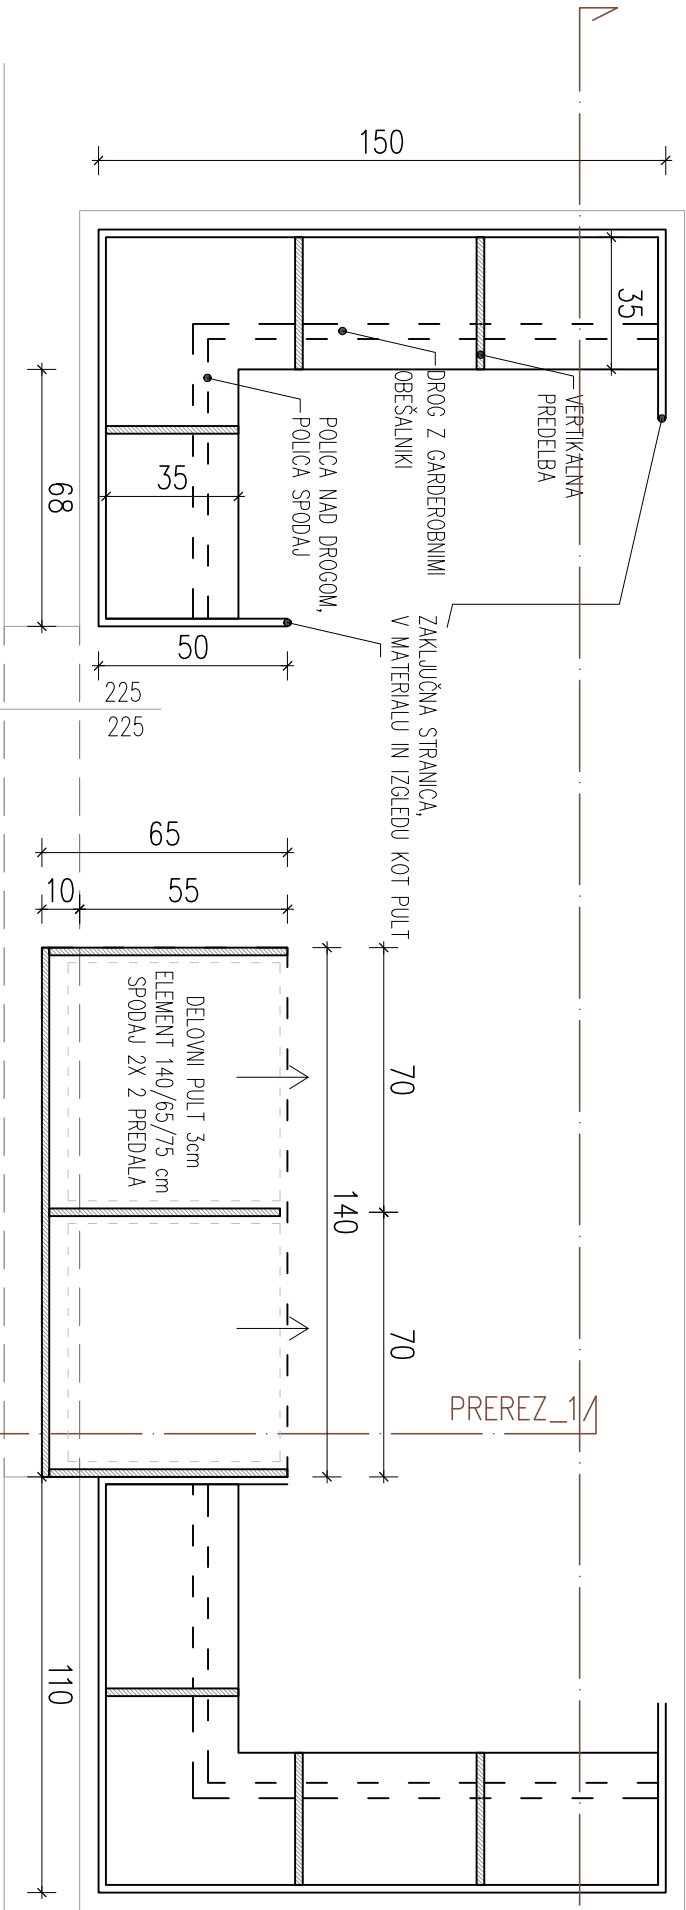

GARD

M 1:20

		PROJEKTANT MV BIR O, Marija Vanušić s.p., Lapajneva ul. 4, 8270 Krško	
NAROČNIK OBČINA BREŽICE, CPB 18, 8250 BREŽICE			
ŠTEVILKA PROJEKTA 2212208	OBJEKT VEČNAMENSKI DOM CERKLJE OB KRKI		
VRSTA NAČRTA NOTRANJA OPREMA	ODGOVORNI VODJA PROJEKTA Marija Vanušić, inž. gradb.		
DATUM JANUAR 2023	PROJEKTANT Mojca Hlašan, univ. dipl. inž. arh.		
ŠTILISTA OP-09		ID. ŠTEVILKA PRI IZS G 9073	ID. ŠTEVILKA PRI ZAPS ZAPS 1557

VSE MERE IZDELKOV PREVERITI NA LICU MESTIA.
VSE DETALJE IZVEDBE USKLADITI Z IZVAJALCEM.