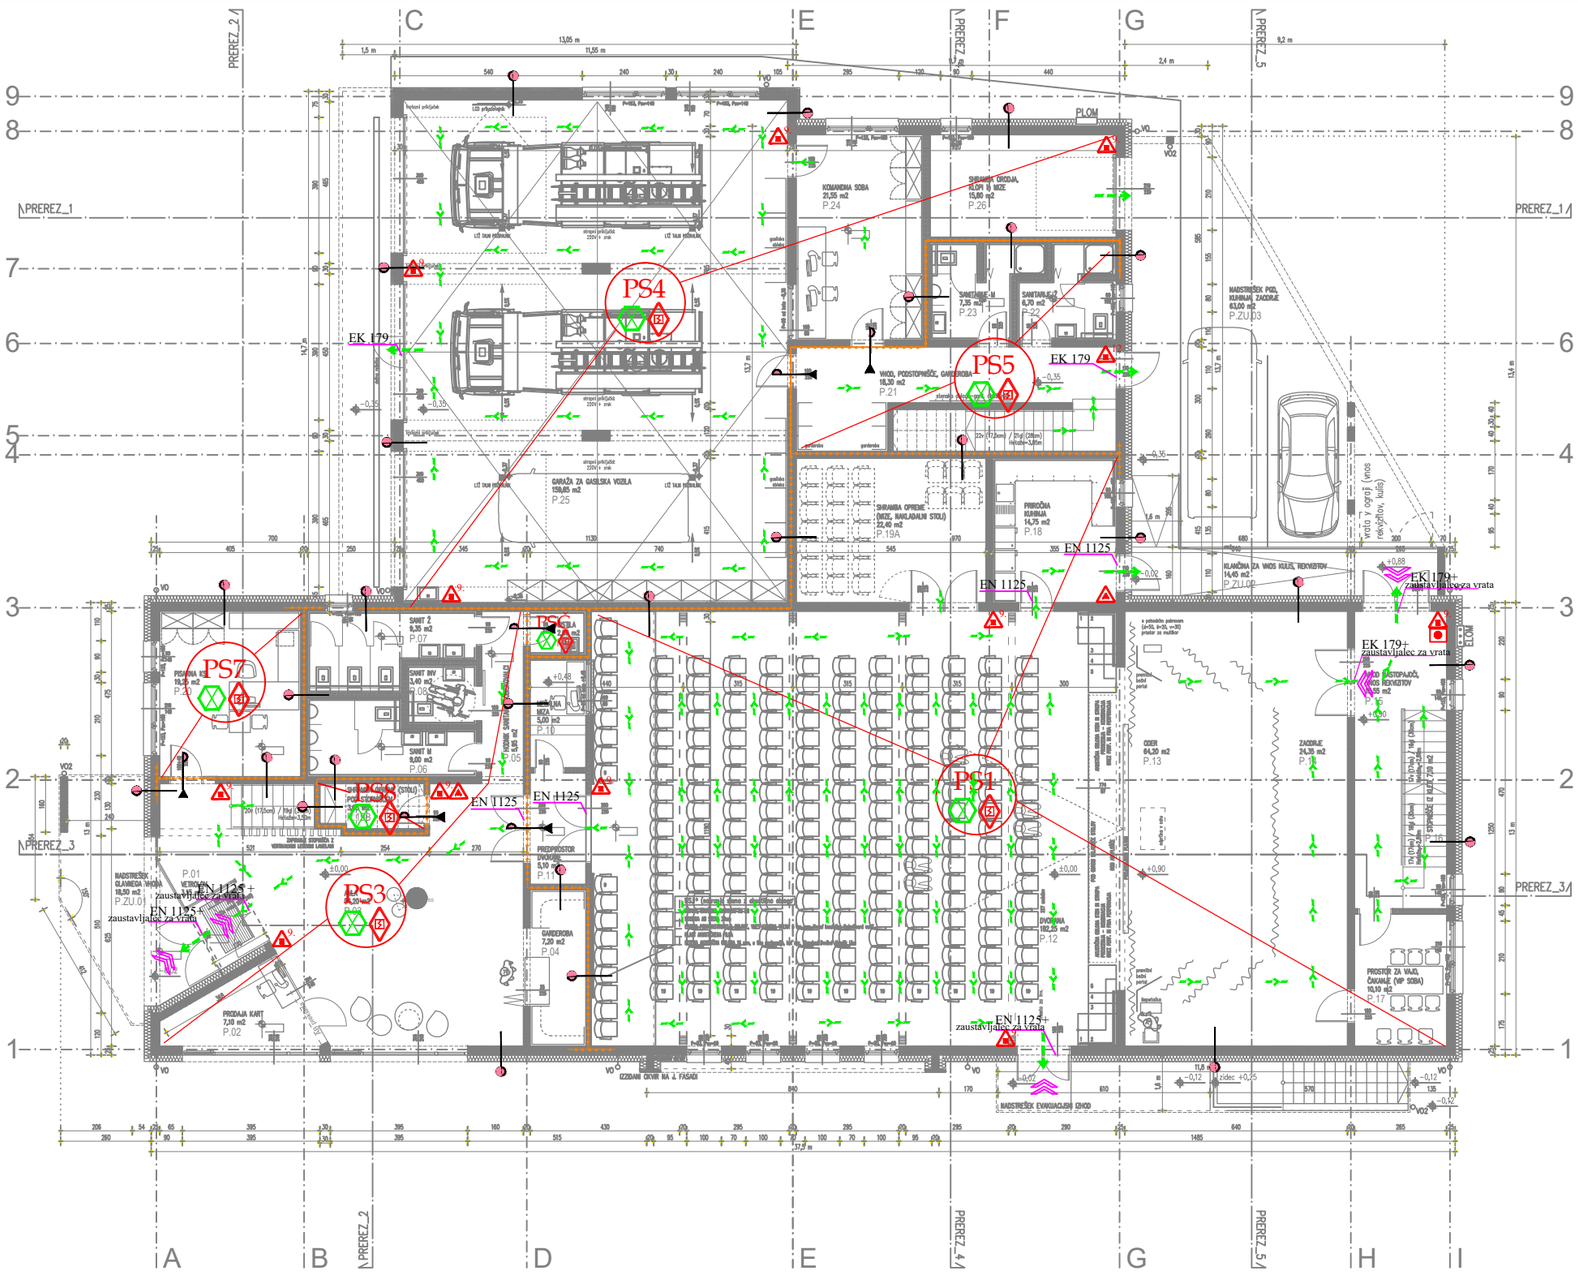

PRITLIČJE - notranje neto površine

	VEČNAMENSKA DVORANA notranje površine [m2]		455,80
P.01	VETROLOV	KERAMIKA	3,10
P.02	PRODAJA KART	KERAMIKA	7,10
P.03	AVLA	KERAMIKA	84,30
P.04	GARDEROBA	KERAMIKA	7,20
P.05	HIDRO. SANITARNE OBRAVNAVE	KERAMIKA	8,00
P.06	SANITARIJE M	KERAMIKA	9,00
P.07	SANITARIJE Ž	KERAMIKA	9,35
P.08	SANITARIJE INV	KERAMIKA	3,40
P.09	ČISTILA	KERAMIKA	2,00
P.10	MEŠALNA MIZA	PARKET	5,00
P.11	PREDPROSTOR DVORANE	PARKET	5,10
P.12	VEČNAMENSKA KULTURNA DVORANA	PARKET	182,25
P.13	ODER	PARKET	64,20
P.14	ZADNJE	PARKET	24,35
P.15	VHOD NAJSTOPNIŠČI, VHOD REKVIZITOV	KERAMIKA	10,00
P.16	SHRAMBA IZ OLEŠ	KERAMIKA	3,00
P.17	PROSTOR ZA VAJO, ČAKANJE (VIP SOBA)	KERAMIKA	10,10
P.18	PRIROČNA KUHINJA	KERAMIKA	14,70
P.19A	SHRAMBA OPREME	PARKET	22,40
P.19B	SHRAMBA OPREME POD STOPNICAMI	KERAMIKA	3,00

	KRAJEVNA SKUPNOST notranje površine [m2]		19,25
P.20	PISARNA KS	KERAMIKA	19,25

	PROSTORI PGD notranje površine [m2]		228,35
P.21	VHOD, PODSTOPNIŠČE, GARDEROBA	KERAMIKA	18,30
P.22	SANITARIJE Ž	KERAMIKA	7,35
P.23	SANITARIJE M	KERAMIKA	6,30
P.24	KOMANDNA SOBA	KERAMIKA	21,55
P.25	GARAŽA ZA GASILSKA VOZILA	KERAMIKA	159,65
P.26	SHRAMBA ORODJA, FILOM IN MIZE	KERAMIKA	15,80

SKUPAJ neto notranje površine	704,40 m2

LEGENDA:

- požarna odpornost 60 min
- požarna vrata s samozapiralom 30 min
- izhod iz objekta
- smer zapustitve objekta
- meja požarnega sektorja v objektu
- varnostna razsvetljava
- sistem avtomatskega in ročnega javljanja požara
- EK 179 - evakuacijska kljuka po SIST EN 179
- EN 1125 - evakuacijska letev po SIST EN 1125
- odprtine za oddimljanje
- odprtine za dovod svežega zraka
- tipka za ročno odpiranje odprtine za oddimljanje
- 9. - gasilnik na prah 9EG
- gasilnik na CO2 - 5EG
- 12. - gasilnik na prah 12EG

TLORIS PRITLIČJA

INVESTITOR: OBČINA BREŽICE CPB 18, 8250 BREŽICE		*Feniks 2 d.o.o.* Zagorje ob Savi		
OBJEKT: VEČNAMENSKI DOM CERKLJE OB KRKI		NAČRT POŽARNE VARNOSTI		
RISBA: TLORIS PRITLIČJA		FAZA PROJEKTA: PZI		
PROJEKTANTI	IME IN PRIIMEK	IDENTIF.ŠT.	DATUM	PODPIS
VODJA PROJEKTA:	MARIJA VLAHUŠIČ i.g.	IZS G-9073	december 2022	
ODG.PROJEKTANT:	VALERIJA SKOK u.d.i.g.	IZS PI PV0678	december 2022	
PROJEKTANT:				
ŠT.NAČRTA: PV 290-12/22	MERILO: 1 : 100	DATUM:december 2022		ŠT.RISBE: 3