




OBČINA BREŽICE

Odlok o občinskem prostorskem načrtu Občine Brežice (Ur. l. RS, št. 41/2019 – UPB, 80/2021, 11/2025 - sklep o tehnični posodobitvi)

3. Prikaz območij enot urejanja prostora, osnovne oziroma podrobnejše namenske rabe prostora in prostorsko izvedbenih pogojev

Številka: , list: 1/2

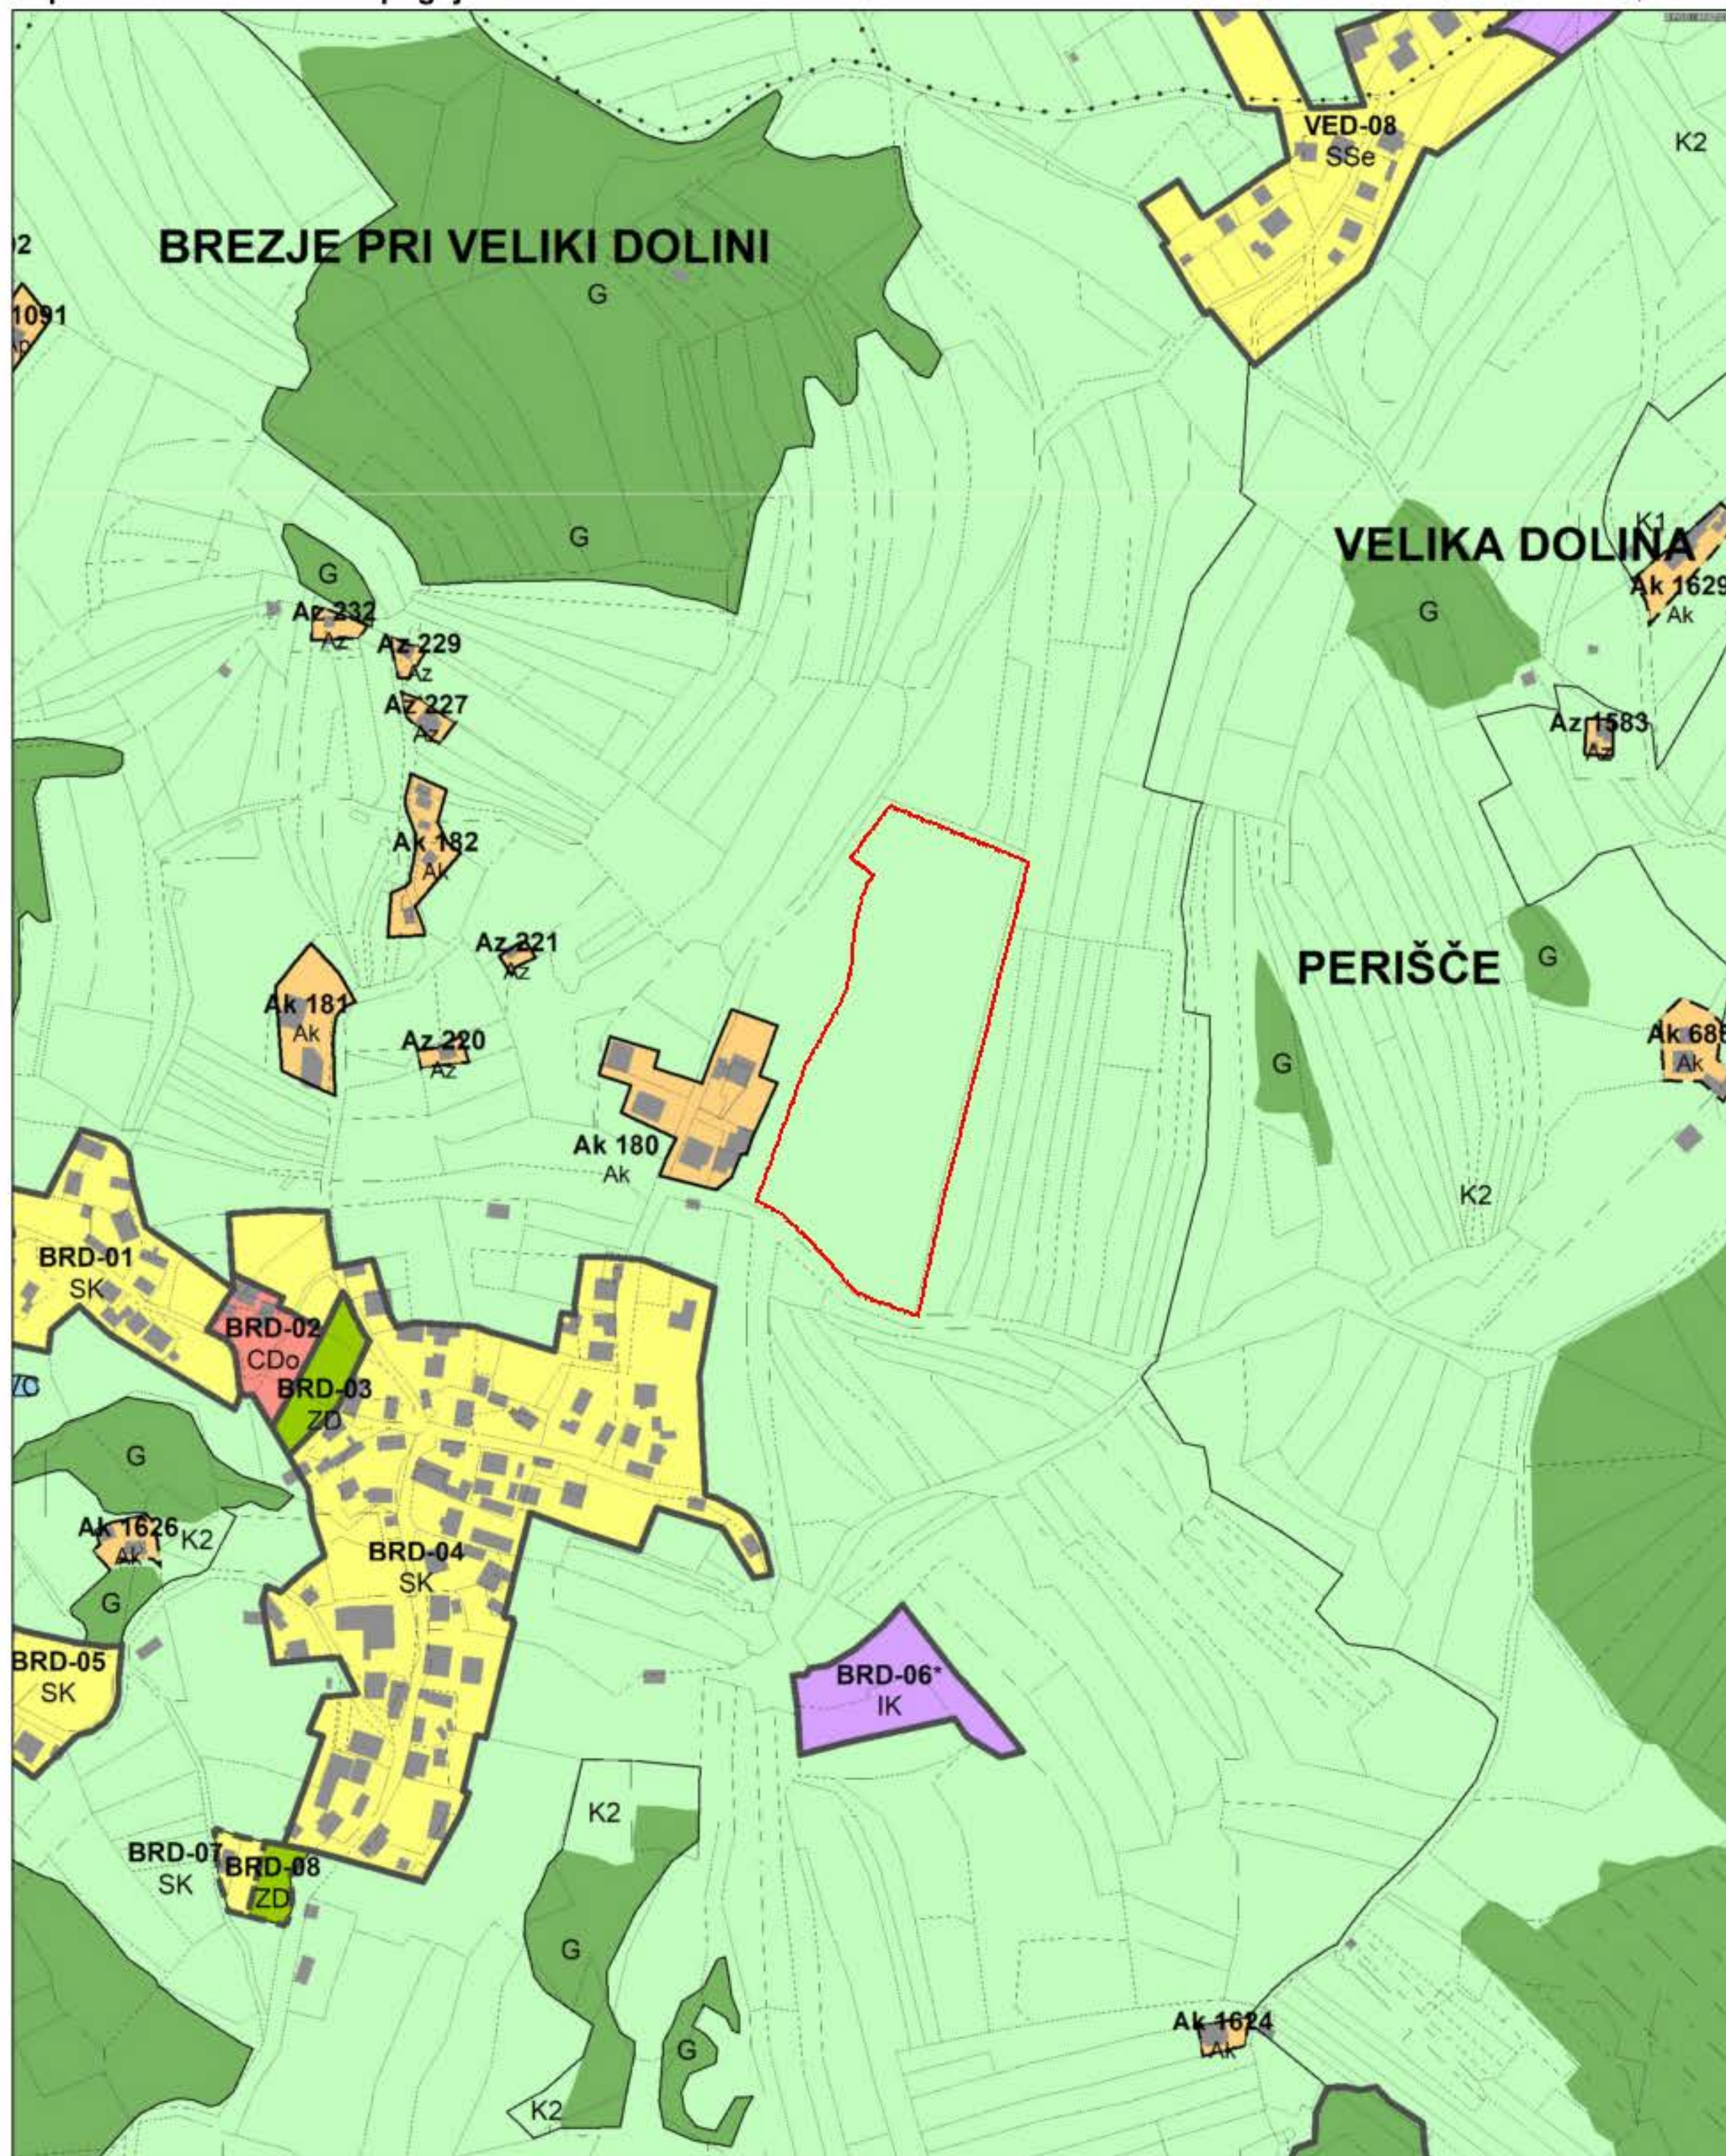


0 100 200 300 m

MERILO 1:5000


Kopija je enaka originalu.

1 cm na papirju je 50 m v naravi.

Datum: 21.11.2025

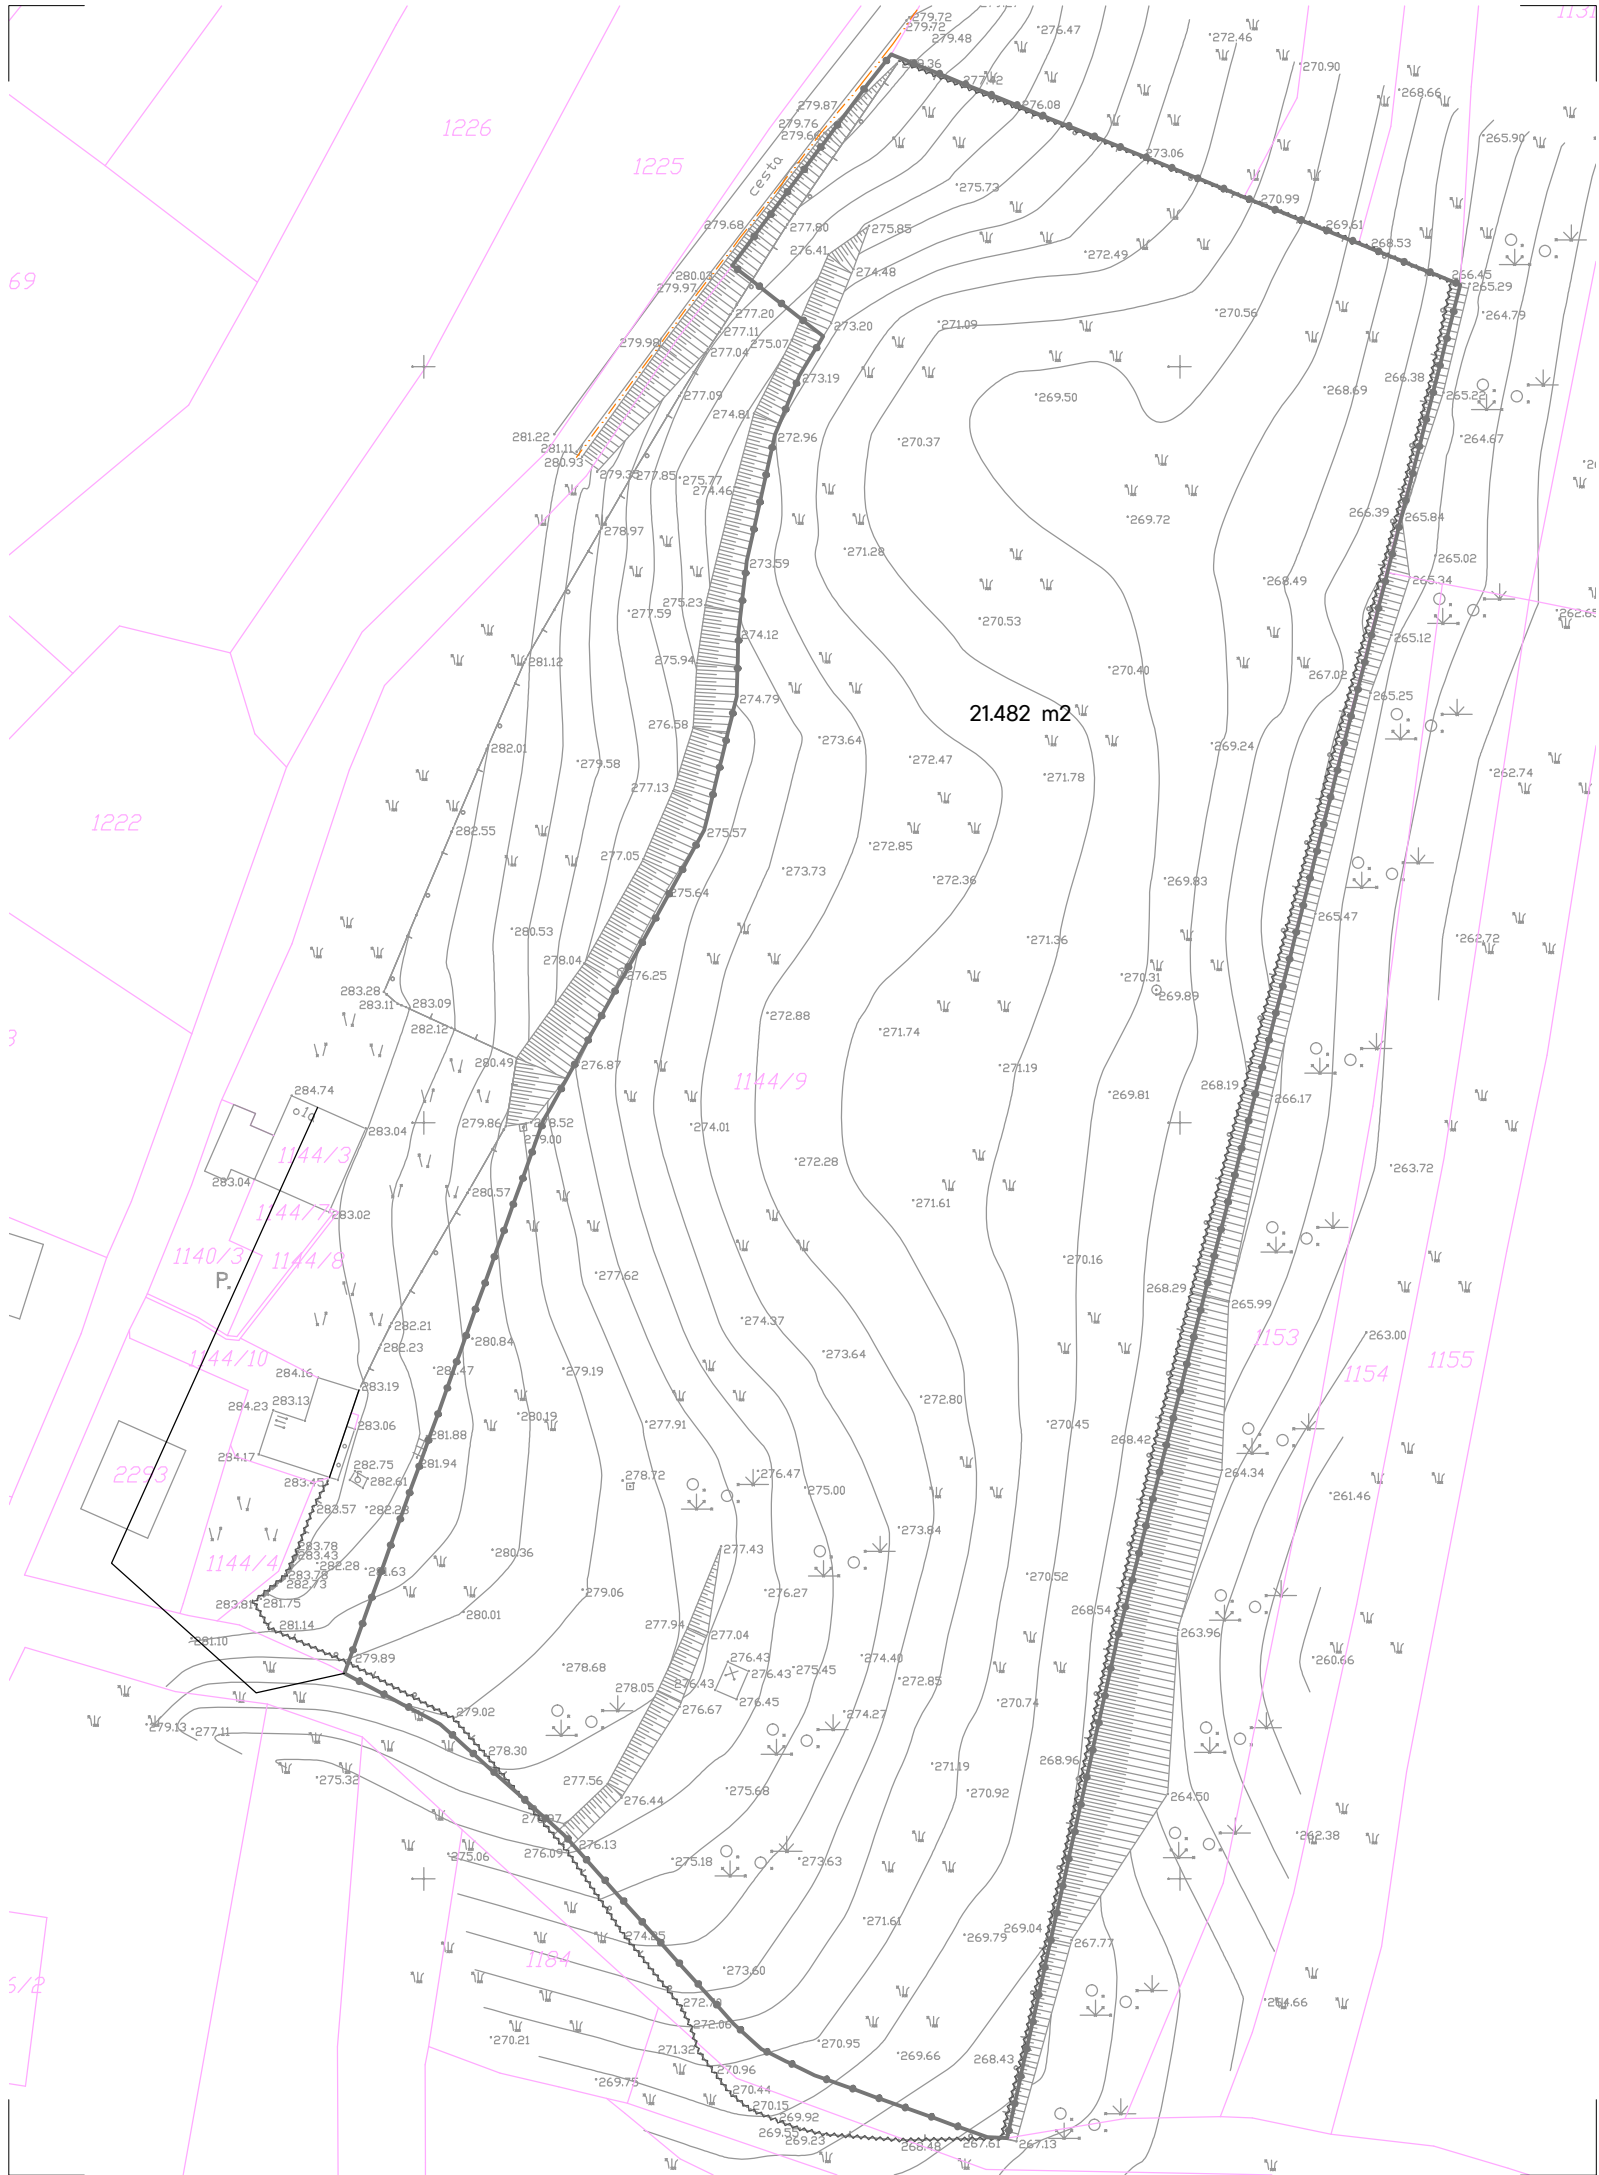


Občinski podrobni prostorski načrt za umestitev fotonapetostne naprave Brezje

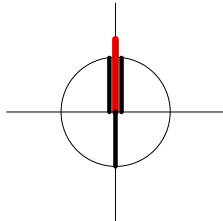

LEGENDA:

- PARCELNE MEJE
- MEJA OPPN
- 21.482 m2 POVRŠINA OPPN

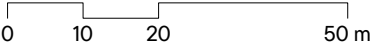


Projektant	ARPLAN d.o.o. Arhitektura in urbanizem, Kovinarska 9, 8270 Krško		T: 05 99 28 156	
			M: 031 27 27 62	
			E: ivanka.kraljic@siol.net	
Investitor	Hidroelektrarne na spodnji Savi, d.o.o. Cesta bratov Cerjakov 33a 8250 Brezice			
Prostorski akt	Občinski podrobni prostorski načrt za umestitev fotonapetostne naprave Brezje			
Vrsta prost. akta	OPPN	Odg. vodja PA	IVANKA KRALJIĆ univ.dipl.inž.arh.spec.urb. ZAPS 0916 A	
Faza	OSNUTEK V PRIPRAVI	Poobl. prost. načrtovalec	IVANKA KRALJIĆ univ.dipl.inž.arh.spec.urb. ZAPS 0916 A	
ID PA	6496	Strokov. sodelavec	MITJA JANC univ.dipl.inž.arh. ZAPS 1573, TADEJ BAJDA univ.dipl.inž.arh.	
Št. projekta	OPPN-05/25	Datum	februar 2026	Št./List 2


GEODETSKI NAČRT Z MEJO OBMOČJA UREJANJA

1:1000

Format lista A3

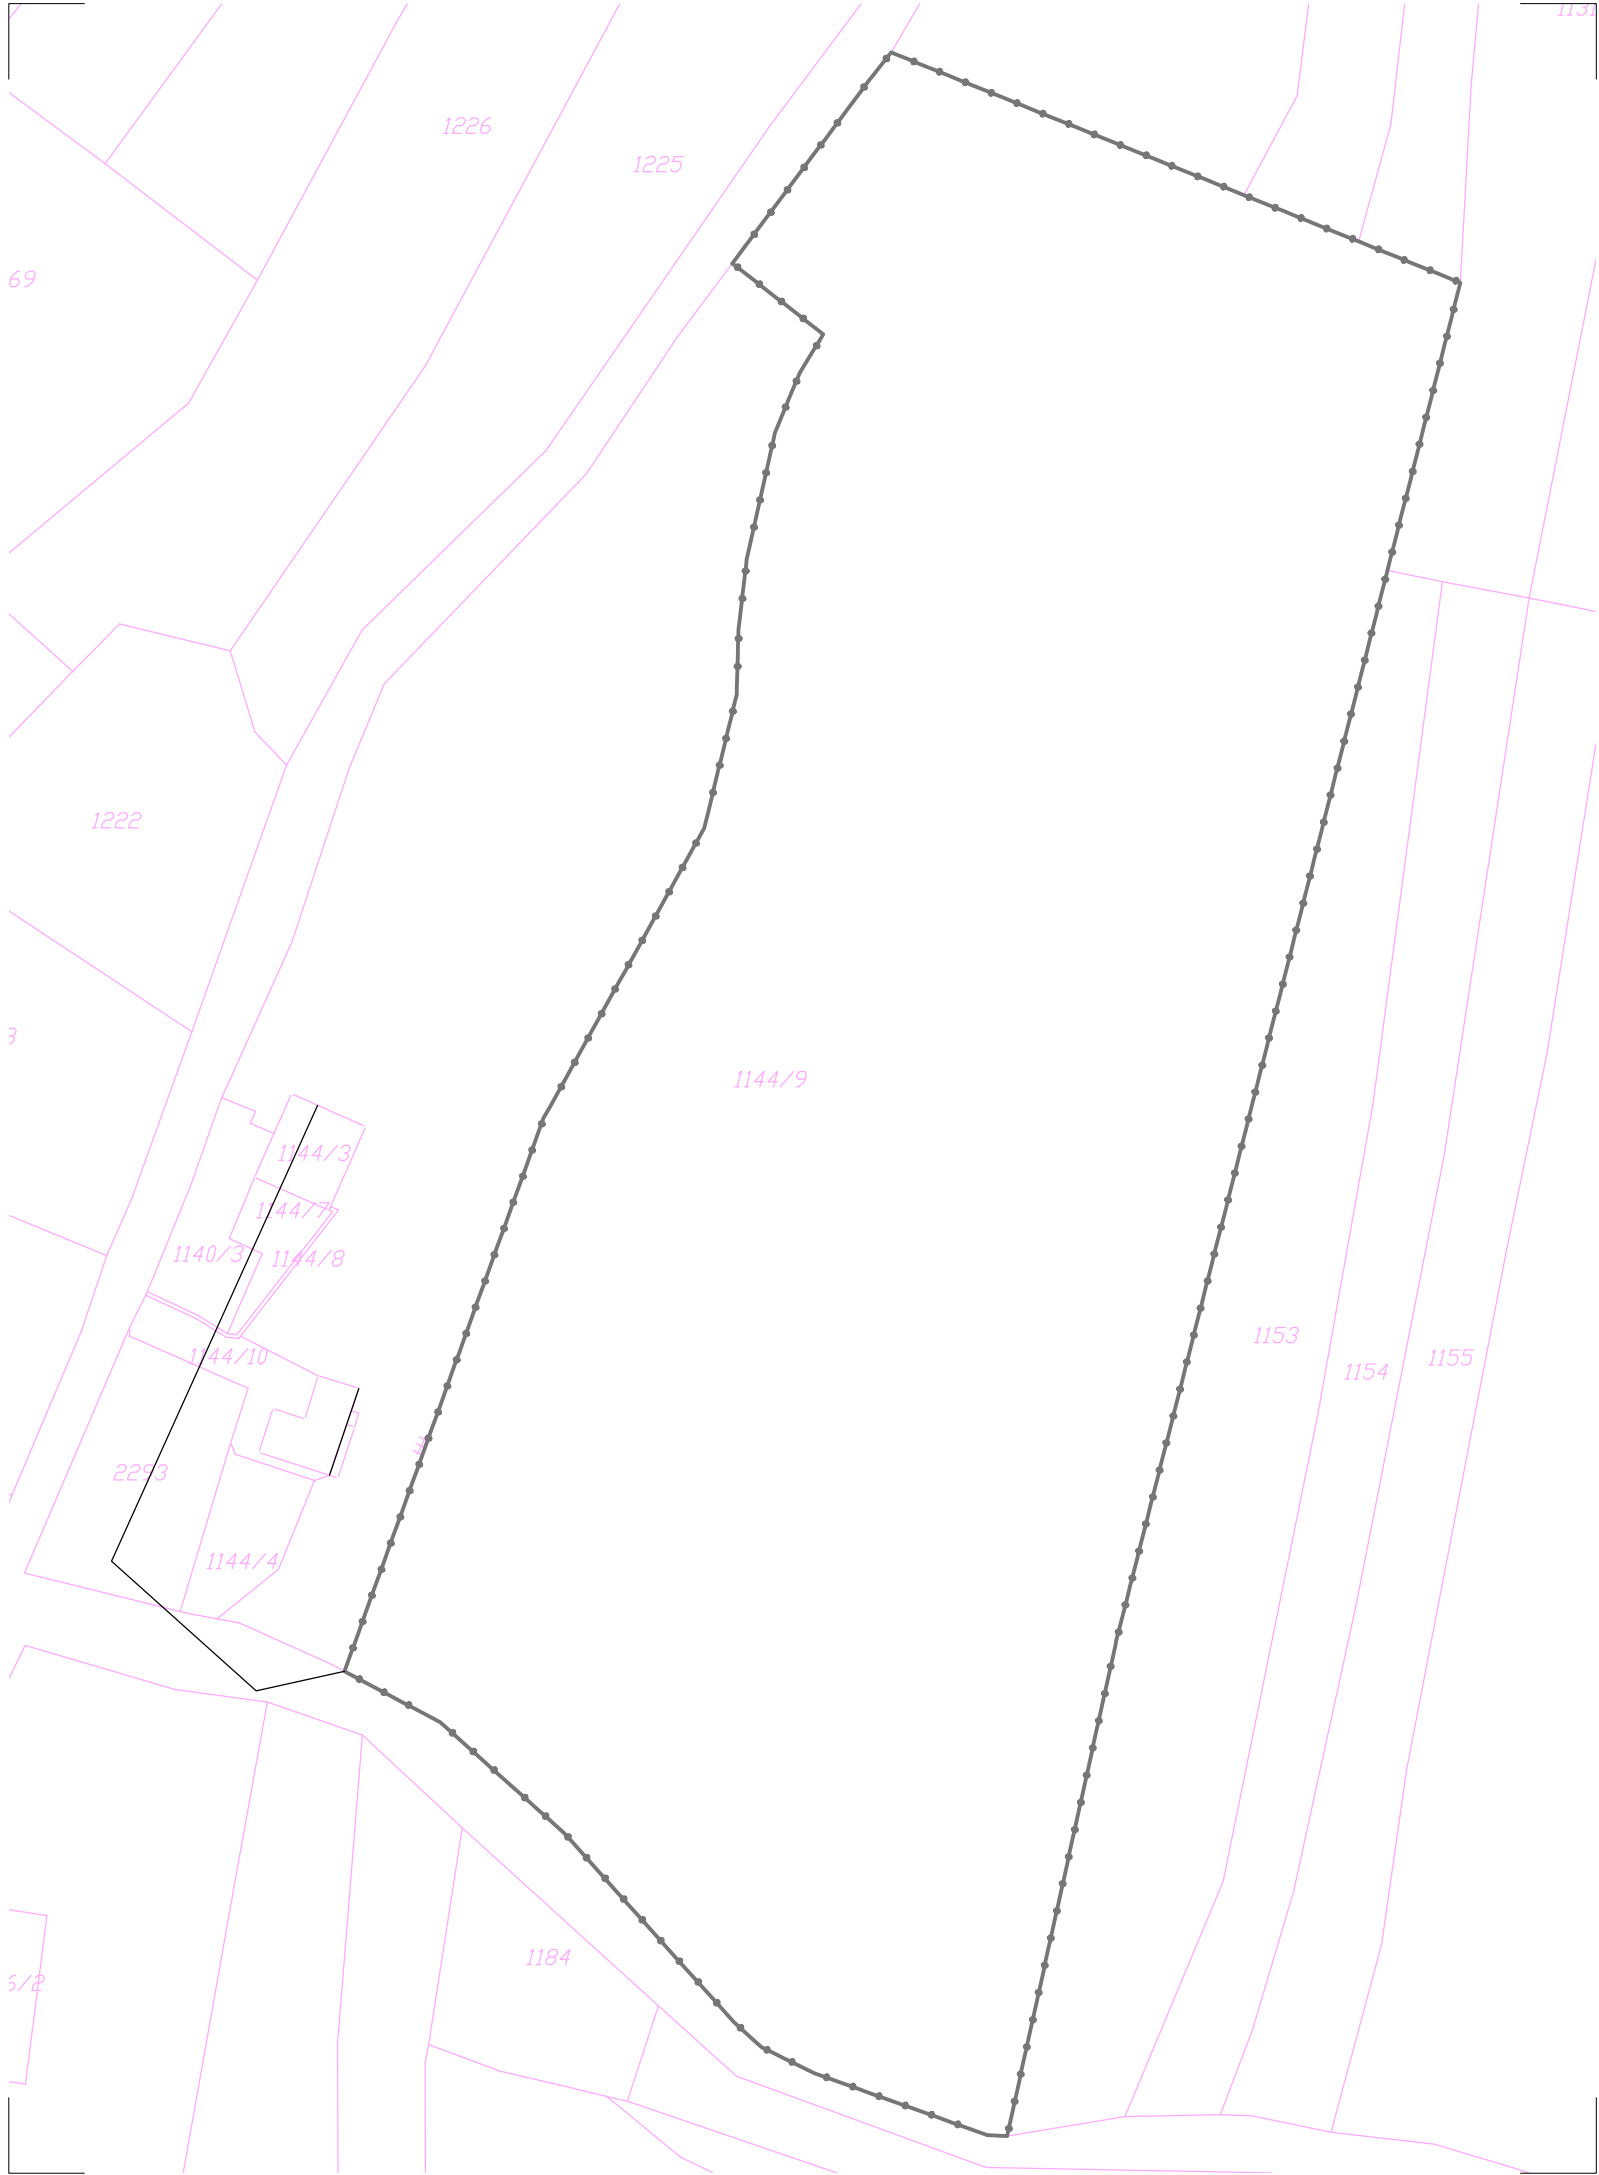


Občinski podrobni prostorski načrt za umestitev fotonapetostne naprave Brezje

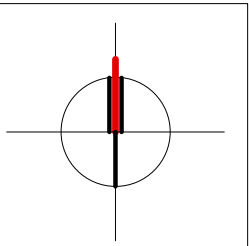

LEGENDA:

- PARCELNE MEJE
- MEJA OPPN

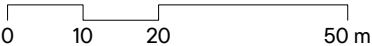


Projektant	ARPLAN d.o.o. Arhitektura in urbanizem, Kovinarska 9, 8270 Krško		T: 05 99 28 156	
			M: 031 27 27 62	
			E: ivanka.kraljic@siol.net	
Investitor	Hidroelektrarne na spodnji Savi, d.o.o. Cesta bratov Cerjakov 33a 8250 Brezice			
Prostorski akt	Občinski podrobni prostorski načrt za umestitev fotonapetostne naprave Brezje			
Vrsta prost. akta	OPPN	Odg. vodja PA	IVANKA KRALJIČ univ.dipl.inž.arh.spec.urb. ZAPS 0916 A	
Faza	OSNUTEK V PRIPRAVI	Poobl. prost. načrtovalec	IVANKA KRALJIČ univ.dipl.inž.arh.spec.urb. ZAPS 0916 A	
ID PA	6496	Strokov. sodelavec	MITJA JANC univ.dipl.inž.arh. ZAPS 1573, TADEJ BAJDA univ.dipl.inž.arh.	
Št. projekta	OPPN-05/25	Datum	februar 2026	Št./List 3


KATASTRSKI NAČRT Z MEJO OBMOČJA UREJANJA

1:1000

Format lista A3

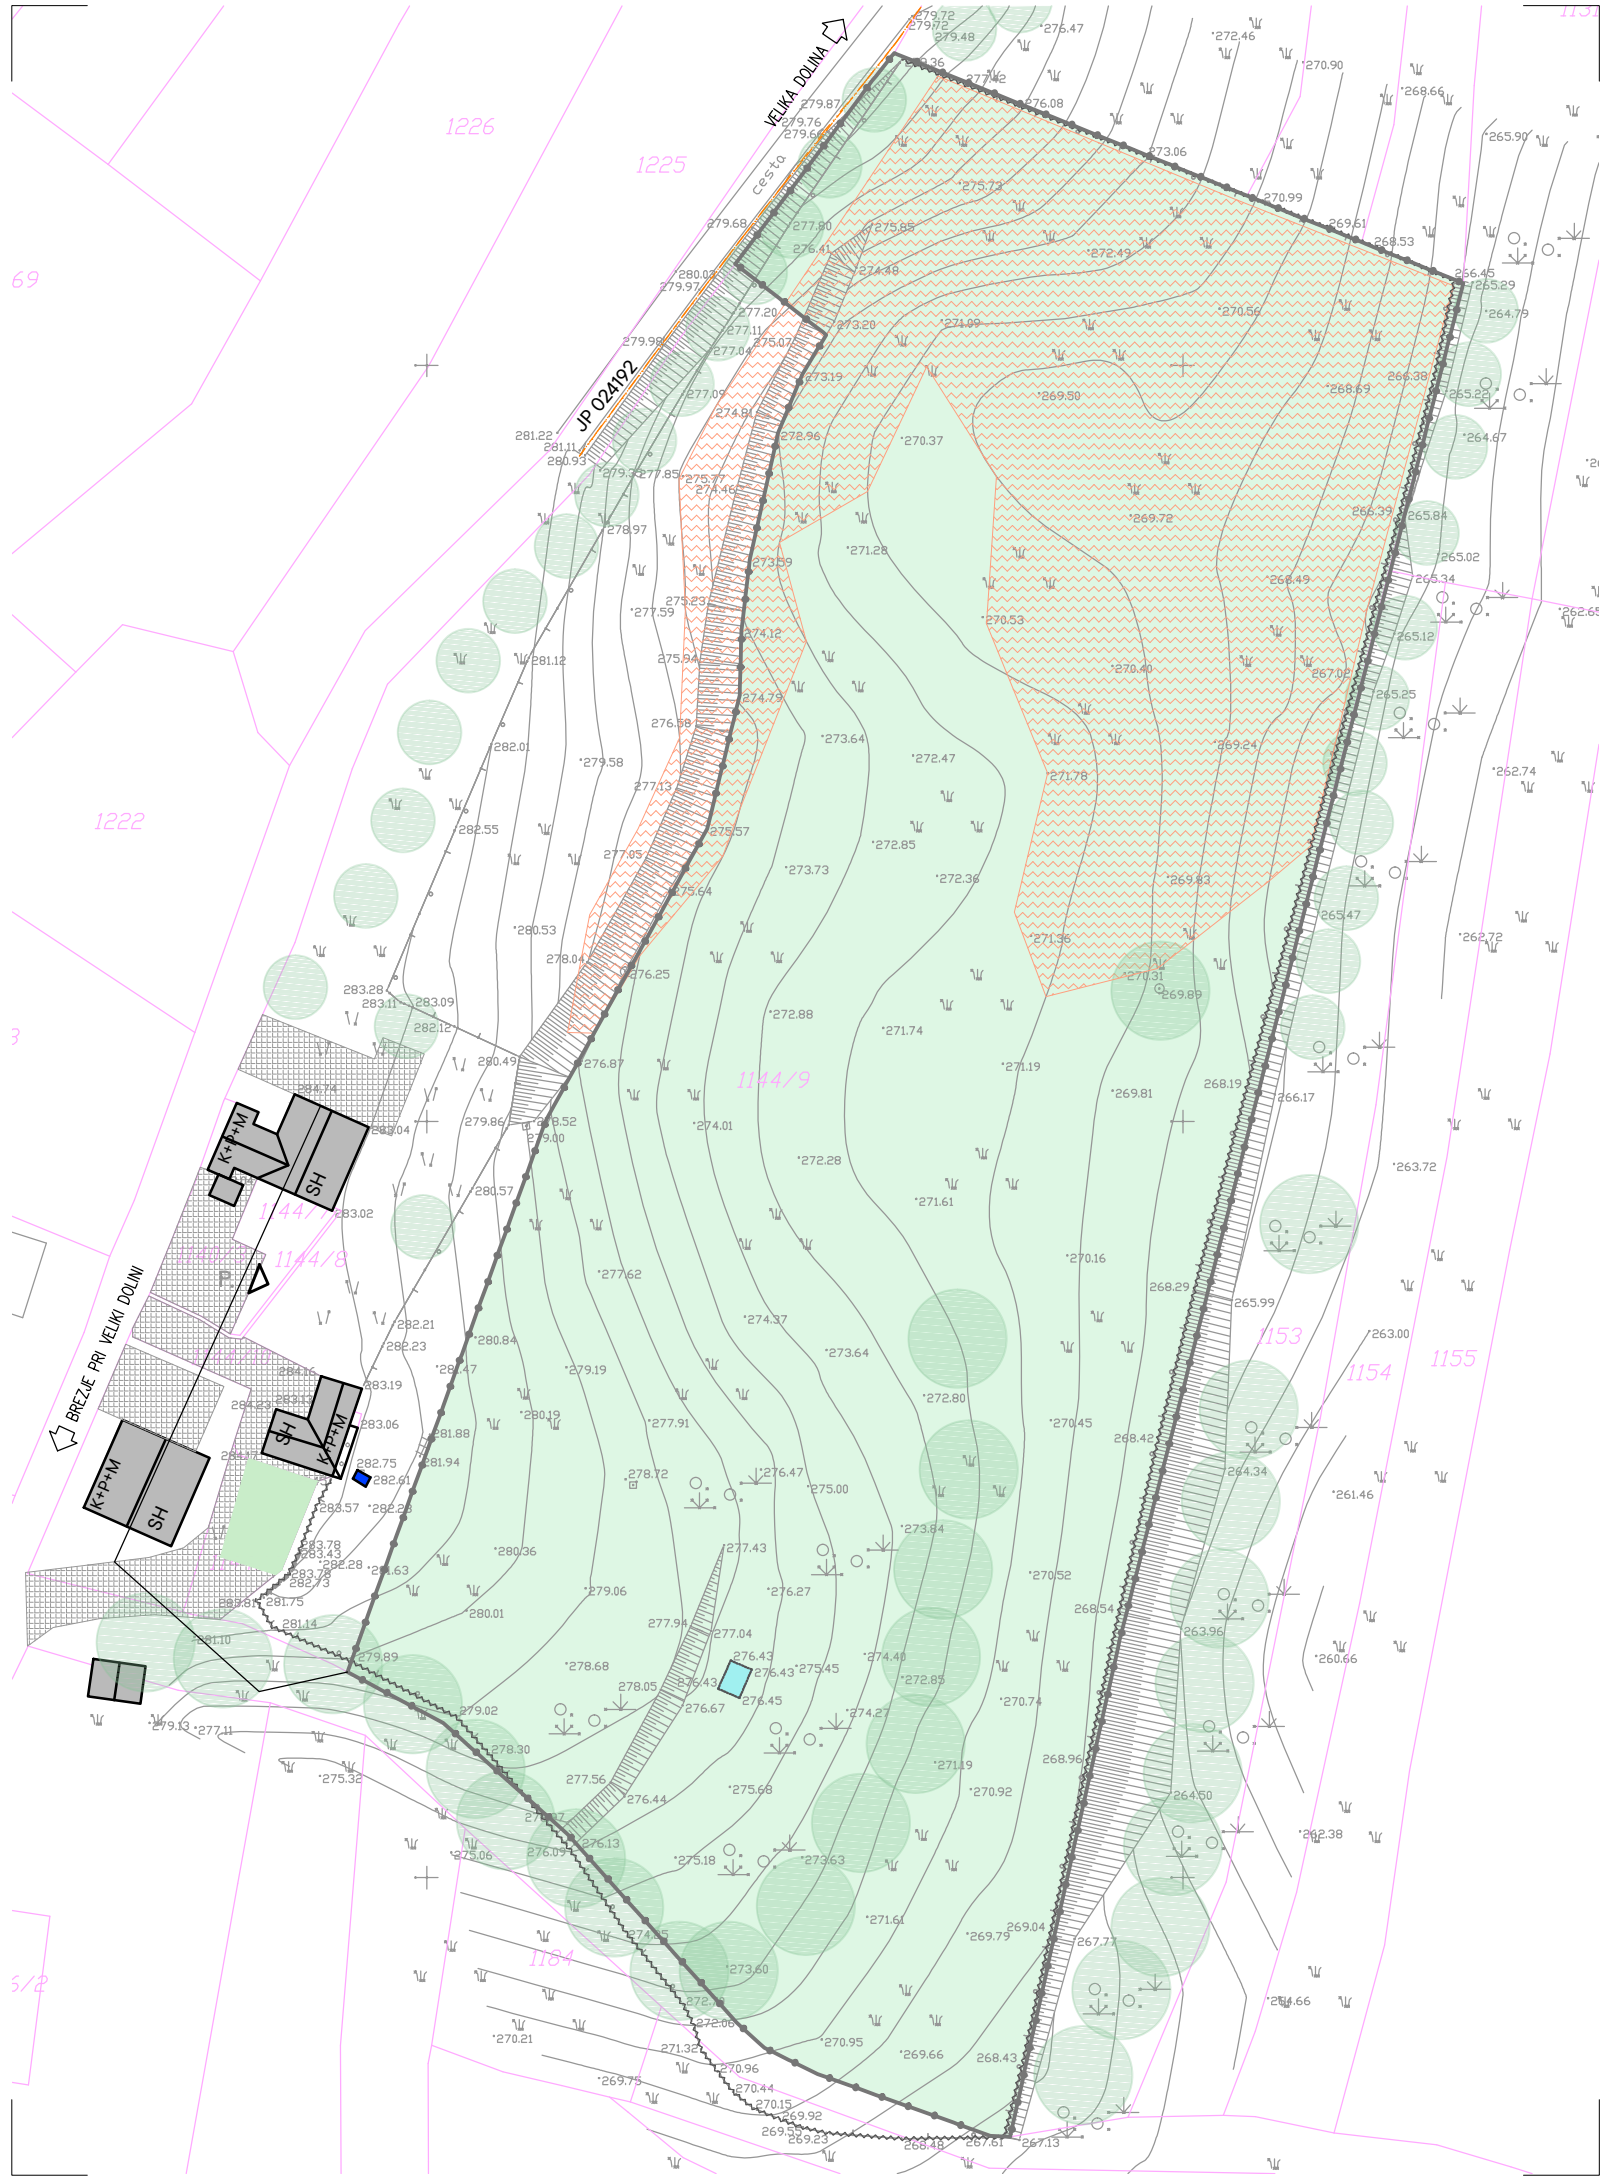

Občinski podrobni prostorski načrt za umestitev fotonapetostne naprave Brezje

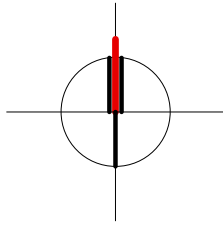

LEGENDA:

- PARCELNE MEJE
- MEJA OPPN
- OBSTOJEČA OBJEKTI
- LESENA GOSPODARSKA STAVBA
- DREVEŠA
- ZELENICA/TRAVNIK
- VRT
- ZARAŠČENO Z ORLOVO PRAPROTJO
- GRAJENA OGRAJA
- DOSTOP NA PARCELO
- K+P+M KLET, PRITLIČJE, MANSARDA
- SH STANOVANJSKA HIŠA
- DOVOZ IN UREJENE ZUNANJE POVRŠINE

- obstoječe
- ELEKTRONSKE KOMUNIKACIJE
 - OBSTOJEČI VODNJAK


0 5 10 20 m

Projektant	ARPLAN d.o.o.		T: 05 99 28 156	
	Arhitektura in urbanizem, Kovinarska 9, 8270 Krško		M: 031 27 27 62	
			E: ivanka.kraljic@siol.net	
Investitor	Hidroelektrarne na spodnji Savi, d.o.o. Cesta bratov Cerjakov 33a 8250 Brezice			
Prostorski akt	Občinski podrobni prostorski načrt za umestitev fotonapetostne naprave Brezje			
Vrsta prost. akta	OPPN	Odg. vodja PA	IVANKA KRALJIČ univ.dipl.inž.arh.spec.urb. ZAPS 0916 A	
Faza	OSNUTEK V PRIPRAVI	Poobl. prost. načrtovalec	IVANKA KRALJIČ univ.dipl.inž.arh.spec.urb. ZAPS 0916 A	
ID PA	6496	Strokov. sodelavec	MITJA JANC univ.dipl.inž.arh. ZAPS 1573, TADEJ BAJDA univ.dipl.inž.arh.	
Št. projekta	OPPN-05/25	Datum	februar 2026	Št./List 4


SITUACIJA OBSTOJEČEGA STANJA

1:1000

Format lista 420 x 410

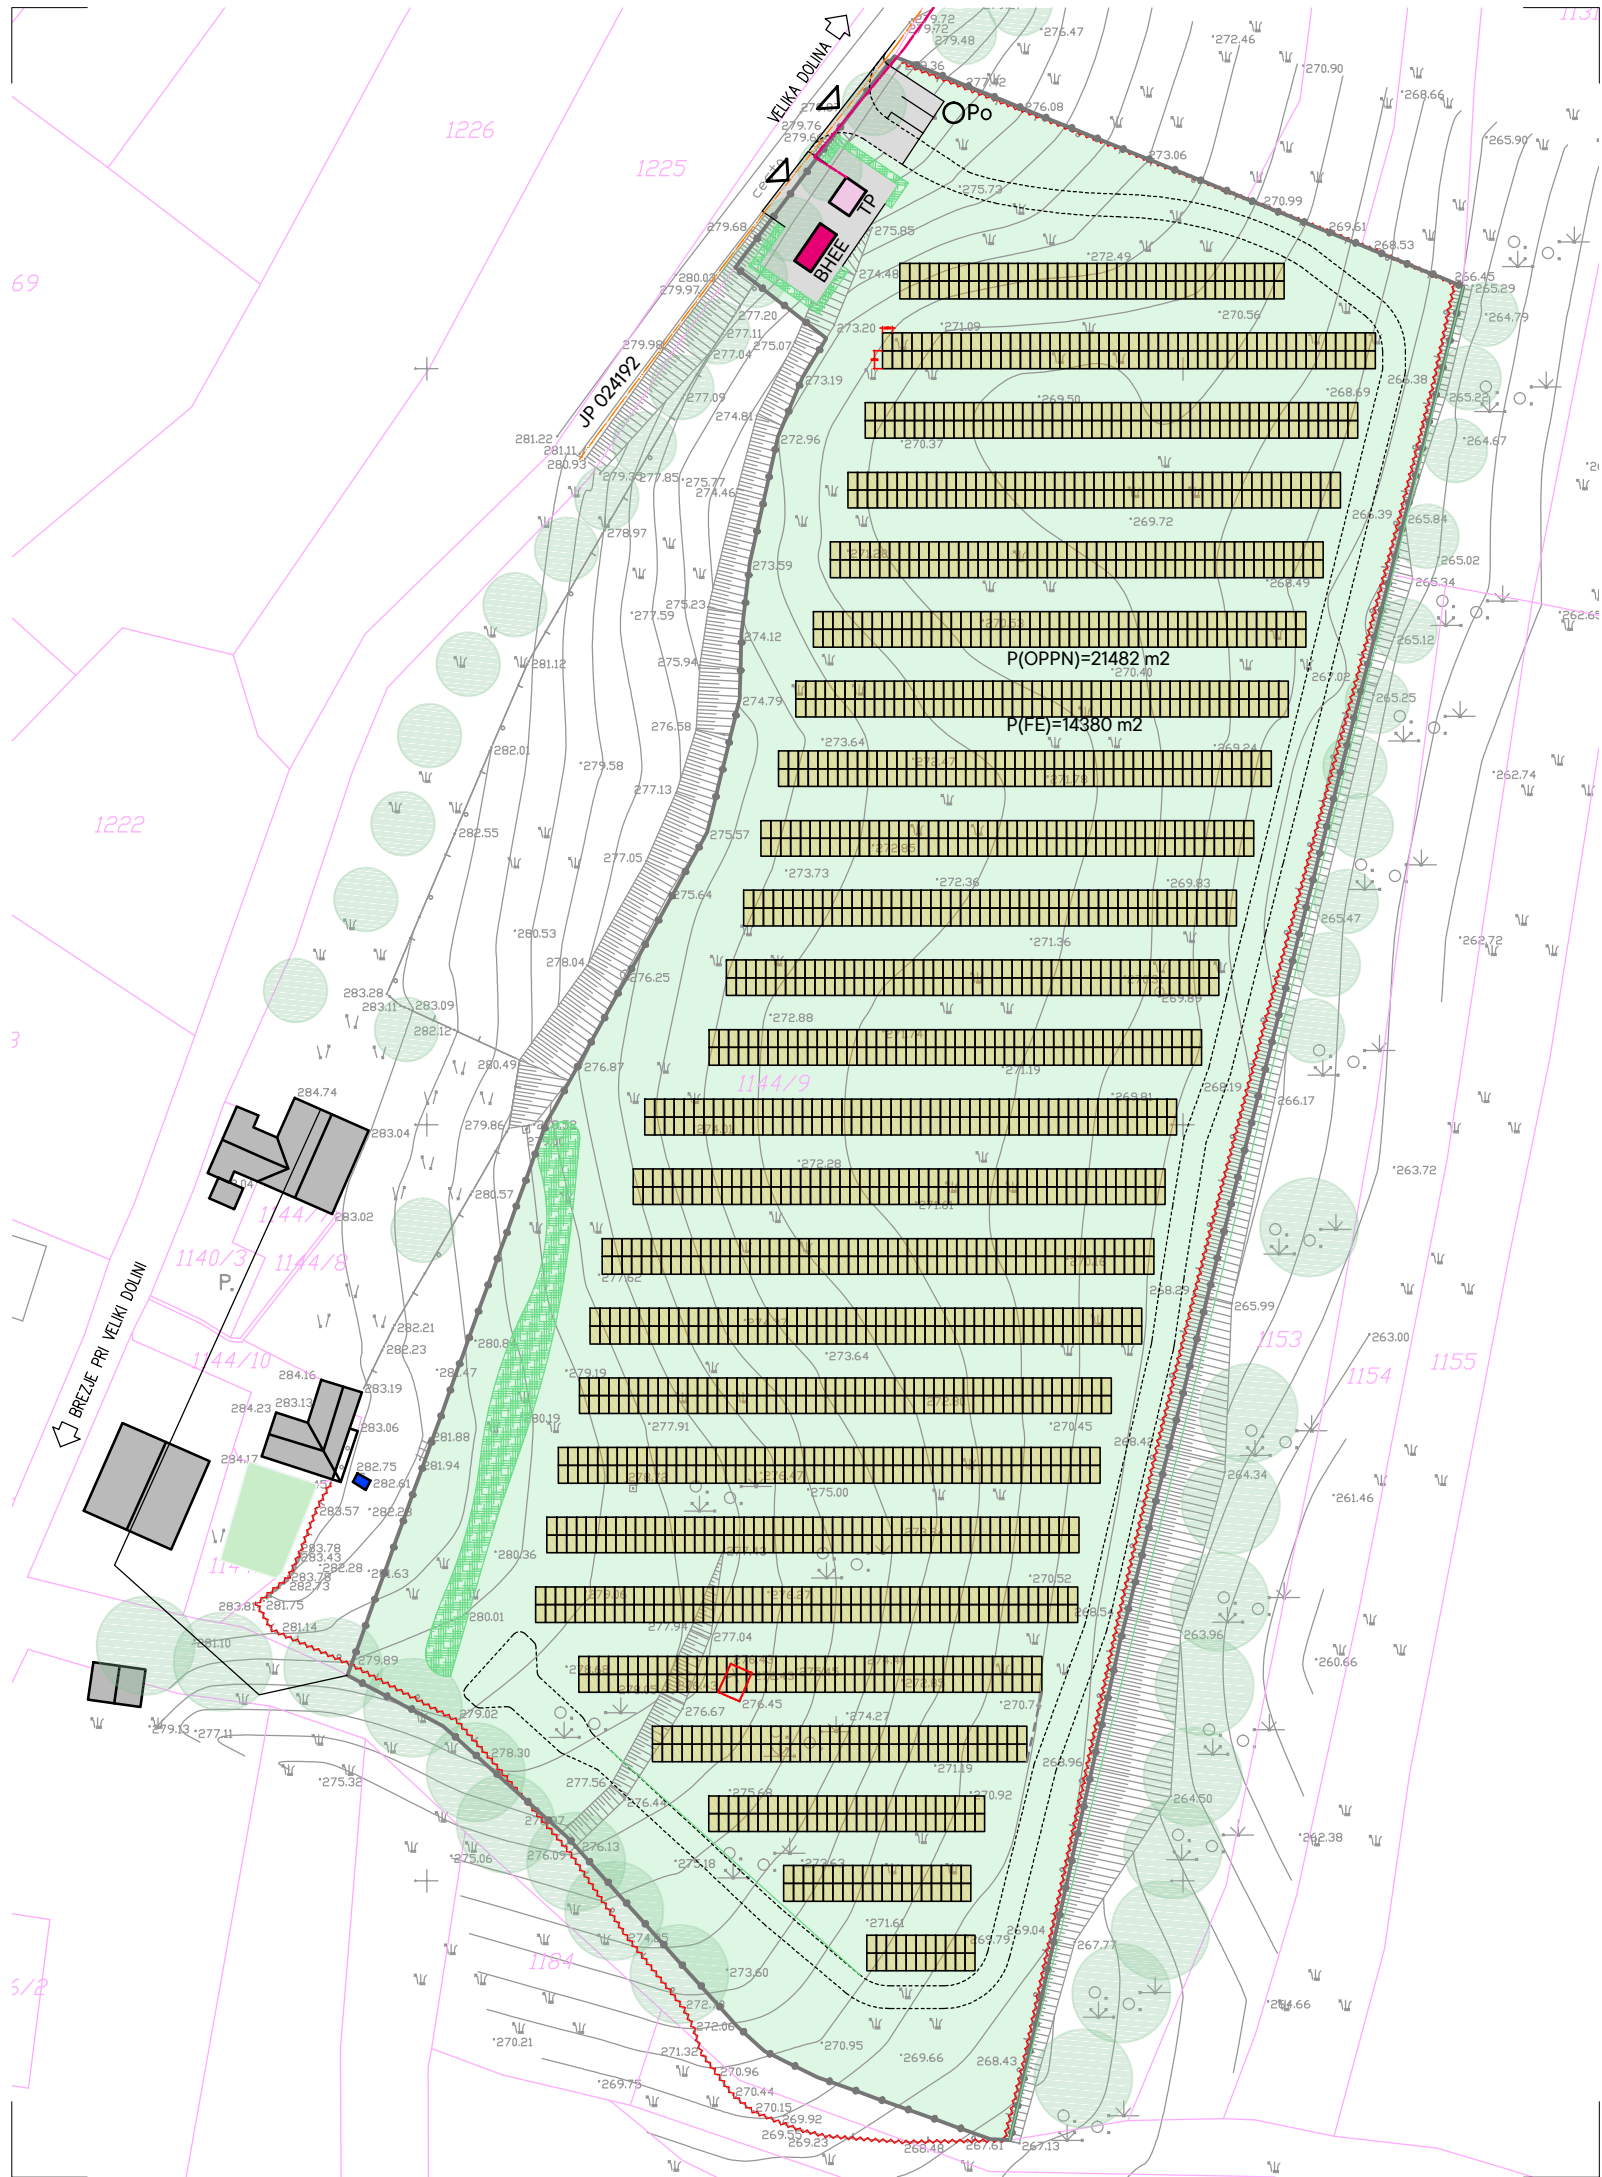

Občinski podrobni prostorski načrt za umestitev
fotonapetostne naprave Brezje

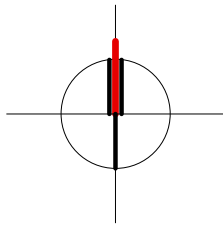

LEGENDA:

- PARCELNE MEJE

MEJA OPPN

DOSTOP NA PARCELO

OBSTOJEČA GRAJENA OGRAJA

OBSTOJEČI OBJEKTI

RUŠITEV LESENEGA POM. OBJEKTA

DREVESA

ZELENICA/TRAVNIK

MODULI (2340)

NIZKI ZELEN PAS

ASFALTIRANA POVRŠINA/DOVOZ

UTRJENA DOSTOPNA POT

VRT
- MODUL FE

BATERIJSKI HRANILNIK EE (BHEE)

TRANSFORMATORSKA POSTAJA

OBSTOJEČI VODNJAK

P(OPPN)=21482 m2POVRŠINA OPPN

P(FE)=14380 m2POVRŠINA FE

BREŽINA

ELEKTRIČNI VOD DO TP

EL. KOMUNIKACIJE



0 10 20 50 m

Projektant	ARPLAN d.o.o.		T: 05 99 28 156	
	Arhitektura in urbanizem, Kovinarska 9, 8270 Krško		M: 031 27 27 62	
			E: ivanka.kraljic@siol.net	
Investitor	Hidroelektrarne na spodnji Savi, d.o.o. Cesta bratov Cerjakov 33a 8250 Brezice			
Prostorski akt	Občinski podrobni prostorski načrt za umestitev fotonapetostne naprave Brezje			
Vrsta prost. akta	OPPN	Odg. vodja PA	IVANKA KRALJIČ univ.dipl.inž.arh.spec.urb. ZAPS 0916 A	
Faza	OSNUTEK V PRIPRAVI	Poobl. prost. načrtovalec	IVANKA KRALJIČ univ.dipl.inž.arh.spec.urb. ZAPS 0916 A	
ID PA	6496	Strokov. sodelavec	MITJA JANC univ.dipl.inž.arh. ZAPS 1573, TADEJ BAJDA univ.dipl.inž.arh.	
Št. projekta	OPPN-05/25	Datum	februar 2026	Št./List 5

ZAZIDALNA SITUACIJA

1:1000

Format lista 420 x 410

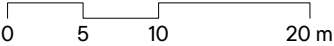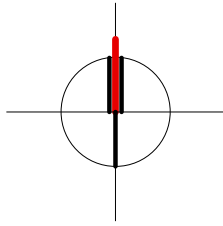

ZBIRNA SITUACIJA INFRASTRUKTURE	1:1000
	Format lista 420 x 410