


Ob inski prostorski na rt (OPN SD3) > Namenska raba

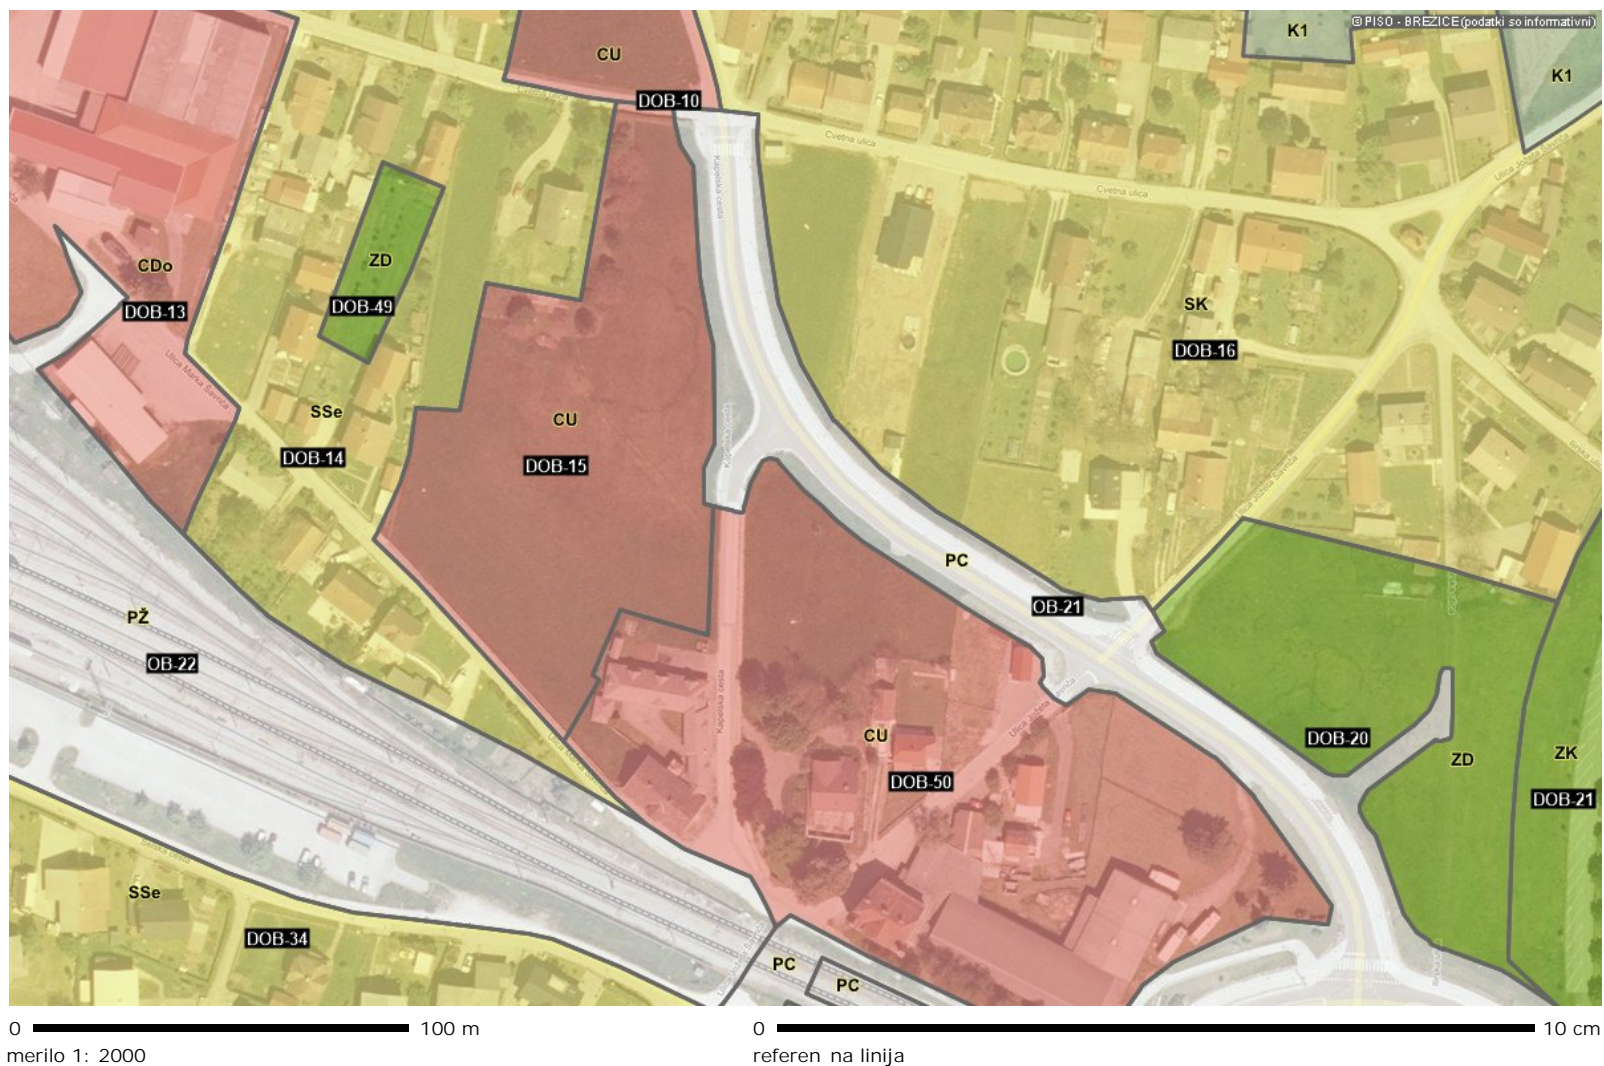

LEGENDA:

OPN - Namenska raba

- S - Obmo je stanovanj (SS, SB, SK, SP, SC, SV)
- C - Obmo je centralnih dejavnosti (CU, CD)
- I - Obmo je proizvodnih dejavnosti (IP, IG, IK)
- B - Posebna obmo je (BT, BD, BC)
- Z - Obmo je zelenih površin (ZS, ZP, ZV, ZD, ZK)
- P - Obmo je prometne infr. (PC, PŽ, PL, PO, PH, PP, PR)
- Obmo je ostale infrastrukture (T, E, O)
- A - Površine razpršene poselitve
- Kmetijska zemljiš a (K1, K2)
- Gozdna zemljiš a
- Površinske vode (VC, VM)
- VI - Obmo je vodne infrastrukture
- L - Obmo je mineralnih surovin (LN, LP)
- f - Obmo je za potrebe obrambe zunaj naselij
- Obmo je za potrebe varstva pred naravnimi in drugimi nesre ami

oznaka SS

Podenote urejanja prostora (pEUP)



oznaka KA-01/1

Enote urejanja prostora (EUP)



oznaka KA-01