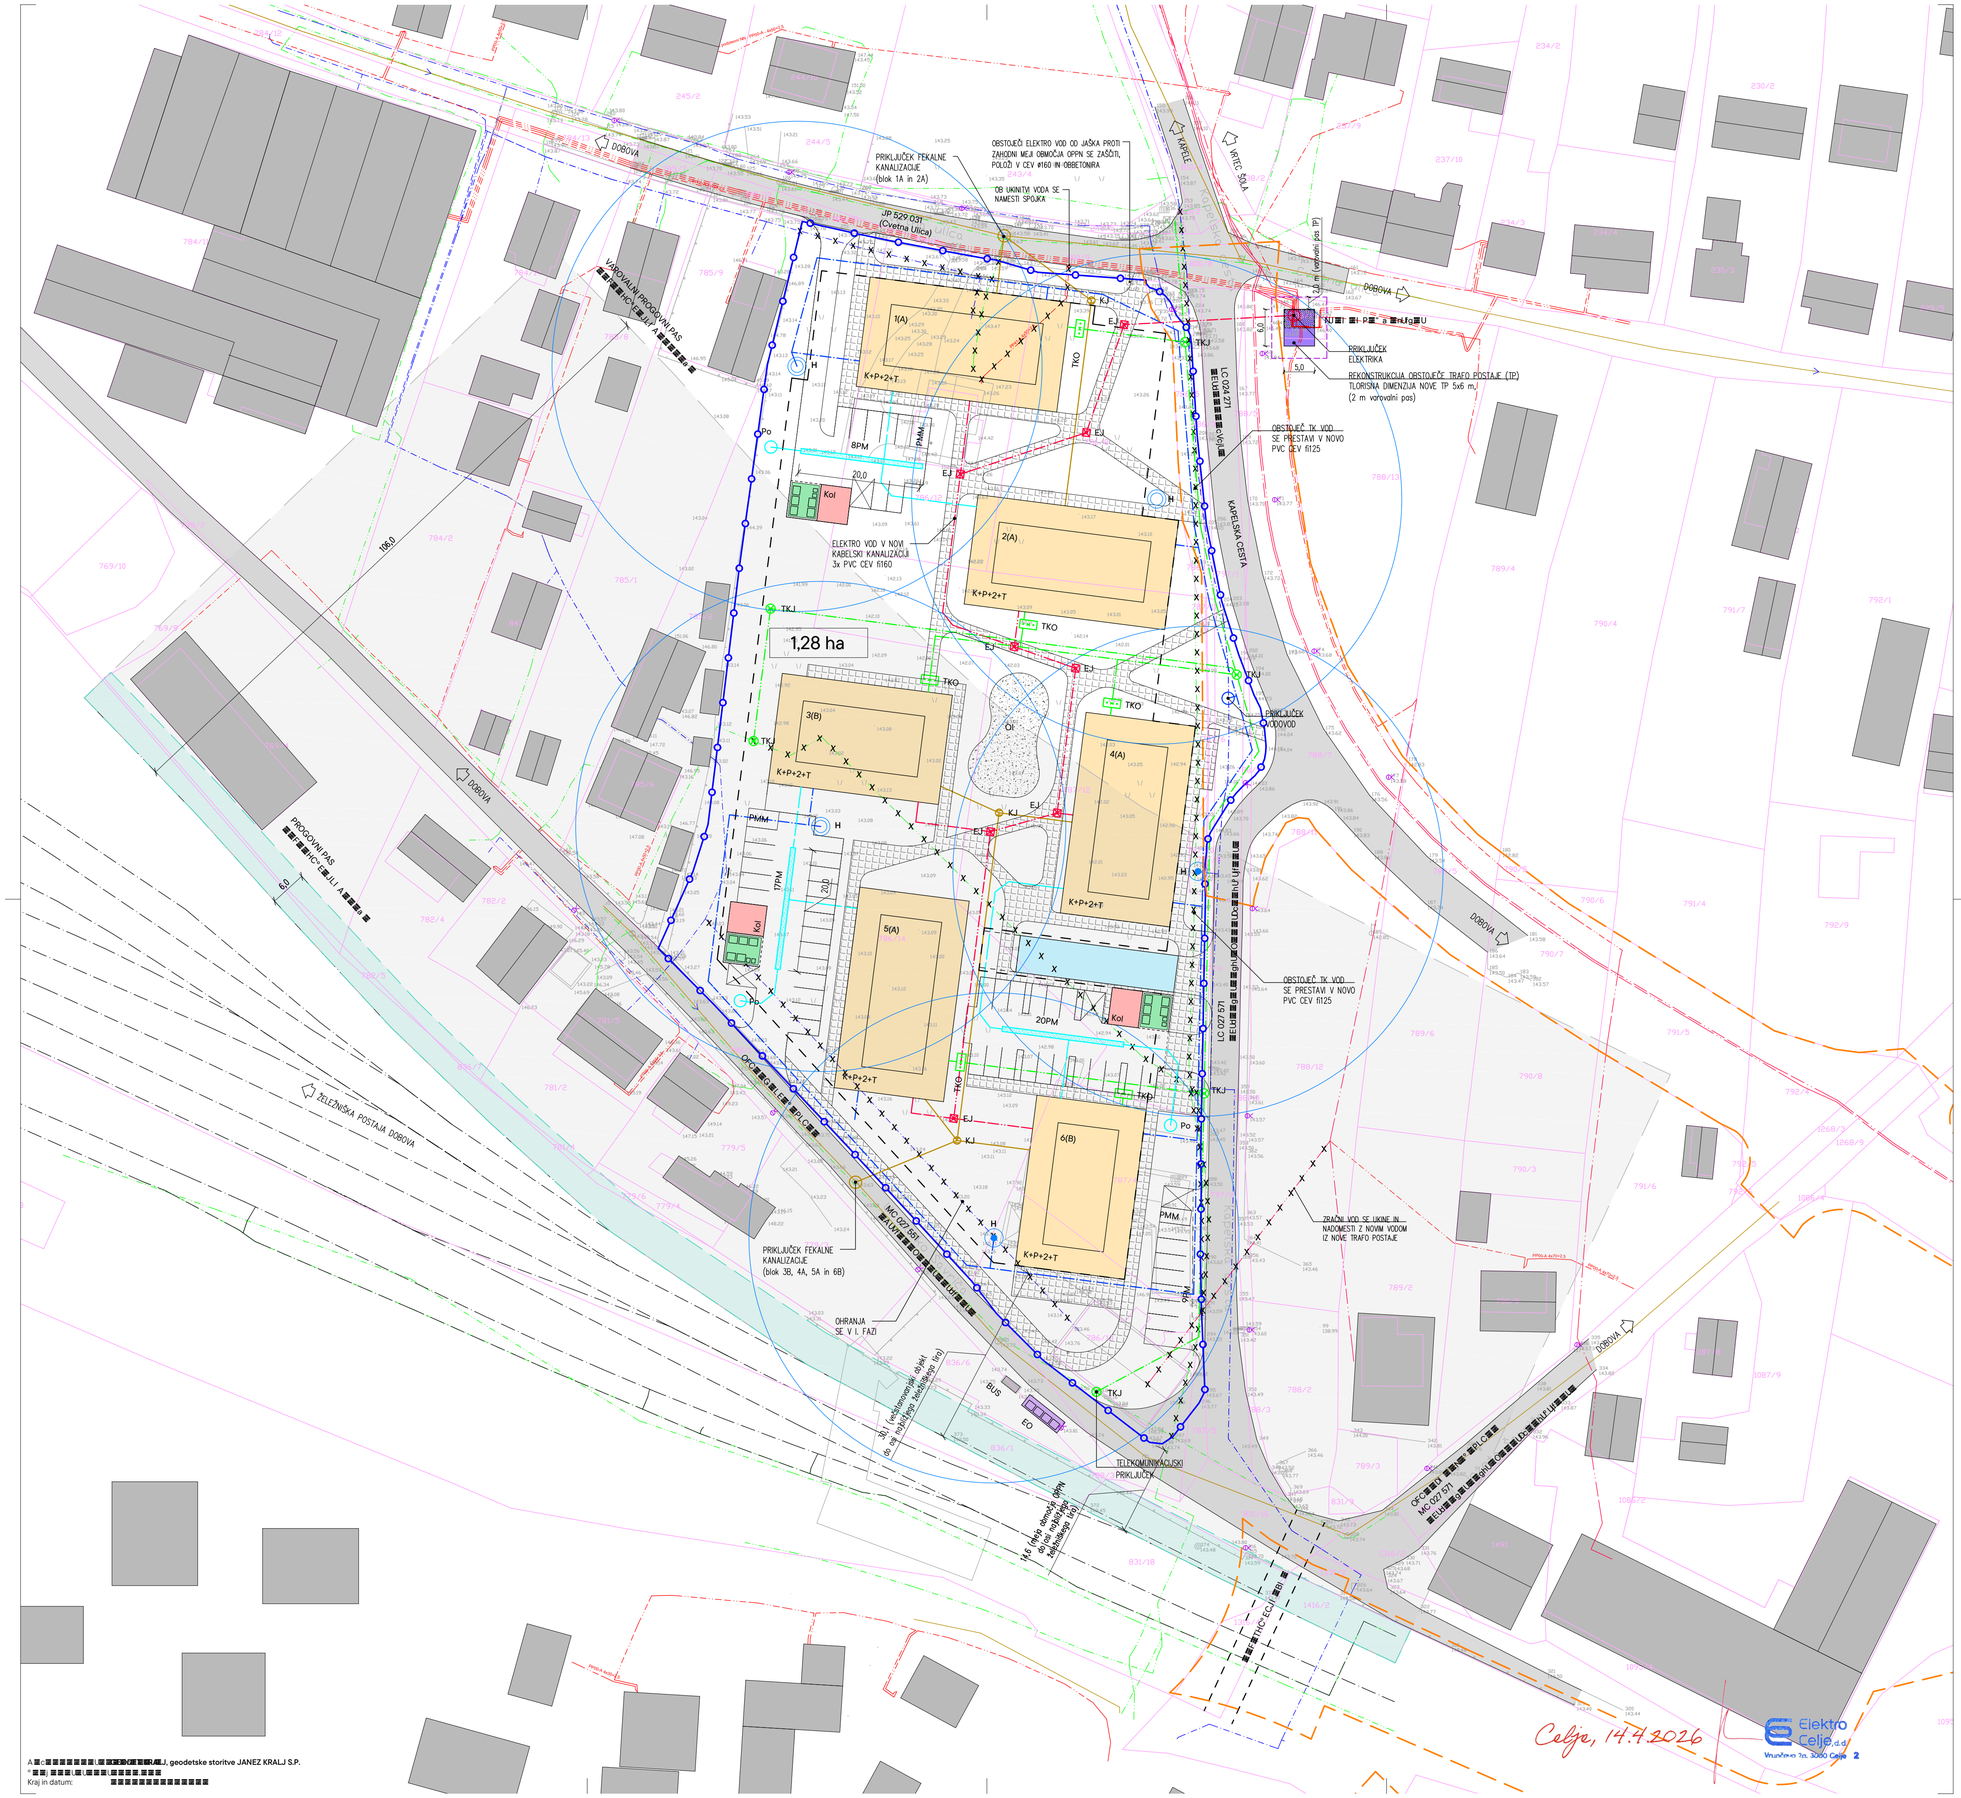

I JJ T P M E I P D M E I A D I I P O J I

LEGENDA:

- PARCELNE MEJE
- MEJA OPPN
- JLI D E C JI T GH A L
- I M I D C I D E N C
- REKONSTRUKCIJA TRAFO POSTAJE
- I M I D
- HC° ECNCLC
- I M I JH J L F I P A L I
- VHOD V OBJEKT
- EF NJLCNFC D H MLI JD STANOVANJE NA RAVNI STREHI
- PARKIRNA MESTA
- PARKIRNO MESTO ZA MOPEDE
- KOLESARNICA
- 1,28 ha P FCEI M GI D JJH
- I NLI ° EI CALC° E
- PN OMHI JI M D FC° E
- BUS

cVghc ovo

- TELEKOMUNIKACIJSKI VOD
- ODSTRANITEV TELEKOMUNIKACIJSKEGA VODA
- TKJ
- TKO
- TELEKOMUNIKACIJSKA OMARICA
- HCP H
- EJ
- JAVNA RAZSVETLJAVA (svetilka na drogu)
- VODOVOD
- I M I D
- ODSTRANITEV VODOVODA
- METEORNA KANALIZACIJA
- PHCT P FHCE METEORNE VODE
- Po
- PONIKOVALNICA
- FEKALNA KANALIZACIJA
- KJ
- H
- H
- HIDRANT
- DOMET HIDRANTA
- ODPADKI, ZBIRNO in PREVZEMNO G M I a Ub V c c d Ugh
- EO
- I EI FI ° ECI N gh c bdUbf
- PROGOVNI PAS
- VAROVALNI PROGOVNI PAS

0 5 10 20 m

Projektant	ARPLAN d.o.o. K H N X D X ED L HP. R L D VND NR T: 05 99 28 156 M: 031 27 27 62 E: ivanka.kraljic@siol.net
Investitor	**PRIVATNI INVESTITOR**
Prostorski akt	I JJ T P M E I P D M E I A D I I P O J I

Vrsta prost. akta	OPPN	Odg. vodja PA	CP HE EL FDC b d b U gd fVT JM JJ
Faza	DOPOLNJEN OSNUTEK	Poob. prost. načrtovalec	CP HE EL FDC b d b U gd fVT JM JJ
ID PA	4385	Strokov. sodelavec	N D C b d b U
Št. projekta	OPPN-02/24	Datum	februar 2026
			Št. lista 12

ZBIRNA SITUACIJA INFRASTRUKTURE

1:500

Format: A1

Celje, 14.4.2026

Elektro Celje d.d.
Vrunčeva 2a, 3000 Celje 2

A C J, geodetske storitve JANEZ KRALJ S.P.
Kraj in datum: