




OBČINA BREŽICE

Odlok o občinskem prostorskem načrtu Občine Brežice (Ur. l. RS, št. 41/2019 – UPB, 80/2021)

3. Prikaz območij enot urejanja prostora, osnovne oziroma podrobnejše namenske rabe prostora in prostorsko izvedbenih pogojev

Številka: 3505-1/2024, list: 1/2

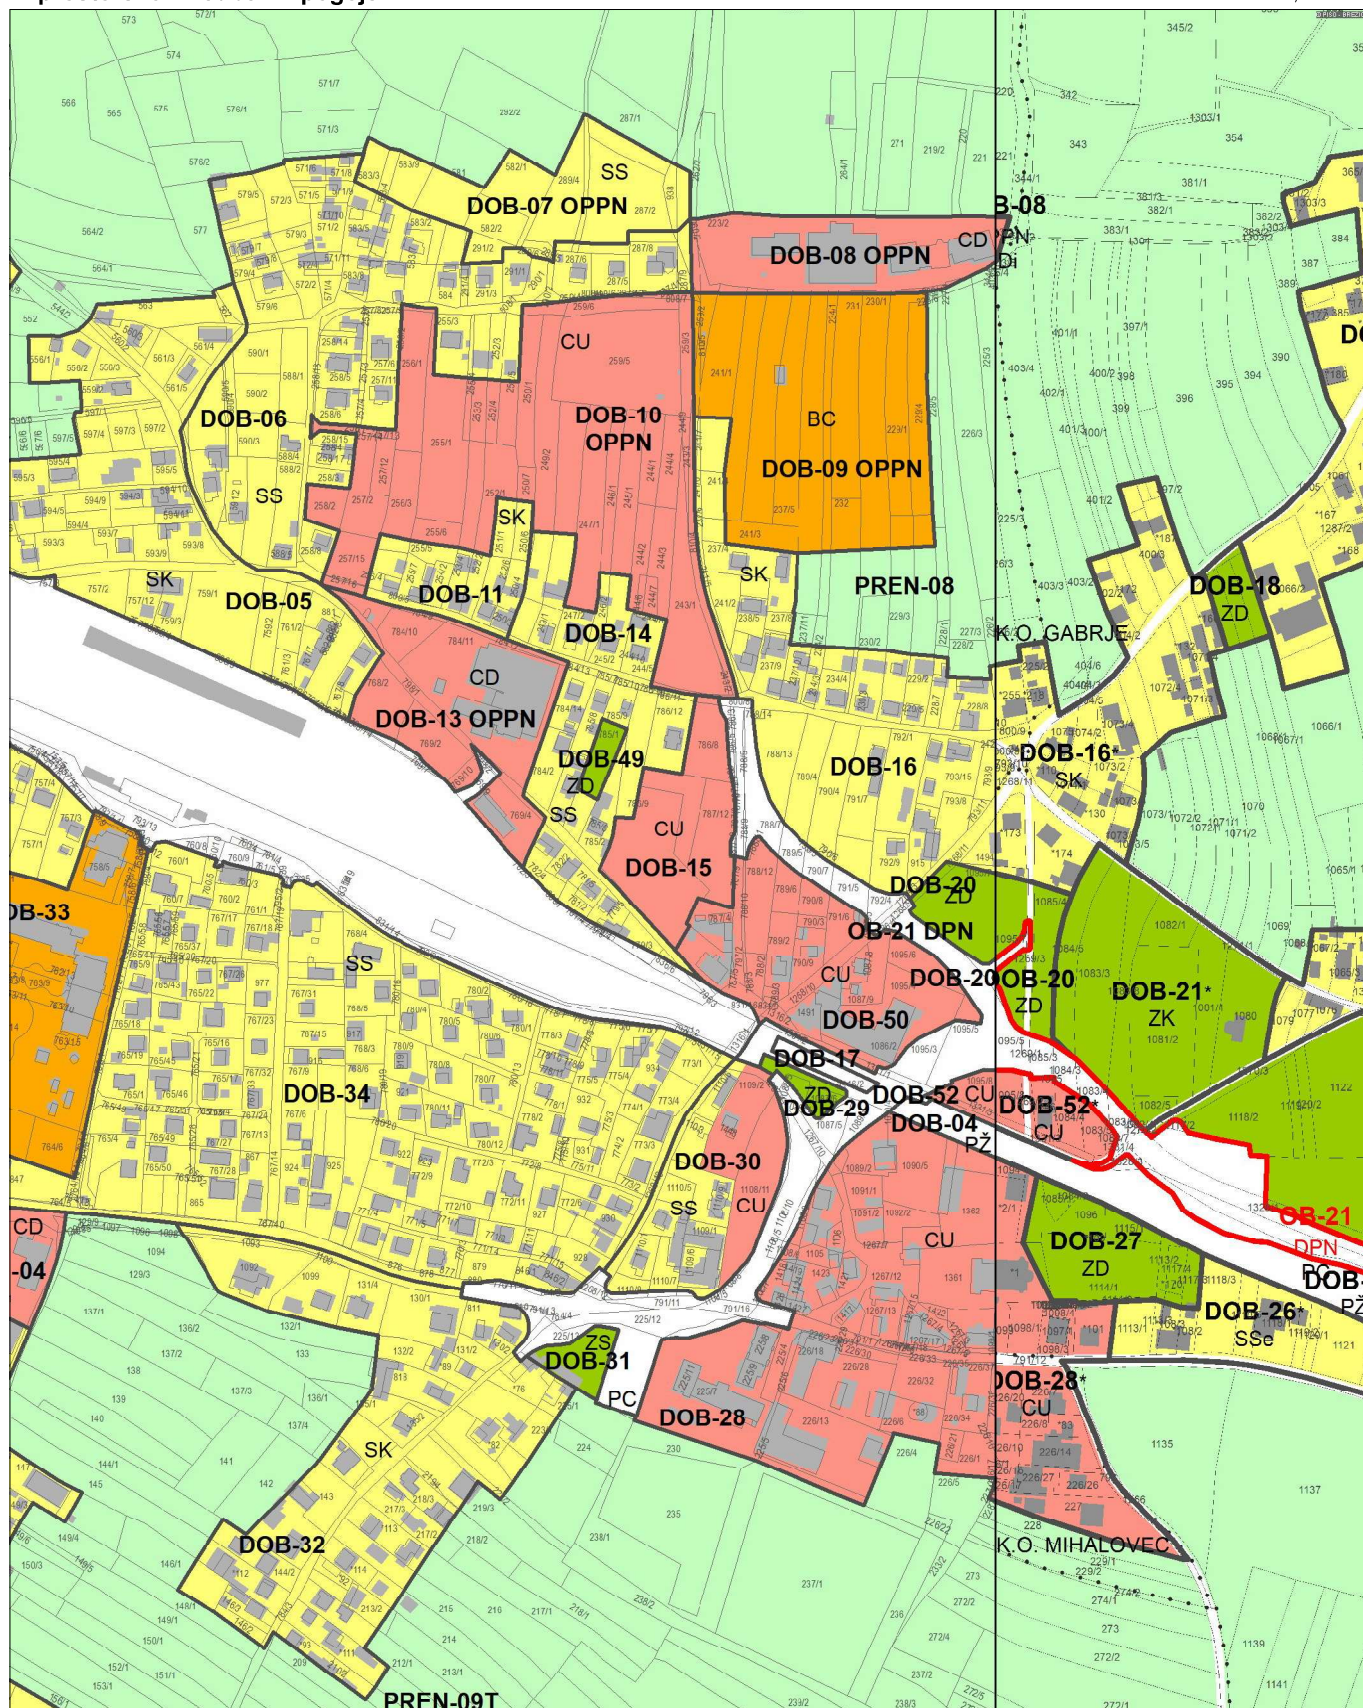

1 cm na papirju je 50 m v naravi.

Datum: 29.10.2024



OBČINA BREŽICE

Odlok o občinskem prostorskem načrtu Občine Brežice (Ur. l. RS, št. 41/2019 – UPB, 80/2021)

Namenska raba prostora in gospodarska javna infrastruktura - LEGENDA

Številka: 3505-1/2024, list: 2/2

2. PREGLEDNA KARTA OBČINE S PRIKAZOM OSNOVNE NAMENSKE RABE IN KLJUČNIH OMREŽIJ GOSPODARSKE JAVNE INFRASTRUKTURE

.....	Meja občine				
OBMOČJA OSNOVNE NAMENSKE RABE PROSTORA		KLJUČNA OBMOČJA PROMETNE INFRASTRUKTURE		KLJUČNA OMREŽJA GOSPODARSKE JAVNE INFRASTRUKTURE	
	I. STAVBNA ZEMLJIŠČA		Avtoceste in hitre ceste s priključki		Prenosni elektroenergetski vodi
	II. KMETIJSKA ZEMLJIŠČA		Ostale državne ceste		
	III. GOZDNA ZEMLJIŠČA		Lokalne ceste		
	IV. VODE		Železnice		
	V. DRUGA ZEMLJIŠČA				

3. PRIKAZ OBMOČIJ ENOT UREJANJA PROSTORA TER OSNOVNE OZIROMA PODROBNEJŠE NAMENSKE RABE PROSTORA

4. PRIKAZ OBMOČIJ ENOT UREJANJA PROSTORA IN GOSPODARSKE JAVNE INFRASTRUKTURE

.....	Meja območja enote urejanja prostora	OBTOJEČE	PREDVIDENO	Komunikacijski vodi in energetske vodi, vodi okoljske infrastrukture ter drugi gradbeno inženirski objekti (pid = prenosni/distribucijski)
-----	Meja območja enote urejanja prostora določena na podlagi topografskih podatkov (obvezna interpretacija natančnosti mej)	VO(pid)	VO(pid)	Cevovodi za pitno vodo (pid)
-----	Meja območja veljavnega državnega prostorskega akta	VO(pid)	VO(pid)	Cevovodi za odpadno vodo (pid)
-----	Meja manjšega območja znotraj enote urejanja prostora	VO(pid)	VO(pid)	Elektroenergetski vodi - napajalniki (pid)
-----	Meja manjšega območja znotraj enote urejanja prostora določena na podlagi topografskih podatkov (obvezna interpretacija natančnosti mej)	VO(pid)	VO(pid)	Elektroenergetski vodi - kablovodi (pid)
.....	Meja občine	VO(pid)	VO(pid)	Plinovodi (pid)
		VO(pid)	VO(pid)	Komunikacijski vodi (Tid)
OBTOJEČE	PREDVIDENO	Prometna infrastruktura		Objekti elektroenergetskega omrežja - razdelilna transformatorska postaja
BC	Avtoceste in hitre ceste s priključki			Objekti elektroenergetskega omrežja - transformatorska postaja
OP	Ostale državne ceste			Hidroelektrarna
LC	Lokalne ceste			Objekti omrežja za pitno vodo
OP	Kolesarske in druge poti			Objekti omrežja za odpadno vodo - čistilna naprava
PŽ	Železnice			Objekti omrežja za odpadno vodo
				Objekti omrežja za komunikacije - antenski stolp