



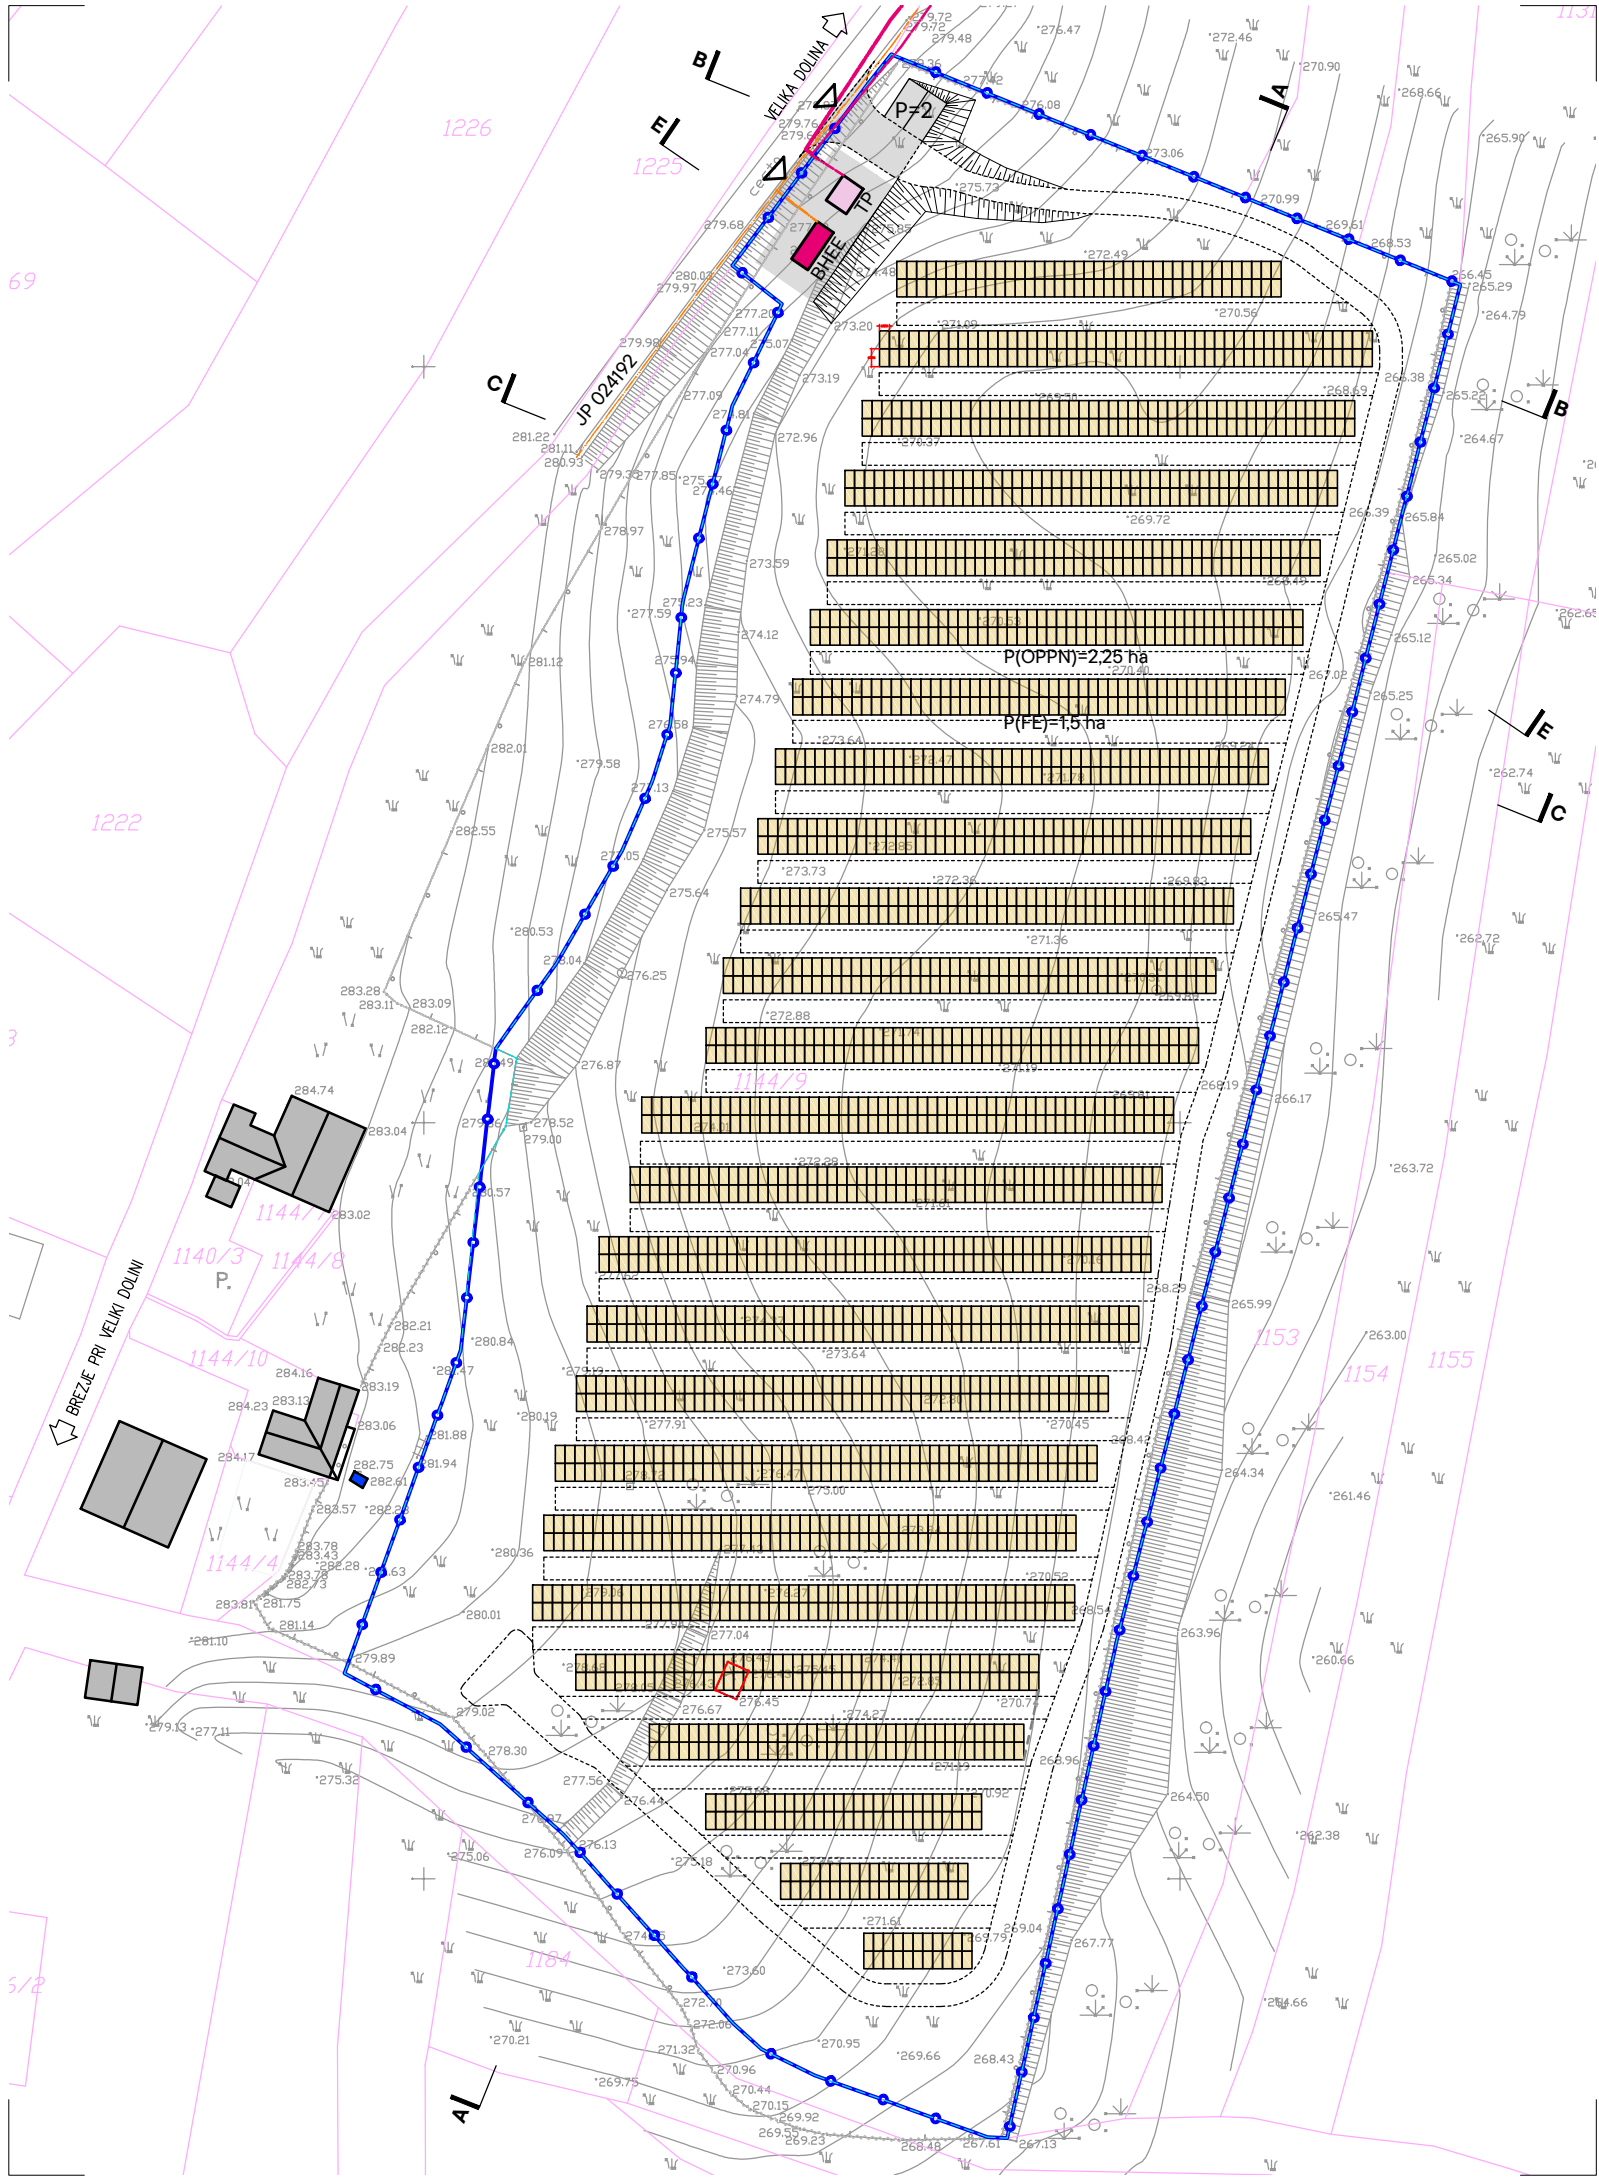


I V b d c f c V b d f c c f b U f n U a fotonapetostne naprave Brezje

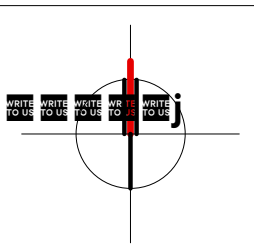

LEGENDA:

- I MN D J L= FH G D
- MEJA OPPN/MEJA GRADBENE PARCELE
- DOSTOP NA PARCELO
- I MN D C D ENC
- LO° PF M H A JI GI D EN
- MODULI (2340)
- M FNC H JI PL° H. I PI T
- UTRJENA DOSTOPNA POT
- P(OPPN)=2,25 ha JI PL° H JH
- P(FE)=1,5 ha JI PL° H H
- L H
- HI P L H
- P=2 2 PARKIRNI MESTI
- cVg Y Y novo
- ELEKTRONSKE KOMUNIKACIJE
- F ENL H P
- BHEE BATERIJSKI HRANILNIK EE (BHEE)
- TP TRANSFORMATORSKA POSTAJA
- I MN D H D

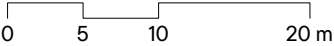

Celje, 25.5.2026



ARPLAN d.o.o.

T: 05 99 28 156
M: 031 27 27 62
E: ivanka.kraljic@siol.net

Projektant	□□K□H□□□□DL□□□ED□□□H□. R□□D□V□D. □□□R			E: ivanka.kraljic@siol.net	
Investitor	Hidroelektrarne na spodnji Savi, d.o.o. Cesta bratov Cerjakov 33a 8250 Brezice				
Prostorski akt	I V□□□b□□□□dc□fc□Vb□dfc□□□cf□□□□bU□f□nU a □□□□□□□□jz□□cbUd□□□c□□□b□bUdfUj□□□f□n□□□				
Vrsta prost. akta	OPPN	Odg. vodja PA	☎HE□EL□FDC□ib□jX□d□□□b□U□□□gdY□□□VT□JM□□□□□□□□		
Faza	OSNUTEK	Poobl. prost. načrtovalec	☎HE□EL□FDC□ib□jX□d□□□b□U□□□gdY□□□VT□JM□□□□□□□□		
ID PA	6496	Strokov. sodelavec	G□D□D□H= ib□jX□d□□□b□U□□□T□JM□□□□□□□□N□□□□□D□□□D□□□□ib□jX□d□□□□		
Št. projekta	OPPN-05/25	Datum	marec 2026	Št./List	6

ZBIRNA SITUACIJA INFRASTRUKTURE

1:1000

Format lista 420 x 410



I VbdcfcVbdfcfcfbUf nU a fotonapetostne naprave Brezje

LEGENDA:

I MN D J L= FH G D

MEJA OPPN/MEJA GRADBENE PARCELE

DOSTOP NA PARCELO

I MN D D ENC

LO° PF M H A JI GI D ENC

MODULI (2340)

M FN H JI PL° I PI T

UTRJENA DOSTOPNA POT

P(OPPN)=2,25 ha

JJ PL° I JJH

P(FE)=1,5 ha

JJ PL° I H

L I

HI P L I

P=2

2 PARKIRNI MESTI

cVgtc Y novo

ELEKTRONSKE KOMUNIKACIJE

F ENL H I

BHEE

BATERIJSKI HRANILNIK EE (BHEE)

TP

TRANSFORMATORSKA POSTAJA

I MN D I HD E

0 5 10 20 m

ARPLAN d.o.o.

T: 05 99 28 156

M: 031 27 27 62

E: ivanka.kraljic@siol.net

Investitor

Hidroelektrarne na spodnji Savi, d.o.o. Cesta bratov Cerjakov 33a 8250 Brezice

Prostorski akt

I VbdcfcVbdfcfcfbUf nU a jZcbUdfcfcfbUf nU a

Vrsta prost. akta

OPPN

Odg. vodja PA

HE EL FD ib jX d b U gd Y i VT JM

Faza

OSNUTEK

Poobl. prost. načrtovalec

HE EL FD ib jX d b U gd Y i VT JM

ID PA

6496

Strokov. sodelavec

GD D H= ib jX d b U T JM N D D ib jX d b U

Št. projekta

OPPN-05/25

Datum

marec 2026

Št./List

7

ZBIRNA SITUACIJA INFRASTRUKTURE -

JI N E FJL FDO E

1:2000

Format lista 420 x 410