




Stojno mesto SN nadzemnega el. en. voda
DV CIRNIK: B22 - D87 PONIKVE - točka
priključitve na distribucijsko omrežje

Območje OPPN za umestitev FN Brezje

Celje, 4.3.2026

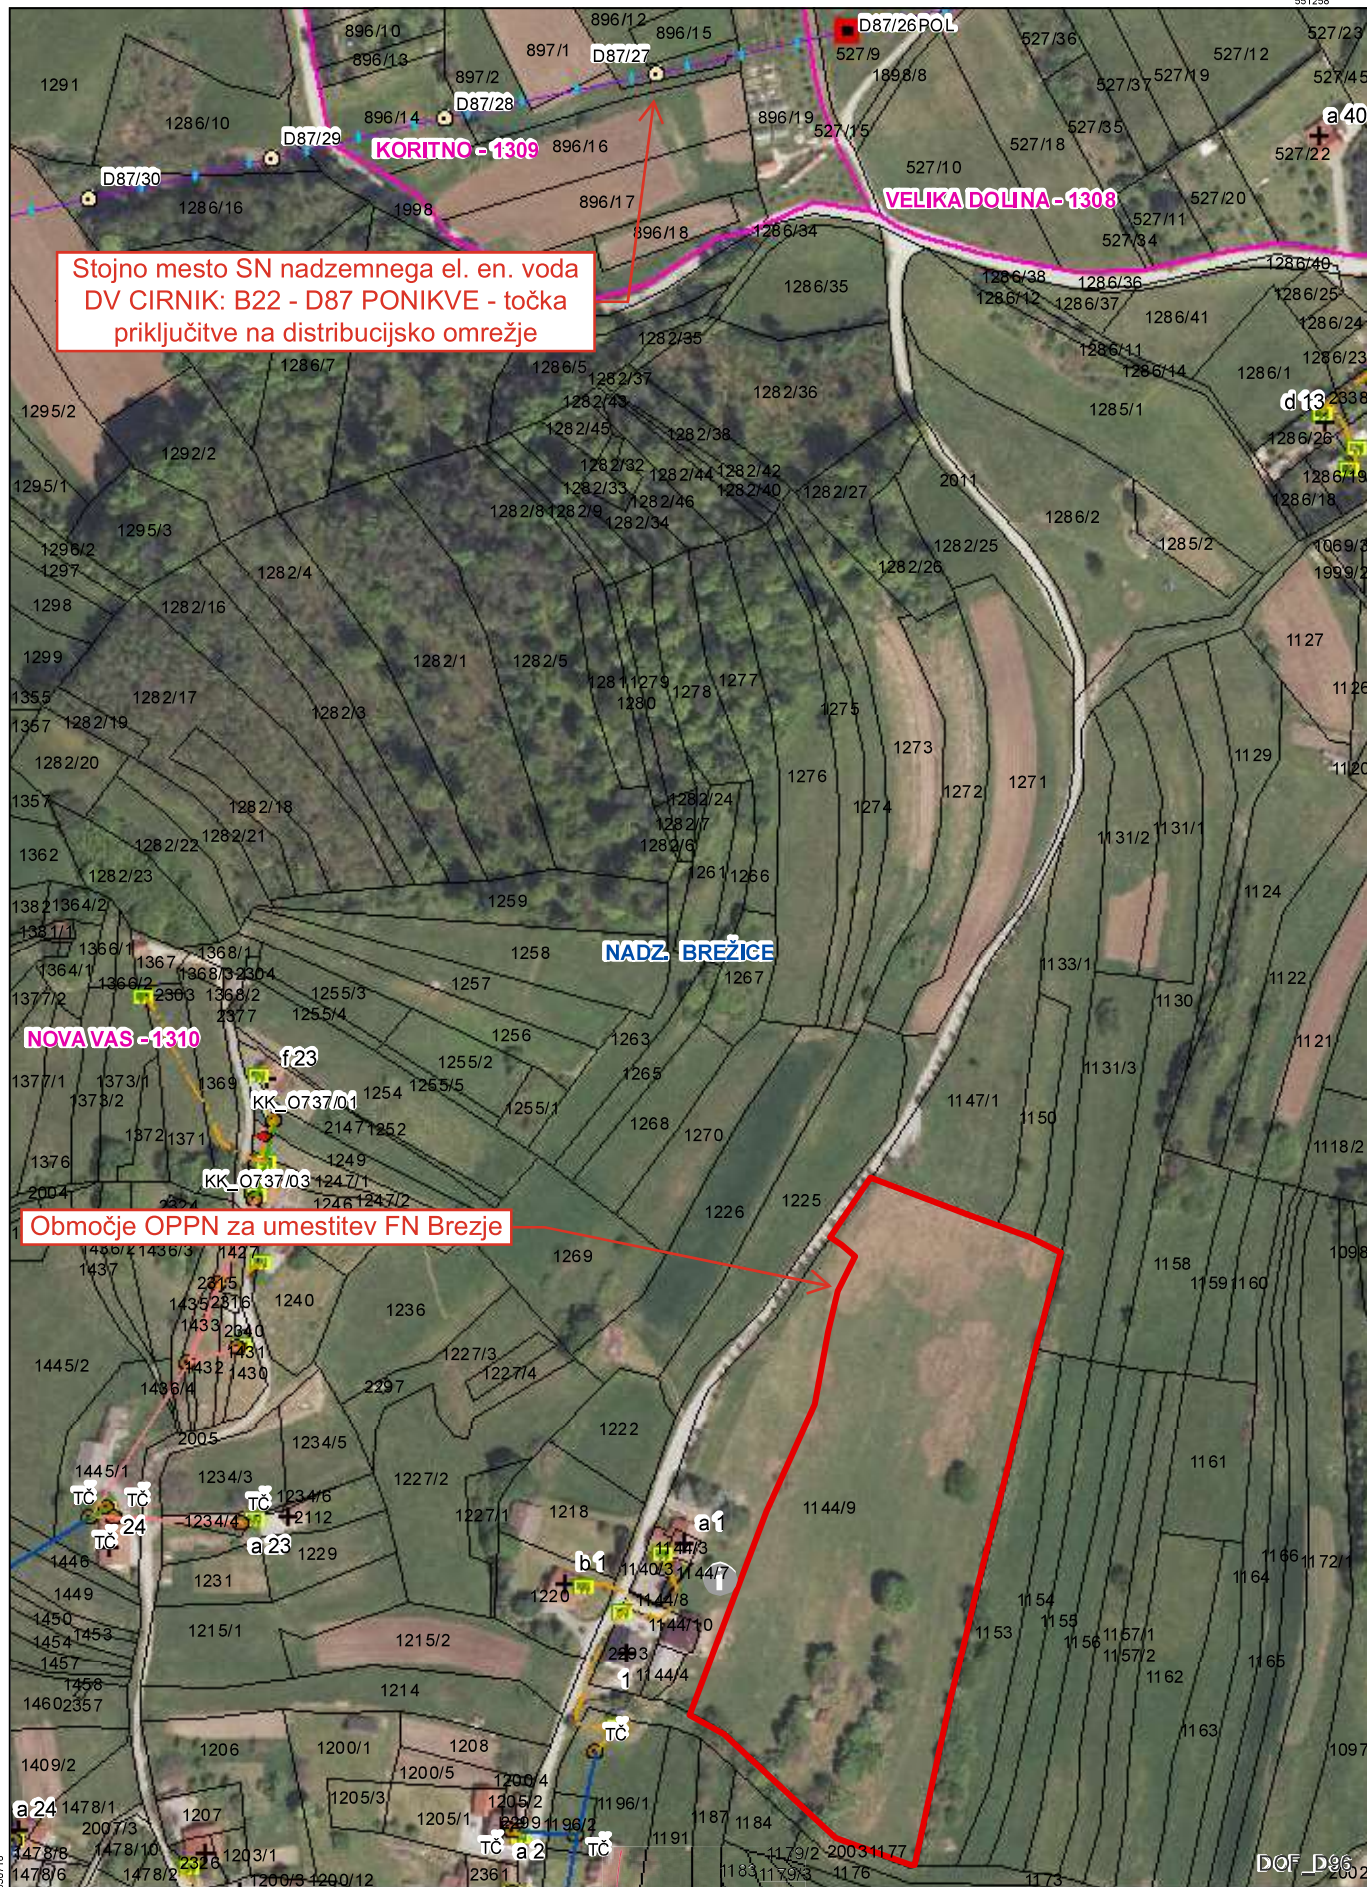

Elektro
Celje d.d.
Vrhnjarska 2a, 3000 Celje 2

Izris:		
	Merilo:	1:3000
	Izdelal:	Rezar Roman
	Datum:	04.03.2026