



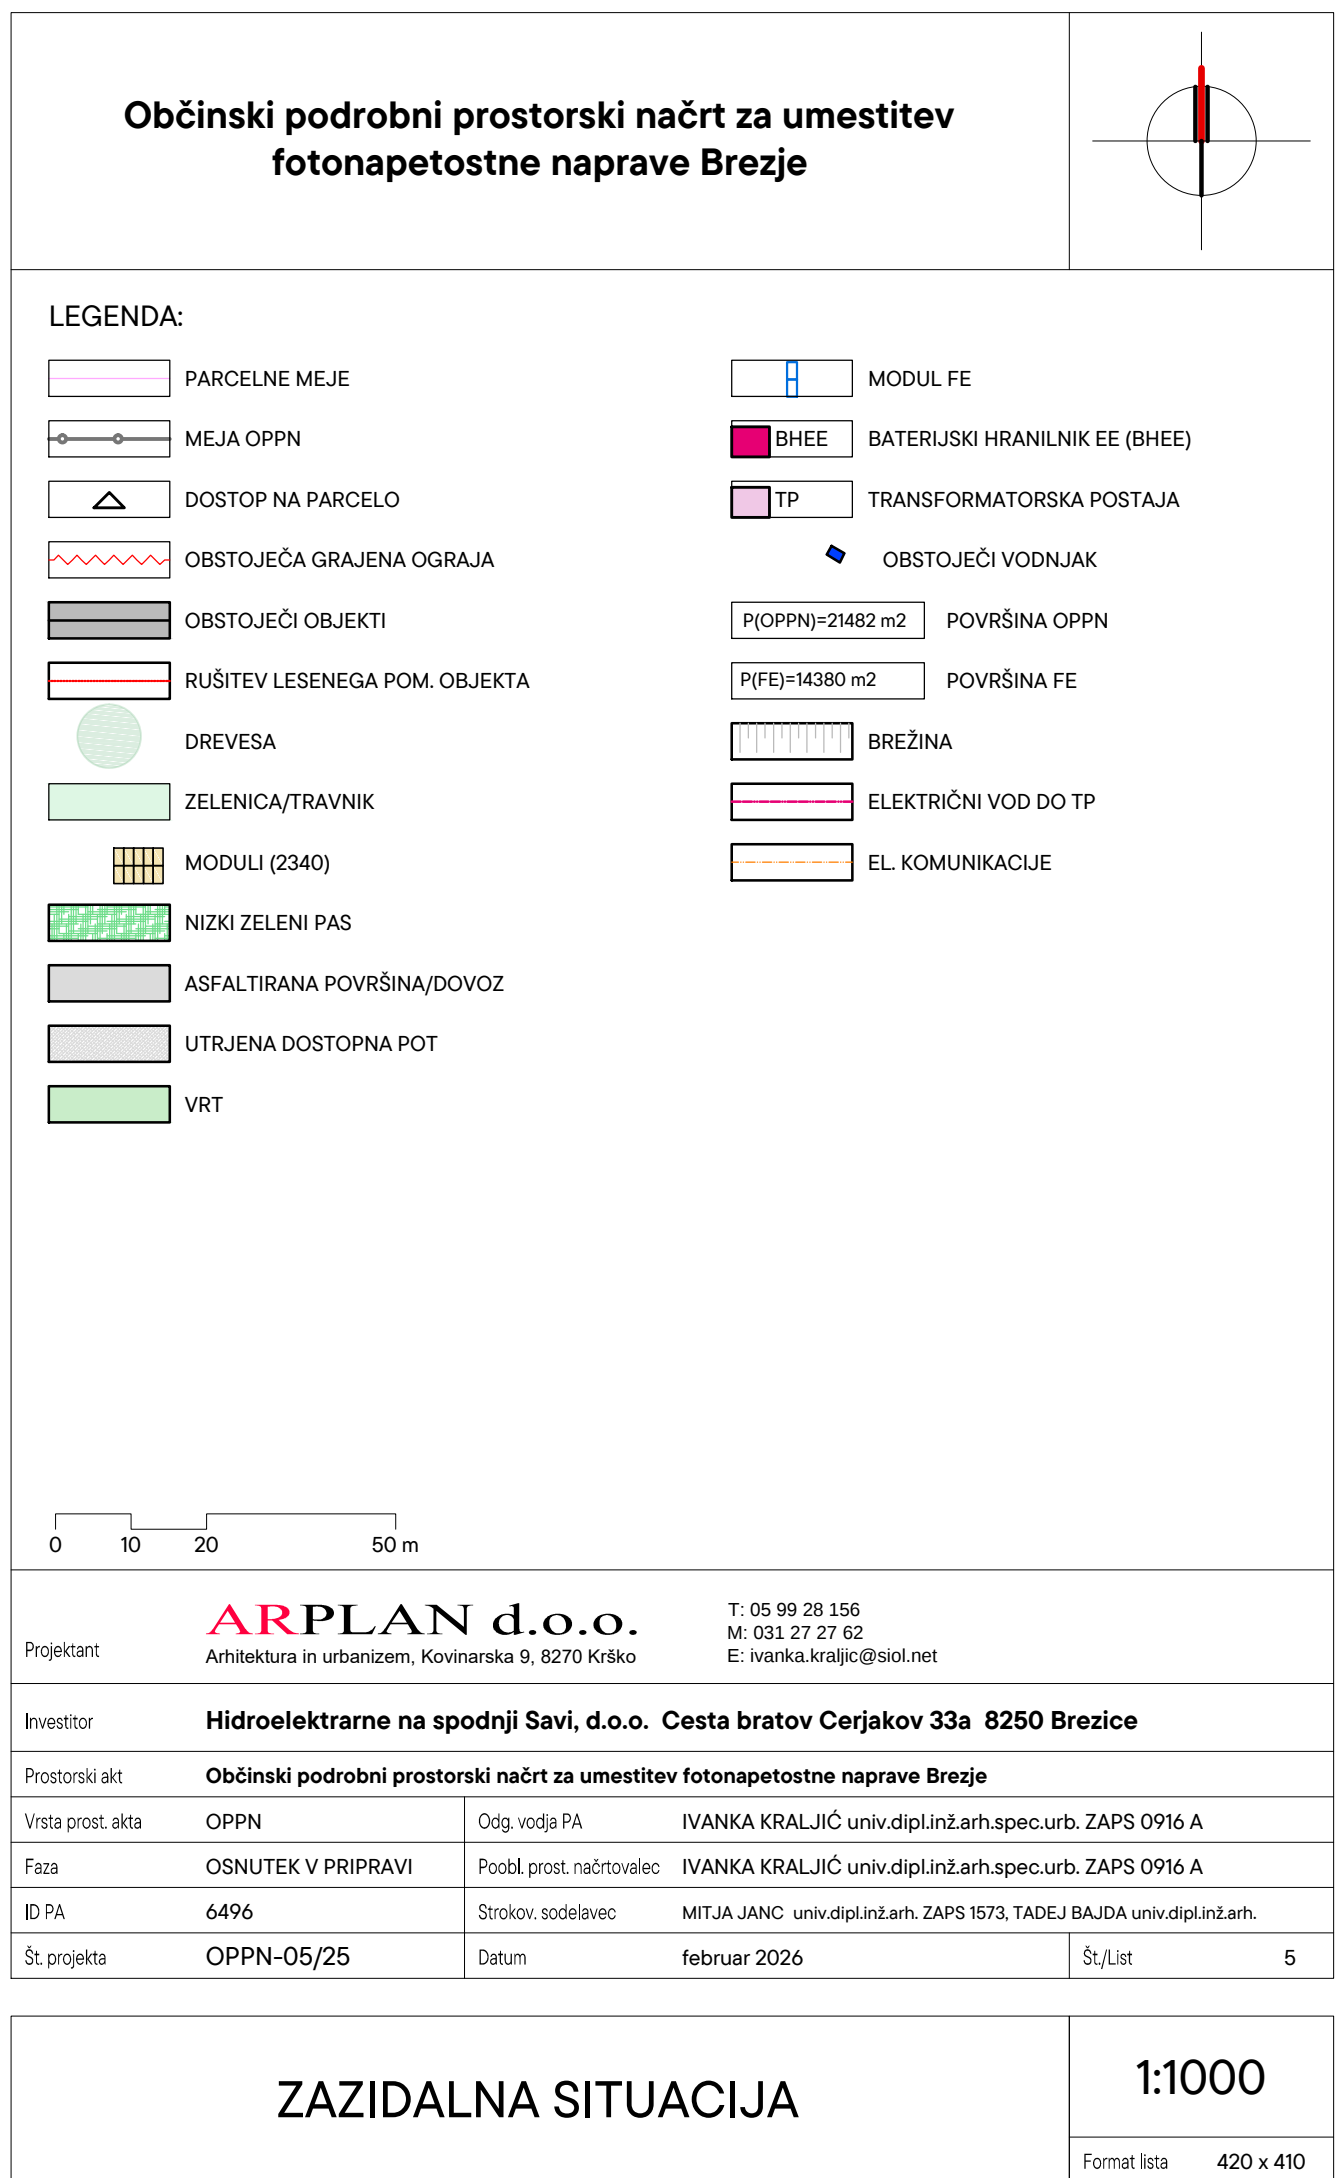

	PARCELNE MEJE		MODUL FE
	MEJA OPPN		BHEE BATERIJSKI HRANILNIK EE (BHEE)
	DOSTOP NA PARCELO		TP TRANSFORMATORSKA POSTAJA
	OBSTOJEČA GRAJENA OGRAJA		OBSTOJEČI VODNJAK
	OBSTOJEČI OBJEKTI	P(OPN)=21482 m² POVRŠINA OPPN	
	RUŠITEV LESENEGA POM. OBJEKTA	P(FE)=14380 m² POVRŠINA FE	
	DREVESA		BREŽINA
	ZELENICA/TRAVNIK		ELEKTRIČNI VOD DO TP
	MODULI (2340)		EL. KOMUNIKACIJE
	NIZKI ZELENI PAS		
	ASFALTIRANA POVRŠINA/DOVOZ		
	UTRJENA DOSTOPNA POT		
	VRT		

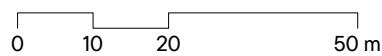

ARPLAN d.o.o. Projektant Ahitektura in urbanizem, Kovinarska 9, 8270 Krško		T: 05 99 28 156 M: 031 27 27 62 E: ivanka.kraljic@siol.net	
Investitor		Hidroelektrarne na spodnji Savi, d.o.o. Cesta bratov Cerjakov 33a 8250 Brezice	
Prostorski akt		Občinski podrobni prostorski načrt za umestitev fotonapetostne naprave Brezje	
Vrsta prost. akta	OPPN	Odg. vodja PA	IVANKA KRALJIČ univ.dipl.inž.arh.spec.urb. ZAPS 0916 A
Faza	OSNUTEK V PRIPRAVI	Poobl. prost. načrtovalec	IVANKA KRALJIČ univ.dipl.inž.arh.spec.urb. ZAPS 0916 A
ID PA	6496	Strokov. sodelavec	MITJA JANC univ.dipl.inž.arh. ZAPS 1573, TADEJ BAJDA univ.dipl.inž.arh.
Št. projekta	OPPN-05/25	Datum	februar 2026
		Št./List	5

1:1000

Format lista 420 x 410