



PREREZ A-A

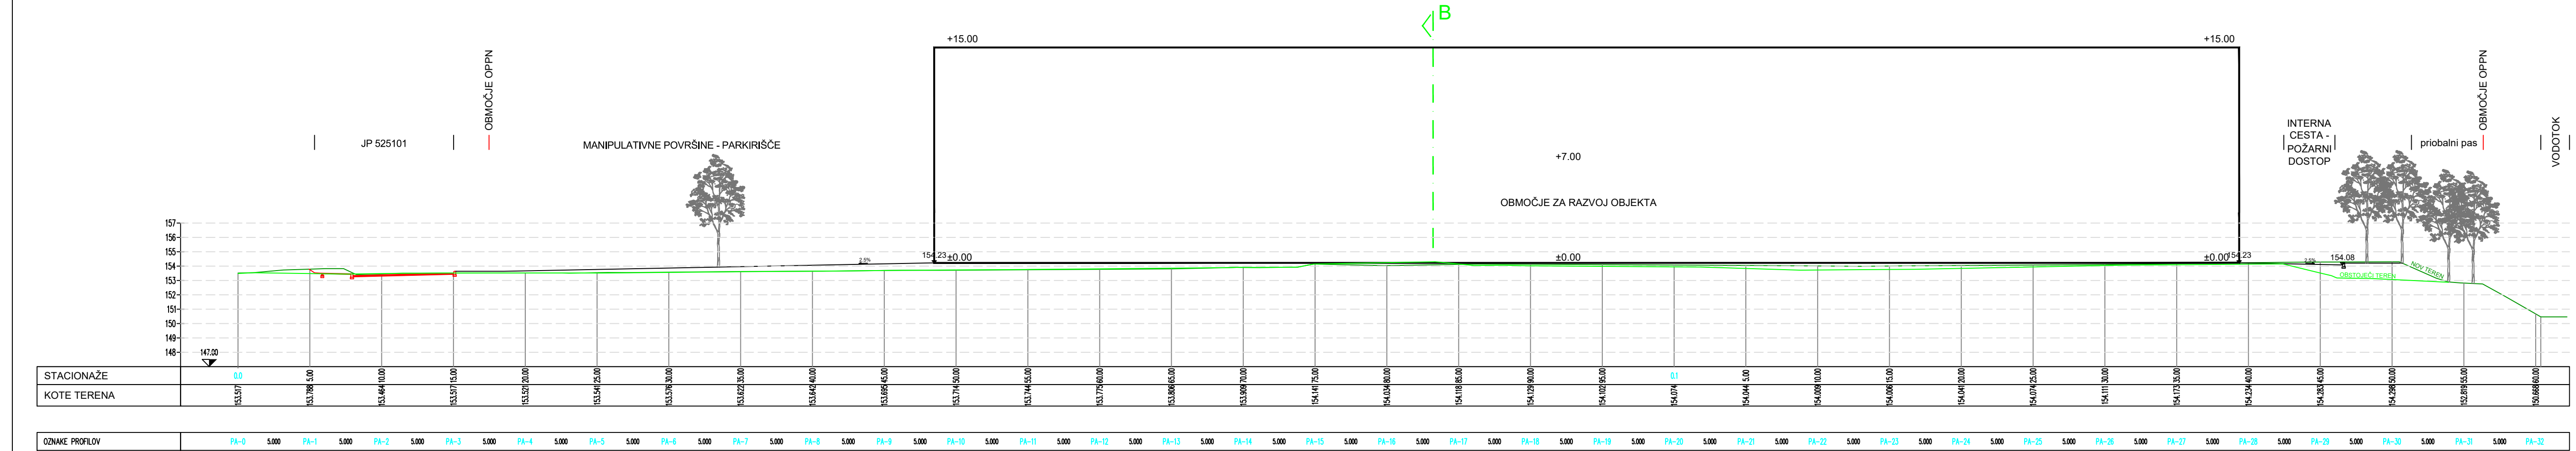

PREREZ B-B

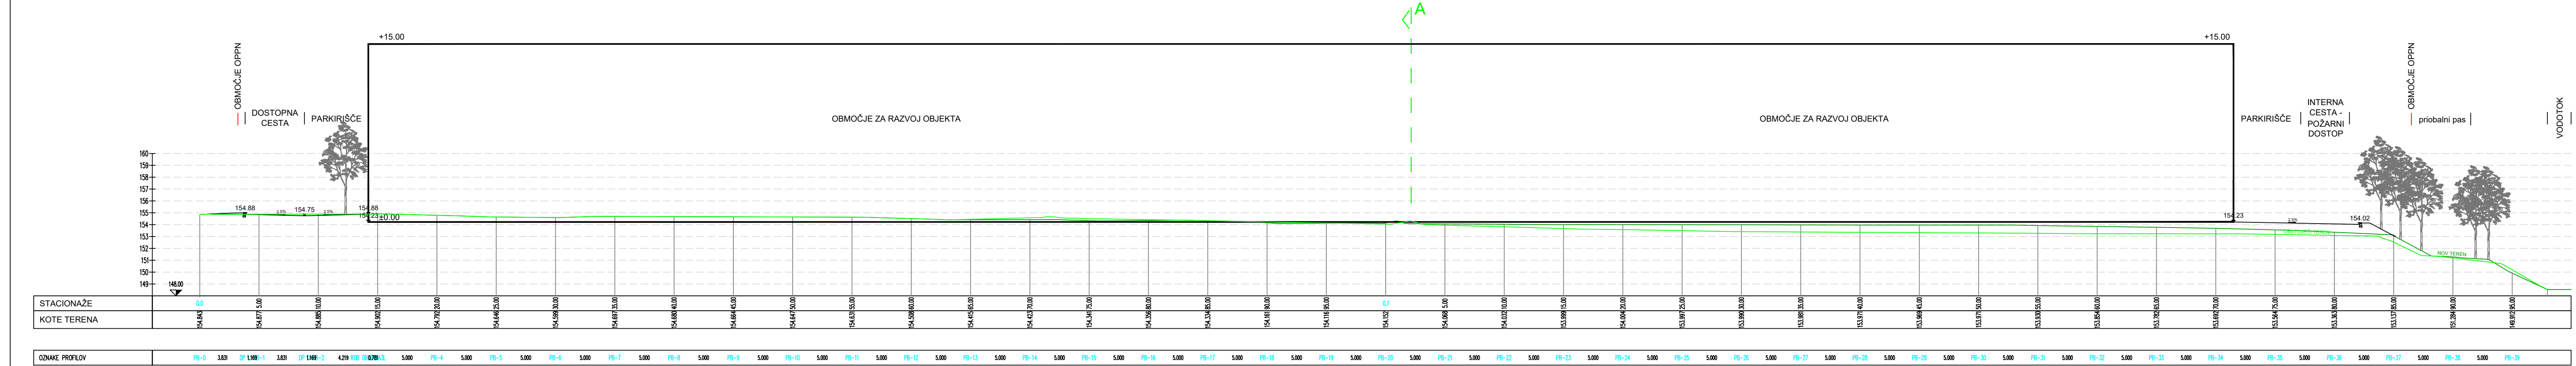

Izdovalec OPPN: M MUNDUS, Mateja Sušin Brence s.p. Prostorsko planiranje in arhitekturno načrtovanje Artiče 54 I, 8253 Artiče mob.št.: 041/ 386 572, e-mail:mateja@mmundus.si, www.mmundus.si			
Investitor: Občina Brežice, Cesta prvih borcev 18, 8250 Brežice			
Naziv OPPN: OPPN za poslovno cono Slovenska vas, EUP SLV-01 - jugovzhod			
ID št. PA v zbirki PA:	4221	Lokacija:	Občina Brežice
Odg. vodja izdelave:	Mateja Sušin Brence, univ.dipl.inž.arh.	Ident. številka:	PA PPN ZAPS 0928
Pooblaščen prost. načrt.:	Mateja Sušin Brence, univ.dipl.inž.arh.	Podpis:	<i>Mateja Sušin Brence</i>
Sodelavec:	Boštjan Jurak, dipl.inž.grad.	Merilo:	IZS G-3400
Št. projekta:	Datum:	Faza:	Št. lista:
2225	November 2025	OSNUTEK	3.1
Naslov risbe: KARAKTERISTIČNI PREREZI			