


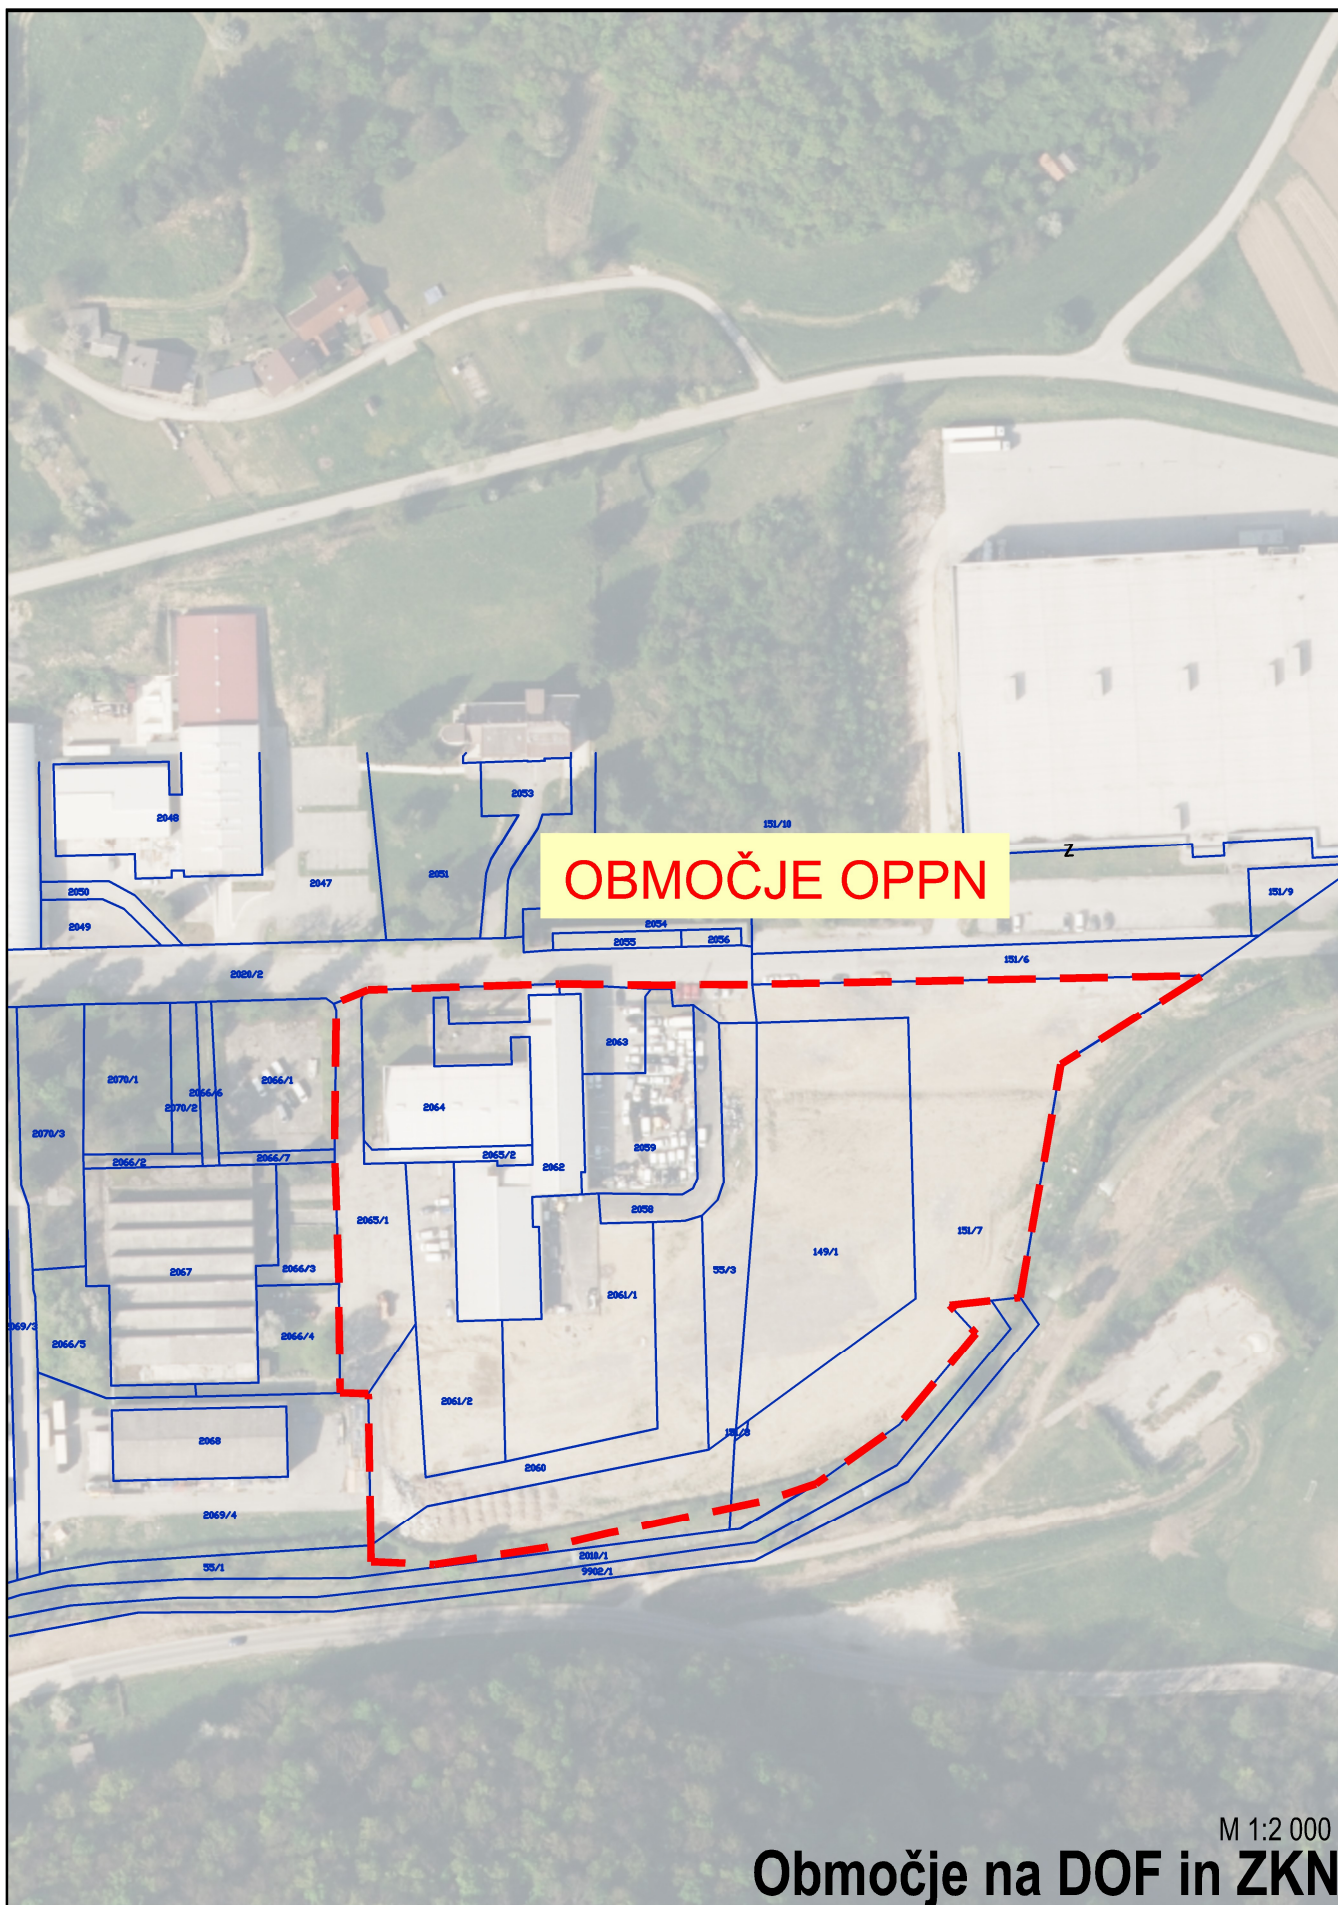

M 1:2 000

Območje na DOF in ZKN

List 1.2



M MUNDUS, Mateja Sušin Brence s.p.

Prostorsko planiranje in arhitekturno načrtovanje

Artiče 54 i, 8253 Artiče

mob.št.: 041/ 386 572, e-mail:mateja@mmundus.si, www.mmundus.si

Datum: junij 2026

Faza: PREDLOG

OPPN za poslovno cono Slovenska vas, EUP SLV-01