
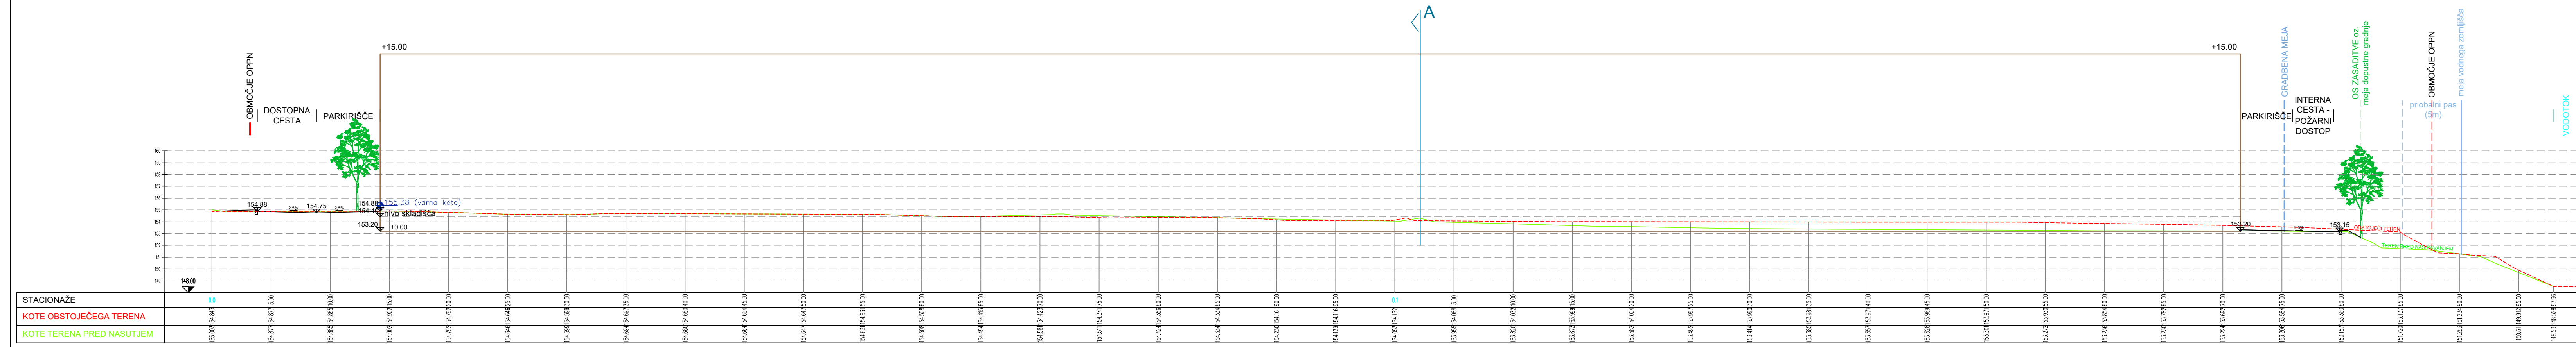


PREREZ A-A

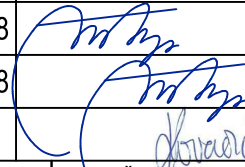

PREREZ B-B

M MUNDUS M MUNDUS, Mateja Sušin Brence s.p. Prostorsko planiranje in arhitekturno načrtovanje Artiče 54 I, 8253 Artiče mob št.: 041/ 386 572, e-mail: mateja@mmundus.si, www.mmundus.si				
Investitor:		Eden od lastnikov zemljišč na območju OPPN		
Naziv OPPN:		OPPN za poslovno cono Slovenska vas, EUP SLV-01 - jugovzhod		
ID št. PA v zbirki PA:	4221	Lokacija:	Občina Brežice	
	Ime in priimek:	Ident. številka:	Podpis:	
Odg. vodja izdelave:	Mateja Sušin Brence, univ.dipl.inž.arh.	PA PPN ZAPS 0928		
Pooblaščen prost. načrt.:	Mateja Sušin Brence, univ.dipl.inž.arh.	PA PPN ZAPS 0928		
Sodelavec:	Boštjan Jurak, dipl.inž.grad.	IZS G-3400		
Št. projekta:	Datum:	Faza:	Merilo:	Št. lista:
2225	junij 2026	PREDLOG	M 1:400	3.1
Naslov risbe:				
KARAKTERISTIČNI PREREZI				