




LC 024121 DVORCE – ŽEJNO
Vp= 40 km/h, razširitev avtobus + osebno vozilo

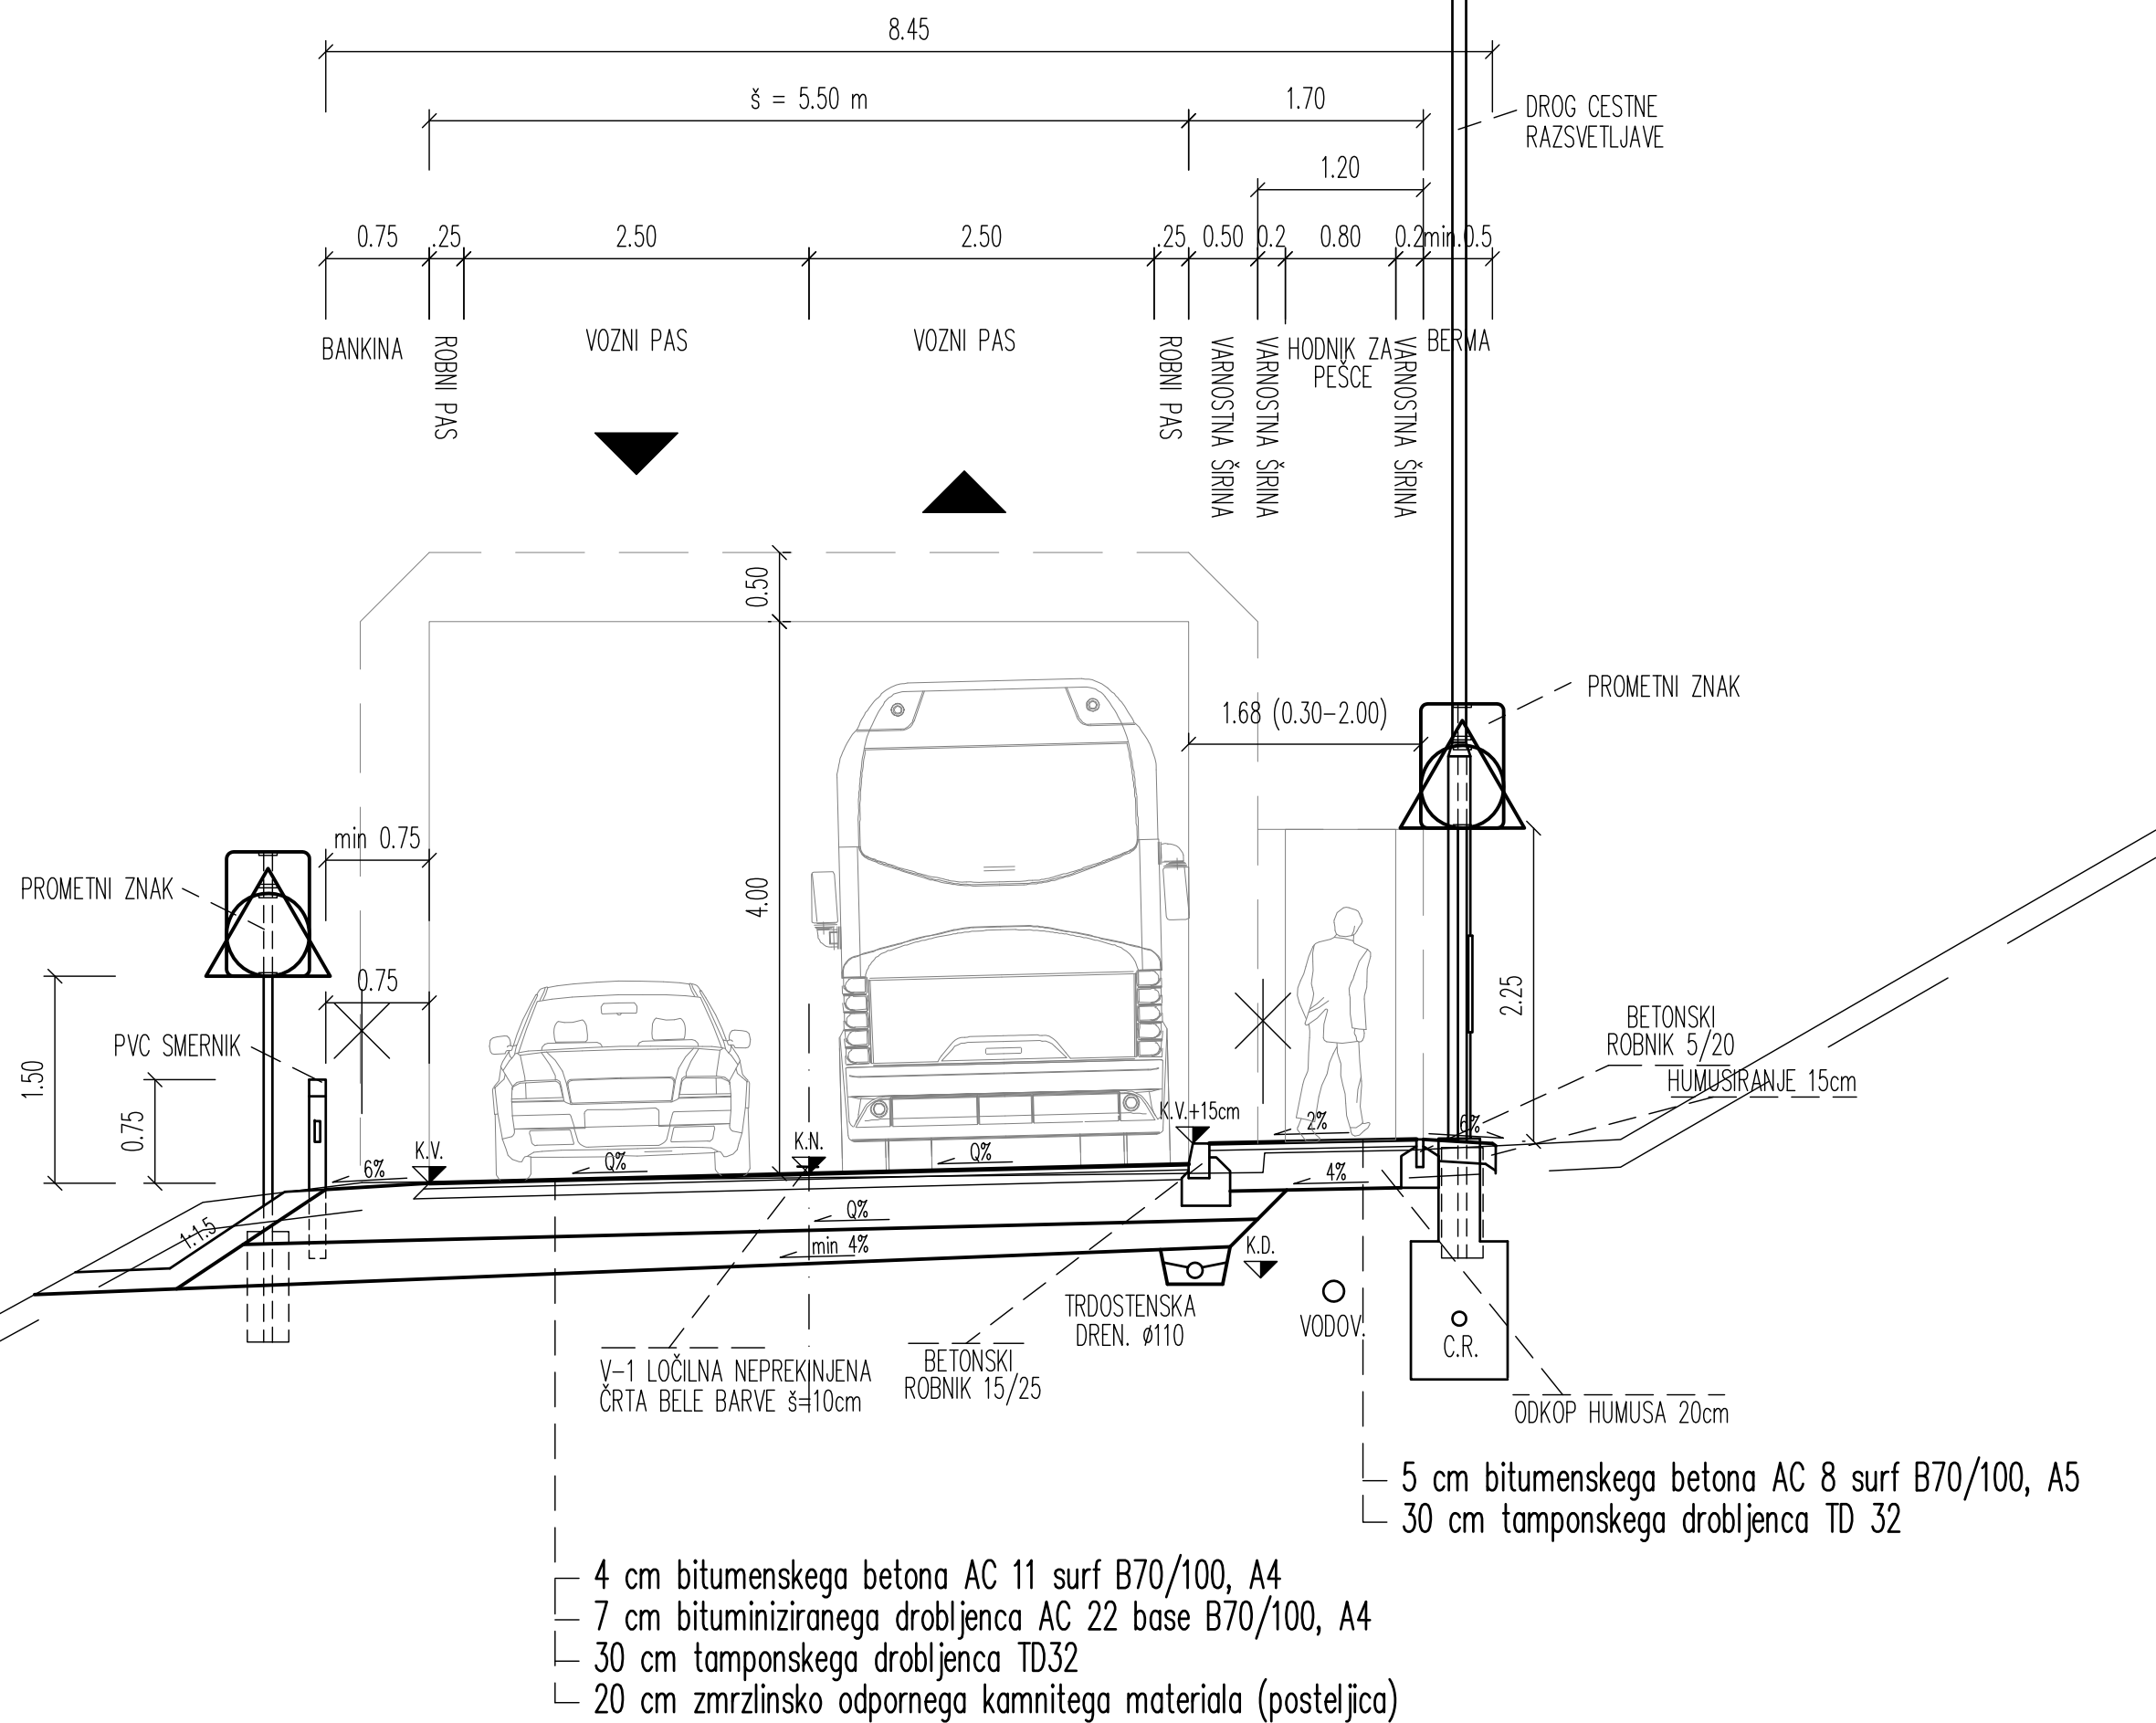

LC 024721
Vp= 40 km/h

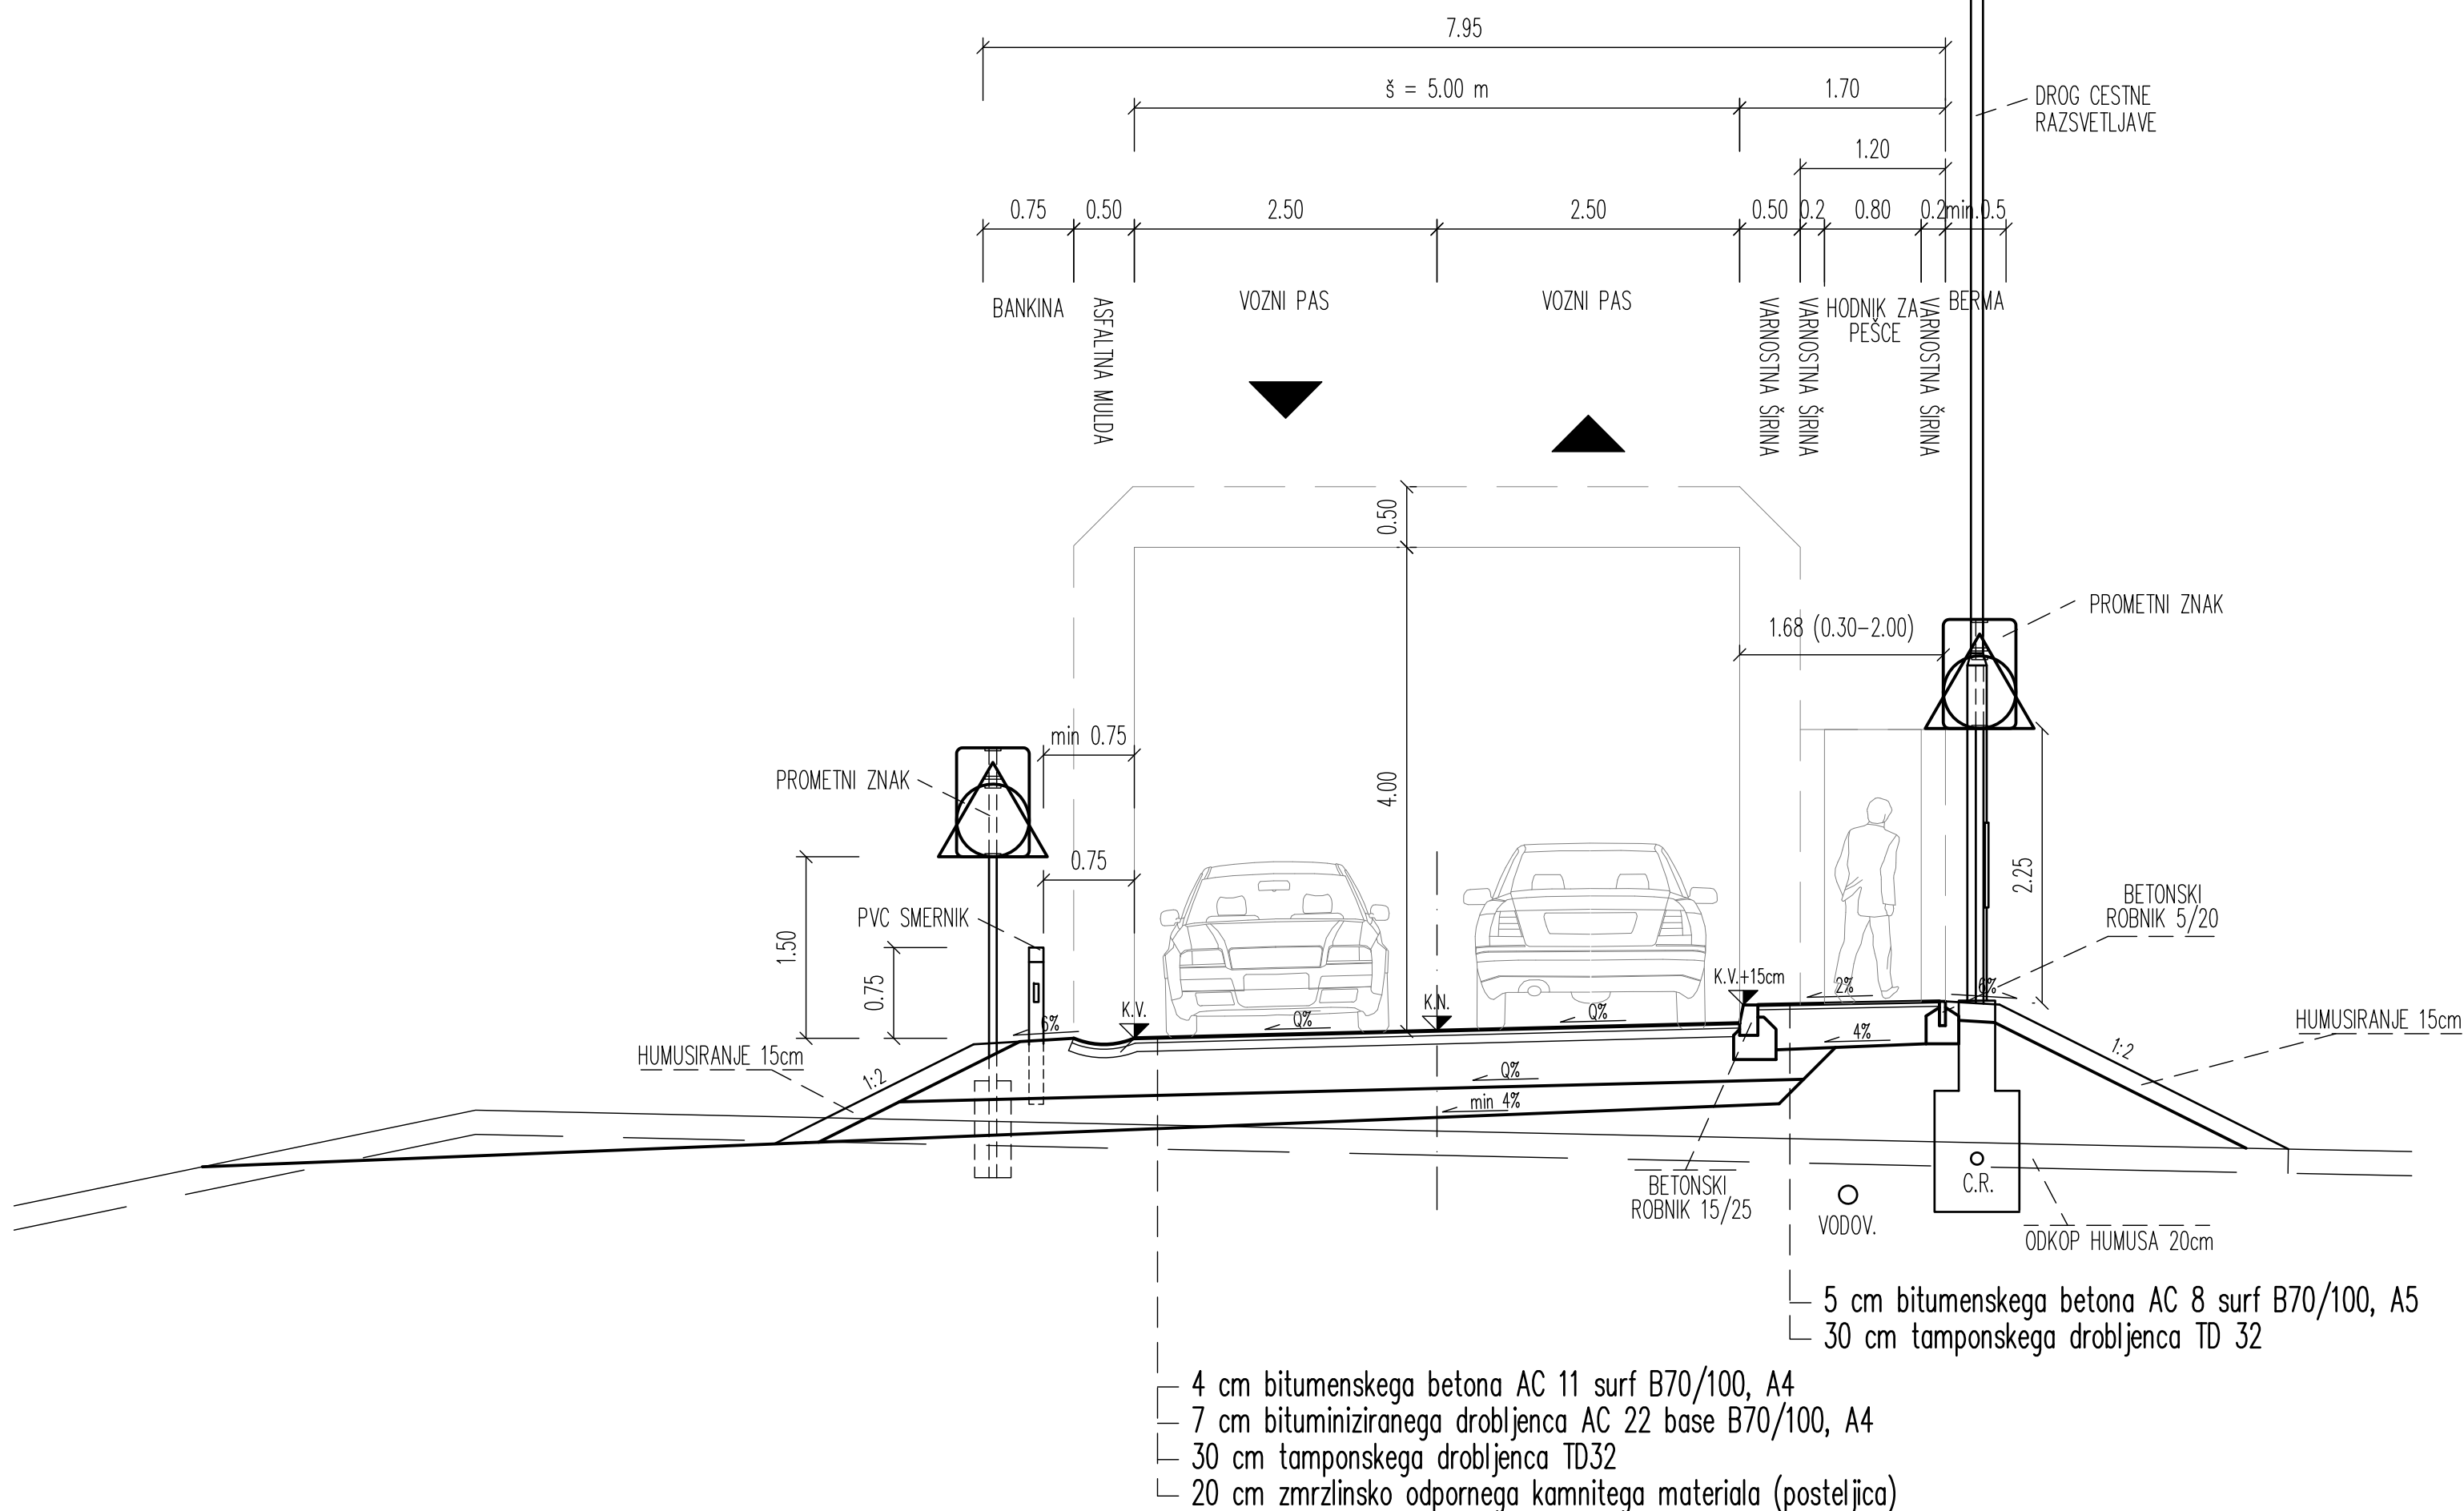

LC 024121 DVORCE – ŽEJNO
Vp= 40 km/h, razširitev avtobus + osebno vozilo

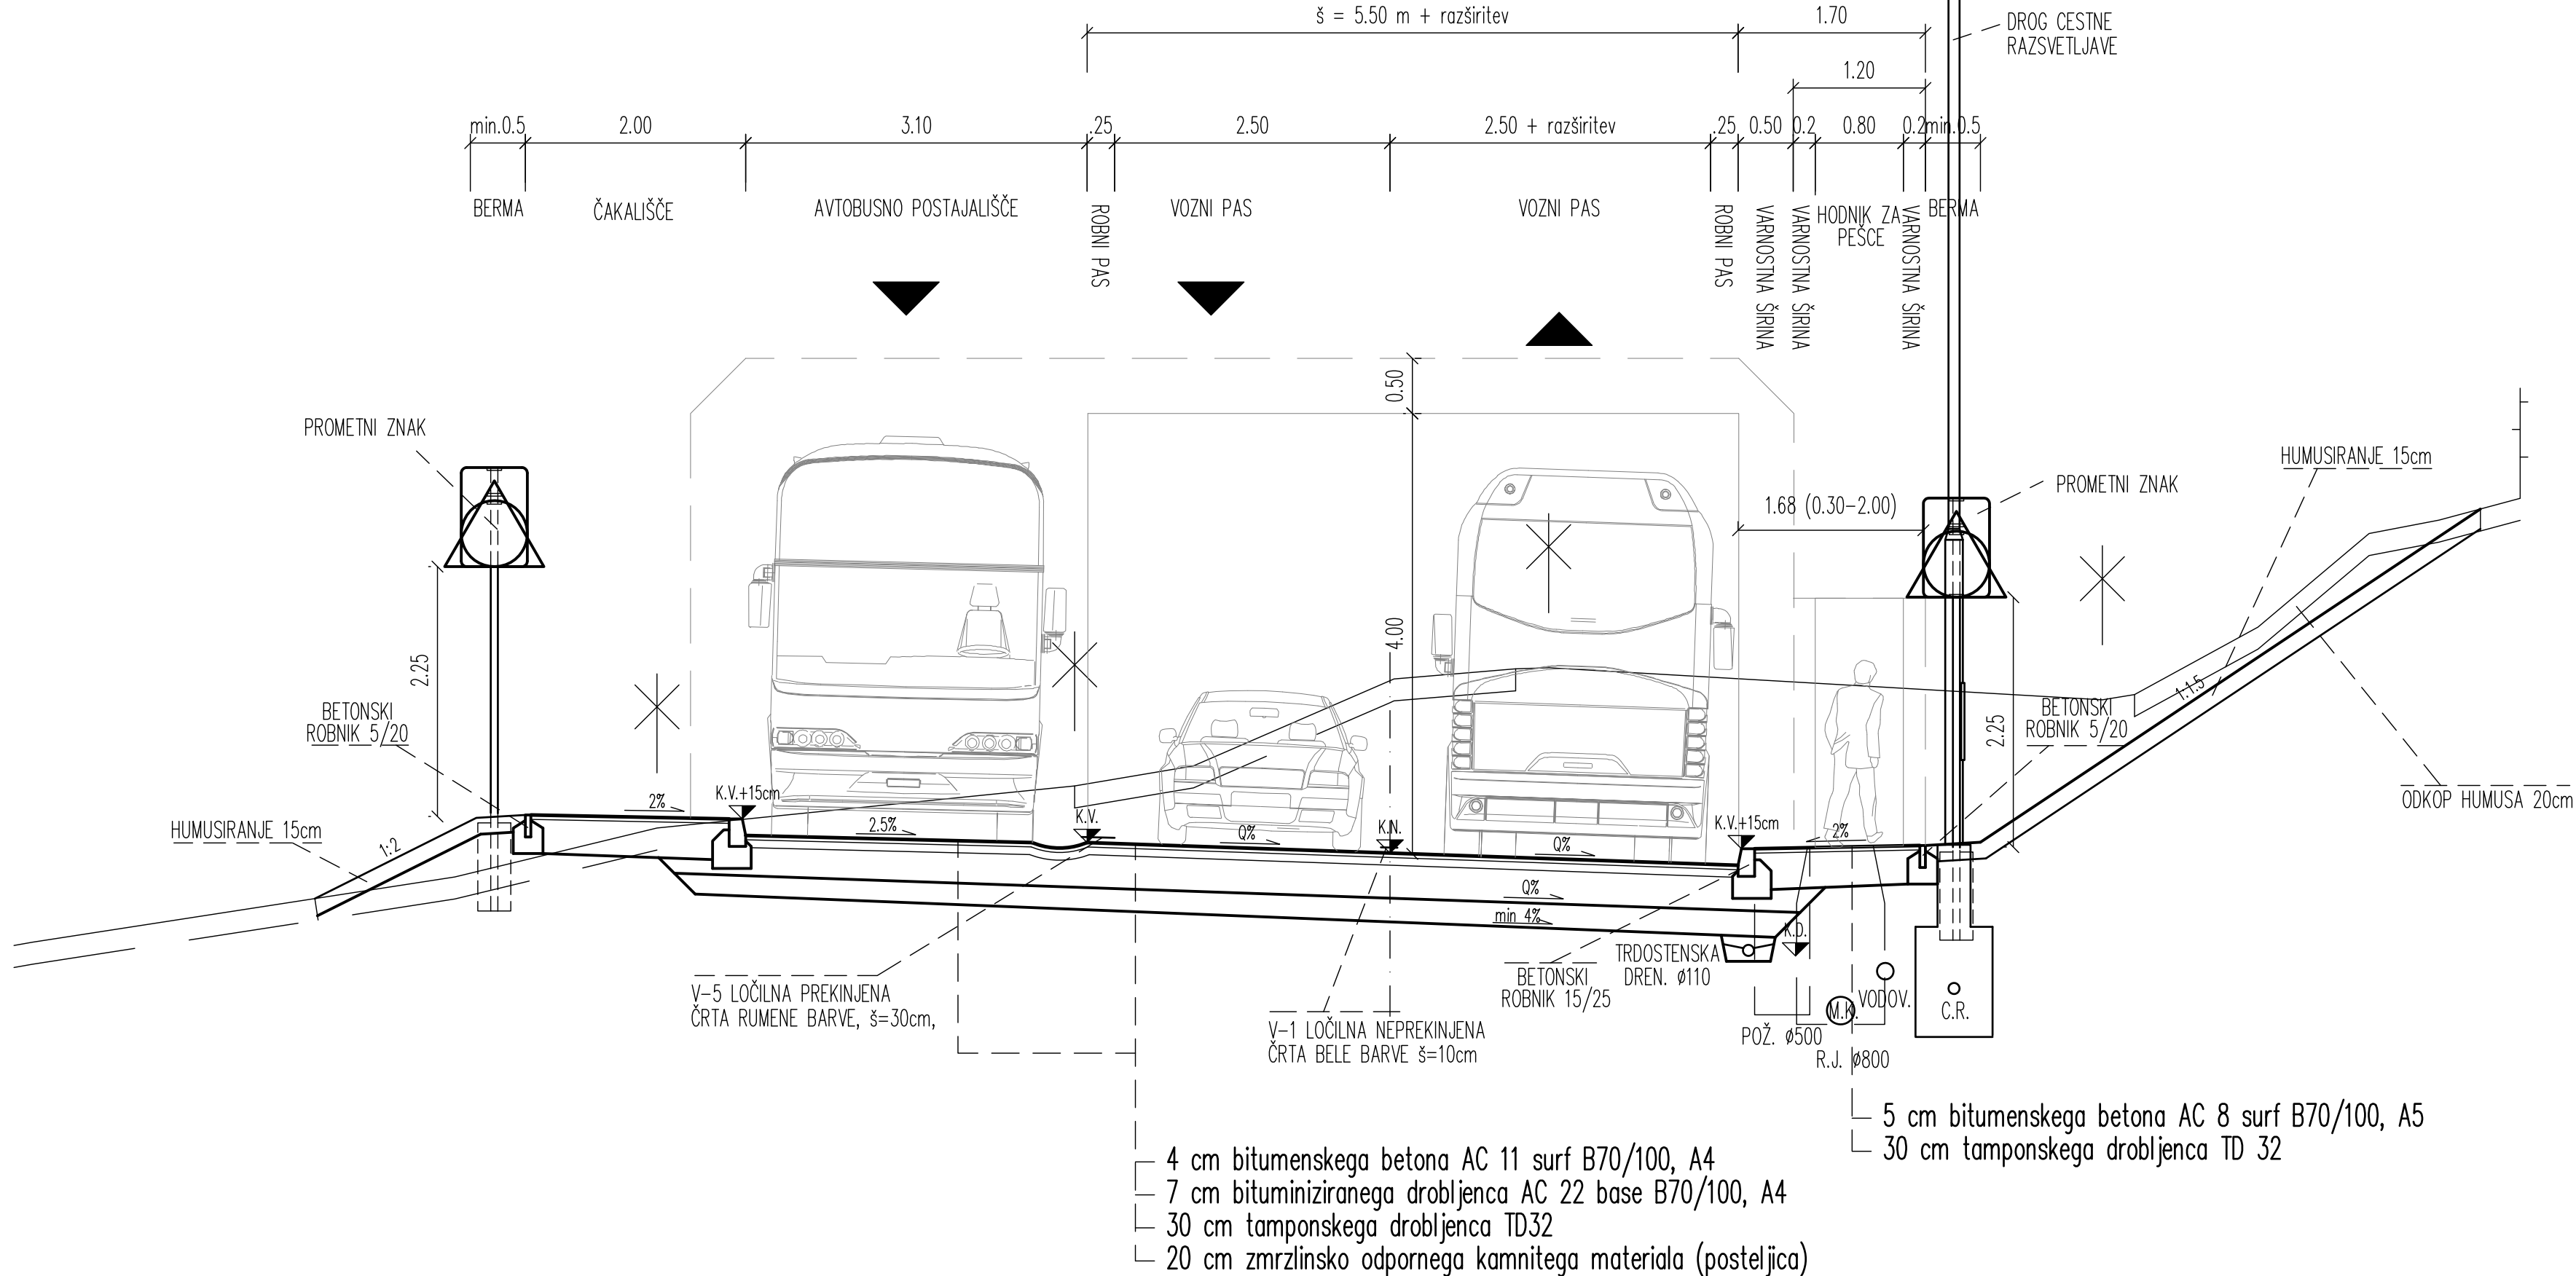

Sprememba:		Opis spremembe:		Datum:		Podpis:	
Investitor:		Občina Brežice		Objekt:		Ureditev lokalne ceste LC 024121 Dvorce – Žejno	
Izvajalec:		TRASA d.o.o.		Pododsek:		od km 1.103 do km 1.350	
Podizvajalec:				Opis risbe:		Karakteristični prerez	
Naziv:				Del risbe:			
Odg.vodja proj.:		B. Zlender univ.dipl.inž.gr. G-2200		Št. projekta:		838/13	
Odg.projektant:		B. Zlender univ.dipl.inž.gr. G-2200		Št. nacrta:		838/13C	
Obdelal:		L. Friš dipl.inž.gr.		Šifra CC:		2112	
St. odseka:		Arhivska št.:		Faza/Objekt:		Šifra risbe:	
						004.2101 G.131	
St. priloge:		G.6-1/2		Avatar risbe:		TRASA d.o.o., Maribor	
						Ident. št. risbe:	