

- OPEKA – OBSTOJEČE
- AB – OBSTOJEČE
- KAMEN – OBSTOJEČE

P R I T L I Č J E 121,50 m2




N E T O N O T R A N J E P O V R Š I N E		102,75 m2
P.01	VEČNAMENSKI PROSTOR	55,30
P.02	ČAJNA KUHINJA	8,30
P.03	WC	5,10
P.04	SOBA	14,90
P.05	STOPNICE	1,00
P.06	LOPA	18,15

Z U N A N J E P O K R I T E P O V R Š I N E		18,30 m2
P.07	VETROLOV	6,15
P.08	TERASA	12,15

±0.00 = je kota finalnega tlaka v pritlicju = cca 147,90 absolutno  
IZVAJALEC MORA MERE PREVERITI NA LICU MESTA

TLORIS PRITLIČJA in PREREZ A-A – RUŠITEV OBSTOJEČEGA OBJEKTA M 1:150


	PROJEKTANT MV BIRO, Marija Vlahušić s.p., Lapajnetova ul. 4, 8270 Krško	
	NAROČNIK OBČINA BREŽICE, CESTA PRVIH BORCEV 18, 8250 BREŽICE	
ŠTEVILKA PROJEKTA 18/20/05	OBJEKT DOM KRAJANOV VELIKE MALENCE	
VRSTA PROJ. DOKUM. PGD	LOKACIJA OBJEKTA št.parc. 1886/20, k.o. 1306–ČATEŽ	
VRSTA NAČRTA NAČRT RUŠITVE	ODGOVORNI VODJA PROJEKTA Marija Vlahušić, inž. gradb.	ID. ŠTEVILKA PRI IZS G 9073
DATUM OKTOBER 2018 ŠT.LISTA 02	ODGOVORNI PROJEKTANT ARHITEKTURE Jasmina Bršec, mag. inž. arh.	ID. ŠTEVILKA PRI ZAPS ZAPS 1745

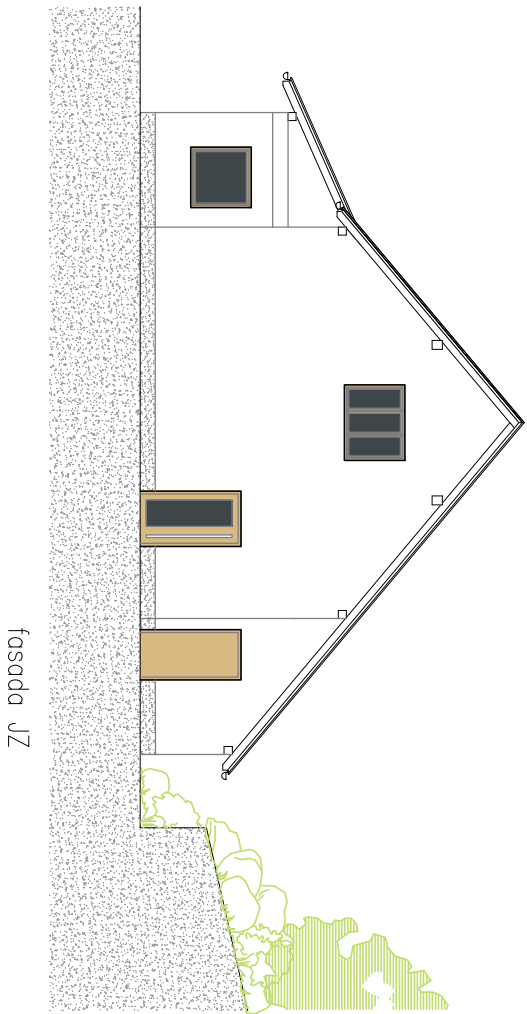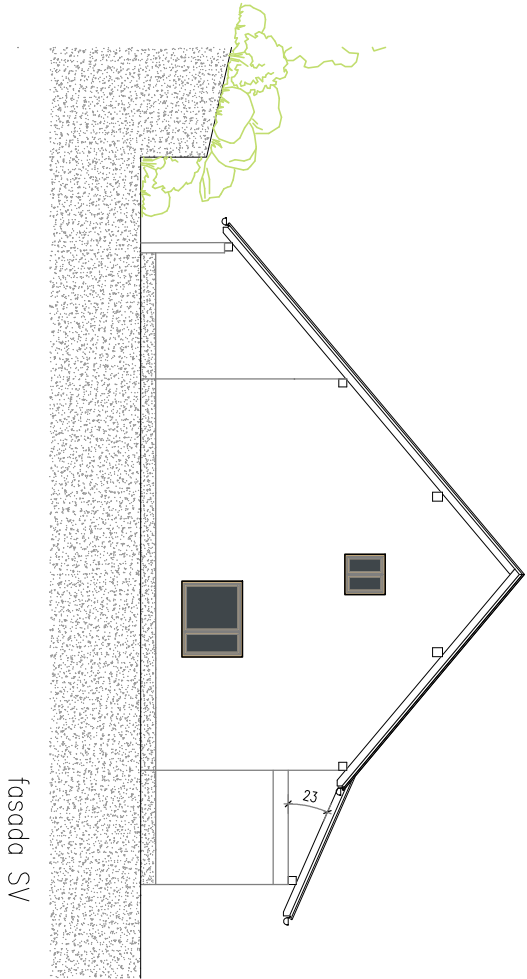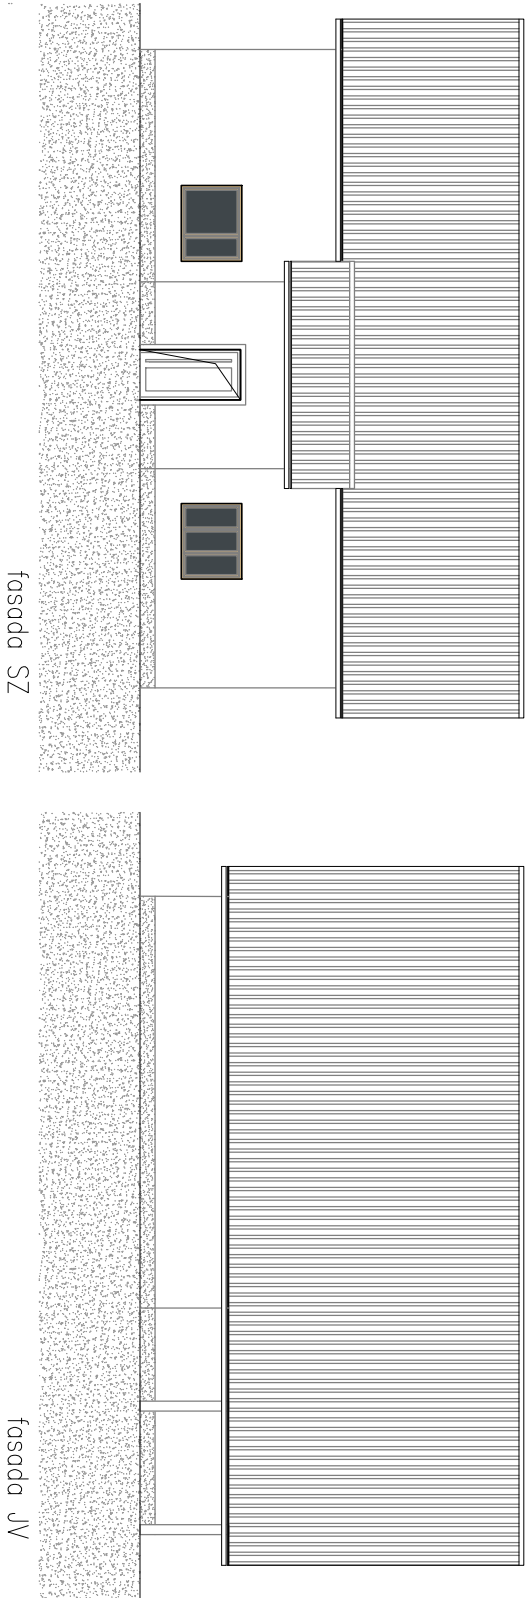

±0.00 = je kota finalnega tlaka v pritlicju = cca 147,90 absolutno  
IZVAJALEC MORA MERE PREVERITI NA LICU MESTA

FASADE – RUŠITEV OBSTOJEČEGA OBJEKTA

M 1:150

	PROJEKTANT	MV BIRO, Marija Vlahušić s.p., Lopojetova ul. 4, 8270 Krško	
	NAROČNIK	OBČINA BREŽICE, CESTA PRVIH BORCEV 18, 8250 BREŽICE	
ŠTEVILKA PROJEKTA 18/20/05	OBJEKT	DOM KRAJANOV VELIKE MALENCE	
VRSTA PROJ. DOKUM. PGD	LOKACIJA OBJEKTA	št.porc. 1886/20, k.o. 1306 – ČATEŽ	
VRSTA NAČRTA NAČRT RUŠITVE	ODGOVORNI VODJA PROJEKTA	Marija Vlahušić, inž. gradb.	
DATUM OKTOBER 2018	ODGOVORNI PROJEKTANT ARHITEKTURE	Josmina Bršec, mag. inž. arh.	
ŠTILISTA 03			
		ID. ŠTEVILKA PRI IZS G 9073	ID. ŠTEVILKA PRI ZAPS ZAPS 1745