









-  OPEKA
-  AB
-  LAHKA PREDELNA STENA
-  PROJEKCIJA STREHE

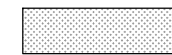

PRITLIČJE 138,86 m<sup>2</sup>

MANSARDA 124,20 m<sup>2</sup>

SIMBOLI V SKLADU S SIST ISO 6790 IN UL RS 138/04

-  POZARNI SEKTOR (MEJA POŽARNEGA SEKTORJA ALI CELICE NA PREDELU FASADE NE PREDSTAVLJA POŽARNEGA ZIDU TEMVEČ LE GRAFIČNO PRIKAŽUJE OBSEG NOTRANJIH PROSTOROV SEKTORJA)
-  SMER GLAVNE EVAKUACIJE
-  KONČNI IZHOD
-  PRENOSNI GASILNIK na ABC prah S9


VARNOSTNA RAZSVETLJAVA – LEGENDA:

-  VARNOSTNA SVETILKA LED 230V/3W, IP42, 1–urna
-  RAZDELILEC


±0.00 = 148,50 mnv = kota finalnega tlaka v pritličju

TLORIS PRITLICJA, TLORIS NADSTROPJA

S  
M 1:100

	PROJEKTANT MV BIRO, Marija Vlahušić s.p., Lapajnetova ul. 4, 8270 Krško	
	NAROČNIK OBČINA BREŽICE, CESTA PRVIH BORCEV 18, 8250 BREŽICE	
ŠTEVILKA PROJEKTA 18/20/05	OBJEKT VEČNAMENSKI OBJEKT 'DOM KRAJANOV VELIKE MALENCE'	
VRSTA PROJ. DOKUM. PGD	LOKACIJA OBJEKTA št.parc. 1886/20, k.o. 1306–ČATEŽ	
VRSTA NAČRTA ZPV	ODGOVORNI VODJA PROJEKTA Marija Vlahušić, inž. gradb.	ID. ŠTEVILKA PRI IZS G 9073
DATUM OKTOBER 2018 ŠT.LISTA 02	ODGOVORNI PROJEKTANT Marija Vlahušić, inž. gradb.	ID. ŠTEVILKA PRI ZAPS G 9073

AA

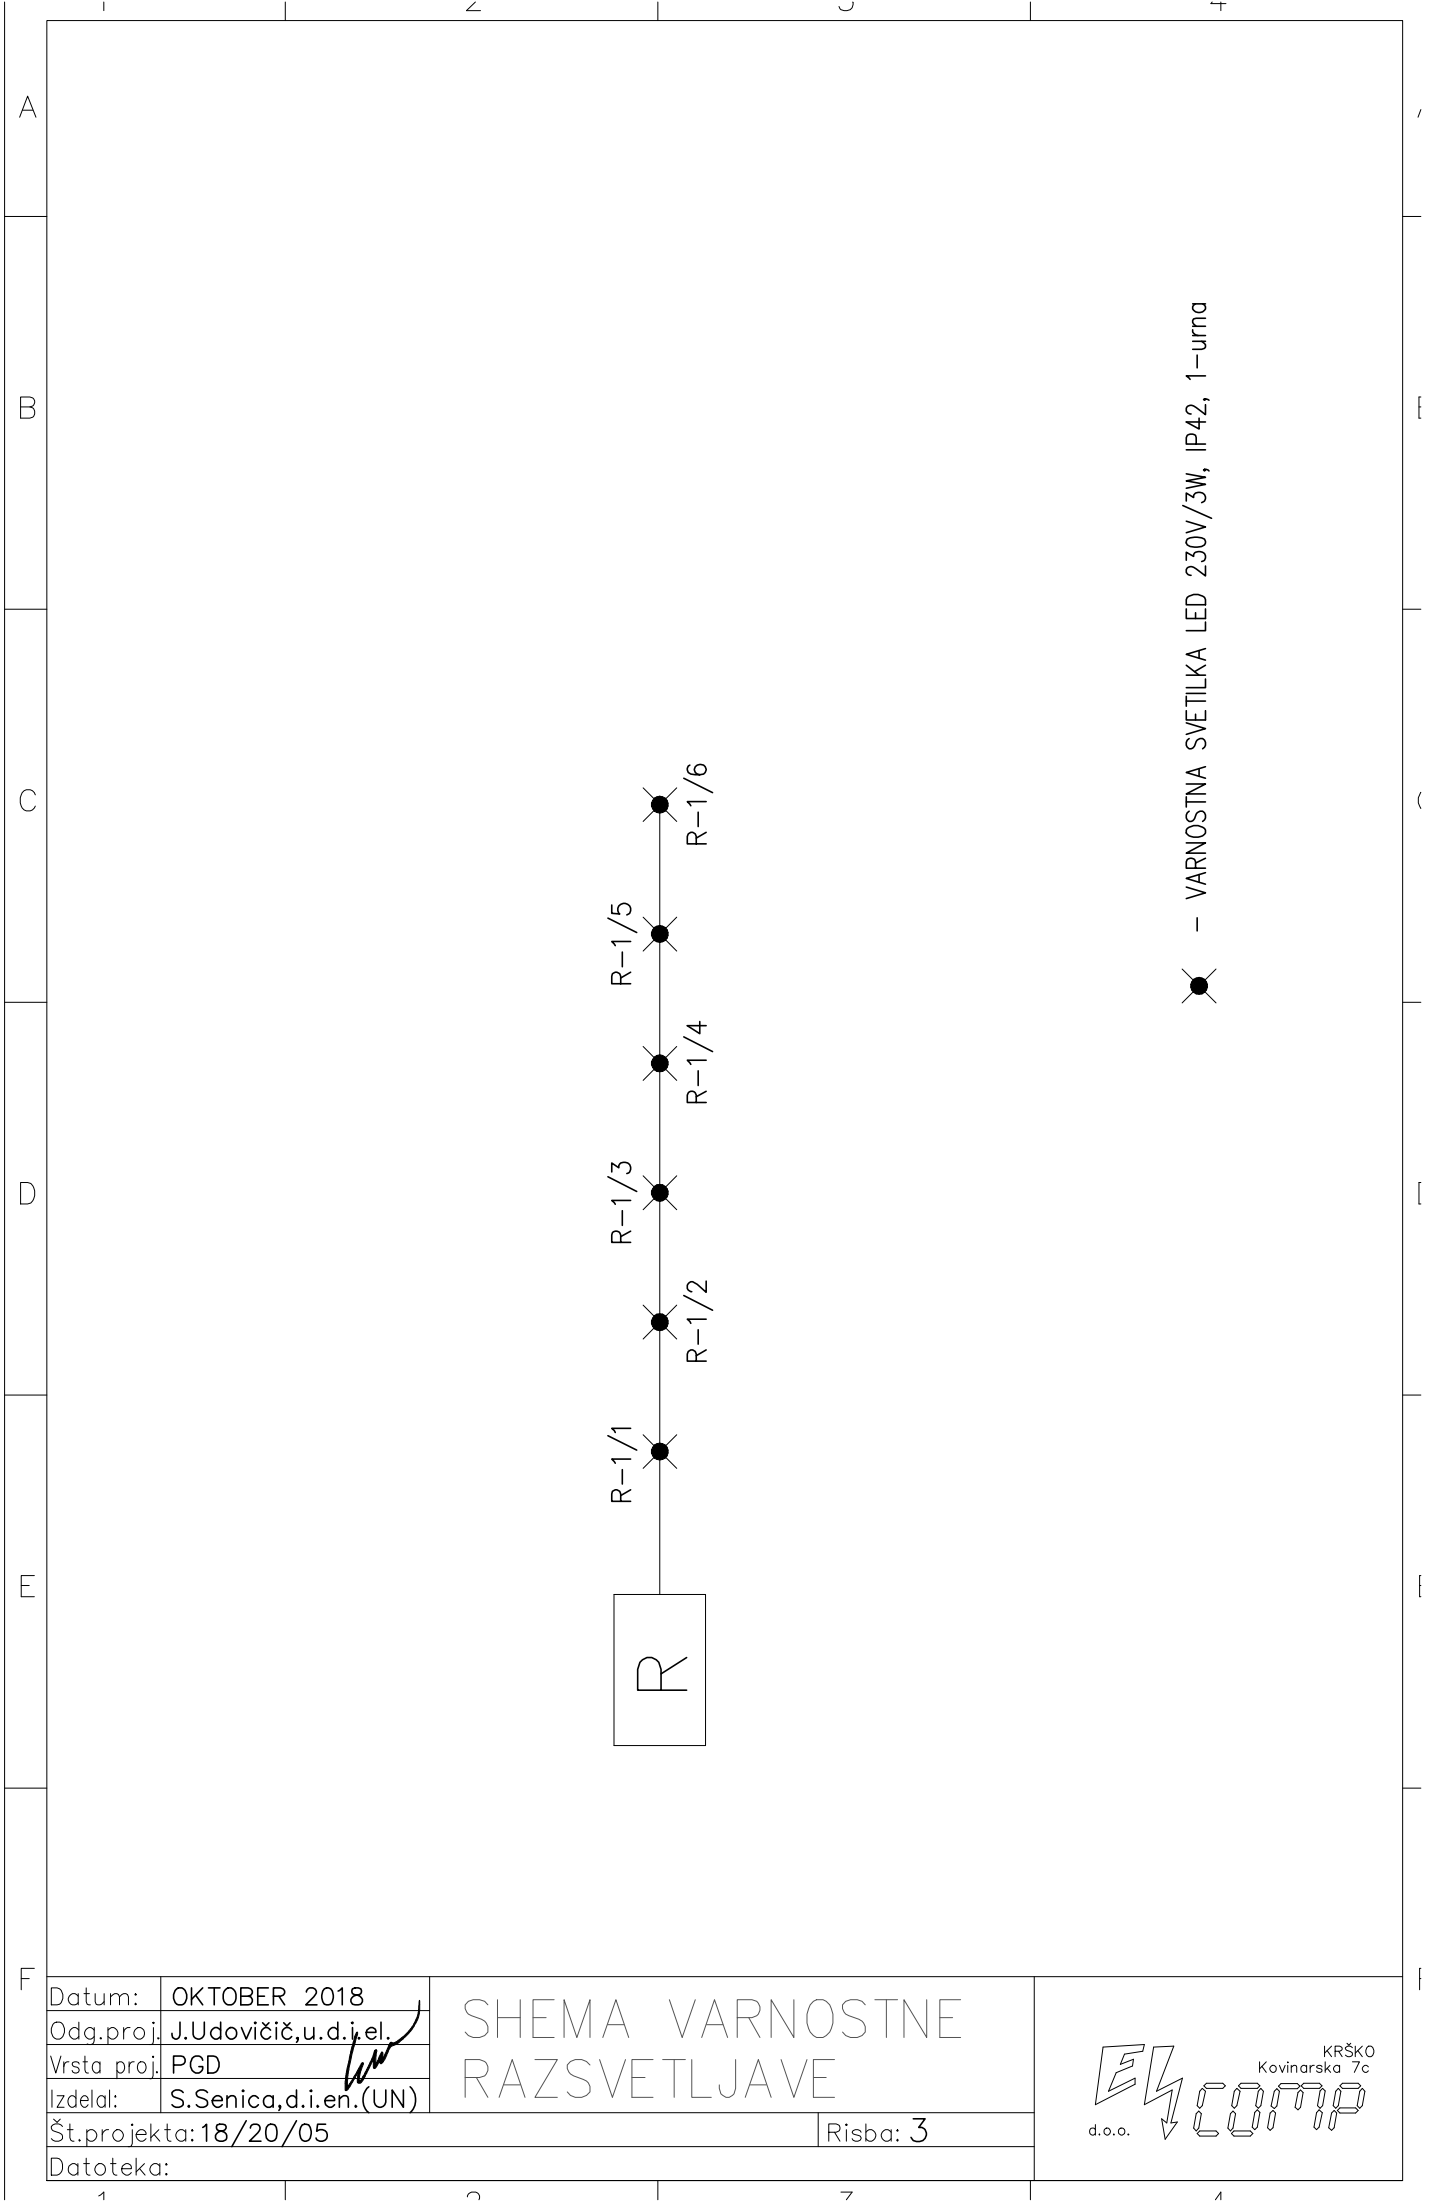

— VARNOSTNA SVETILKA LED 230V/3W, IP42, 1–urna

Datum:	OKTOBER 2018	SHEMA VARNOSTNE RAZSVETLJAVE
Odg.proj.	J.Udovičič,u.d.i.el.	
Vrsta proj.	PGD	
Izdela:	S.Senica,d.i.en.(UN)	
Št.projekta: 18/20/05		Risba: 3
Datoteka:		

