


PRENOVA NOGOMETNEGA STADIONA BREŽICE
UMETNA TRAVA

mrežna gradbeno perece	
obstoječa infrastruktura	
vodovod	
elektrika	
kanalizacija	
H	obstoječi hidrant
	jarna razsvetljava
plin	
TK omrežje	
predvidena infrastruktura	
branila	
elektrika - razsvetljava stebrična	
predvideni hidrant - razsvetljava stebrična	
vodovod - namenske namenjene podlogne	
mekanizms kanalizacija	
hidralna kanalizacija	
predvidena jarna razsvetljava	

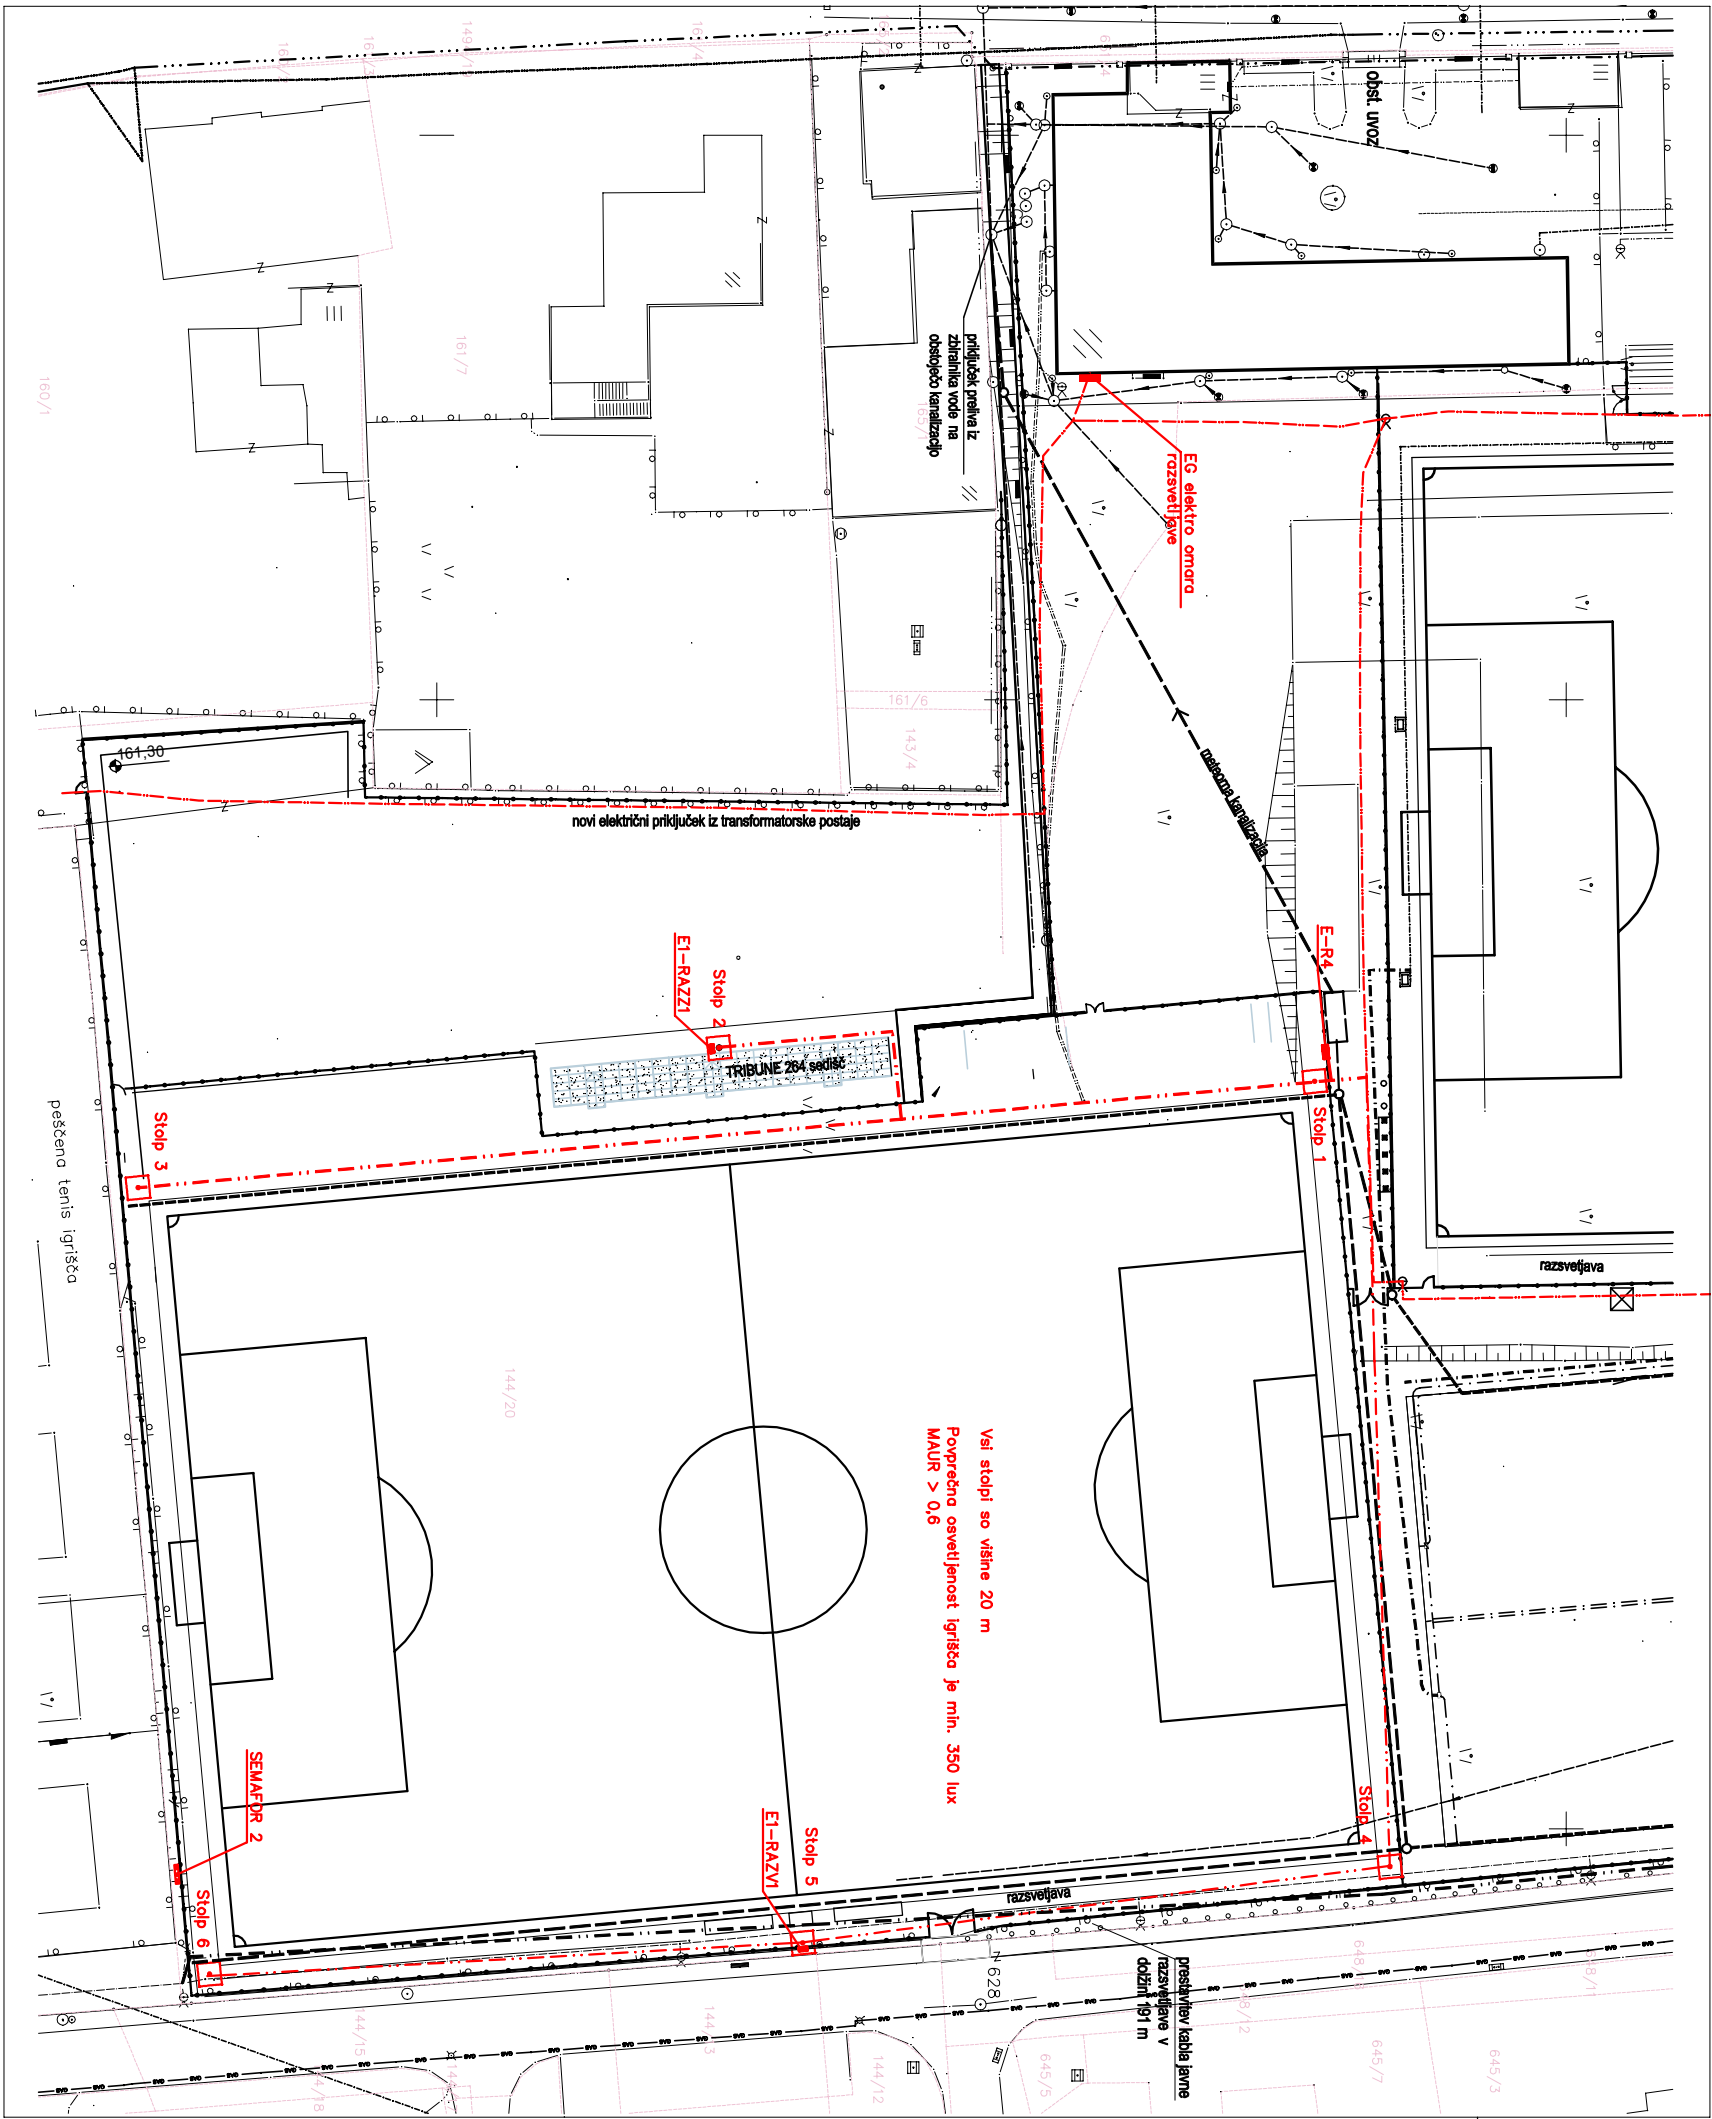

<u>QA - INŽENIRING IN SVETOVALNI INŽENIRING</u>				SITUACIJA	
ANTON BREŠ, s.p. Kocbekova 16, 8250 Brežice					
INVESTITOR :	OBČINA BREŽICE, CESTA PRVIH BORCEV 18			PRENOVA NOGOMETNEGA STADIONA BREŽICE	
NAZIV OBJEKTA :	UMETNA TRAVA				
ODG. VODJA PROJEKTA :	Mag. Vojko Bibič, u.d.l.g.	Identif. št.: G-0685	VRSTA PROJEKTA :		PZI POSREDOVANJE ELEKTROENERGIJE
ODGOVORNI PROJEKTANT :	Anton Breš, u.d.l.g.	Identif. št.: E-0066	VRSTA NACRTA :		
			RISBA :		
ŠTEVILKA PROJEKTA :	3236/N-18-1	MERILO :		SITUACIJA ELEKTRIČNIH INŠTALACIJ	
ŠTEVILKA RISBE :	ES-01	DATUM :		N/A	
		JANUAR 2020			