


POGLED S STRANI

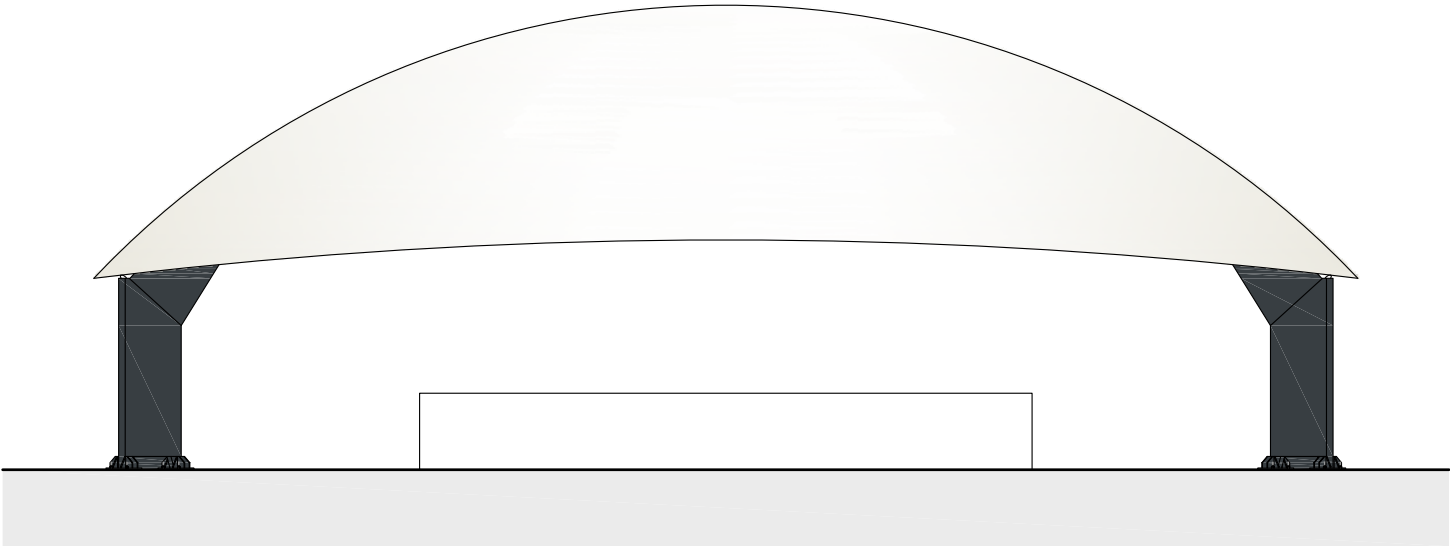

POGLED SPREDAJ

KOVINSKA KONSTRUKCIJA	RAL 7016
KOVINSKI LOKI	RAL 9010
MEMBRANA	RAL 9016

<div></div>		investitor:	
<small>DUOL d.o.o., Kapalnška pot 2, 1351, Ljubljana, Slovenija tel.: +386 1 3601400, fax: +386 1 3601438, www.duol.si</small>		objekt: TENDA	
direktor: Dušan Olaj		faza: IDEJNA ZASNOVA	
odobril: Rok Pregelj gradb.teh.		sprememba: datum: 4.5.2021	
pregledal: Grega Valentincič gradb.teh.		vsebina: POGLED S STRANI, POGLED SPREDAJ	
risal: Dejan Vampel gradb.teh.			
št. projekta: PRO-9446		št. strani: 4	
datum: Februar 2021		merilo: 1:100	
		A3	