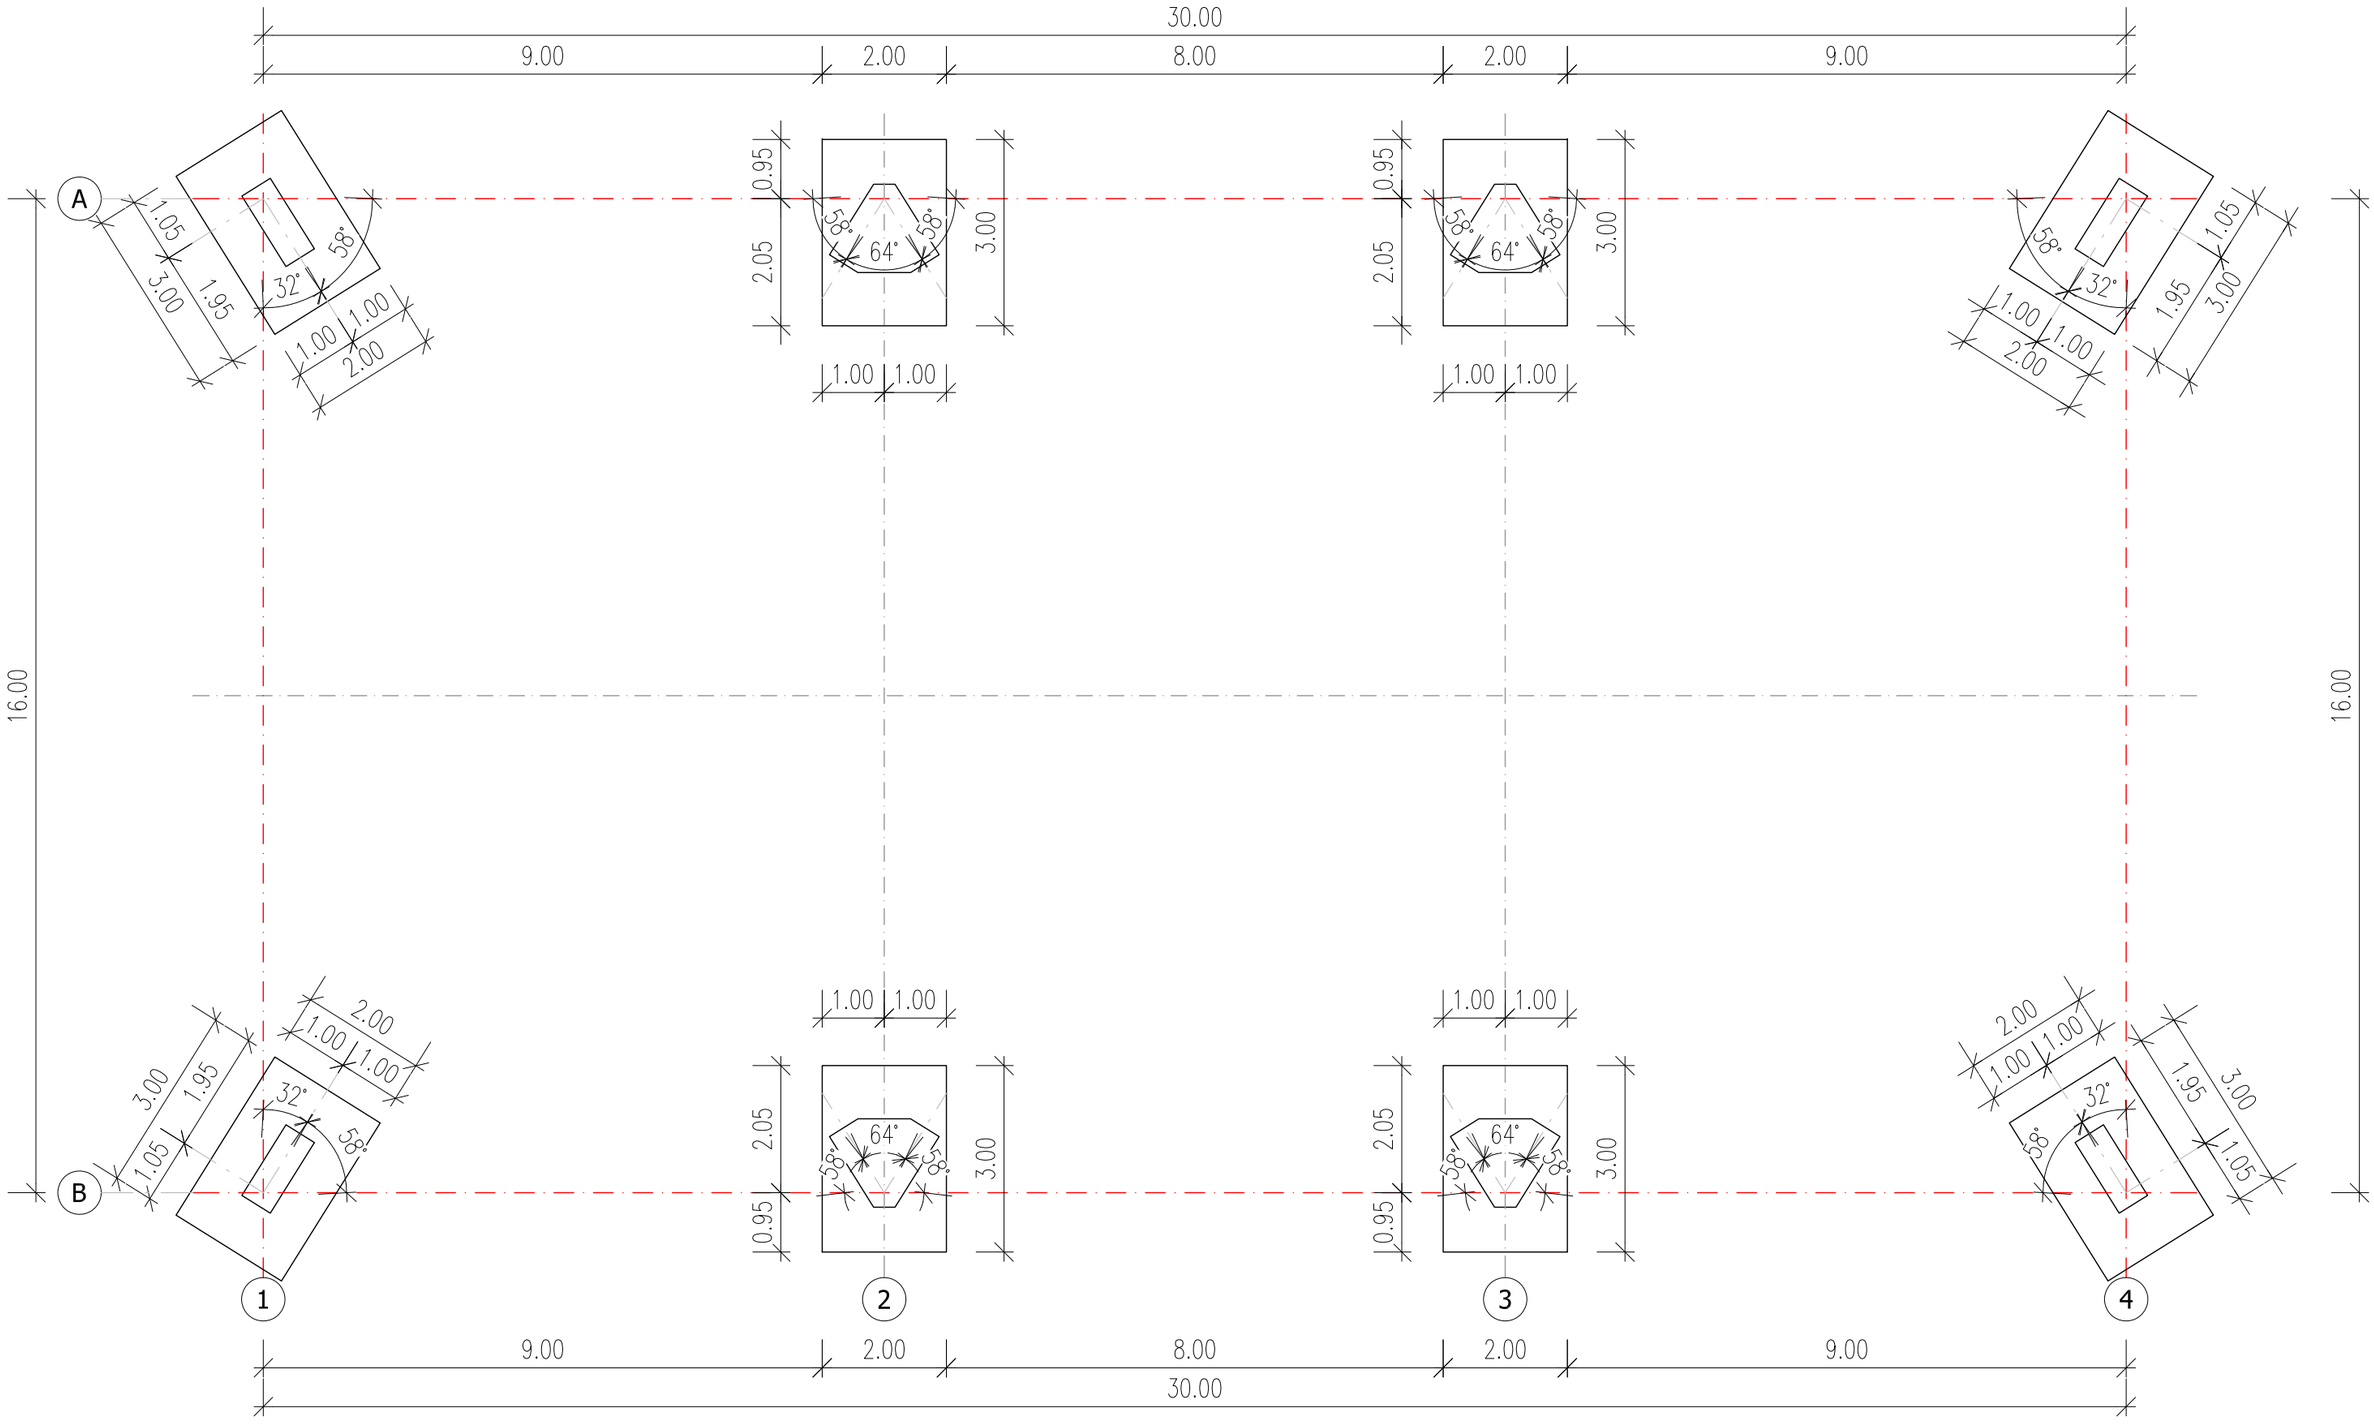

DUOL			investitor: .
DUOL d.o.o., Kapalniška pot 2, 1351, Ljubljana, Slovenija tel.: +386 1 3601400, fax: +386 1 3601438, www.duol.si			objekt: TENDA
direktor:	Dušan Olaj		
odobril:	Rok Pregelj gradb.teh.		faza: IDEJNA ZASNOVA
pregledal:	Grega Valentinčič gradb.teh.		spremememba: / datum: 4.5.2021
risal:	Dejan Vampel gradb.teh.		vsebina: TLORIS TEMELJEV
št. projekta:	PRO-9446	št. strani: 1	
datum:	Februar 2021	merilo: 1:100	A3