



varijanta A
faktor zazidanosti FZ: $1708 / 4791 = 0,36$

varianta A
prometna ureditev

PROJECT
NOVA GORICA d.d.

Investor:

Občina Brežice, Oddelek za investicije, občinsko premoženje in javna naročila
Cesta prvih Bočev 18, 8250 Brežice

Objekt:

ZDRAVSTVENI DOM BRŽICE

Vrsta načrta:

0 - VODILNA MAPA

Vrsta projektne dokumentacije:

107

Številka načrta:

Številka projekta:

14239

14239

Odgovorni projektant:

TINE KLJUN, dott.mag.arch.

Datum:	Sc
--------	----

NOVEMBER 2015

Snremembe:

Optimizing...

Id. št. :

A-1604


 $\frac{1}{2}$


081 A Stevika

--	--


--	--

iii

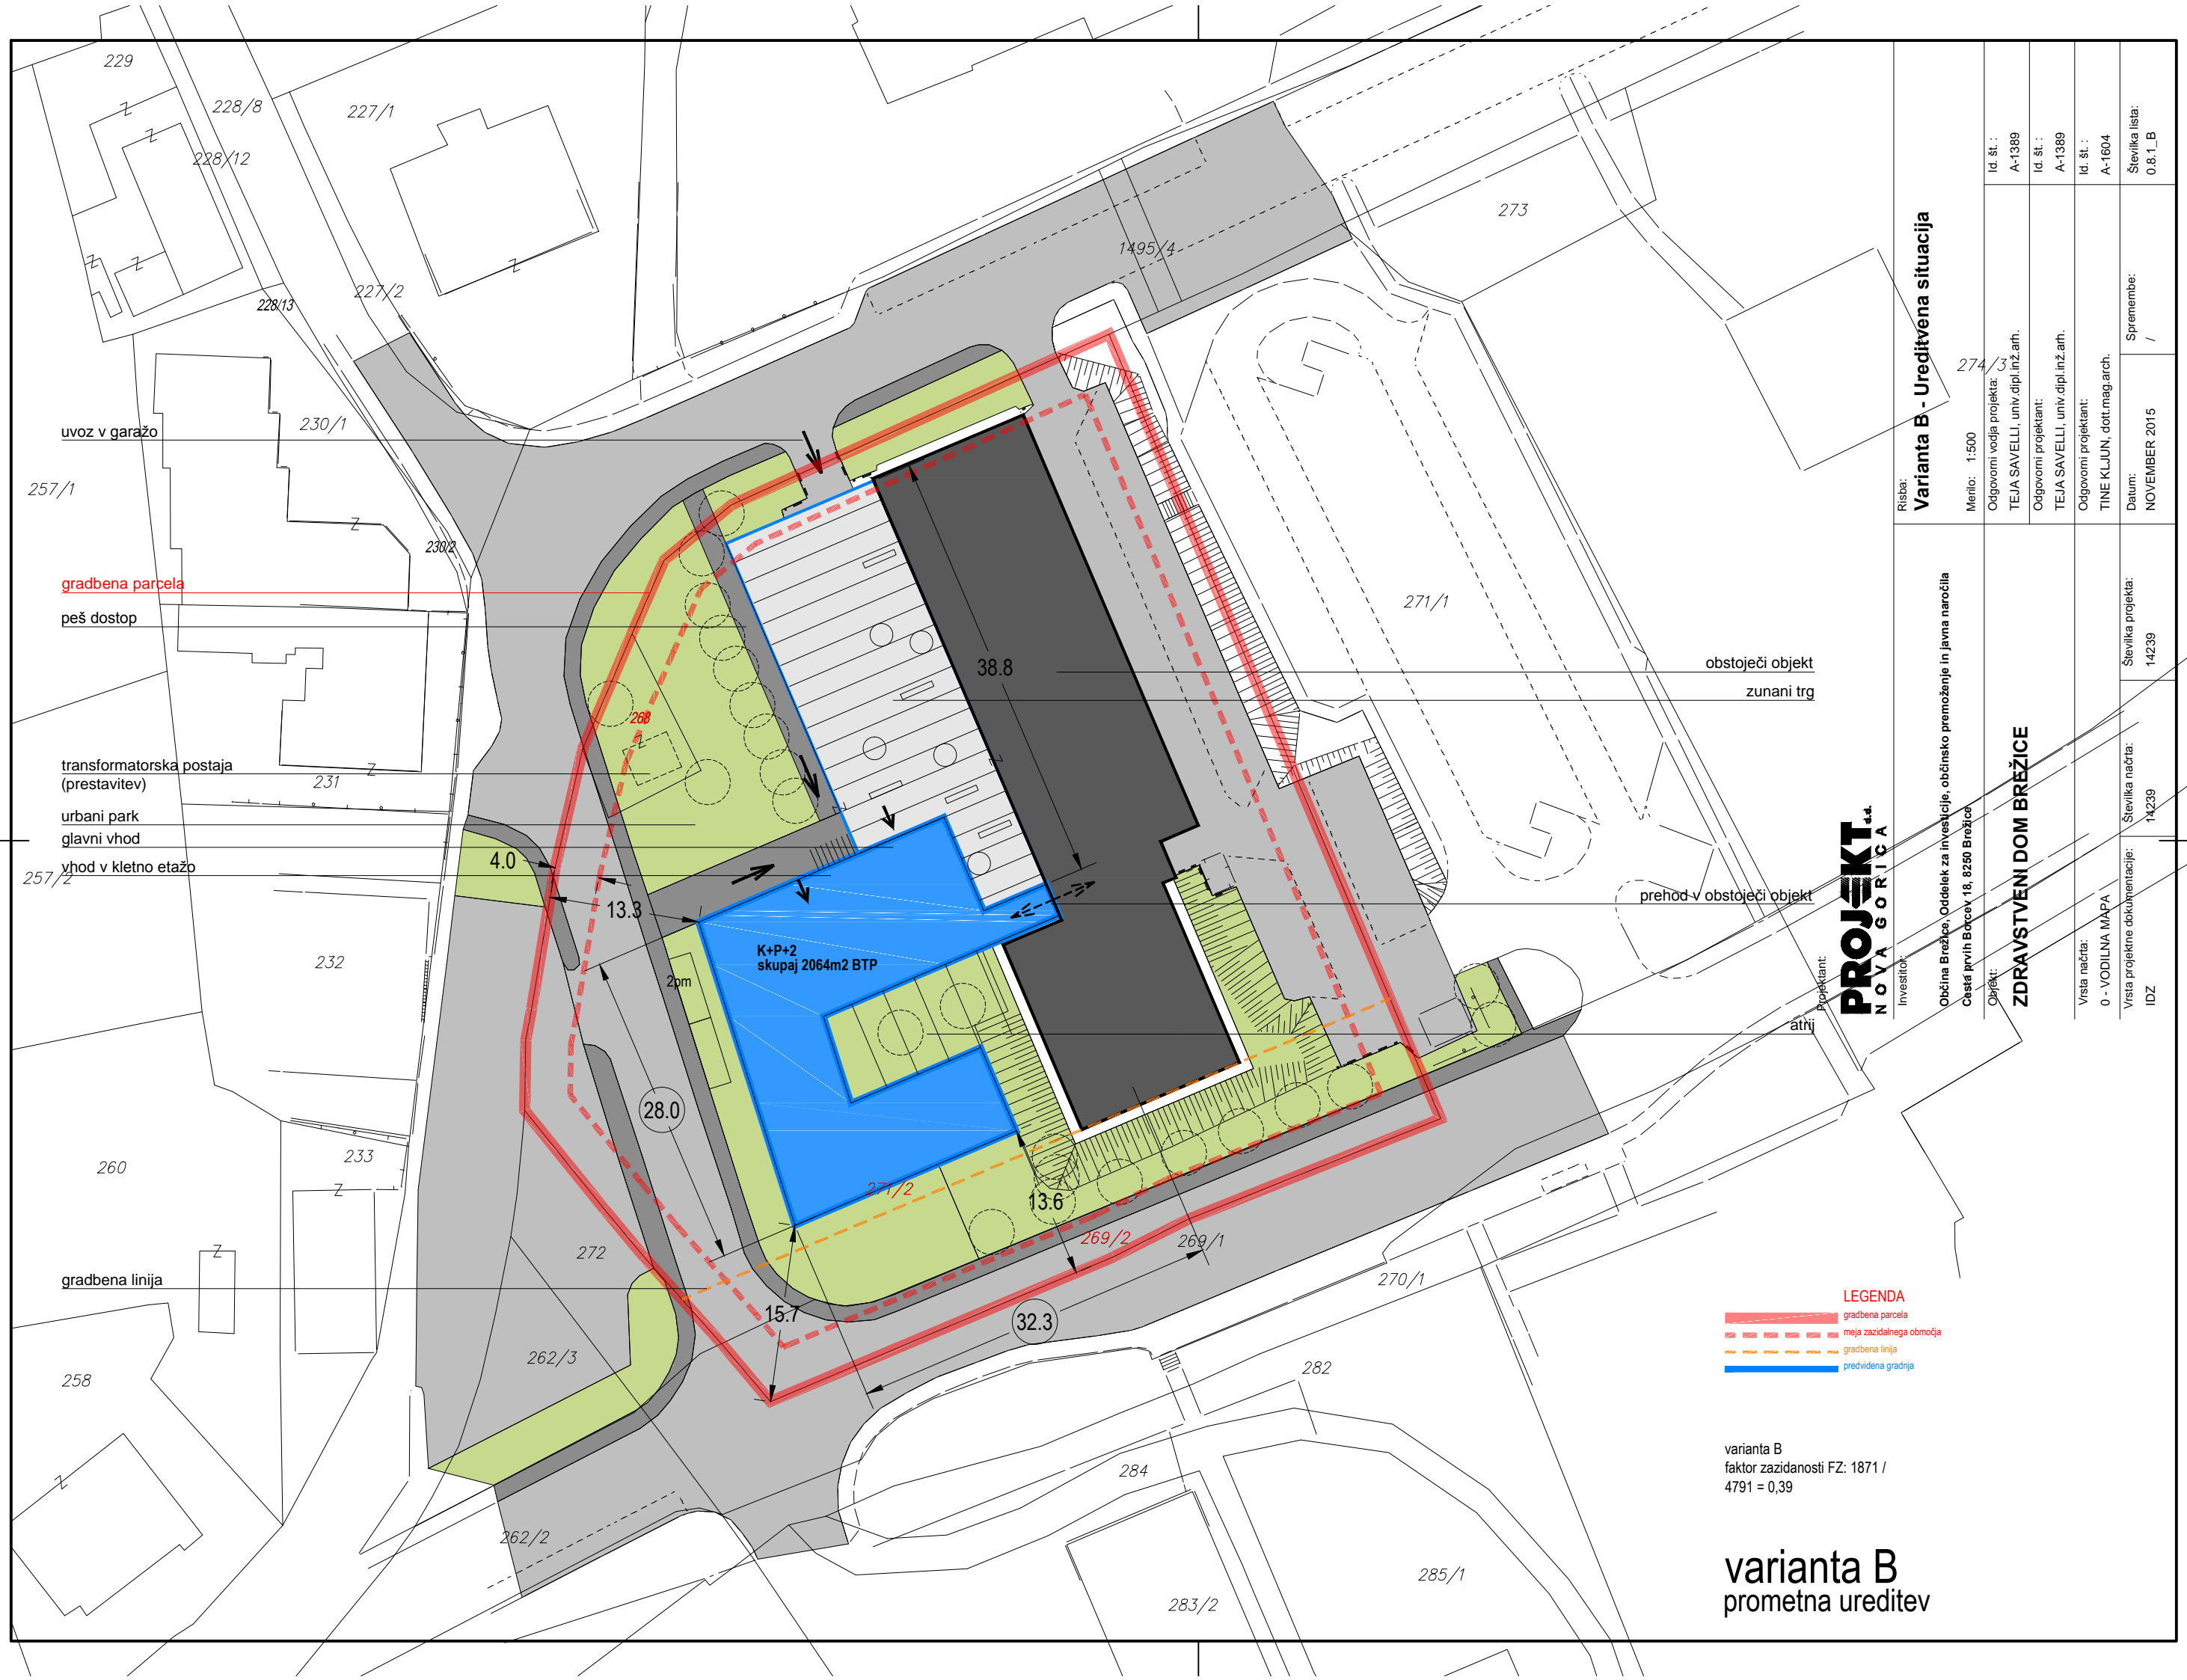


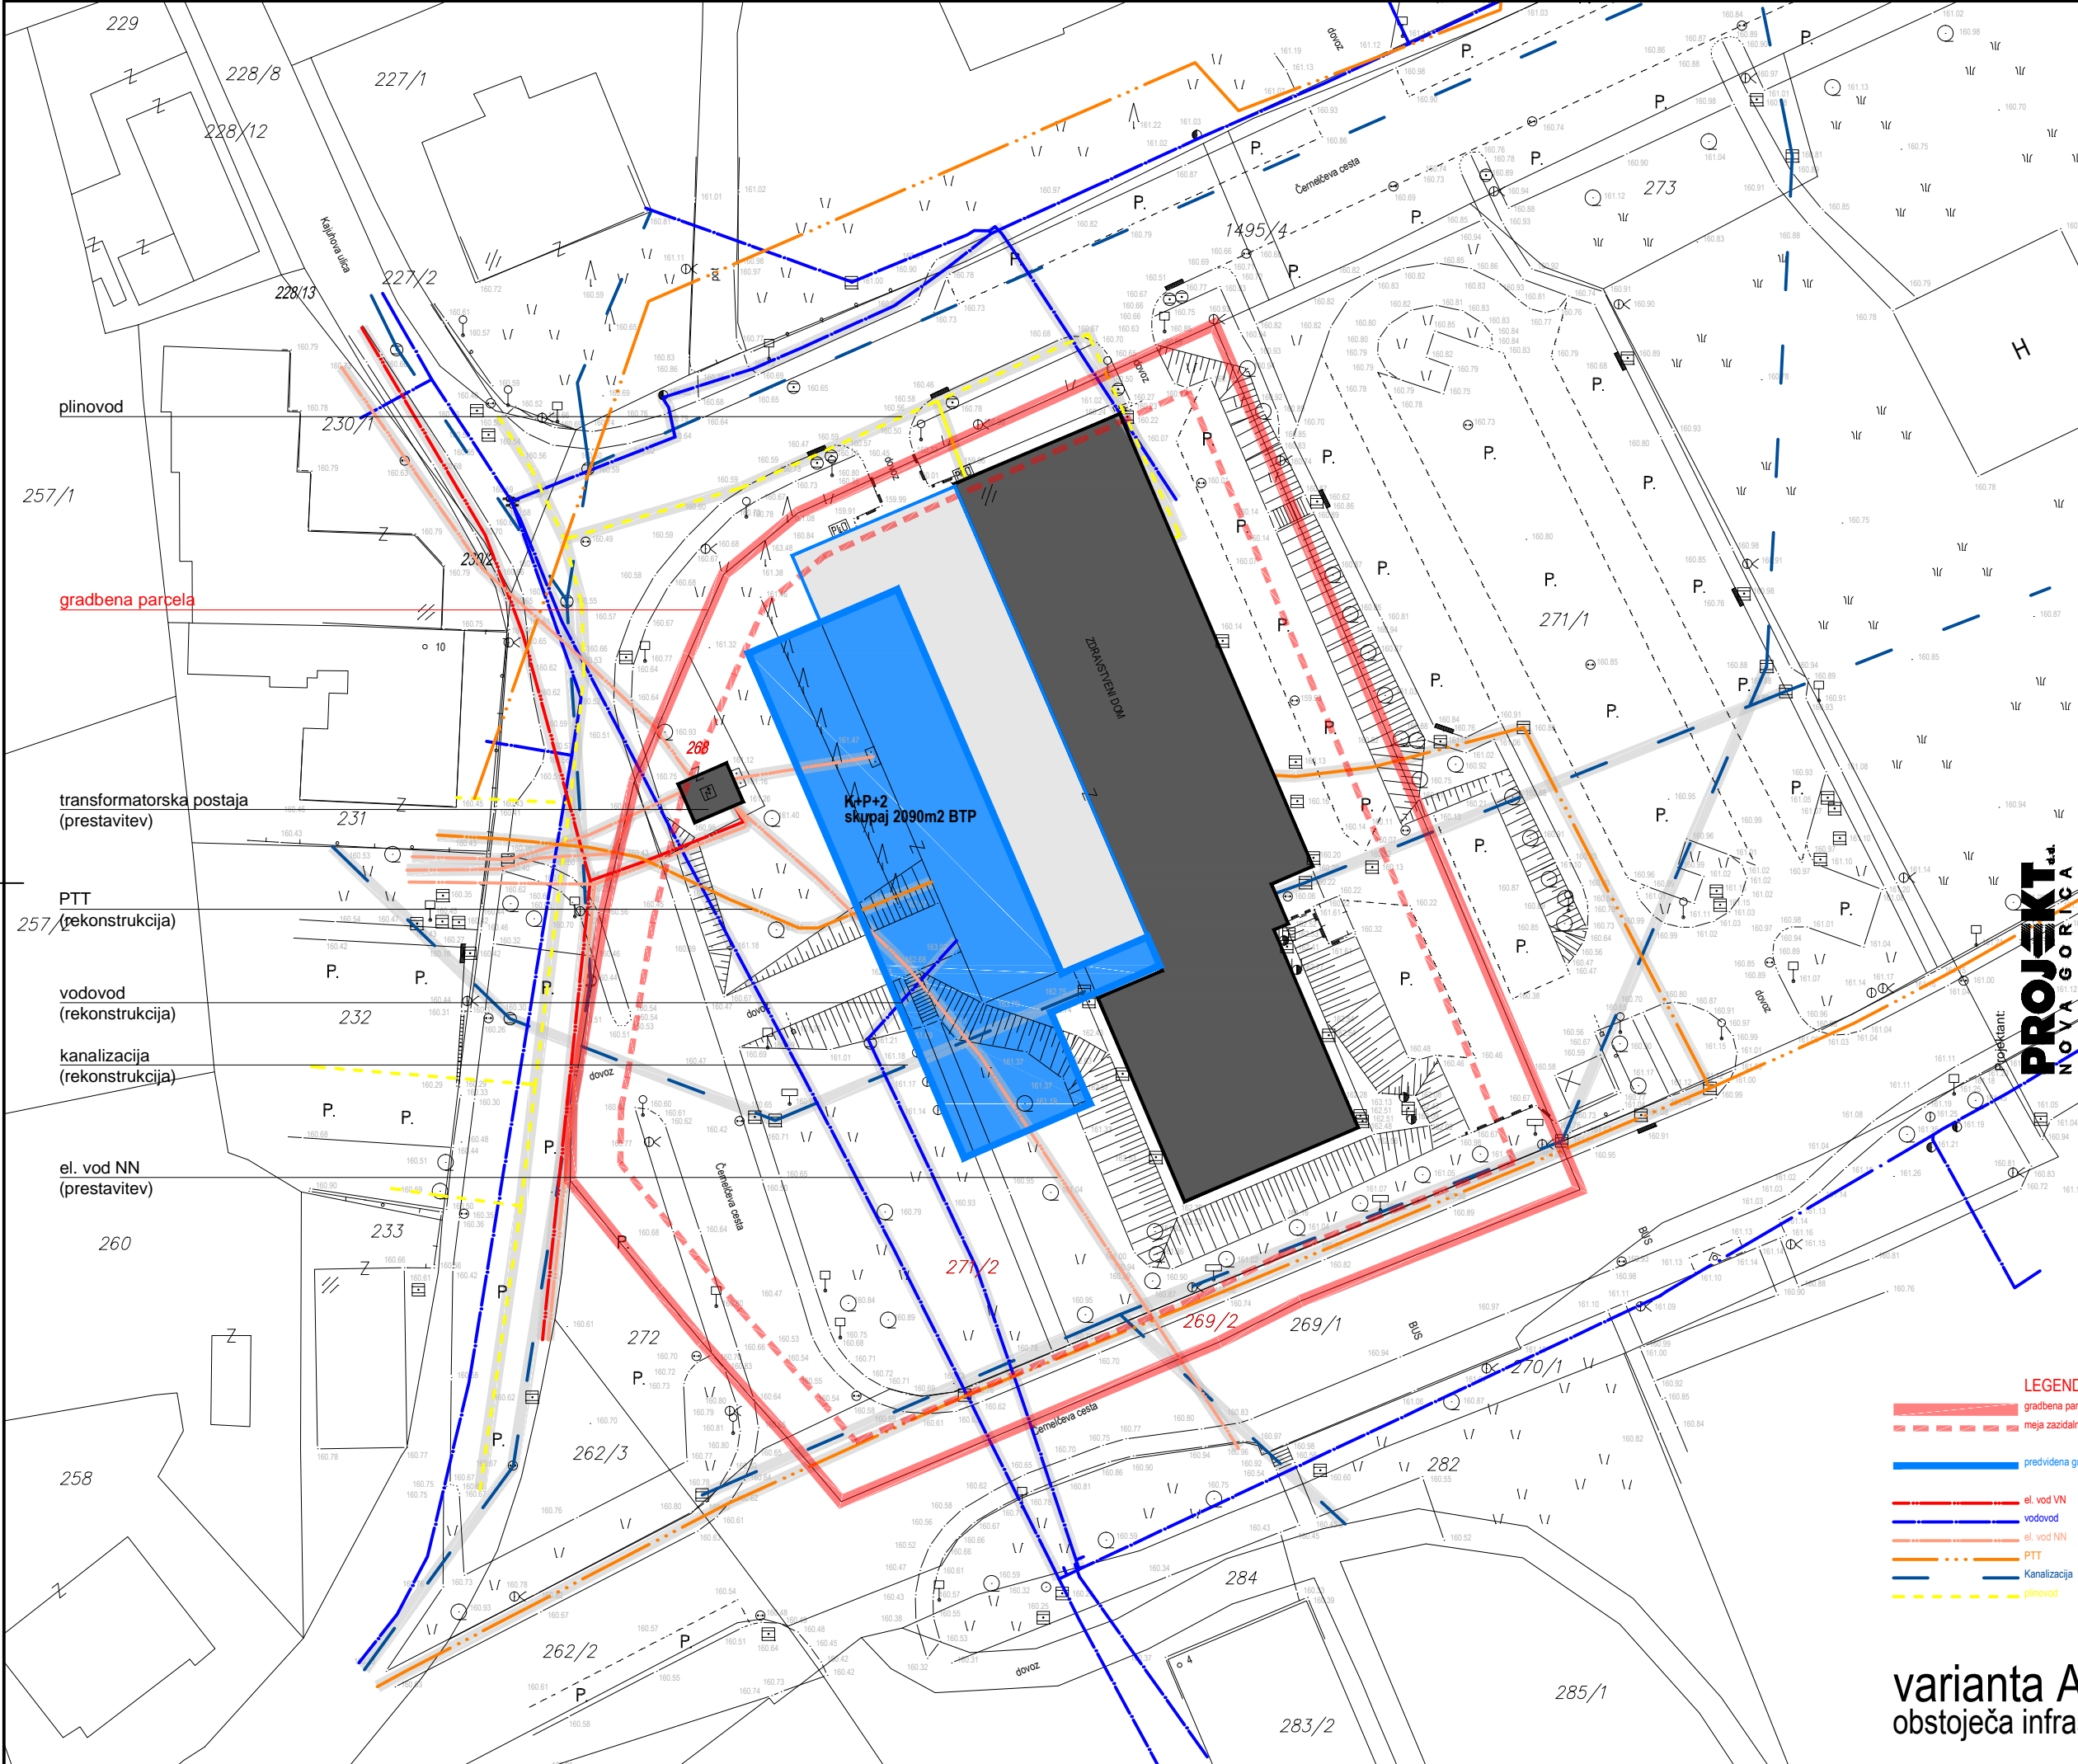

Ribač:		Varianta A - Obstoječa infrastruktura	
Občina Brežice, Oddelek za investicije, občinsko premoženje in javna naročila		Id. št. :	
Cesta prva Brežice 18, 8250 Brežice		A-1389	
Investitor:		Odgovorni vodja projekta:	
Projekant:		TEJA SAVELLI, univ dipl. inž. arch.	
Vrsta načrta:		Id. št. :	
O - VODILNA MAPA		A-1389	
Vrsta projektna dokumentacija:		Id. št. :	
IDZ		A-1604	
Številka projekta:		Spremembe:	
14239		/	
Datum:		Številka lista:	
NOVEMBER 2015		0.8.2_A	

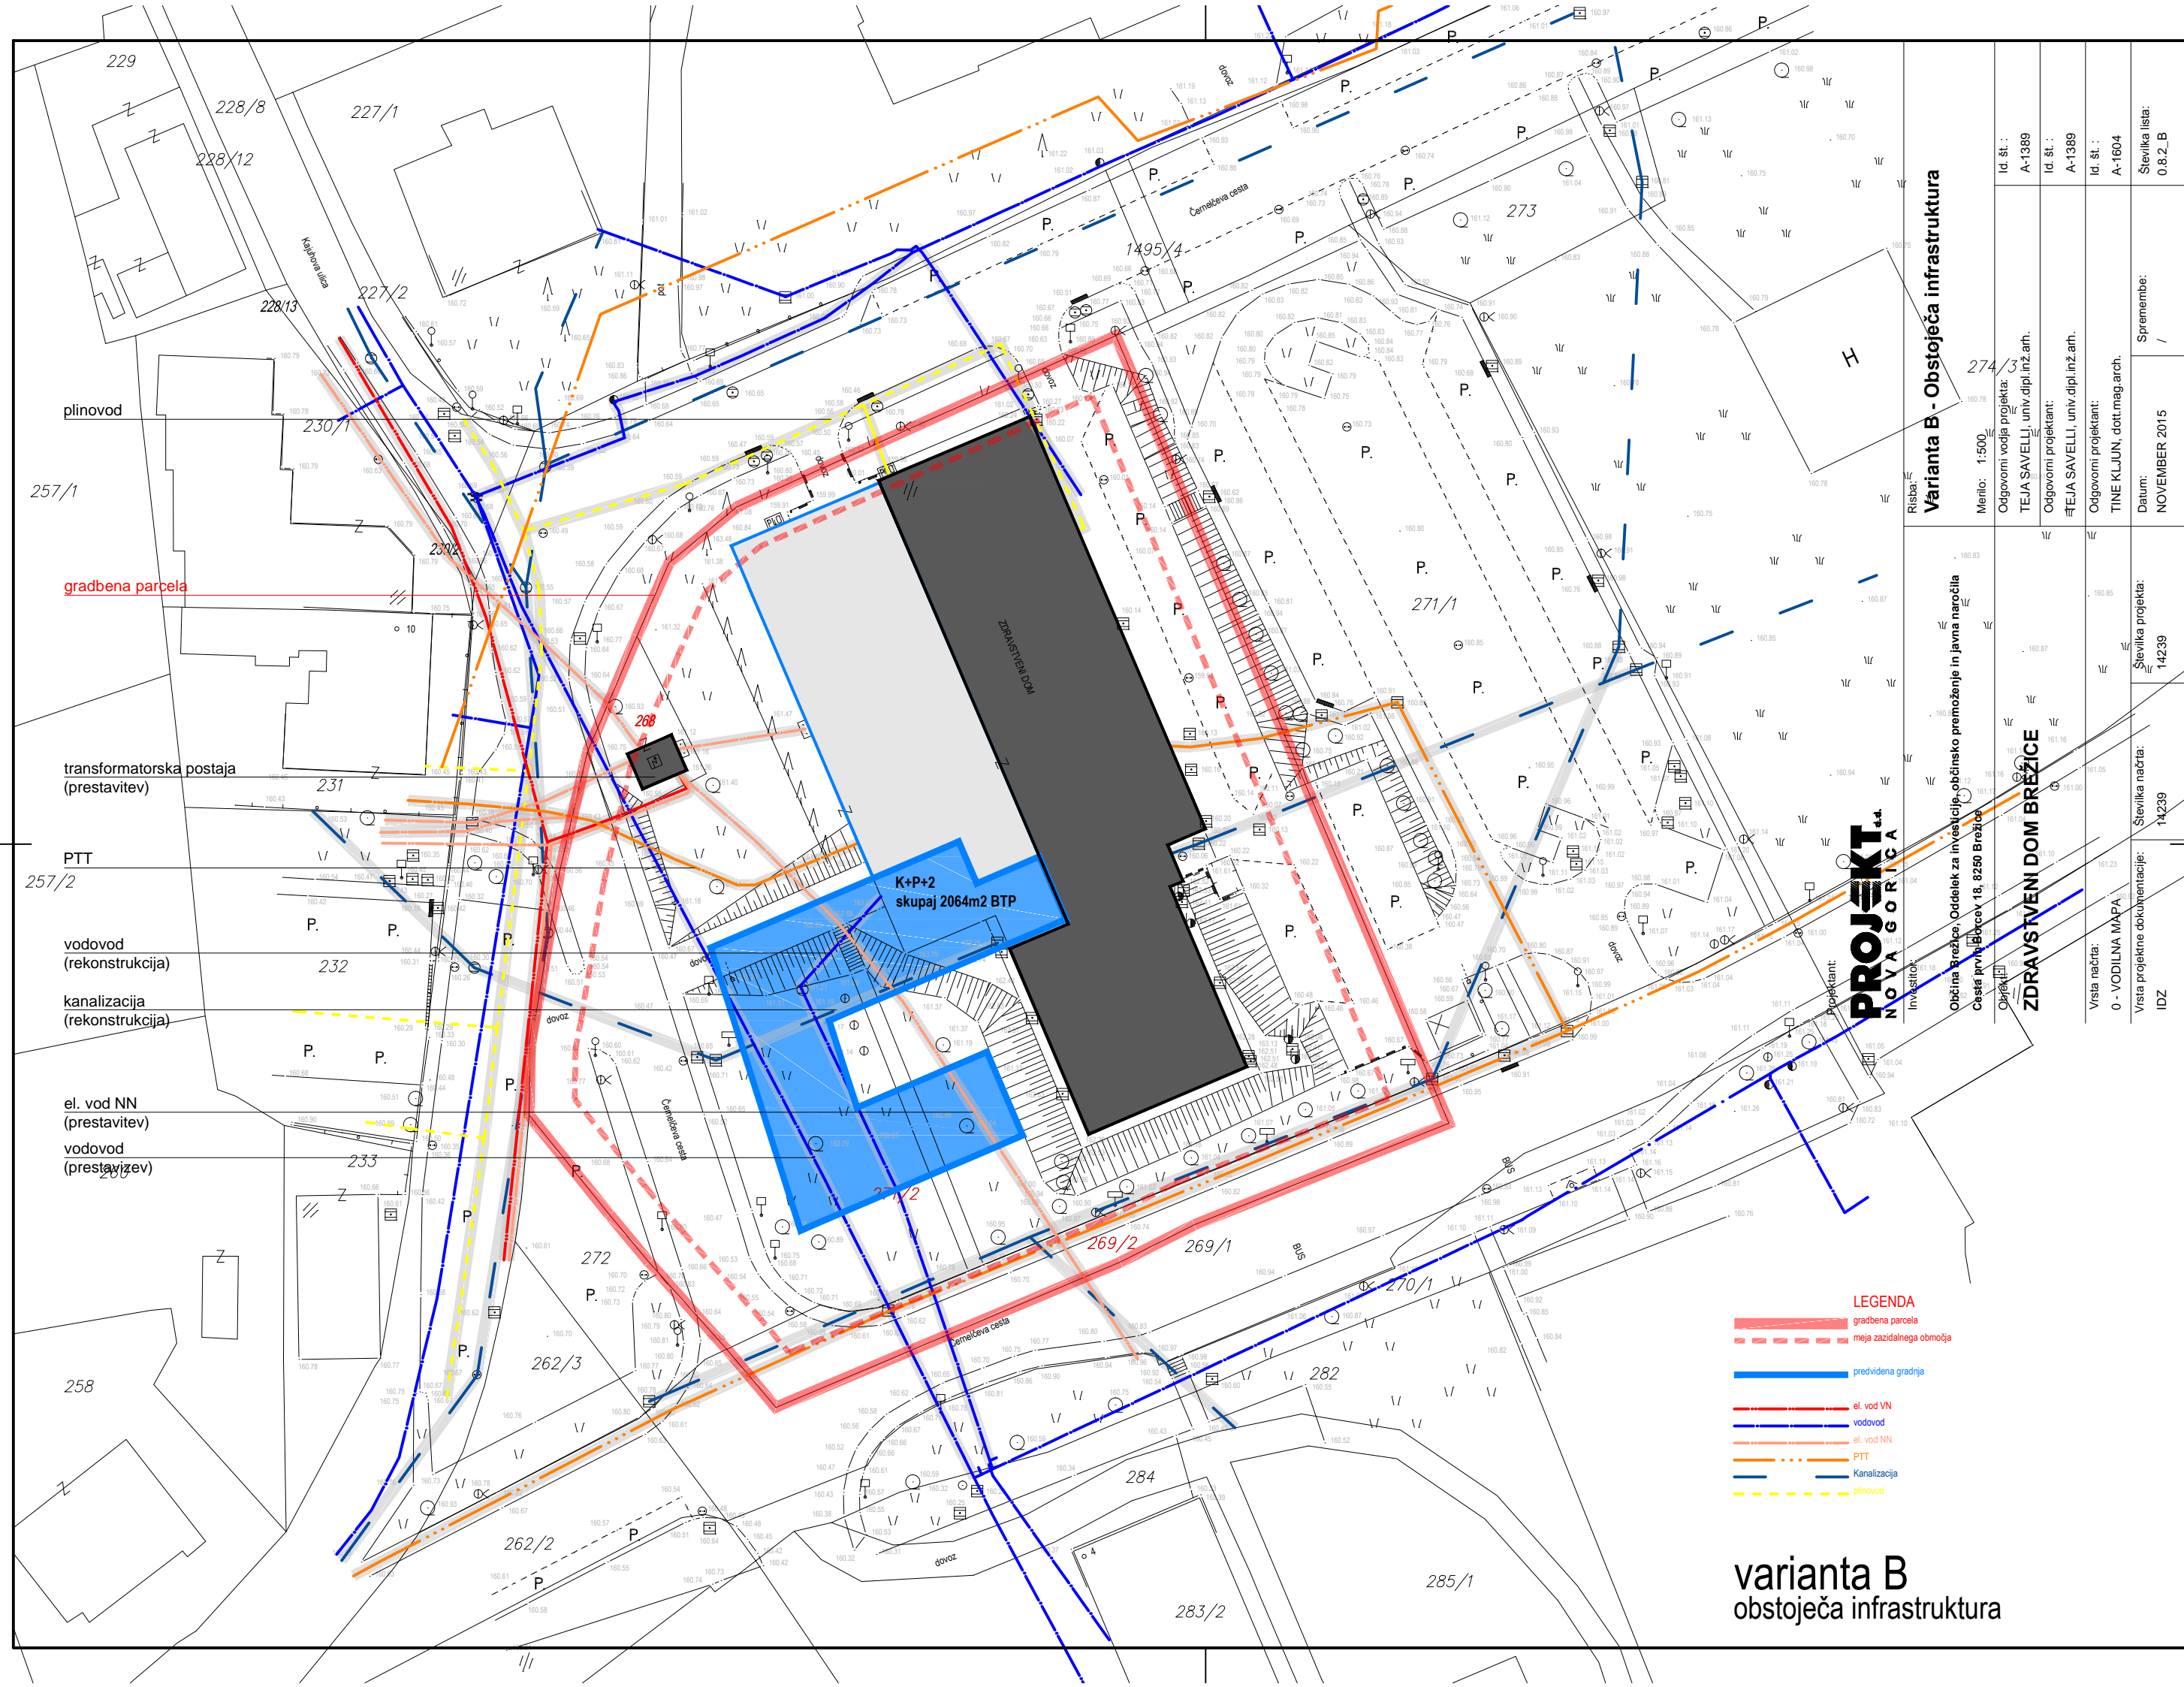

varianta A
karakteristični prerez

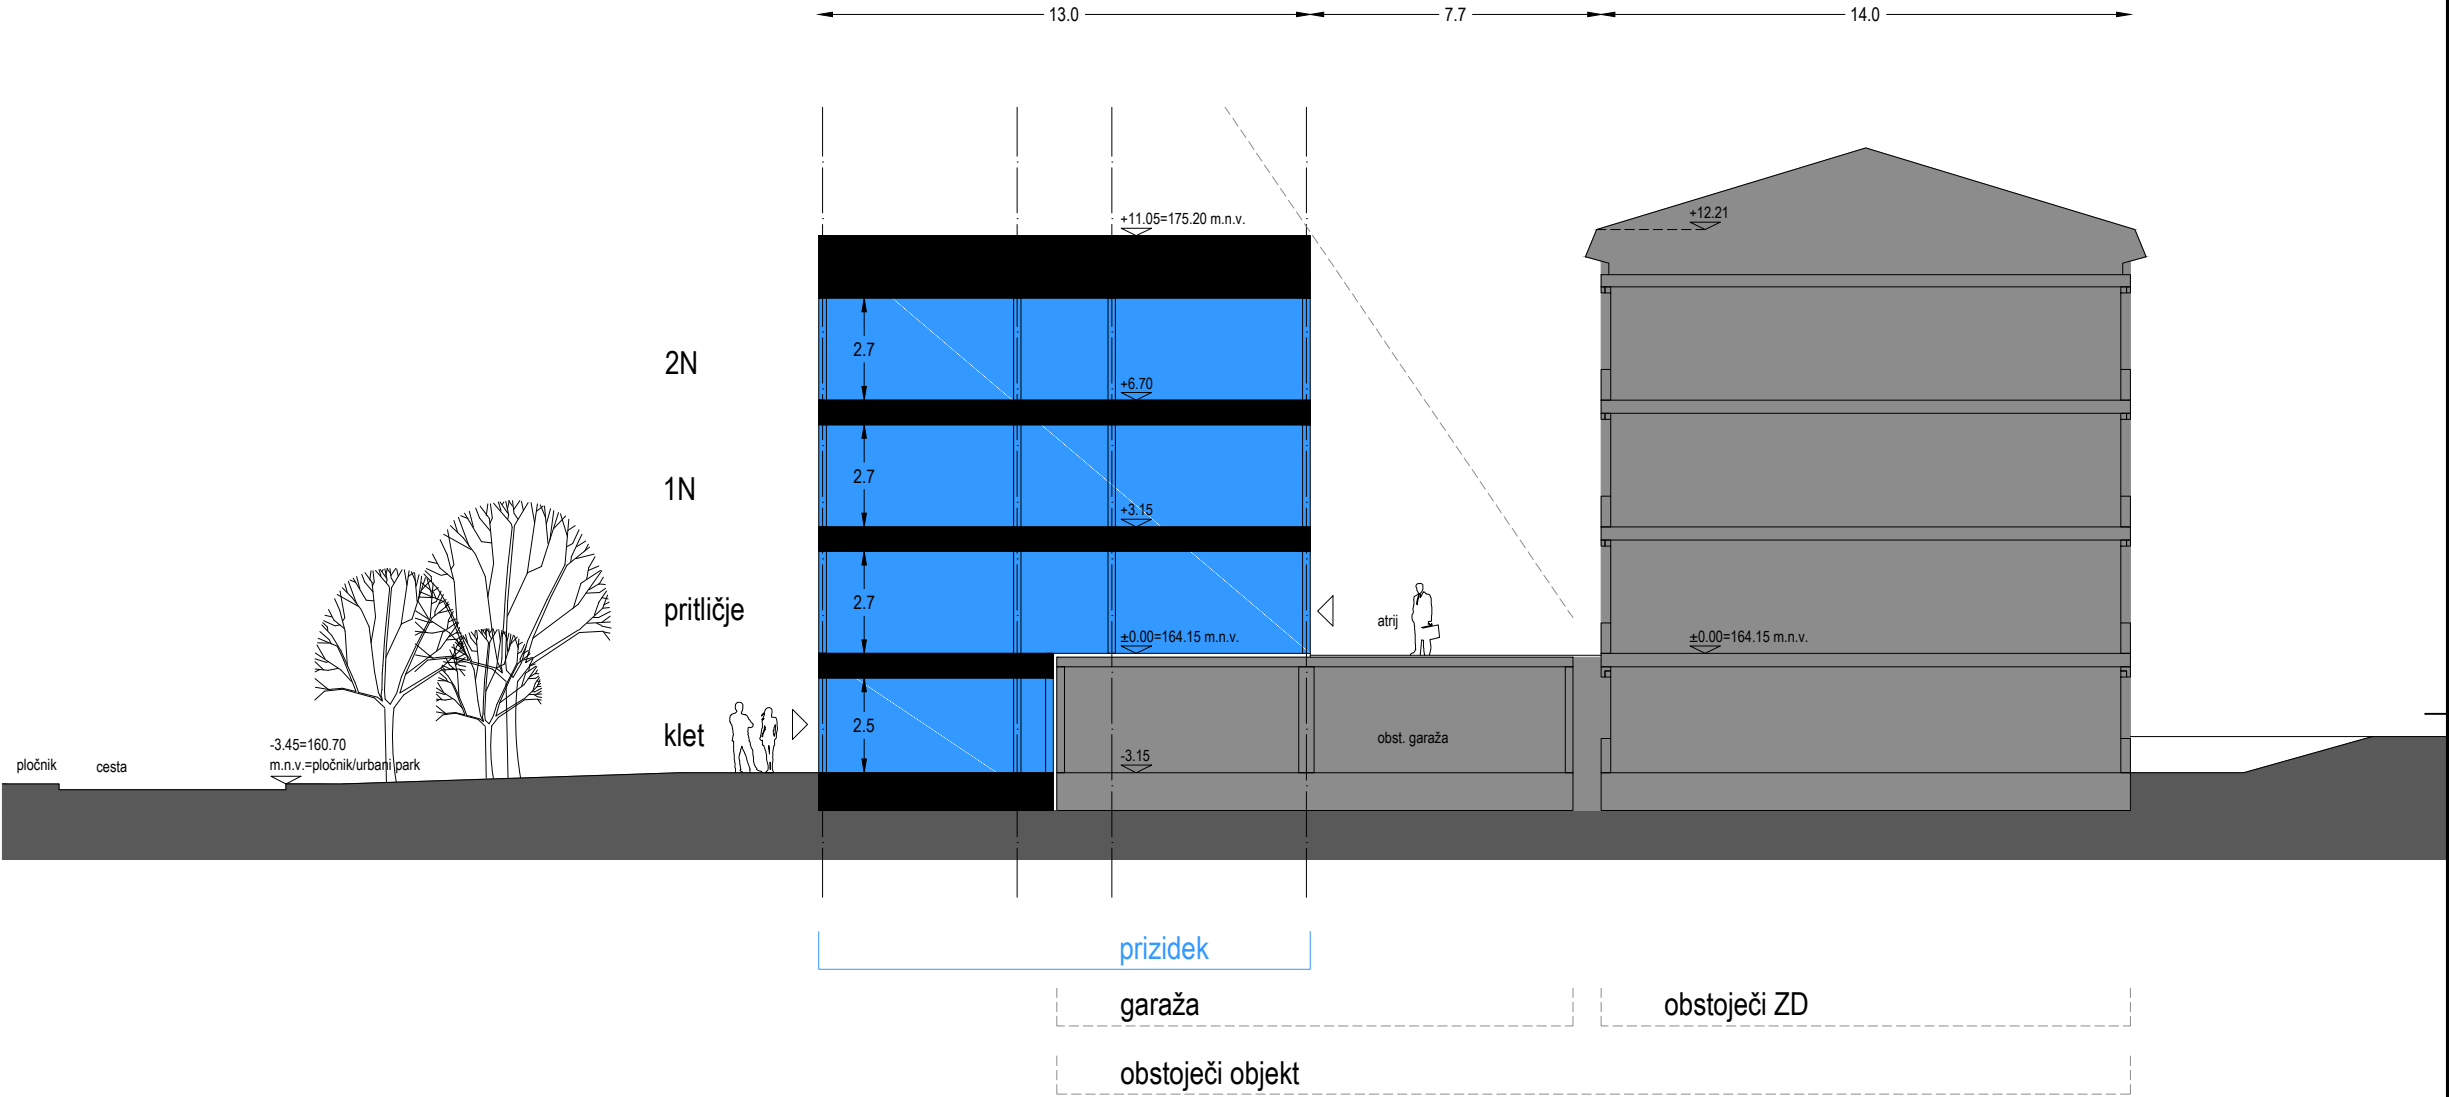

Projektant:

PROJEKT
NOVA GORICA d.d.

Investitor:

Občina Brežice, Oddelek za investicije, občinsko premoženje in javna naročila
Cesta prvih Borcev 18, 8250 Brežice

Objekt:

ZDRAVSTVENI DOM BREŽICE

Vrsta načrta:

0 - VODILNA MAPA

Vrsta projektne dokumentacije:

IDZ

Številka načrta:

14239

Številka projekta:

14239

Risba:

Variant A - Karakteristični prerez

Merilo: 1:200

Odgovorni vodja projekta:

TEJA SAVELLI, univ.dipl.inž.arh.

Odgovorni projektant:

TEJA SAVELLI, univ.dipl.inž.arh.

Odgovorni projektant:

TINE KLJUN, dott.mag.arch.

Datum:

NOVEMBER 2015

Spremembe:

/

Id. št. :

A-1389

Id. št. :

A-1389

Id. št. :


A-1604

Številka lista:

0.8.3_A

varianta B

karakteristični prerez

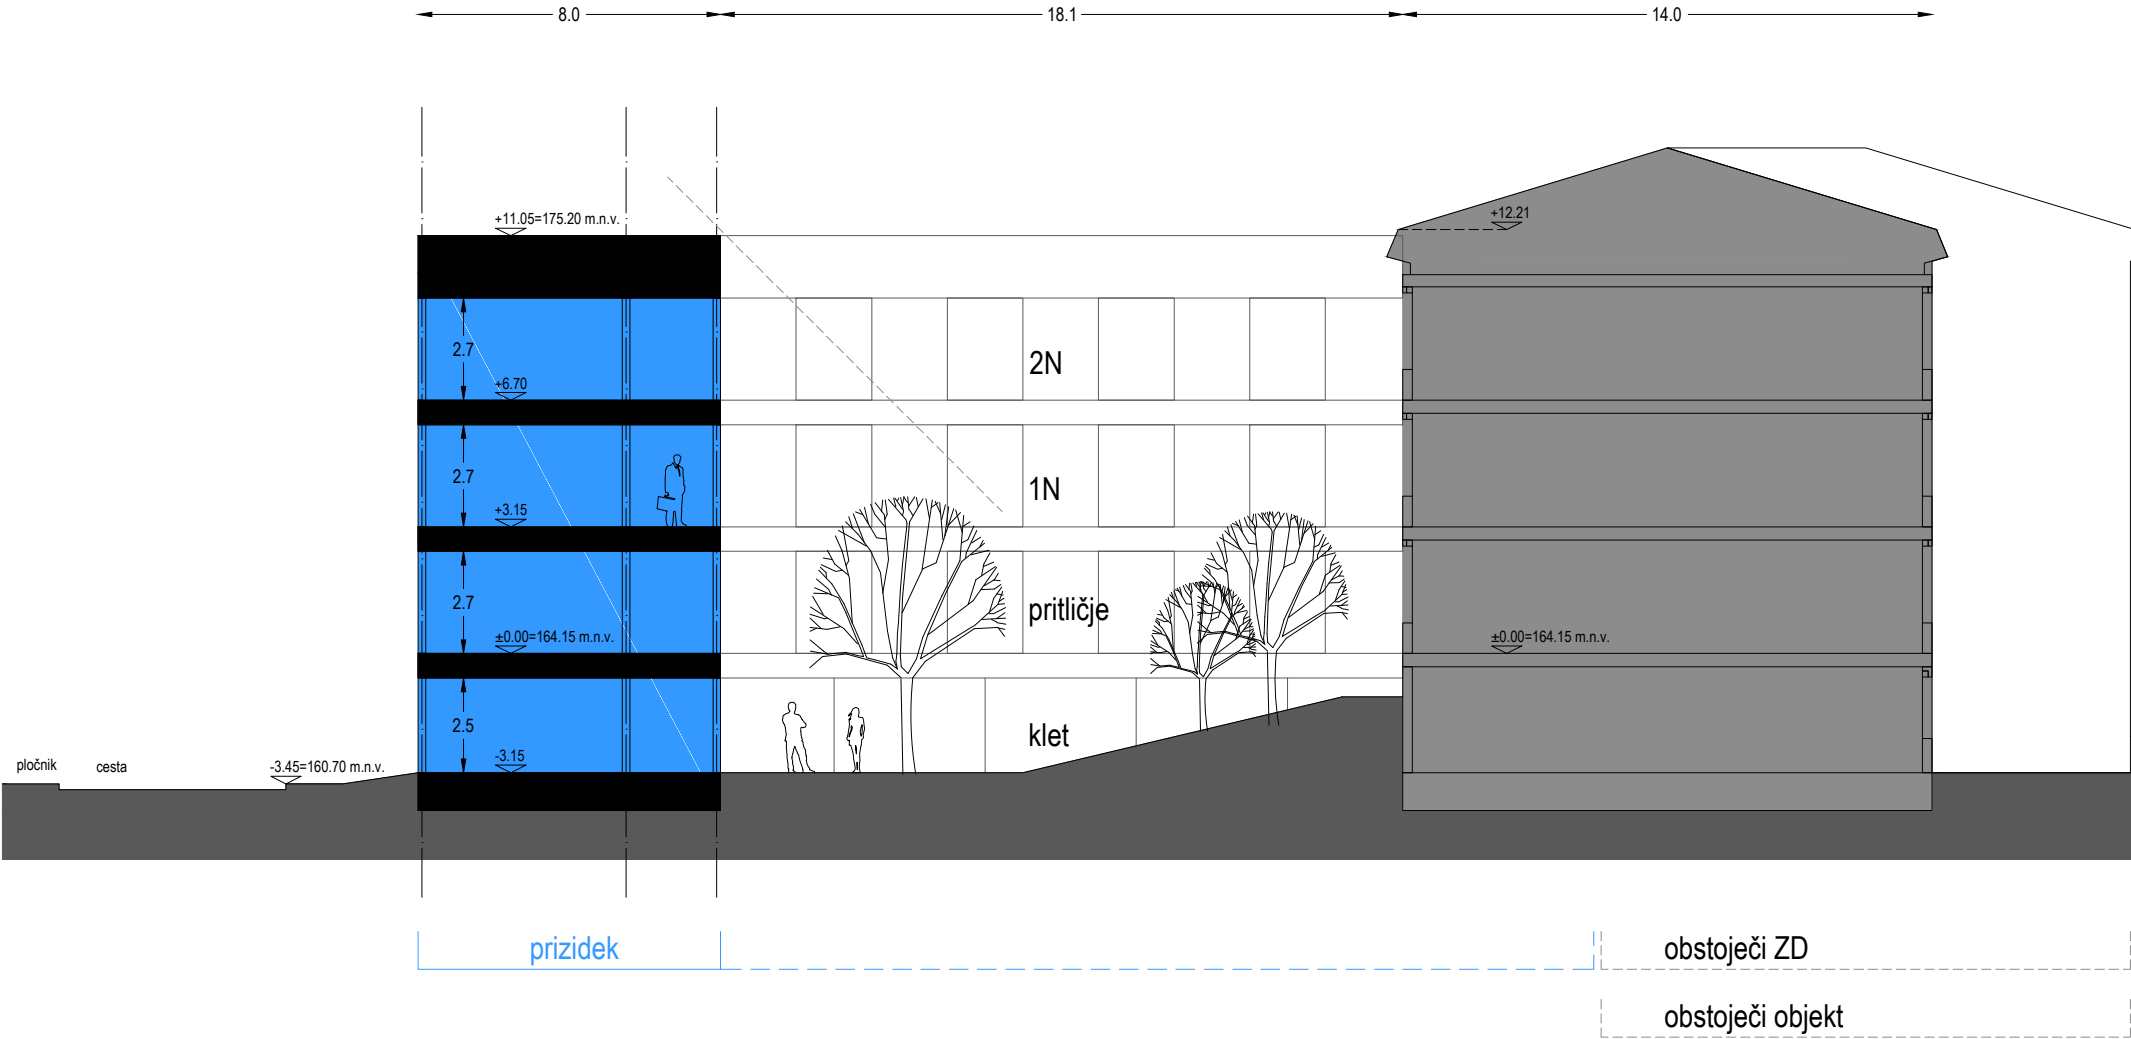

Projektant:

PROJEKT
NOVA GORICA d.d.

Investitor:

Občina Brežice, Oddelek za investicije, občinsko premoženje in javna naročila
Cesta prvih Borcev 18, 8250 Brežice

Objekt:

ZDRAVSTVENI DOM BREŽICE

Vrsta načrta:

0 - VODILNA MAPA

Vrsta projektne dokumentacije:
IDZ

Številka načrta:
14239

Številka projekta:
14239

Datum:
NOVEMBER 2015

Spremembe:
/

Številka lista:
0.8.3_A

Risba:

Variant A - Karakteristični prerez

Merilo: 1:200

Odgovorni vodja projekta:

TEJA SAVELLI, univ.dipl.inž.arh.

Odgovorni projektant:

TEJA SAVELLI, univ.dipl.inž.arh.

Odgovorni projektant:

TINE KLJUN, dott.mag.arch.

Id. št. :

A-1389

Id. št. :

A-1389

Id. št. :

A-1604