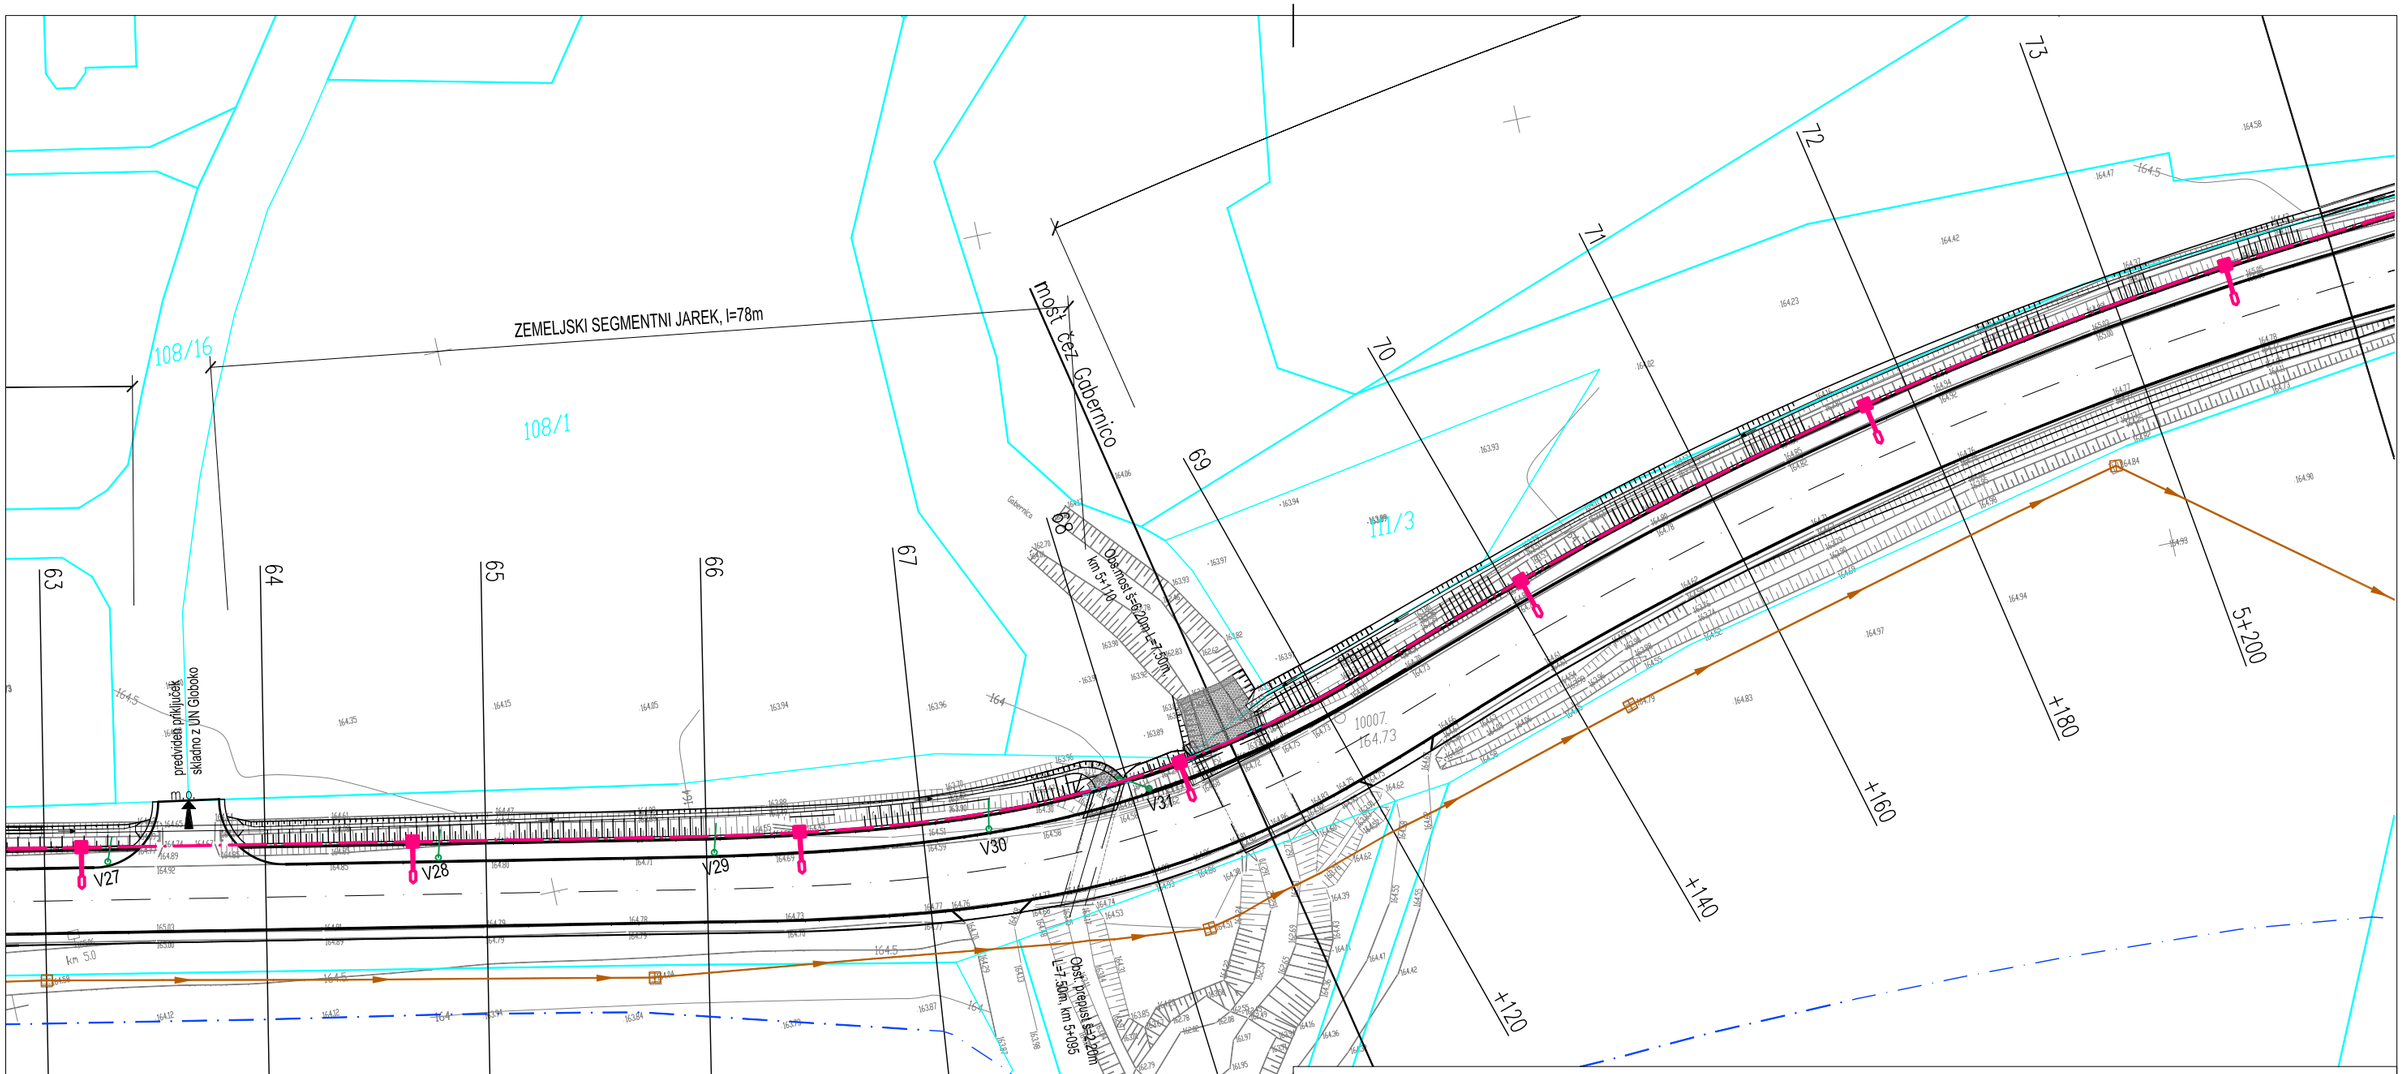

LEGENDA		OBSTOJEČE	PROJEKTIRANO
ELEKTRIKA NN	nadzemna		
	podzemna		
TK VODI	nadzemna		
	podzemni		
JAVNA RAZSVETLJAVA			
VODOVOD			
KANALIZACIJA ZA ODVOD PADAVINSKIH VODA			
KANALIZACIJA ZA ODVOD KOMUNALNIH ODPADNIH VODA			
VTOČNI JAŠEK			VJ
REVIZIJSKI JAŠEK			M

S
V
Z
J

Sprememba:	Opis spremembe:	Datum:	Podpis:

Naročnik/Investitor:
OBČINA BREŽICE
Cesta prvih borcev 18, 8250 BREŽICE

Objekt/lokacija:
PZI ENOSTRANSKEGA PLOČNIKA IN JR OB REGIONALNI CESTI R3-676, odsek 2204 Kapele-Rakovec, od km 3+760 do km 5+397.06, v KS Globoko
2. FAZA na odseku od km 4+846 do km 5+397.06
3. FAZA na odseku od km 3+760 do km 4+156

Št. oznaka načrta in načrt:
3 - načrt gradbenih konstrukcij

Vsebina/naslov risbe:
SITUACIJA KOMUNALNIH NAPELJAV

Izdelovalec:
K.A.B. d.o.o., projektiranje in urbanizem,
Kratka ulica 1
8000 Novo mesto
Telefon : 07 33 72 520
Faks: 07 33 72 521
e-mail: kab@kab.si

IZS 0150

	NAZIV:	IME IN PRIIMEK:	ID. ŠT. IZS:	PODPIS:
	ODG. VOD. PROJ.:	Katica Balažič, i.g.	G-1124	
	ODG. PROJ.:	Katica Balažić, i.g.	G-1124	
	SODELAVCI:			

Vrsta proj. dokum.:	Št. proj.:	Št. načrta:	Šifra CC:	Datum:	Merilo:
PZI	P-94/04	P-94-1/04	2112	april 2016	1:500

Št. odseka:	Arhivska št.:	Faza/objekt:	Šifra risbe:	Črtna koda risbe:	Id. št. risbe:
2204		004.2105	G.104		G.8.4
Datoteka:			Ta načrt je namenjen izključno za potrebe naročnika, zato ga v uporabo tretjim osebam preda le naročnik z vednostjo izdelovalca.		