



Detajl iztoka iz
prepusta v Sromljico
km 2.775
M 1:50

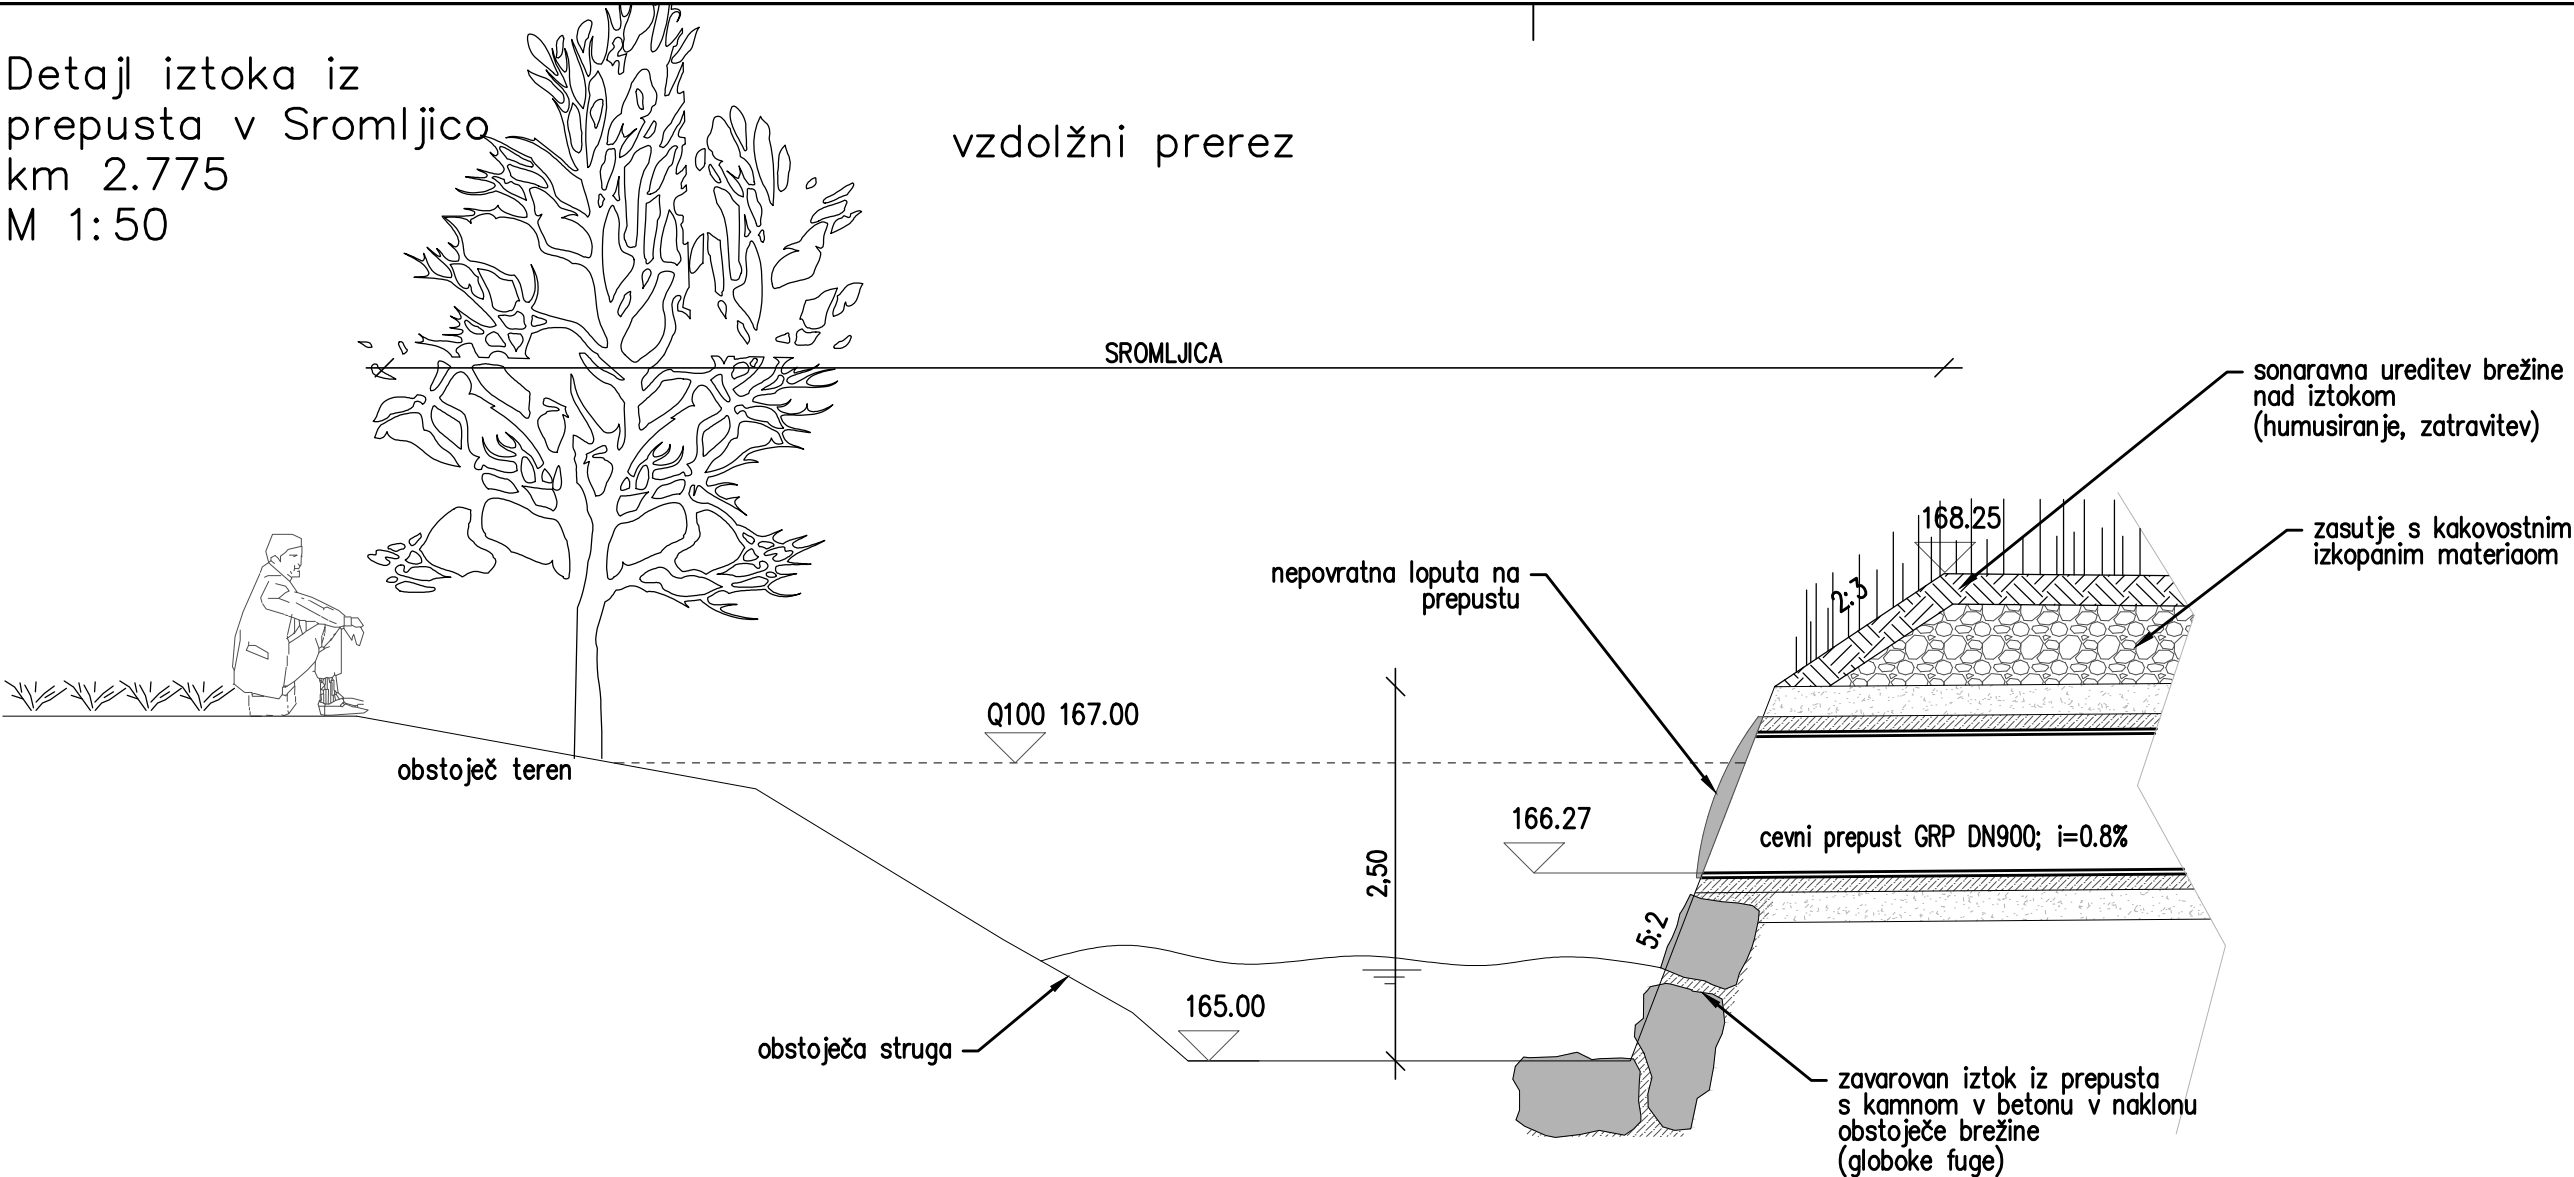

prečni prerez

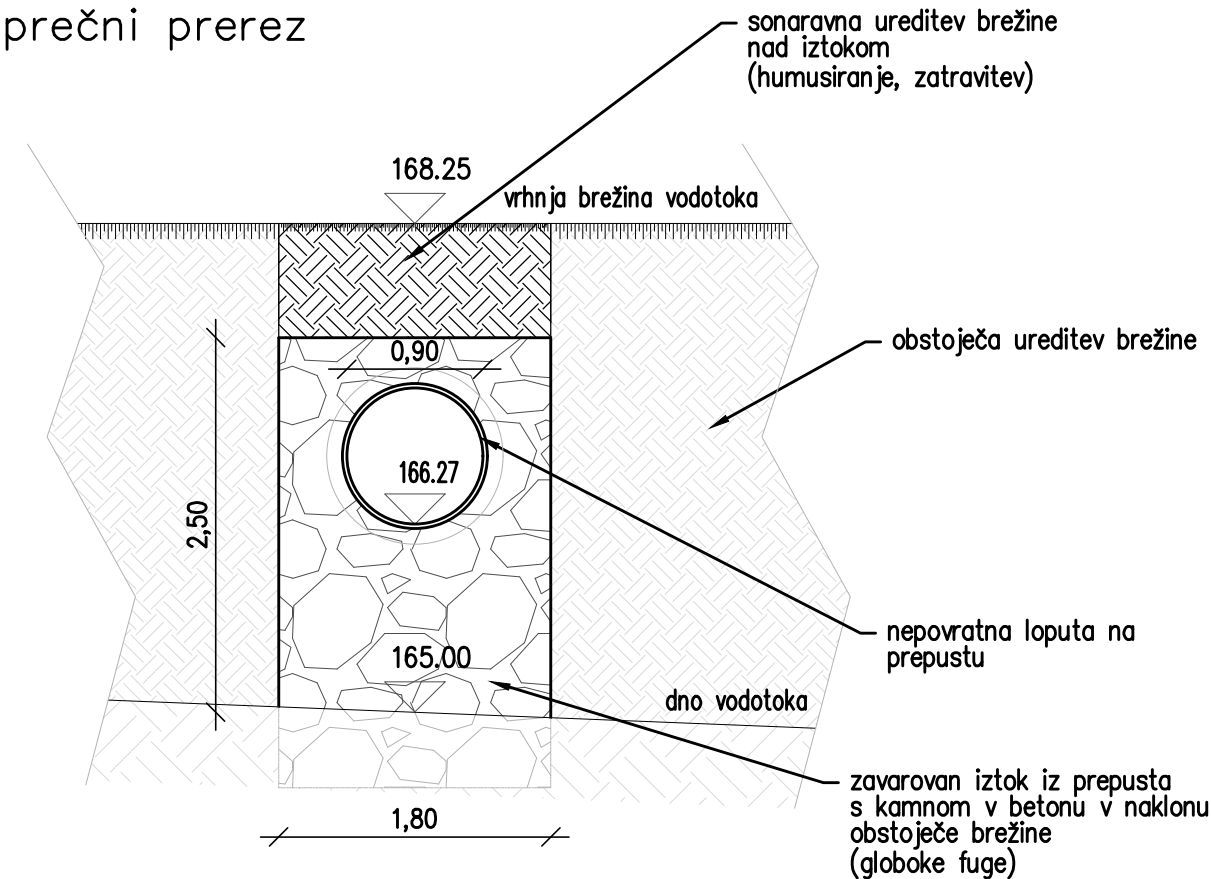

 OBČINA BREŽICE	Investitor: Občina Brežice, Cesta prvih borcev 18, 8250 Brežice				
	Naslov projekta/Objekt: Izgradnja pločnika in AP ob LC 024662 Glogov Brod–Dečno selo in ob cesti R3–676/2204 Sp.Pohanca–Kapele od km 2.590 do km 3.780				
 DROMOS d.o.o.	Št. projekta: D145		Vodja projekta: mag. Simona Maksimovič, u.d.i.g.		
	Št. načrta: D145–2020		ID številka IZS: IZS G–3002		
	Vrsta načrta: Načrt s področja gradbeništva; Načrt izgradnje in rekonstrukcije pločnika		Pooblaščen inženir: mag. Simona Maksimovič, u.d.i.g.		
Vrsta projekta: PZI	Merilo: 1: 50	Datum: December 2020		ID številka IZS: IZS G–3002	
Vsebina risbe: Detajl iztoka iz prepusta v km 2.775				Sodelavci: Suzana Pandža Novak Damjan Gerljevič, u.d.i.vki.	
Št. odseka:	Arhivska št.:	Faza/objekt:	Šifra pril.:	Prostor za črtno kodo:	Št. priloge:
2204	0013	004.2101			