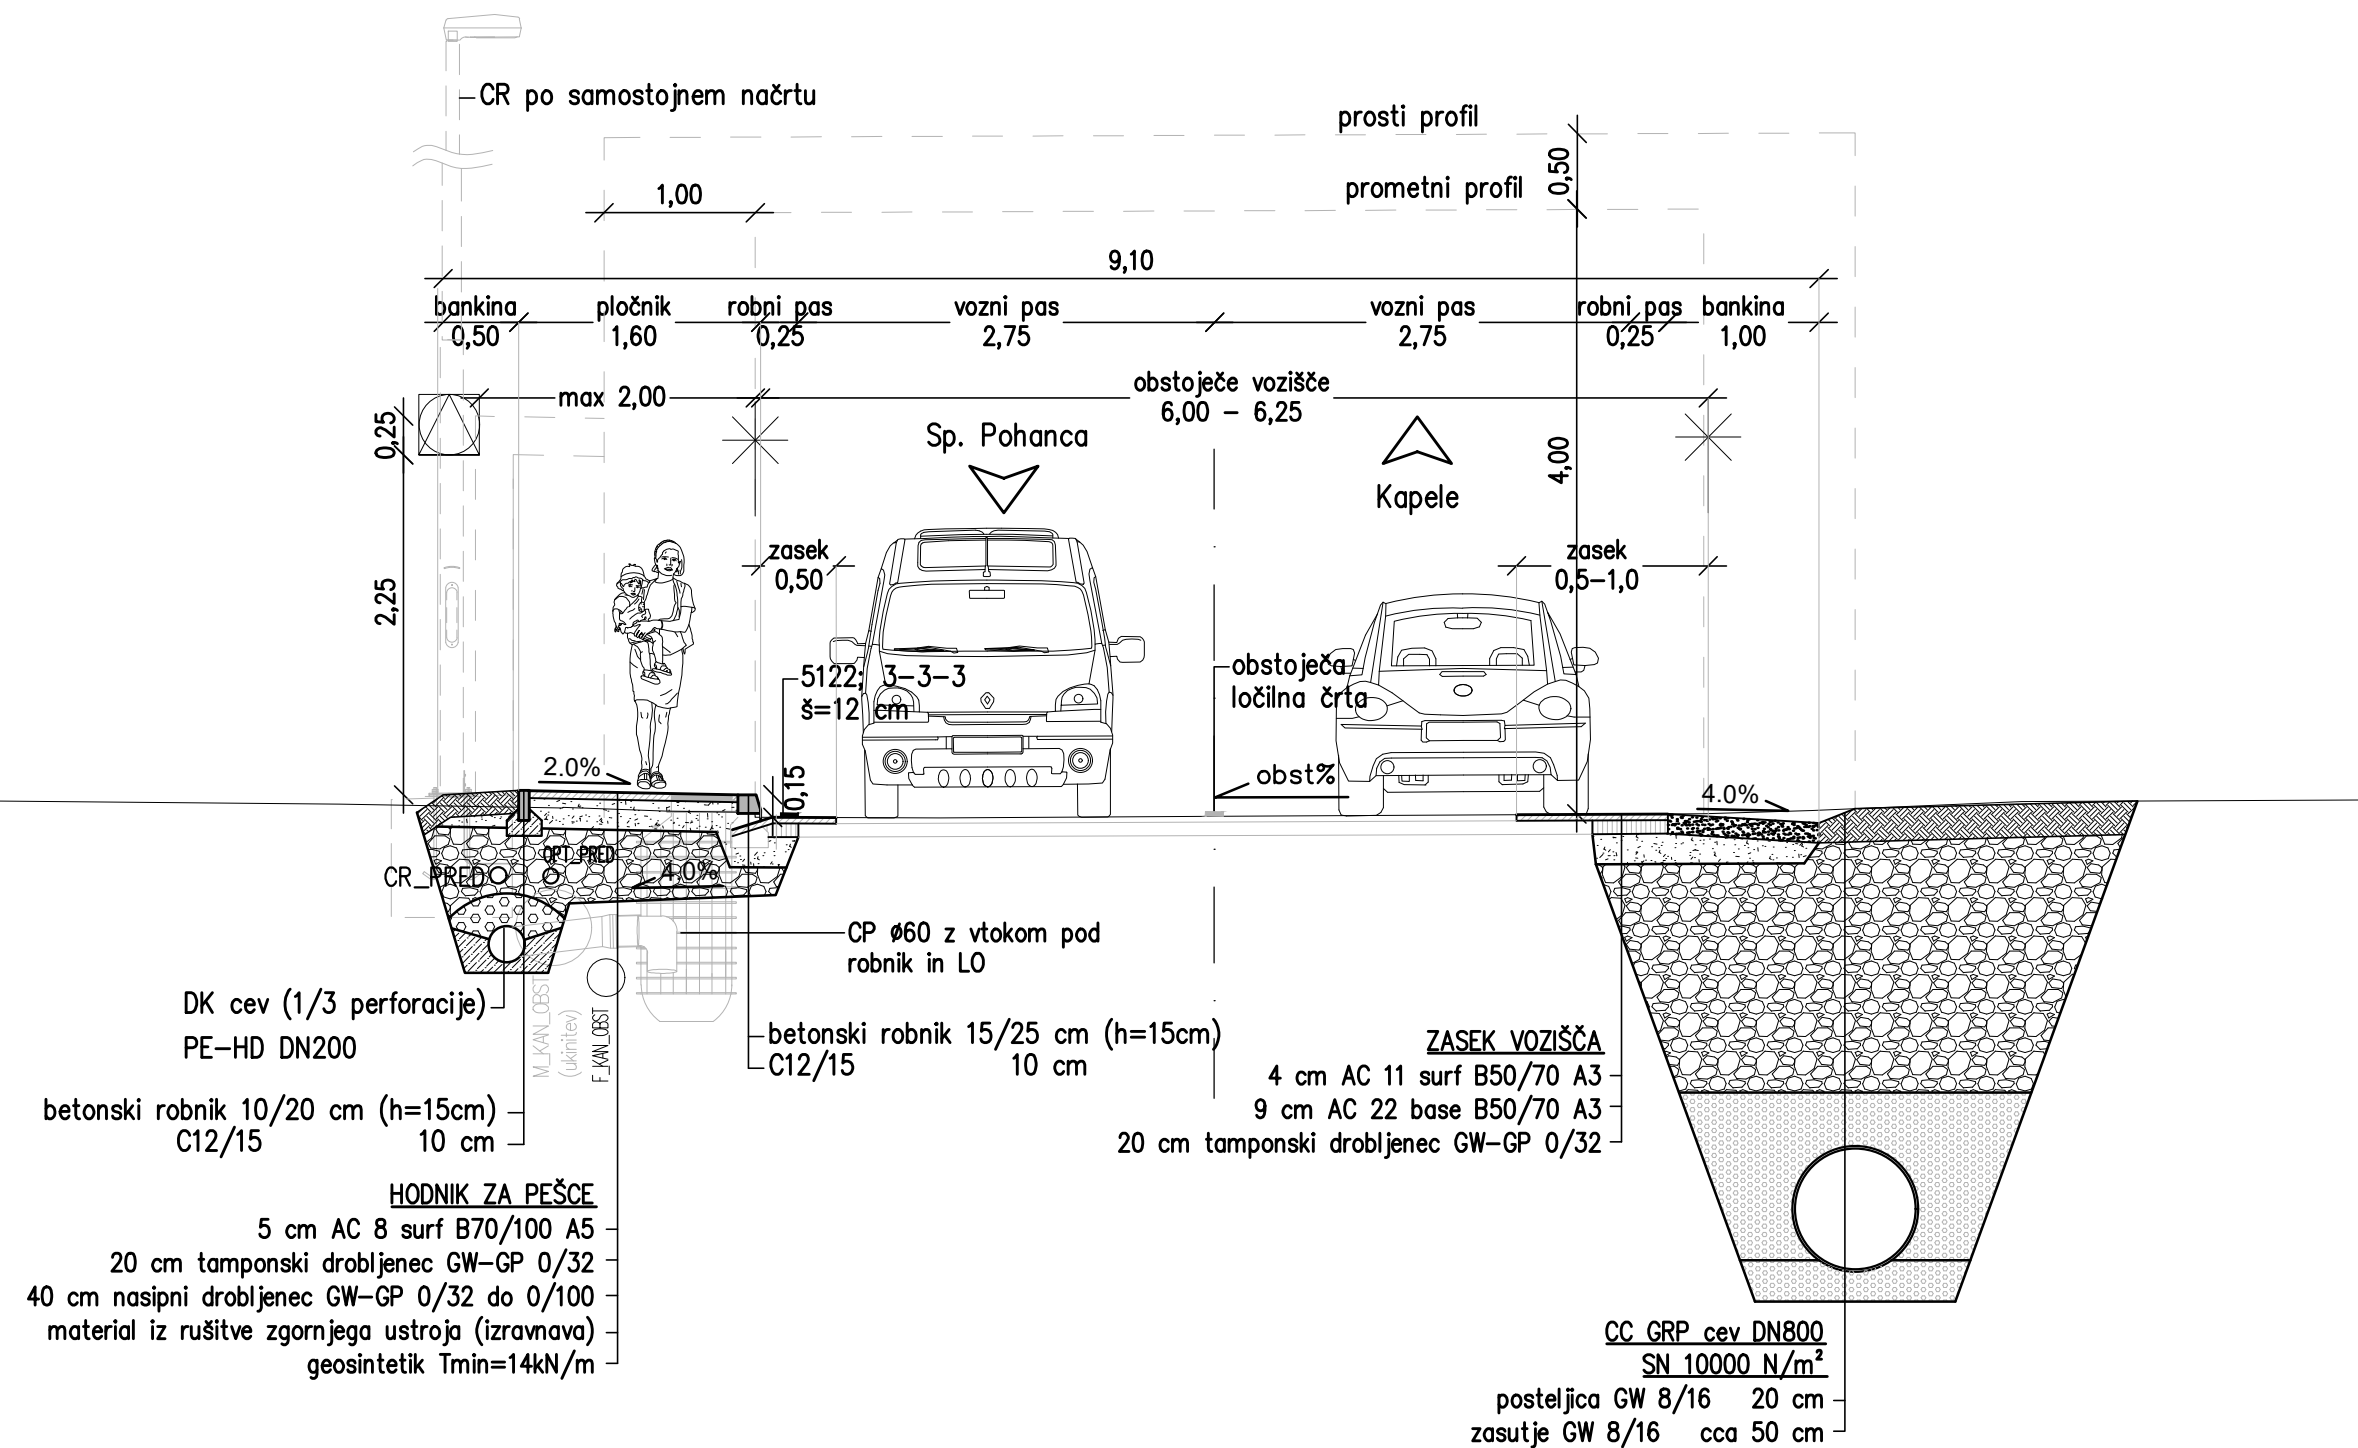
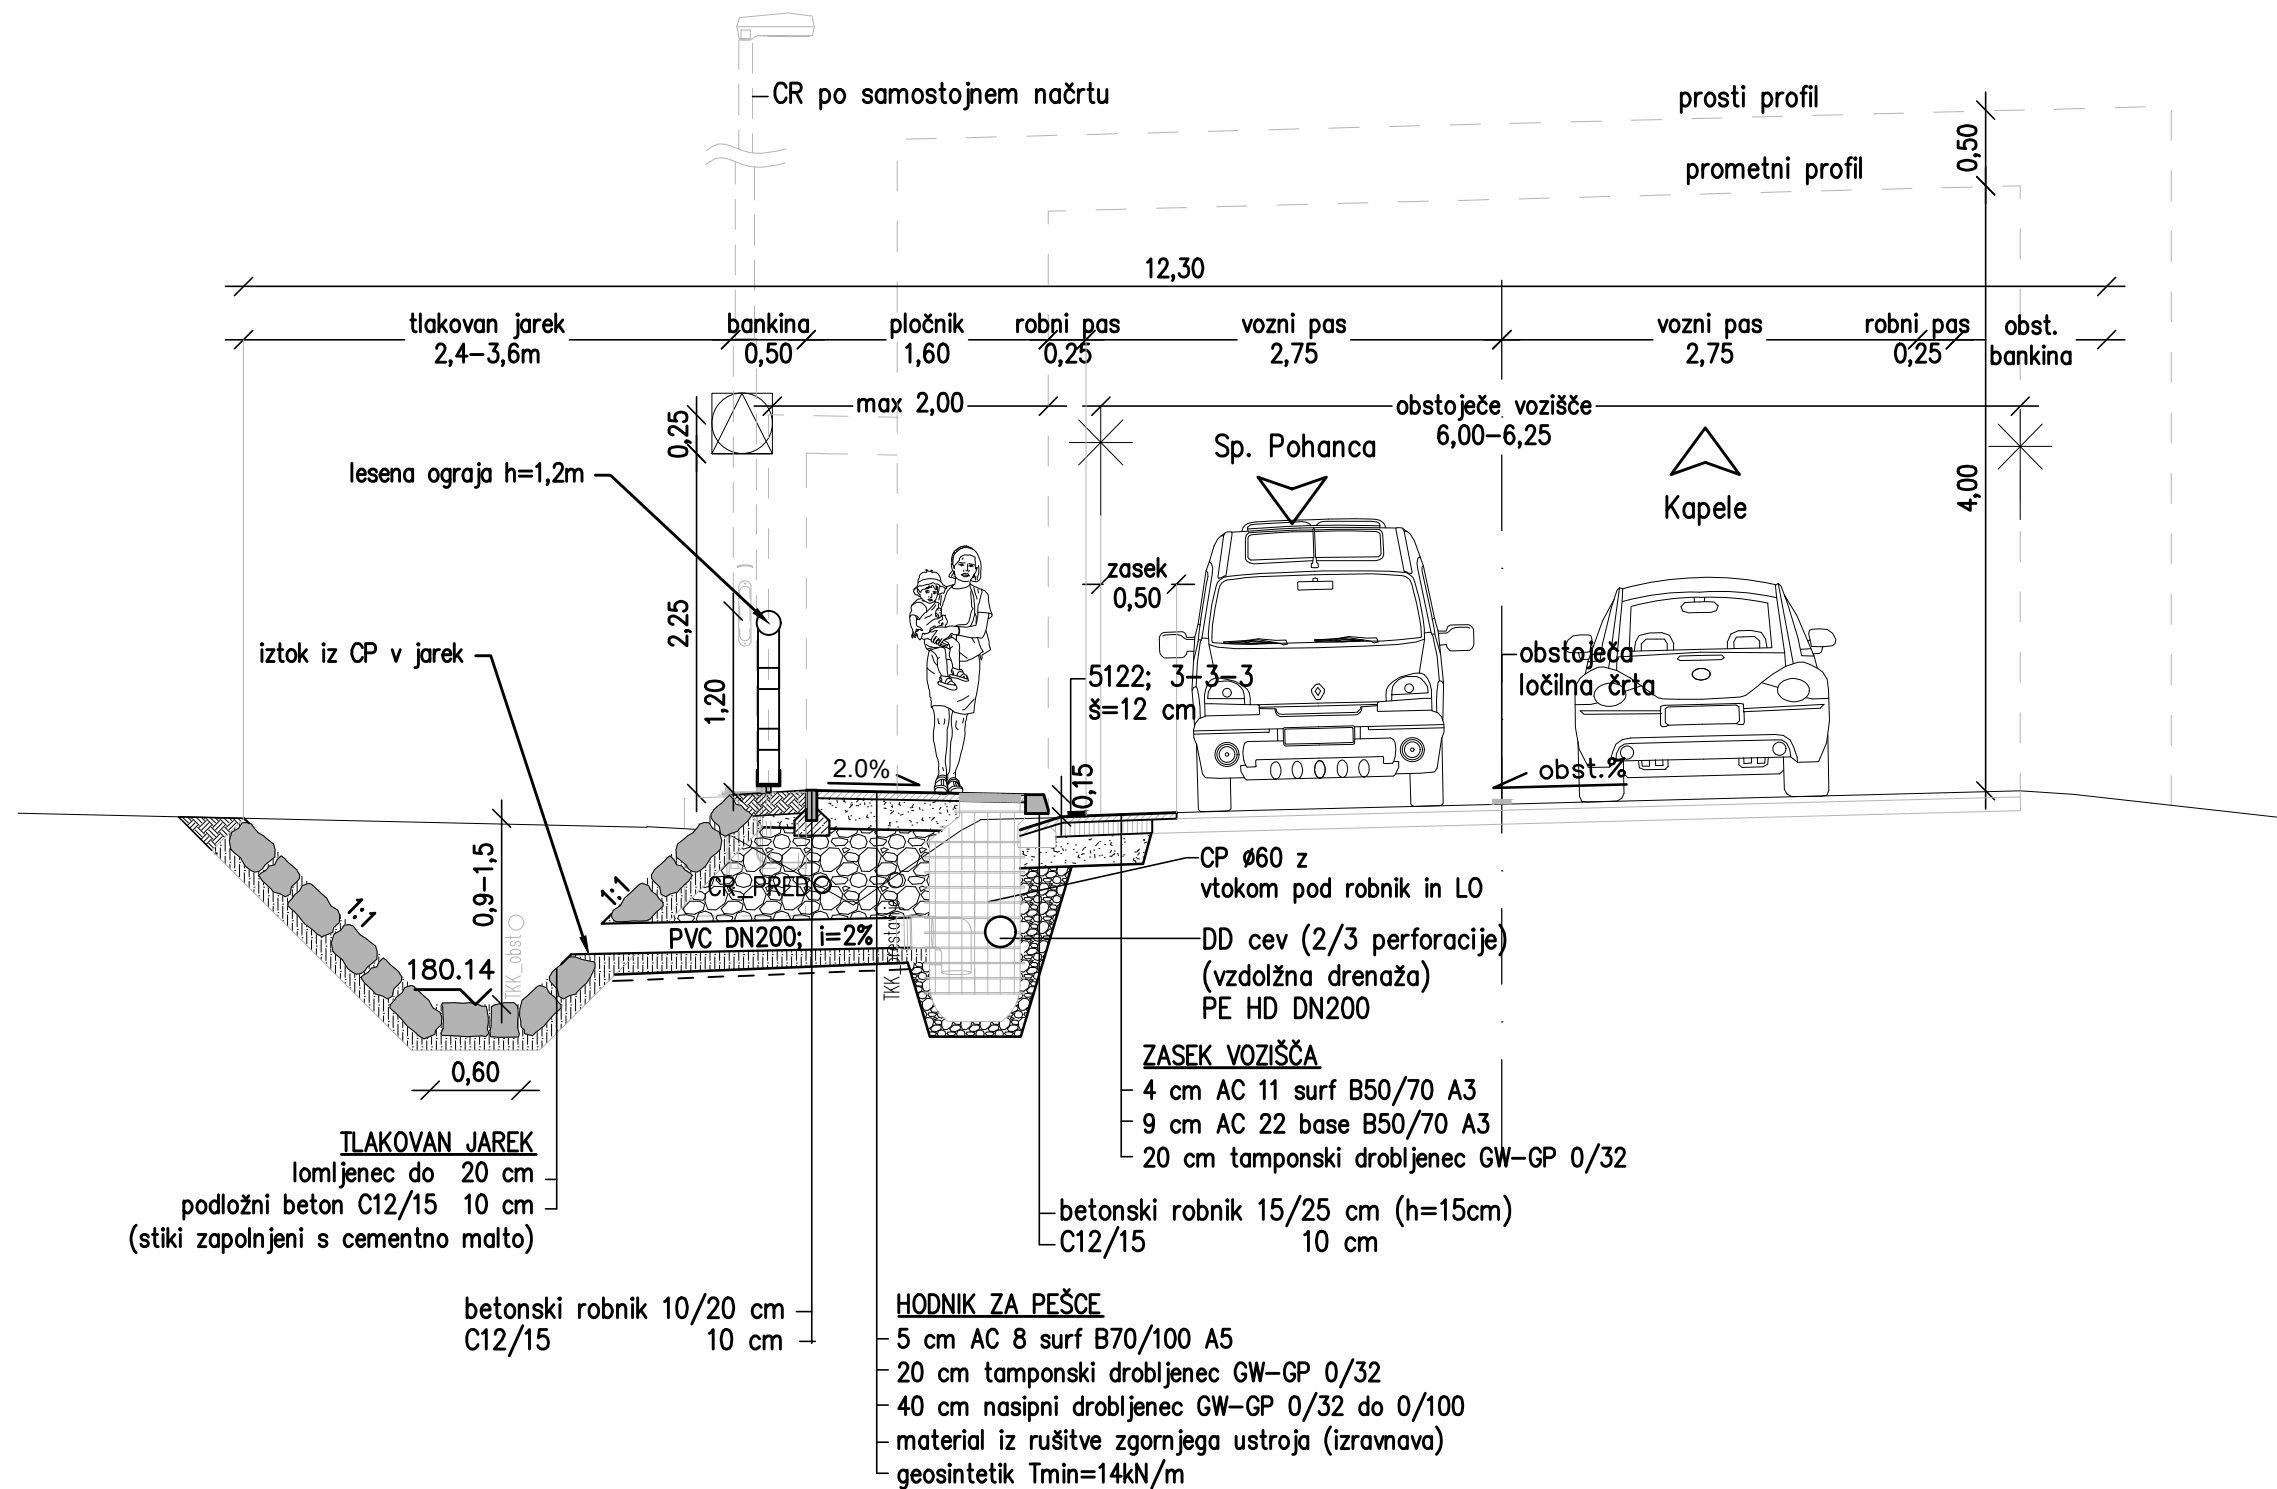

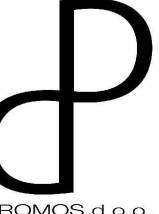


KARAKTERISTIČNI PREČNI PREREZ: 3. FAZA; R3-676/2204 Sp. Pohanca-Kapele;  
km 3.0+00.00-km 3.3+54.00; 354 m  
R28  
M 1:50



KARAKTERISTIČNI PREČNI PREREZ: 4. FAZA; R3-676/2204 Sp. Pohanca-Kapele;  
km 3.3+54.00-km 3.7+80.00; 426 m  
R53  
M 1:50



 <b>OBČINA BREŽICE</b>  <b>DROMOS d.o.o.</b>	Investitor: Občina Brežice, Cesta prvih borcev 18, 8250 Brežice	
	Naslov projekta/Objekt: Izgradnja pločnika in AP ob LC 024662 Glogov Brod-dečno selo in ob cesti R3-676/2204 Sp.Pohanca-Kapele od km 2.590 do km 3.780	
	Št. projekta: D145	Vodja projekta: mag. Simona Maksimovič, u.d.i.g.
	Št. načrta: D145-2020	ID številka IZS: IZS G-3002
	Vrsta načrta: Načrt s področja gradbeništva; Načrt izgradnje in rekonstrukcije pločnika	
Vrsta projekta: PZI	Merilo: 1:50	Datum: November 2020
Vsebina risbe: Karakteristična prečna prereza 3. faza in 4. faza		
Sodelavci: Suzana Pandža Novak Damjan Gerljevič, u.d.i.vki.		
Št. odseka: 2204	Arhivska št.: 0013	Faza/objekt: 004.2101
Šifra pril.: G.131.1	Prostor za črtno kodo:	
Št. priloge: G.131.1		