Prečni prerezi MV1 – MV4

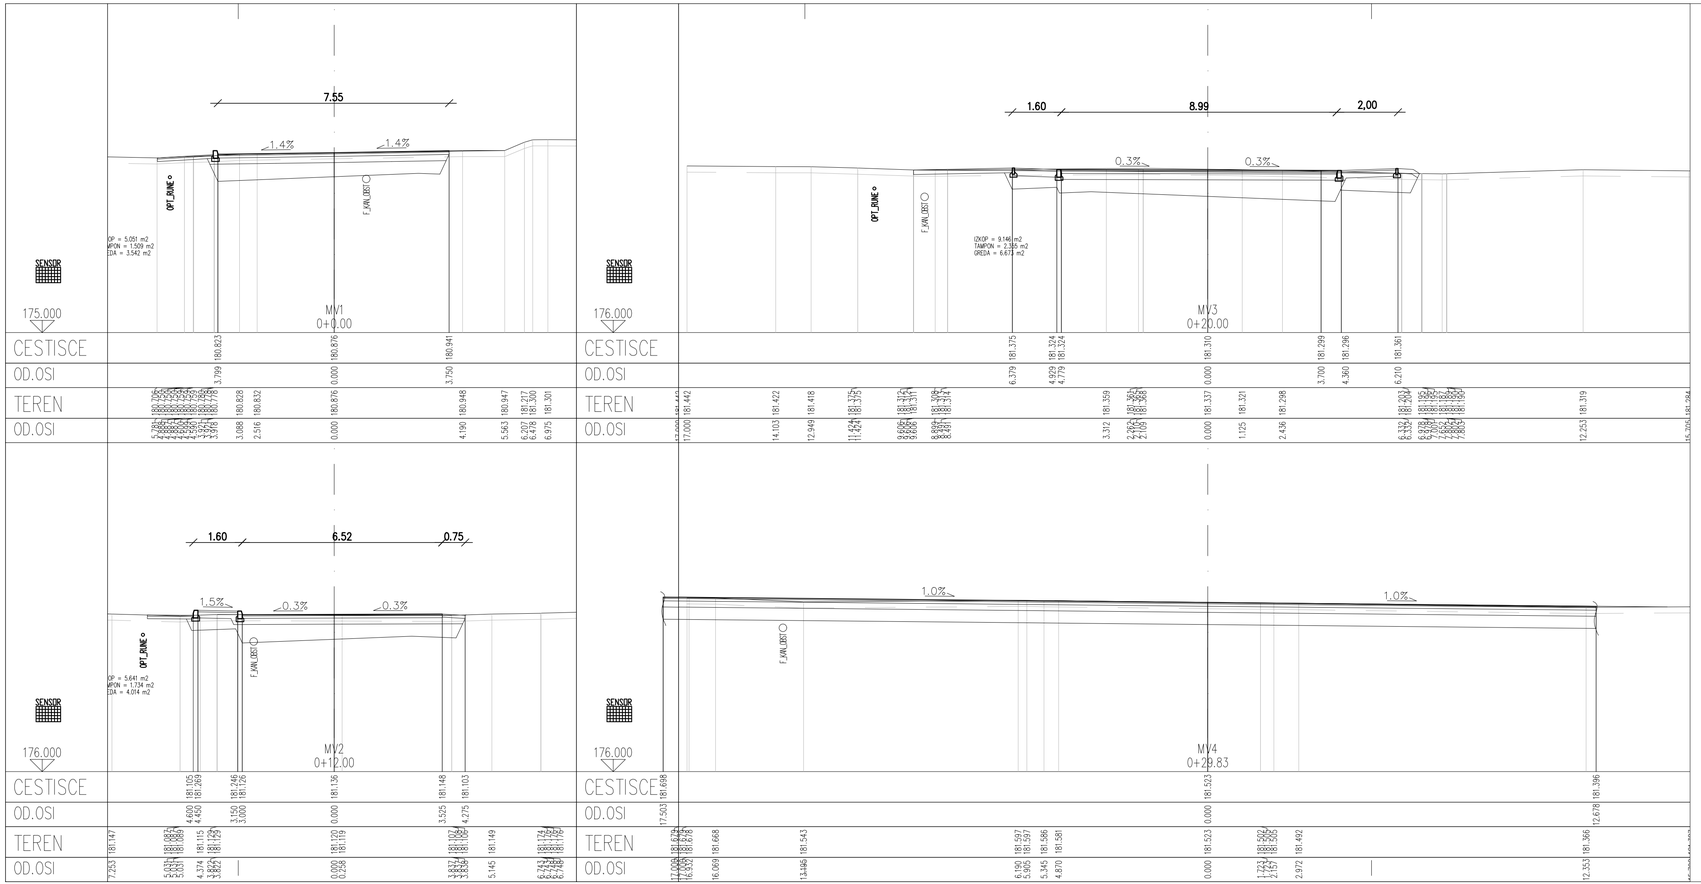

OBČINA BREŽICE	Investitor: Občina Brežice, Cesta prvih borcev 18, 8250 Brežice				
	Naslov projekta/Objekt: Izgradnja pločnika in AP ob LC 024662 Glogov Brod–Dečno selo in ob cesti R3-676/2204 Sp.Pohanca–Kapele od km 2.590 do km 3.780				
DROMOS d.o.o.	Št. projekta: D145		Vodja projekta: mag. Simona Maksimović, u.d.i.g.		
	Št. načrta: D145–2020		ID številka IZS: IZS G-3002	Podpis:	
	Vrsta načrta: Načrt s področja gradbeništva; Načrt izgradnje in rekonstrukcije pločnika		Pooblaščeni inženir: mag. Simona Maksimović, u.d.i.g.		
Vrsta projekta: PZI	Merilo: 1:100	Datum: December 2020	ID številka IZS: IZS G-3002	Podpis:	
Vsebina risbe: Prečni prerezi MV1 – MV4			Sodelavci: Suzana Pandža Novak, Damjan Gerljevič, u.d.i.vki.		
Št. odseka: 2204	Arhivska št.: 0013	Faza/objekt: 004.2101	Šifra pril.: G.132.6	Prostor za črtno kodo:	Št. priloge: G.132.6