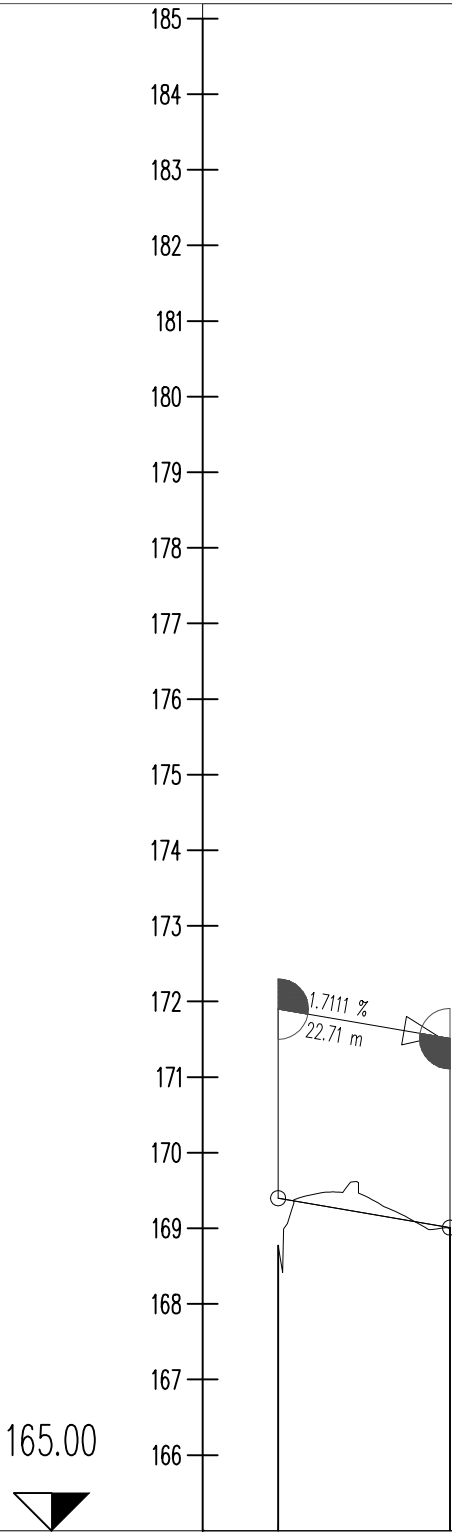

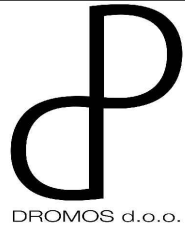


PROFIL-11: MEDVED_UVOZ
MERILO 1:1000/100



OZNAKE PROFILOV	22.708			
STACIONAŽE	-0.00 0.0	22.70		
KOTE TERENA	168.772	169.011		
KOTE NIVELETE	169.400	169.011		
PREME IN KRIVINE	R=+20.00 R=+10.00 R=+30.00			
	d=5.50	d=11.73	d=10.60	

Vzdolžni profil JP 526291
Dečno selo (Medved)–vas
uvozni radij

	Investitor: Občina Brežice, Cesta prvih borcev 18, 8250 Brežice				
	Naslov projekta/Objekt: Izgradnja pločnika in AP ob LC 024662 Glogov Brod–Dečno selo in ob cesti R3–676/2204 Sp.Pohanca–Kapele od km 2.590 do km 3.780				
	Št. projekta: D145		Vodja projekta: mag. Simona Maksimovič, u.d.i.g.		
	Št. načrta: D145–2020		ID številka IZS: IZS G–3002		
	Vrsta načrta: Načrt s področja gradbeništva; Načrt izgradnje in rekonstrukcije pločnika		Pooblaščen inženir: mag. Simona Maksimovič, u.d.i.g.		
Vrsta projekta: PZI	Merilo: 1:1000/100	Datum: December 2020	ID številka IZS: IZS G–3002		
Vsebina risbe: Vzdolžni profil–uvozni radij JP 526291 Dečno selo(Medved)–vas			Sodelavci: Suzana Pandža Novak Damjan Gerljevič, u.d.i.vki.		
Št. odseka: 2204	Arhivska št.: 0013	Faza/objekt: 004.2101	Šifra pril.: G.142.4	Prostor za črtno kodo:	Št. priloge: G.142.4