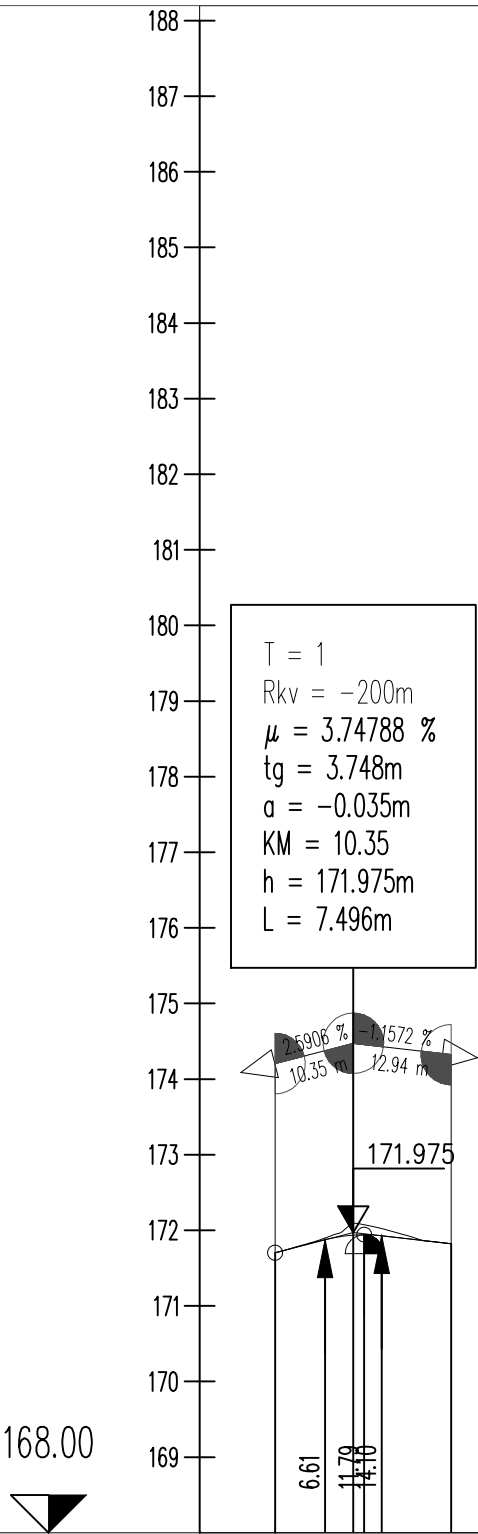

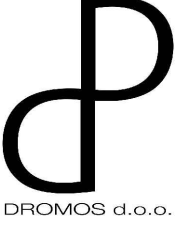


PROFIL-4: GASILCI\_UVOZ  
MERILO 1:1000/100



OZNAKE PROFILOV	23.295
STACIONAŽE	0.00 23.29
KOTE TERENA	171.707 171.825
KOTE NIVELETE	171.707 171.825
PREME IN KRIVINE	R=+20.00R=+10.00 R=+30.00 d=5.50 d=7.19 d=10.60

Vzdolžni profil JP 526321 Dečno  
selo–Cundrovec  
uvozni radij

 OBČINA BREŽICE	Investitor: Občina Brežice, Cesta prvih borcev 18, 8250 Brežice										
	Naslov projekta/Objekt: Izgradnja pločnika in AP ob LC 024662 Glogov Brod–Dečno selo in ob cesti R3–676/2204 Sp.Pohanca–Kapele od km 2.590 do km 3.780										
	Št. projekta: D145		Vodja projekta: mag. Simona Maksimovič, u.d.i.g.								
	Št. načrta: D145–2020		ID številka IZS: IZS G–3002								
 DROMOS d.o.o.	Vrsta projekta: PZI		Merilo: 1:1000/100		Datum: December 2020						
	Vsebina risbe: Vz dolžni profil–uvozni radij JP 526321 Dečno selo–Cundrovec			Sodelavci: Suzana Pandža Novak Damjan Gerljevič, u.d.i.vki.							
Št. odseka: 2204		Arhivska št.:		Faza/objekt: 004.2101		Šifra pril.: G.142.6		Prostor za črtno kodo:		Št. priloge: G.142.6	