

UREDITEV PROMETA V ČASU GRADNJE 11. FAZA

OPOMBA: Znaki morajo biti postavljeni na vidnem mestu, po potrebi odstraniti zelenje ki bi zakrivalo znake!


OPOMBA: Dovoze k hišam in nekategorizirane priključke se zapre, vodstvo gradbišča se s stanovalci/uporabniki dogovori glede možnosti dostopa.





OPOMBA: V času manevriranja gradbene mehanizacije in v primeru daljše kolone stoječih vozil je potrebno ročno usmerjanje prometa, v tem primeru se znake 1120 prekrije!

— Obstoječi znaki

— Začasni znaki v času zapore

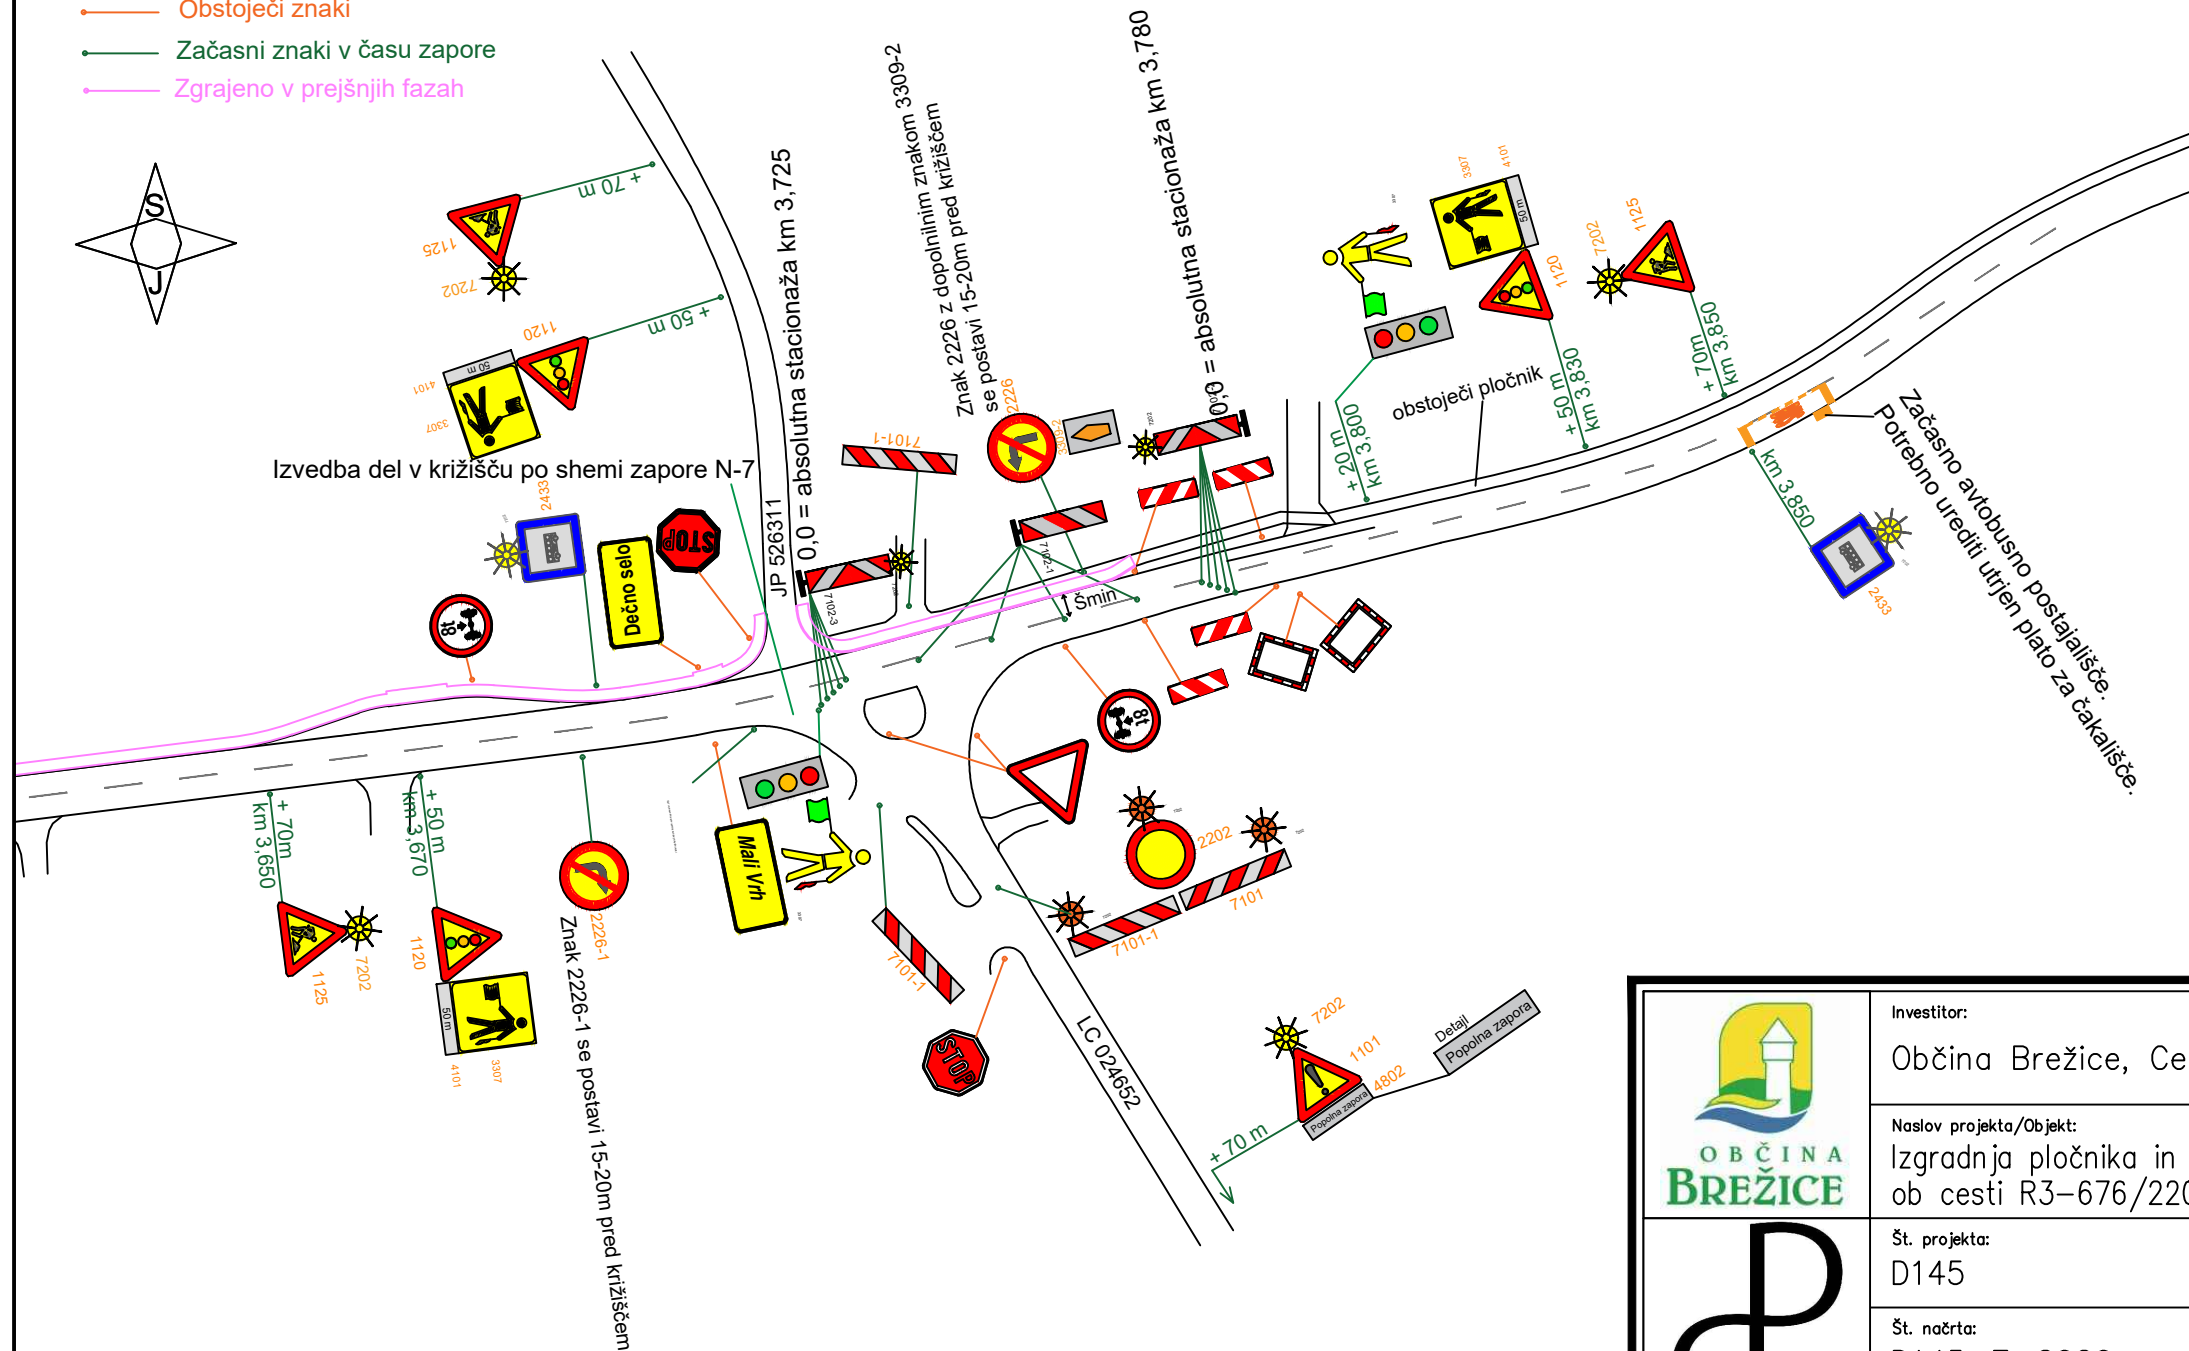— Zgrajeno v prejšnjih fazah

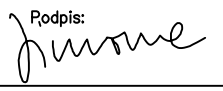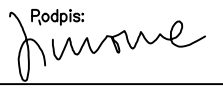

 OBČINA BREŽICE	Investitor:				
	Občina Brežice, Cesta prvih borcev 18, 8250 Brežice				
	Naslov projekta/Objekt:				
	Izgradnja pločnika in AP ob LC 024662 Glogov Brod-Dečno selo in ob cesti R3-676/2204 Sp.Pohanca-Kapele od km 2.590 do km 3.780				
 DROMOS d.o.o.	Št. projekta:		Vodja projekta:		
	D145		mag. Simona Maksimovič, u.d.i.g.		
	Št. načrta:		ID številka IZS:		
D145-Z-2020		IZS G-3002			
Vrsta načrta:		Podpis:			
Načrt s področja gradbeništva; Načrt začasne prometne ureditve					
Vrsta projekta:		Pooblaščen inženir:			
PZI		mag. Simona Maksimovič, u.d.i.g.			
Merilo:		ID številka IZS:			
1:1000		IZS G-3002			
Datum:		Podpis:			
December 2020					
Vsebine risbe:			Sodelavci:		
Ureditev prometa v času gradnje 11. FAZA			Suzana Pandža Novak Damjan Gerljevič, u.d.i.vki.		
Št. odseka:	Arhivska št.:	Faza/objekt:	Šifra pril.:	Prostor za črtno kodo:	Št. priloge:
2204	0013	004.2105	G.103.11		G.103.11