
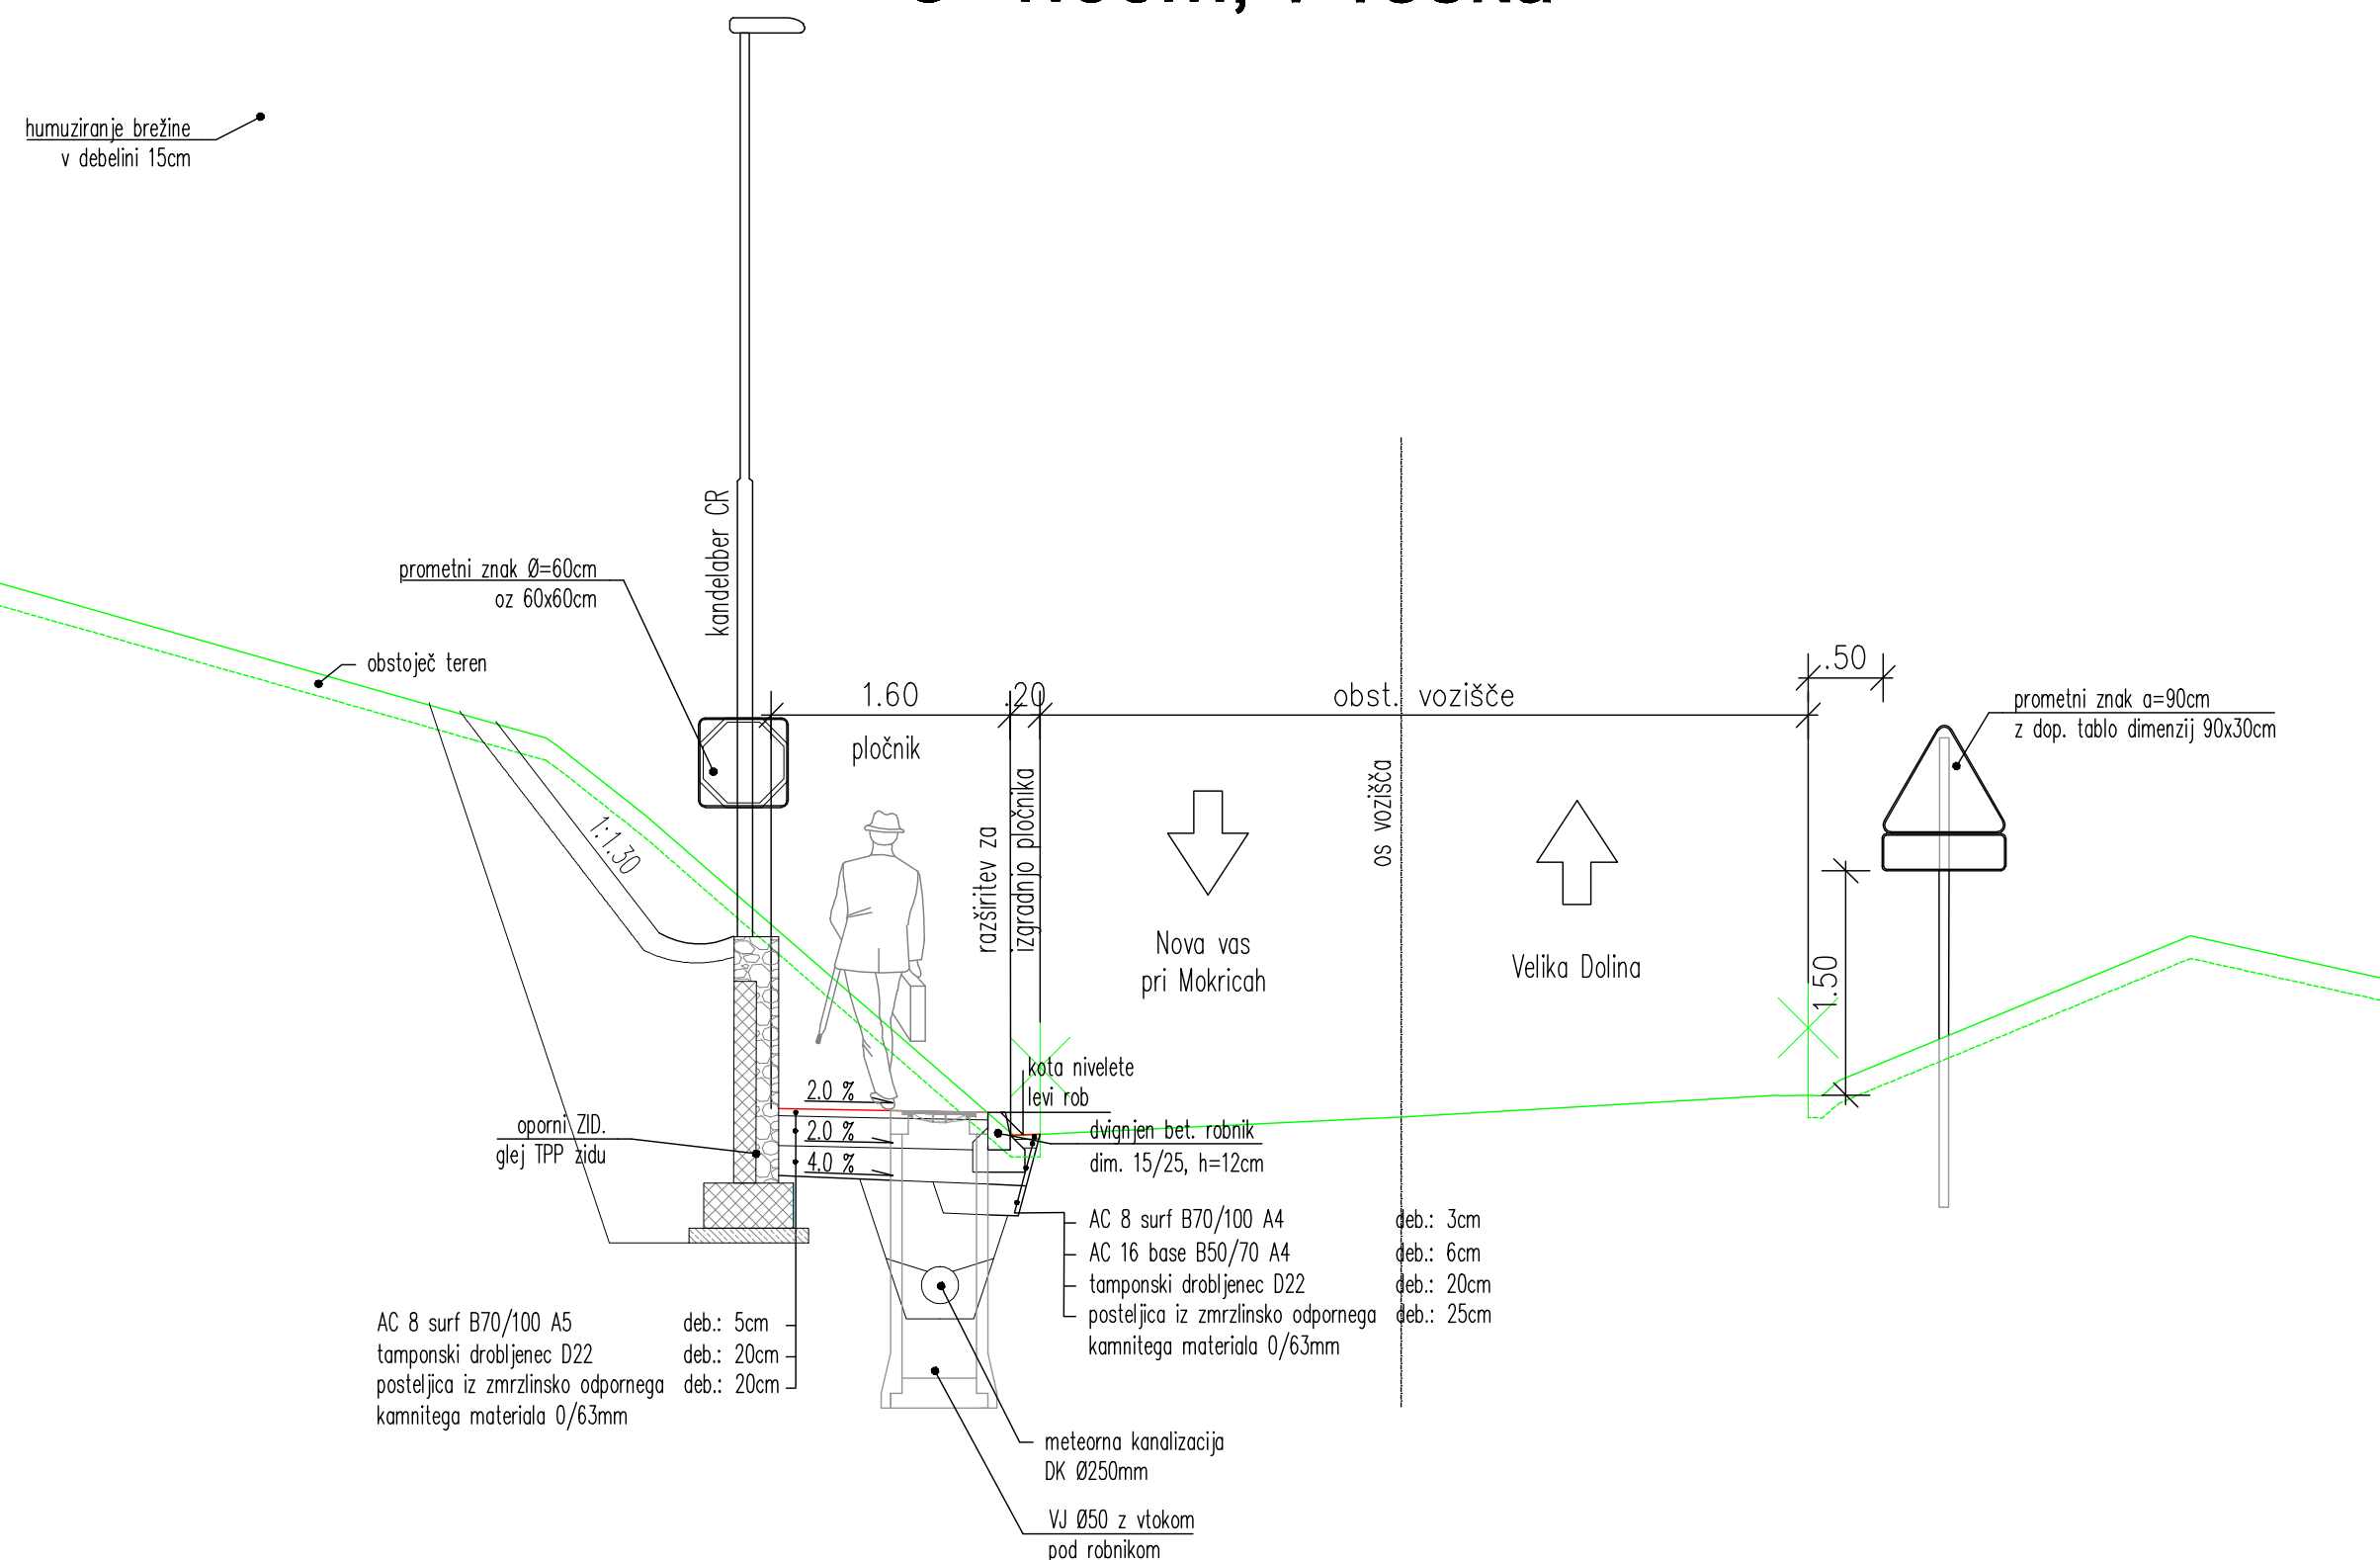



TPP - pločnik ob LC 024 181 - levo
š=1.60m, v vseku

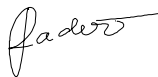

sprememba:	opis spremembe:	datum:	podpis:

naziv objekta: **Pločnik Velika Dolina**
3.faza

št. IN:	IN-783/15	št. načrta:	IN-783/15-1	datum: november 2017
vrsta dokumentacije: vrsta načrta: vsebina risbe:		IN 3/1 DOGRADITEV PLOČNIKA TPP - pločnik ob lokalni cesti, š = 1,60m		
odgovorni izdelovalec IN: odgovorni projektant načrta: obdelali:		Lidija Radež univ.dipl.inž.grad. IZS G-0318 Lidija Radež univ.dipl.inž.grad. IZS G-0318 		
merilo:		1:50	št. risbe:	G.131.1

<p>izdelovalec IN:</p> <p>dp dolenjsko projekti d.o.o. novi mesto</p> <p>www.dpnm.si Foersterjeva ul. 10, 8000 Novo mesto tel: (07) 3942600, faks: (07) 3942622</p>	<p>naročnik:</p>	<p>naročnik:</p> <p> Občina Brežice Cesta prvih borcev 18 8250 Brežice</p>
---	------------------	--

št. odseka:	arhivska št.:	faza/objekt:	šifra risbe:	prostor za črtno kodo:
		004.2420	G.131	

Vse pravice pridržane. Projektna dokumentacija je last podjetja Dolenjska projektiva d.o.o., ki je lastnik avtorskih pravic. Prepovedana je vsakršna javna raba, kopiranje ali druge oblike posnemavanja celotne vsebine ali posameznih delov projektna dokumentacije brez predhodnega pisnega soglasja podjetja Dolenjska projektiva d.o.o.