




| | |
|----------|--|
| CESTIŠČE | |
| OD.OSI | |
| TEREN | |
| OD.OSI | |

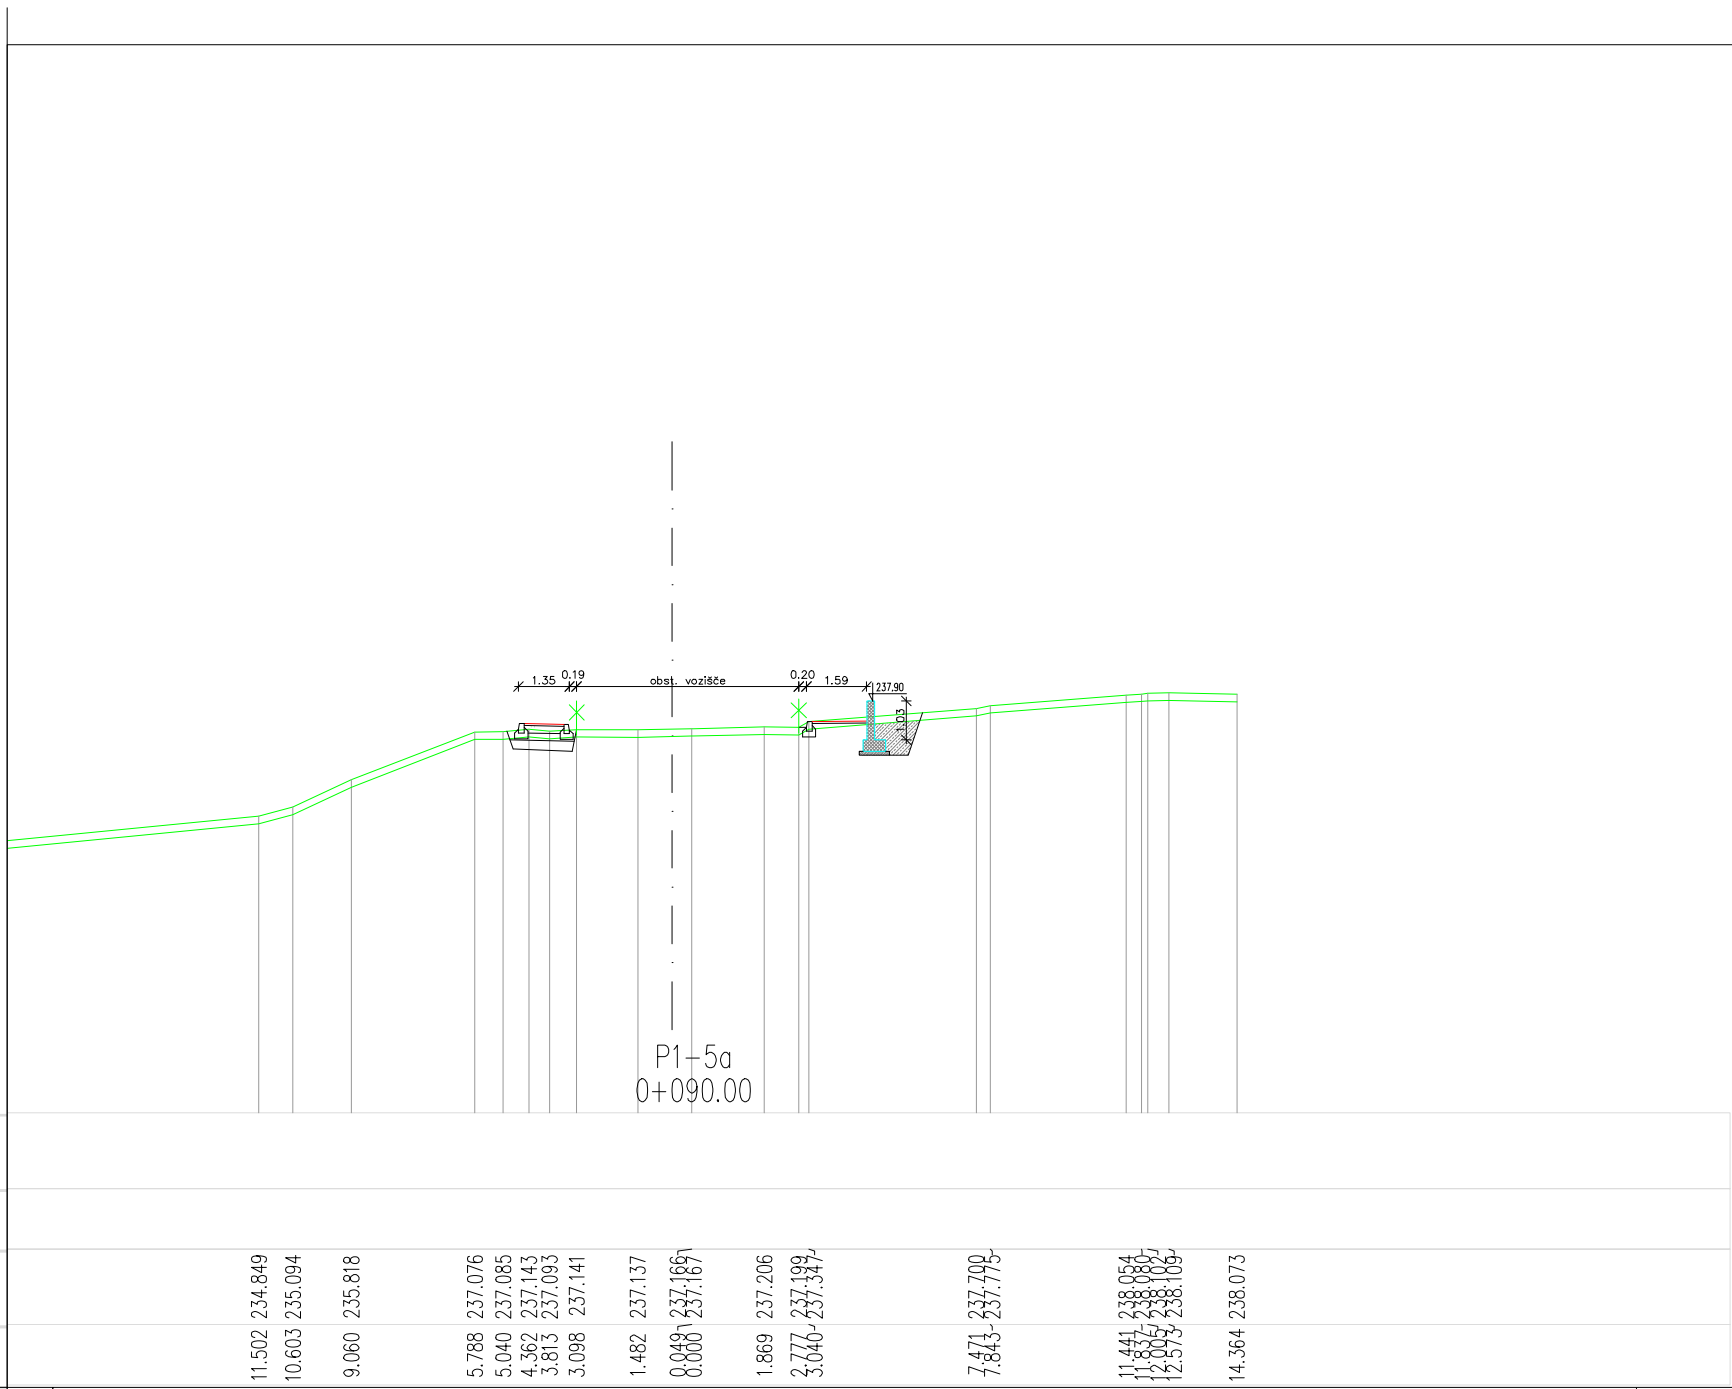


| | |
|----------|--|
| CESTIŠČE | |
| OD.OSI | |
| TEREN | |
| OD.OSI | |

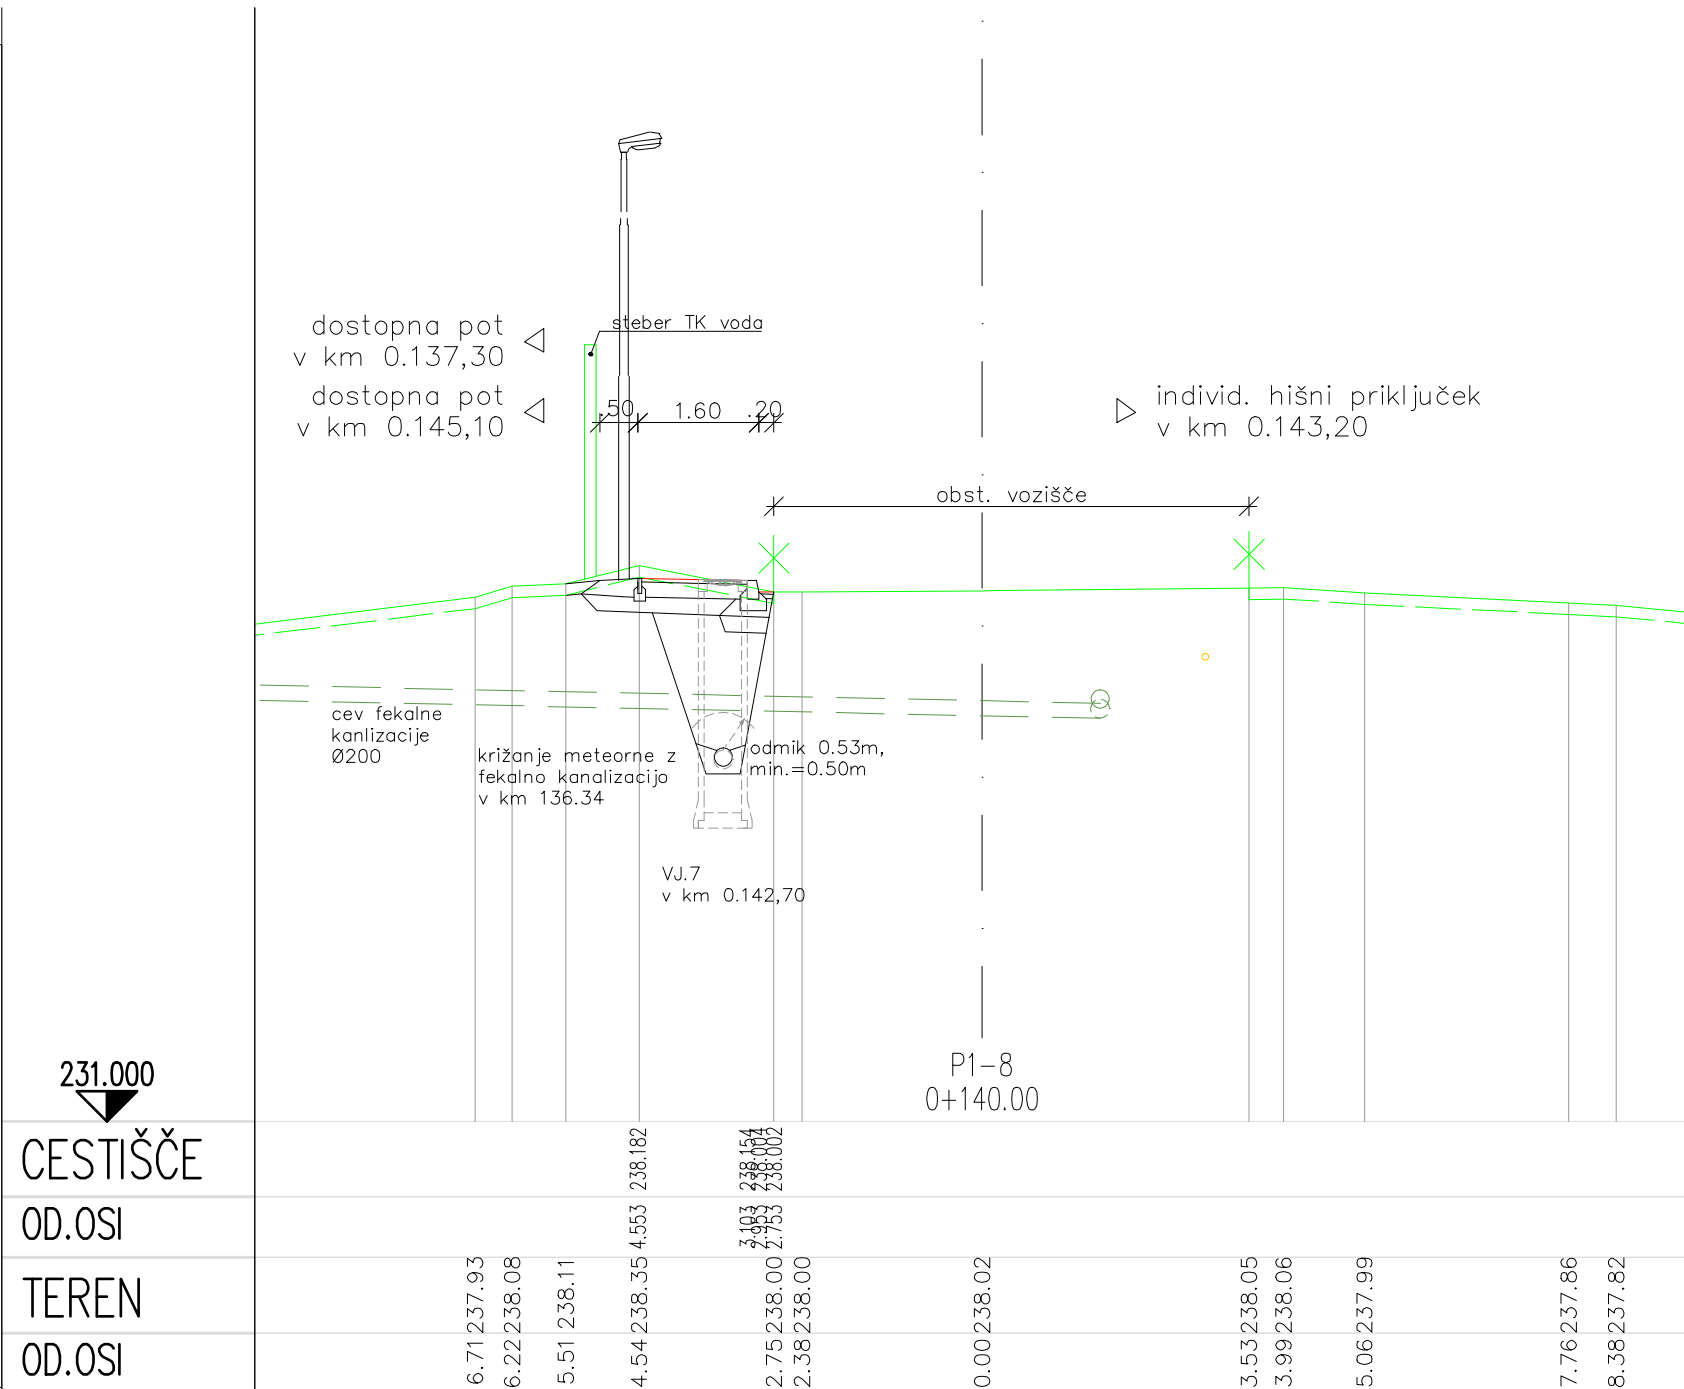


| | |
|----------|--|
| CESTIŠČE | |
| OD.OSI | |
| TEREN | |
| OD.OSI | |

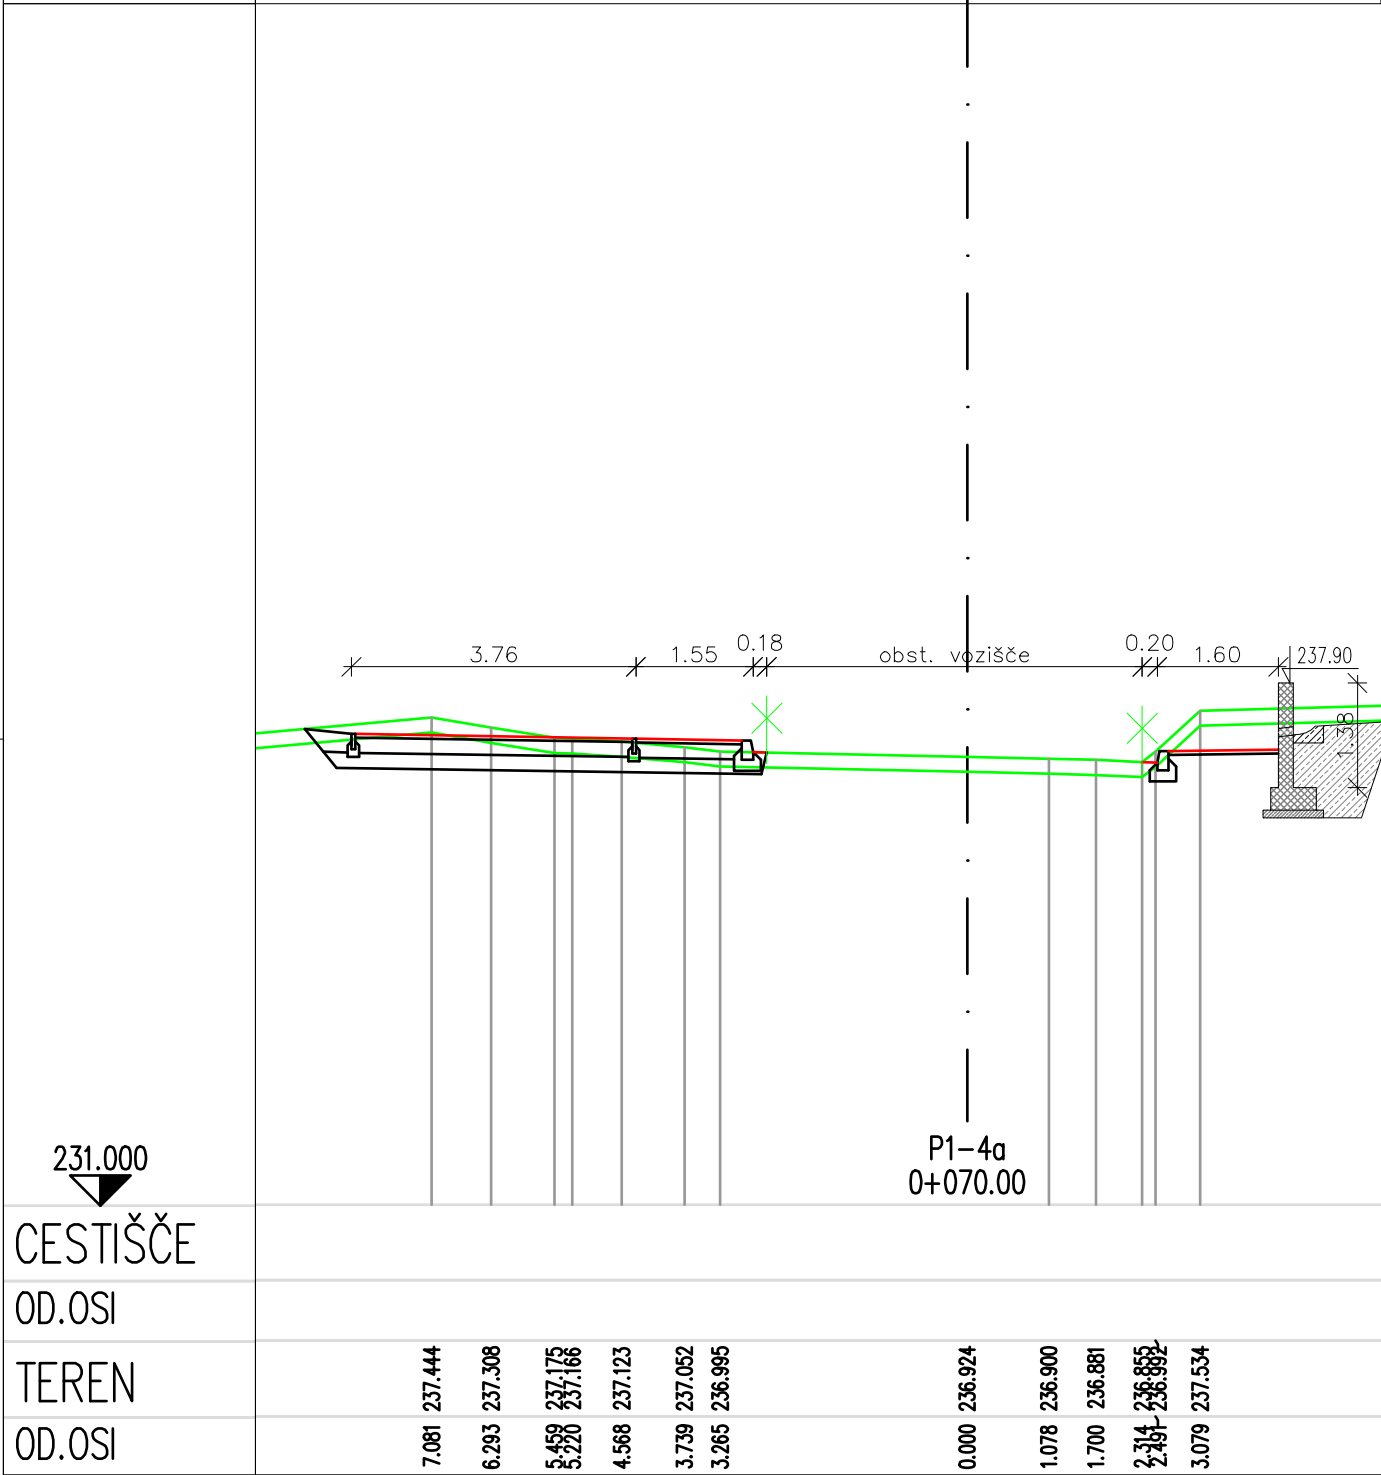


| | |
|----------|--|
| CESTIŠČE | |
| OD.OSI | |
| TEREN | |
| OD.OSI | |

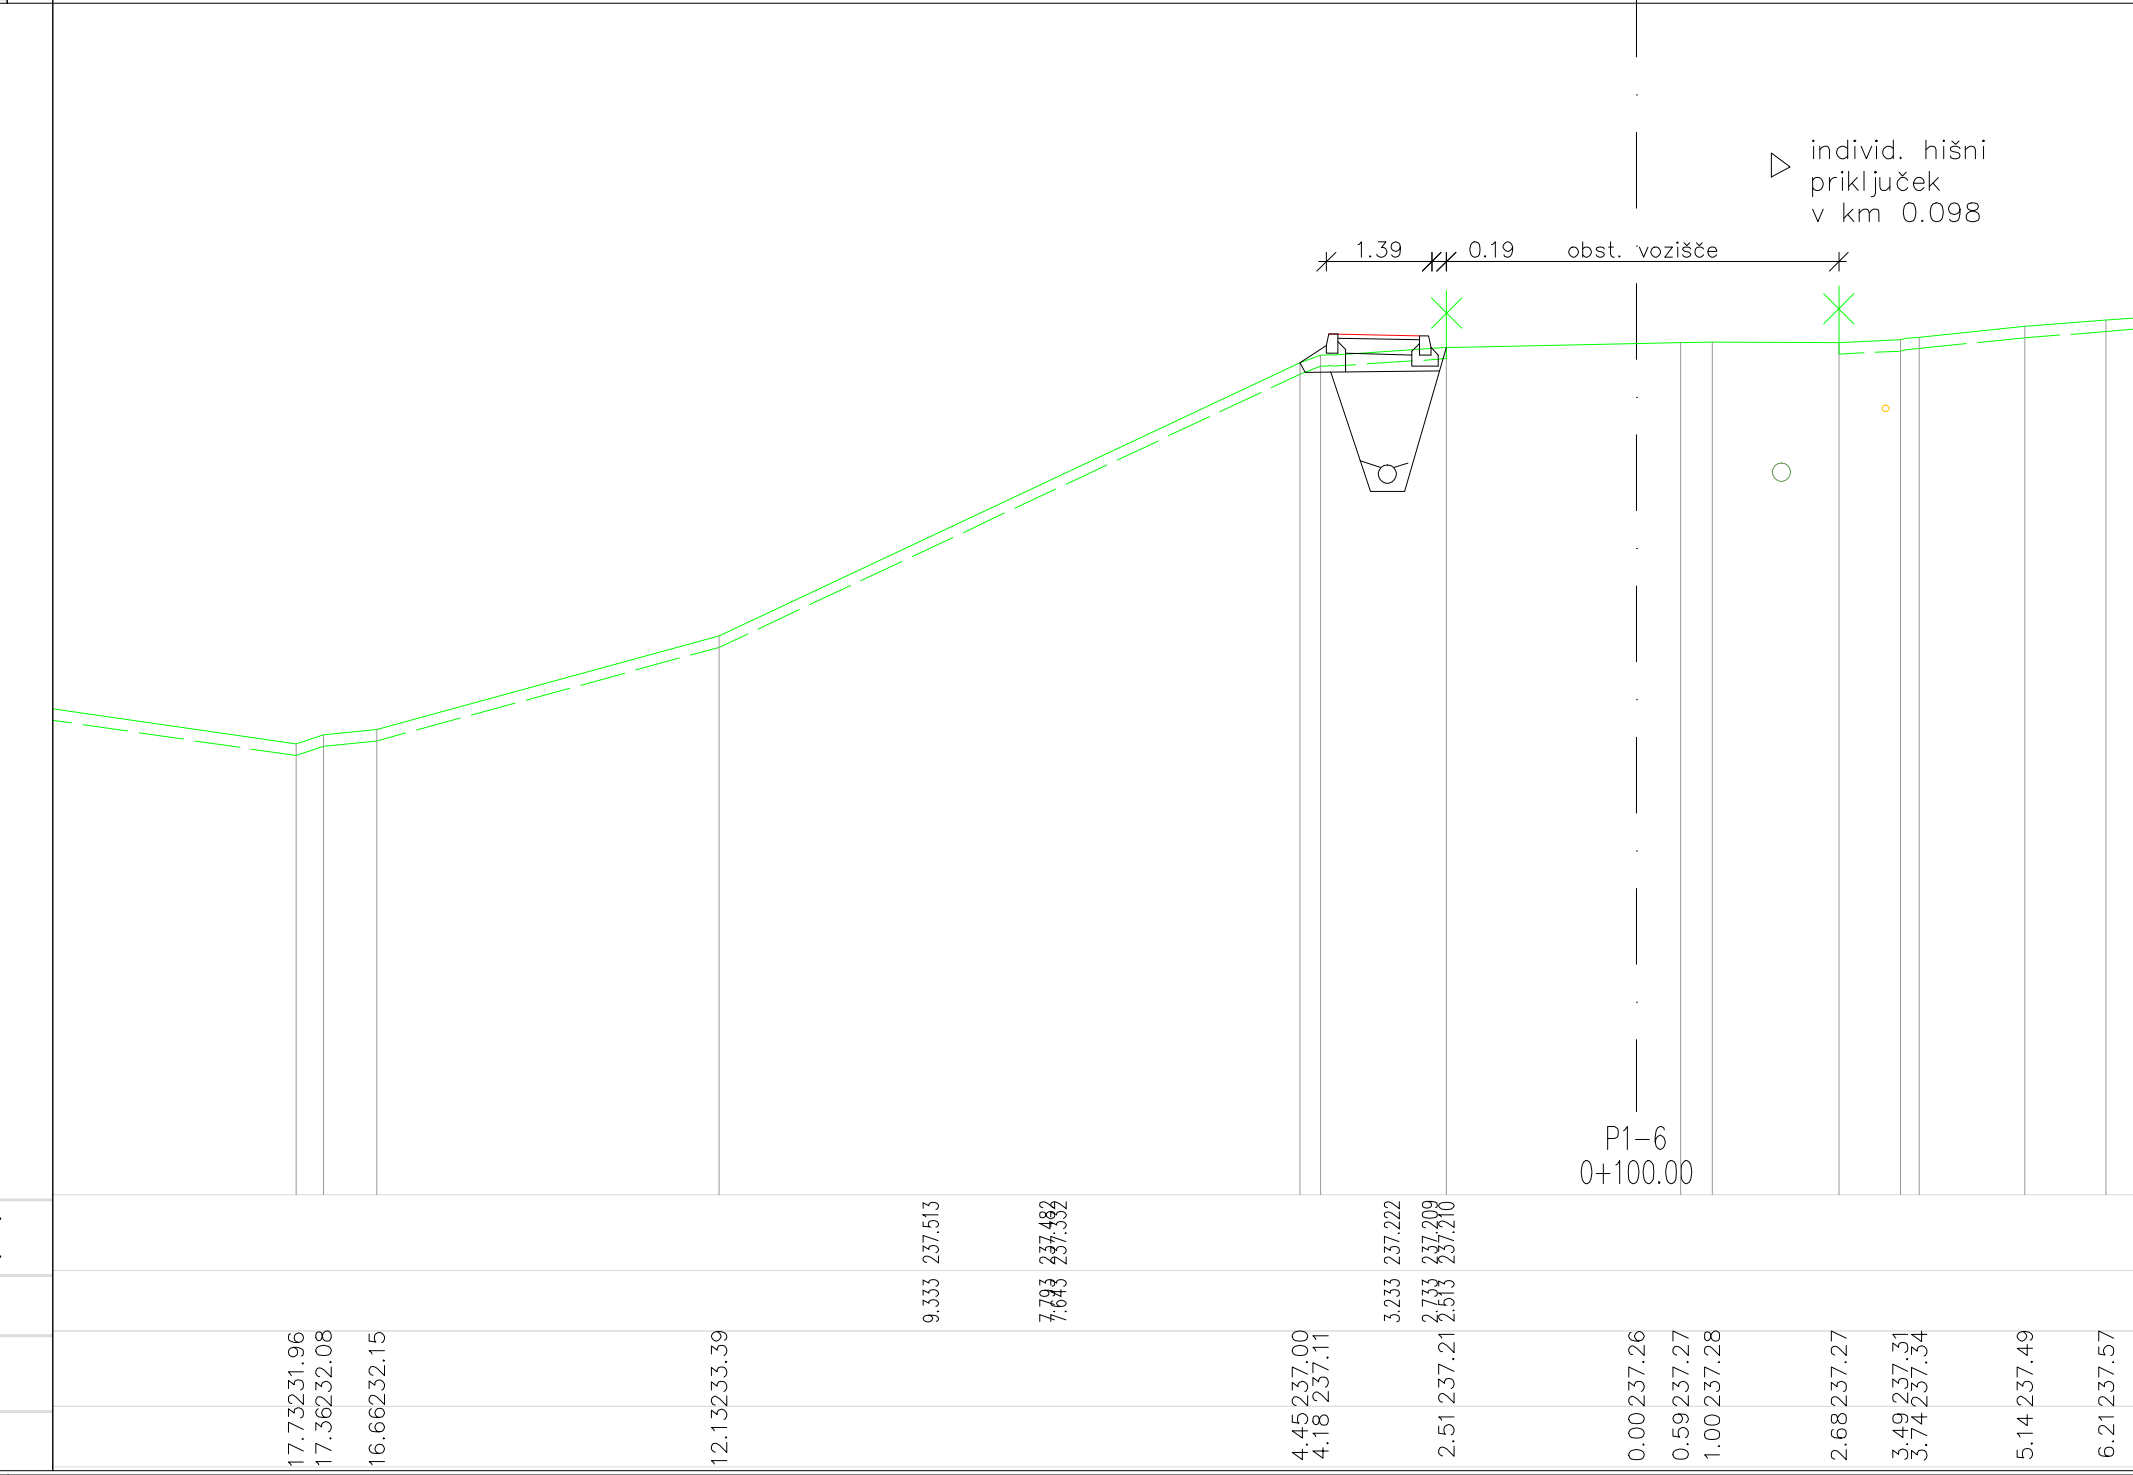


| | |
|----------|--|
| CESTIŠČE | |
| OD.OSI | |
| TEREN | |
| OD.OSI | |

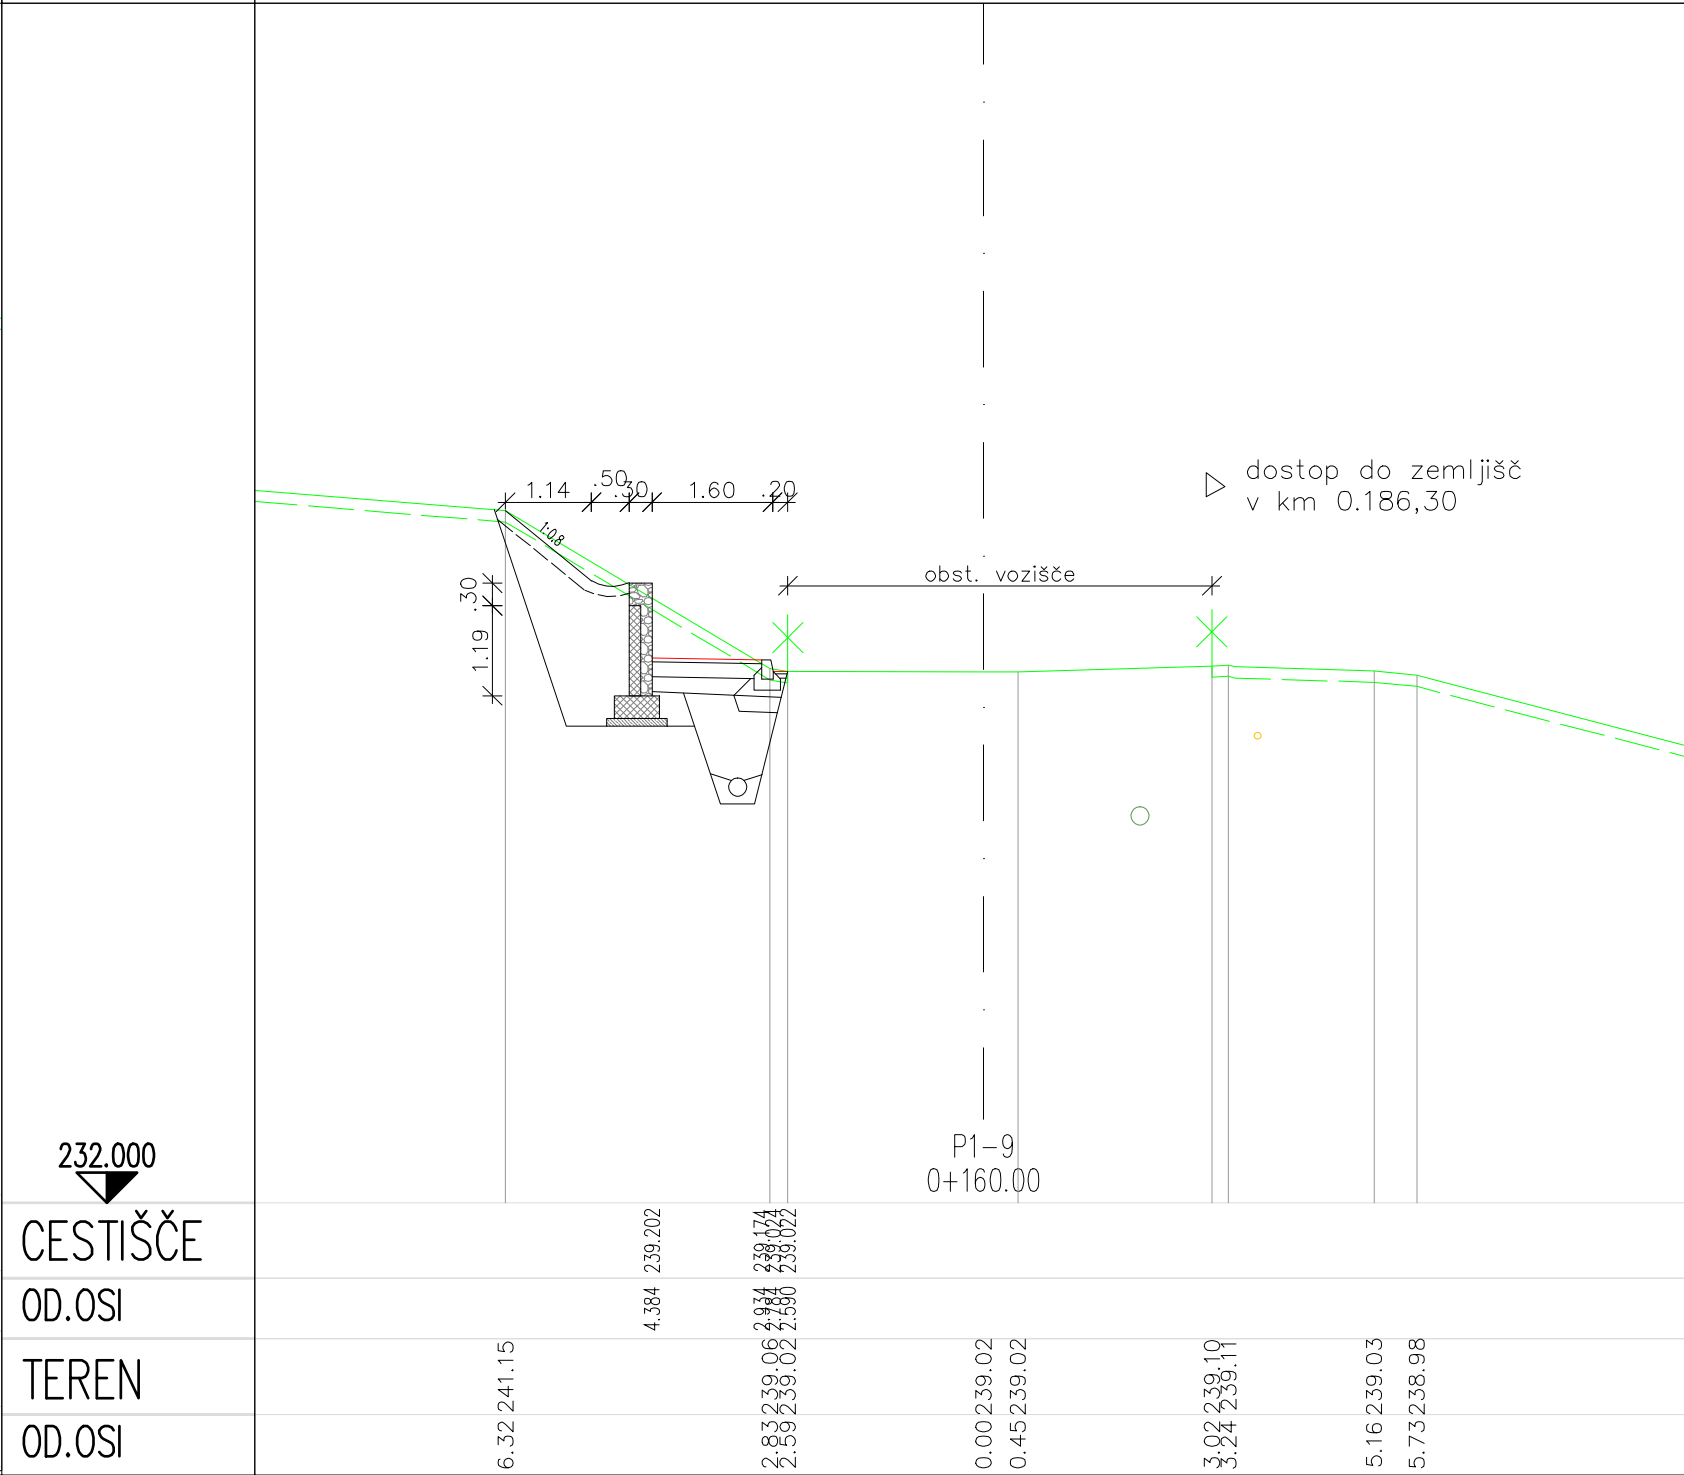

| | |
|----------|--|
| CESTIŠČE | |
| OD.OSI | |
| TEREN | |
| OD.OSI | |

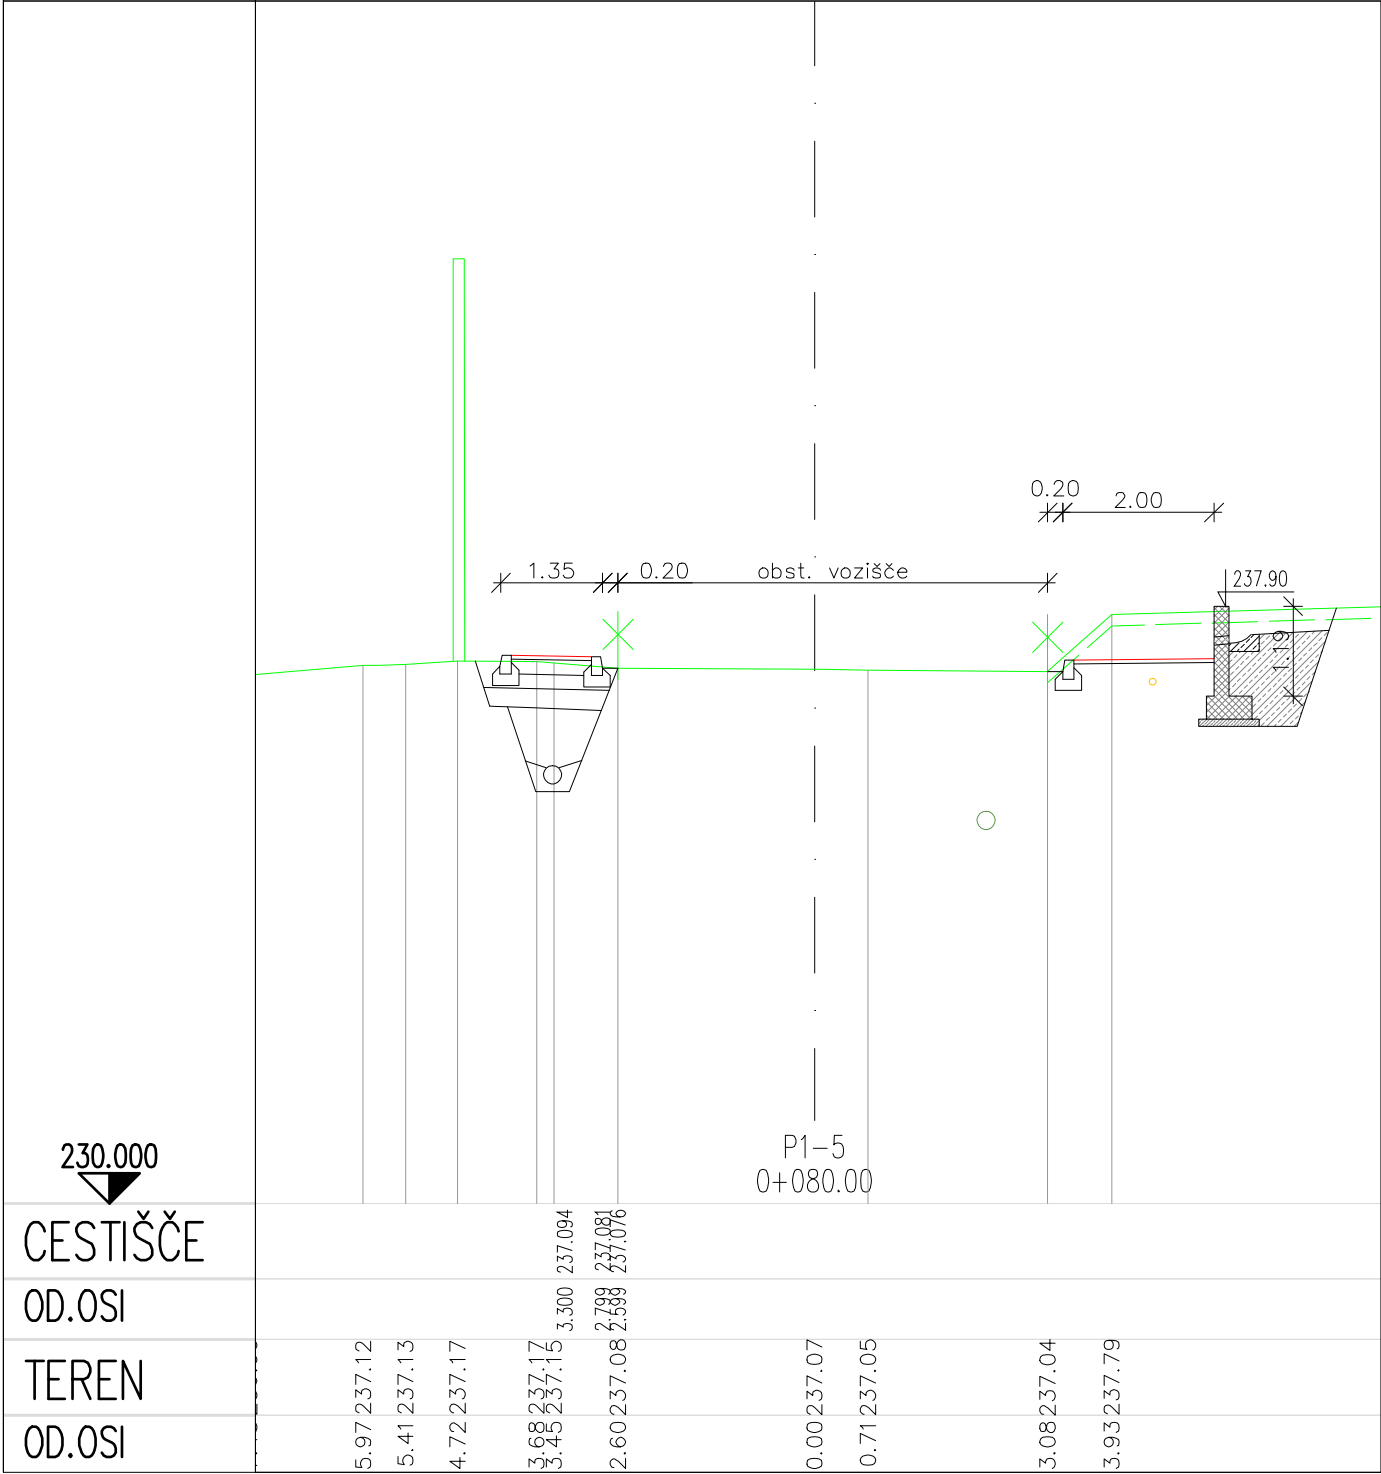

| | |
|----------|--|
| CESTIŠČE | |
| OD.OSI | |
| TEREN | |
| OD.OSI | |

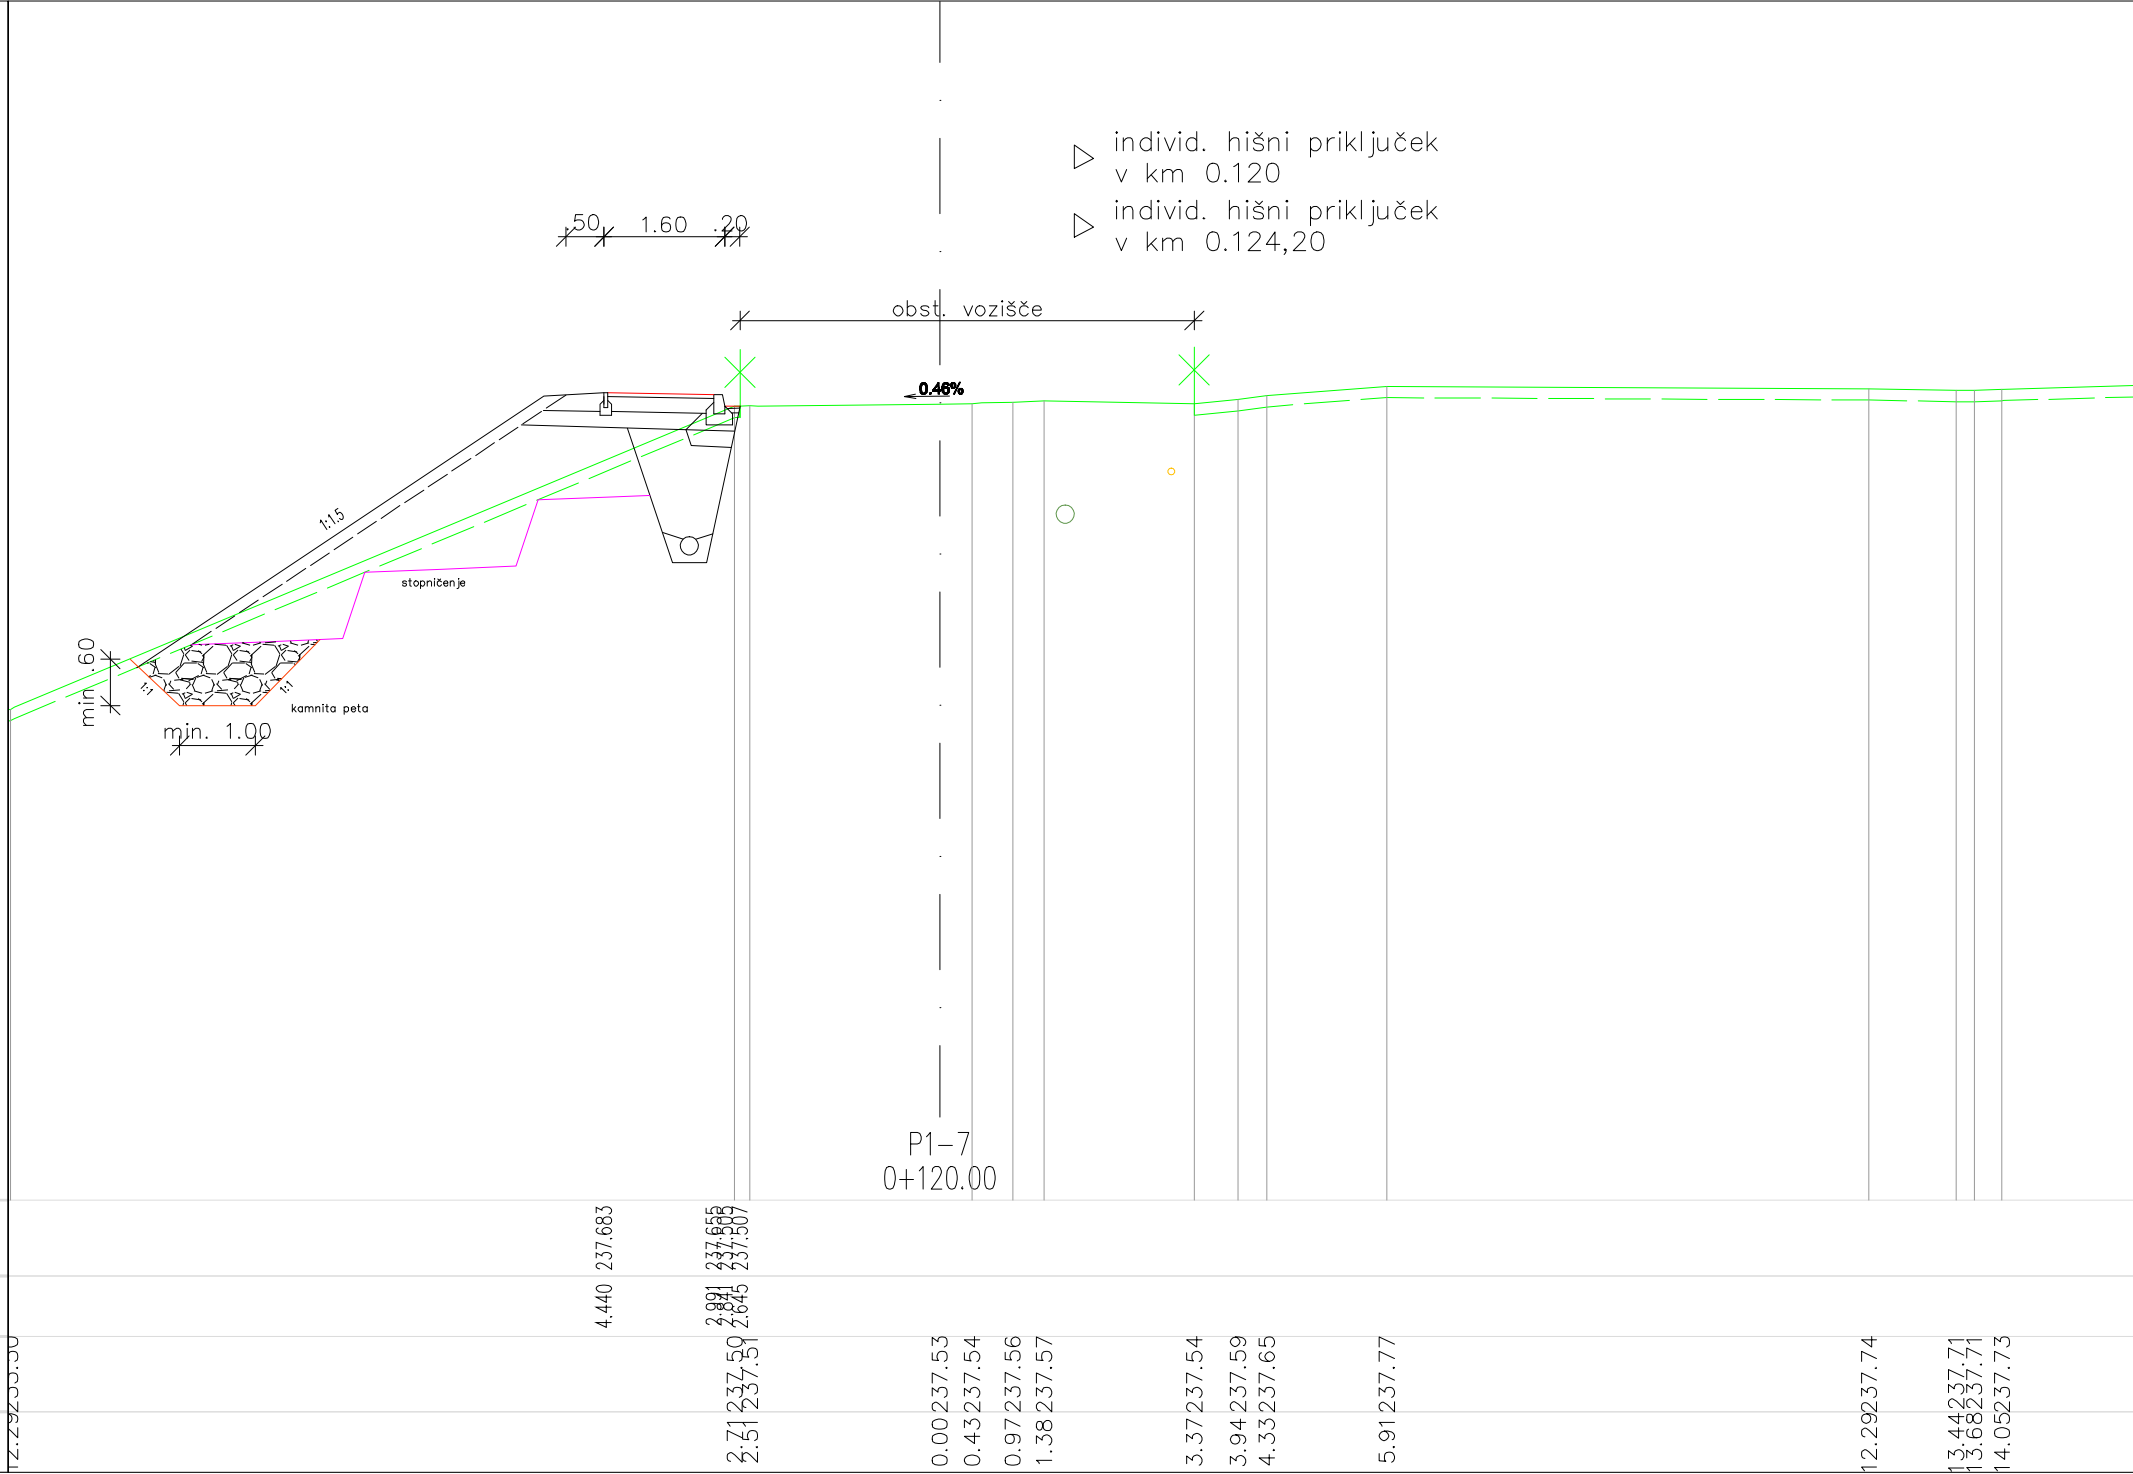

| | |
|----------|--|
| CESTIŠČE | |
| OD.OSI | |
| TEREN | |
| OD.OSI | |

- Legenda komunalnih vodov:
- obst. vodovod
 - obst. NN, SN oz VN elektrovod
 - obst. PTT kabel
 - obst. fekalna kanalizacija
- Opomba: Lokacije in globine komunalnih vodov so označene zgolj informativno. Pred začetkom del potrebno pozvati upravitelje posameznih vodov k zakoličbi

P1-4 do P1-9

| | | | |
|--|---|--------------|------------------------------------|
| sprememba: | opis spremembe: | datum: | podpis: |
| | | | |
| naziv objekta: Pločnik Velika Dolina 3.faza | | | |
| št. IN: | IN-783/15 | št. načrta: | IN-783/15-1 |
| vrsta dokumentacije: | IN | datum: | november 2017 |
| vrsta načrta: | 3/1 DOGRADITEV PLOČNIKA - DODATNI OPORNI ZIDovi | | |
| vsebina risbe: | Prečni profili - LC 024 192 od km 0.020 do km 0.160 (P1-2 do P1-9) | | |
| odgovorni izdelovalec IN: | Lidija Radež univ.dipl.inž.grad. IZS G-0318 | | |
| odgovorni projektant načrta: | Lidija Radež univ.dipl.inž.grad. IZS G-0318 | | |
| obdelali: | | | |
| merilo: | 1:100 | št. risbe: | G.132.3 |
| izdelovalec IN: | dolenjska projekta d.o.o. novo mesto | naročnik: | Občina Brežice |
| www.dpm-si | Trstenjarska ul. 10, 8200 Novo mesto tel: (07) 3942600, fax: (07) 3942622 | | Cesta prvih borcev 18 8250 Brežice |
| št. odseka: | arhivska št.: | faza/objekt: | šifra risbe: |
| | | 004.2420 | G.132 |
| prostor za črtno kodo: | | | |

Vse pravice pridržane. Projektna dokumentacija je last podjetja Dolenjska projekta d.o.o., ki je lastnik avtorskih pravic. Prepovedano je vsa vrsta jama raba, kopiranja ali druge oblike posameznih celotne vsebine ali posameznih delov projektna dokumentacije brez predhodnega pisnega soglasja podjetja Dolenjska projekta d.o.o.