


PROJEKTANT:	mprojekt, projektiranje, nadzor, svetovanje, Matjaz Avšič s.p., Krška vas 70, 8262 Krška vas		
INVESTITOR:	Občina Brežice, Cesta prvih borcev 18, 8250 Brežice		
NAROČNIK:	Občina Brežice, Cesta prvih borcev 18, 8250 Brežice		
OBJEKT:	IZGRADNJA PLOČNIKA IN SANACIJA CESTE LC024651 ČEZ ČRNČ med R1–220/1334 in železniško progo Ljubljana – Zagreb		
VRSTA GRADNJE:	VZDRŽEVALNA DELA V JAVNO KORIST		
ODGOVORNI PROJEKTANT:	Matjaz Avšič dipl.inž.gr., IZS–G–2113		
VRSTA PROJ. DOKUMENTACIJE:	PZI		
VRSTA NAČRTA, ŠT. PROJEKTA:	3. DRUGI GRADBENI NAČRTI, 24/13		
MERILO:	1:50	Št.risbe	5.32
DATUM:	maj 2013		

Karakteristični prerez ceste - lokalna cesta A

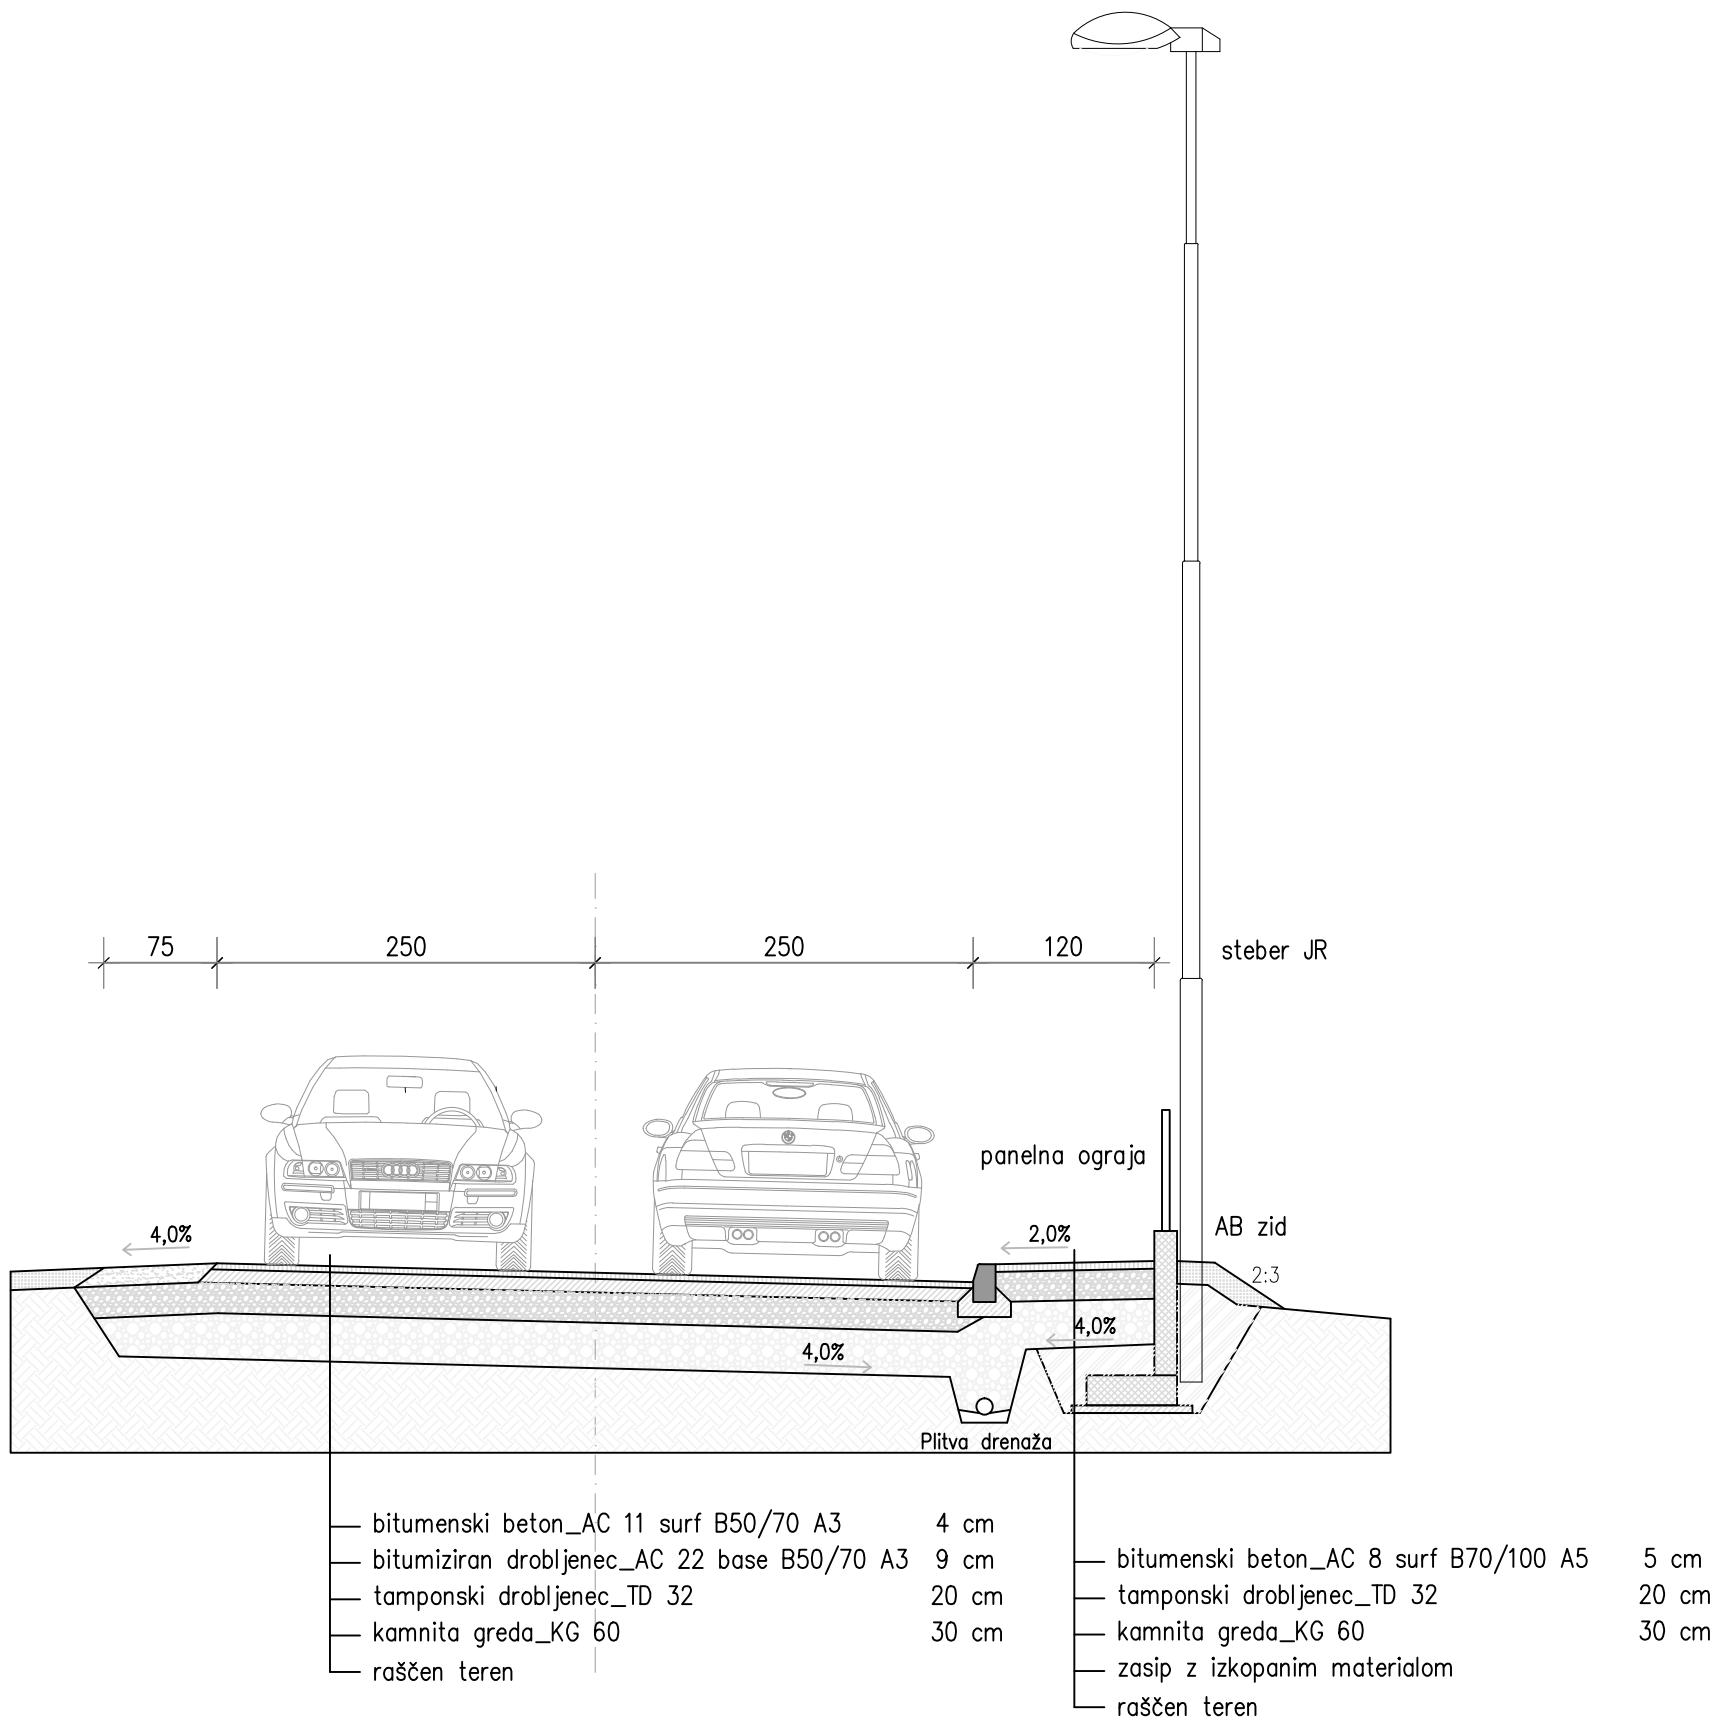

PROJEKTANT:	mprojekt, projektiranje, nadzor, svetovanje, Matjaz Avšič s.p., Krška vas 70, 8262 Krška vas		
INVESTITOR:	Občina Brežice, Cesta prvih borcev 18, 8250 Brežice		
NAROČNIK:	Občina Brežice, Cesta prvih borcev 18, 8250 Brežice		
OBJEKT:	IZGRADNJA PLOČNIKA IN SANACIJA CESTE LC024651 ČEZ ČRNČ med R1–220/1334 in železniško progo Ljubljana – Zagreb		
VRSTA GRADNJE:	VZDRŽEVALNA DELA V JAVNO KORIST		
ODGOVORNI PROJEKTANT:	Matjaz Avšič dipl.inž.gr., IZS–G–2113		
VRSTA PROJ. DOKUMENTACIJE:	PZI		
VRSTA NAČRTA, ŠT. PROJEKTA:	3. DRUGI GRADBENI NAČRTI, 24/13		
MERILO:	1:50	Št.risbe	5.33
DATUM:	maj 2013		

Karakteristični prerez ceste - lokalna cesta B