






- LEGENDA:
- asfalt beton
 - bitudrubir
 - tampon
 - kamnit greda
 - zgošćen kamen agregat
 - humus
 - material od izkopa

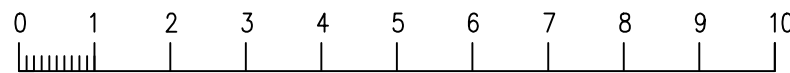


mprojekt

PROJEKTANT:	mprojekt, projektiranje, nadzor, svetovanje, Matjaž Avšič s.p., Krška vas 70, 8262 Krška vas		
INVESTITOR:	Občina Brežice, Cesta prvih borcev 18, 8250 Brežice		
NAROČNIK:	Občina Brežice, Cesta prvih borcev 18, 8250 Brežice		
OBJEKT:	IZGRADNJA PLOČNIKA IN SANACIJA CESTE LC024651 ČEZ ČRNC med R1-220/1334 in železniško progo Ljubljana – Zagreb		
VRSTA GRADNJE:	VZDRŽEVANJE DELA V JAVNO KORIST		
ODGOVORNI PROJEKTANT:	Matjaž Avšič dipl.inž.gr., IZS-G-2113		
VRSTA PROJEKTA:	PZI		
VRSTA NAČRTA, ŠT. PROJEKTA:	3. DRUGI GRADBENI NAČRTI, 24/13		
MERILLO:	1:100	Št.rabe:	5.25
DATUM:	maj 2013		

Prečni profil ceste P17-P20

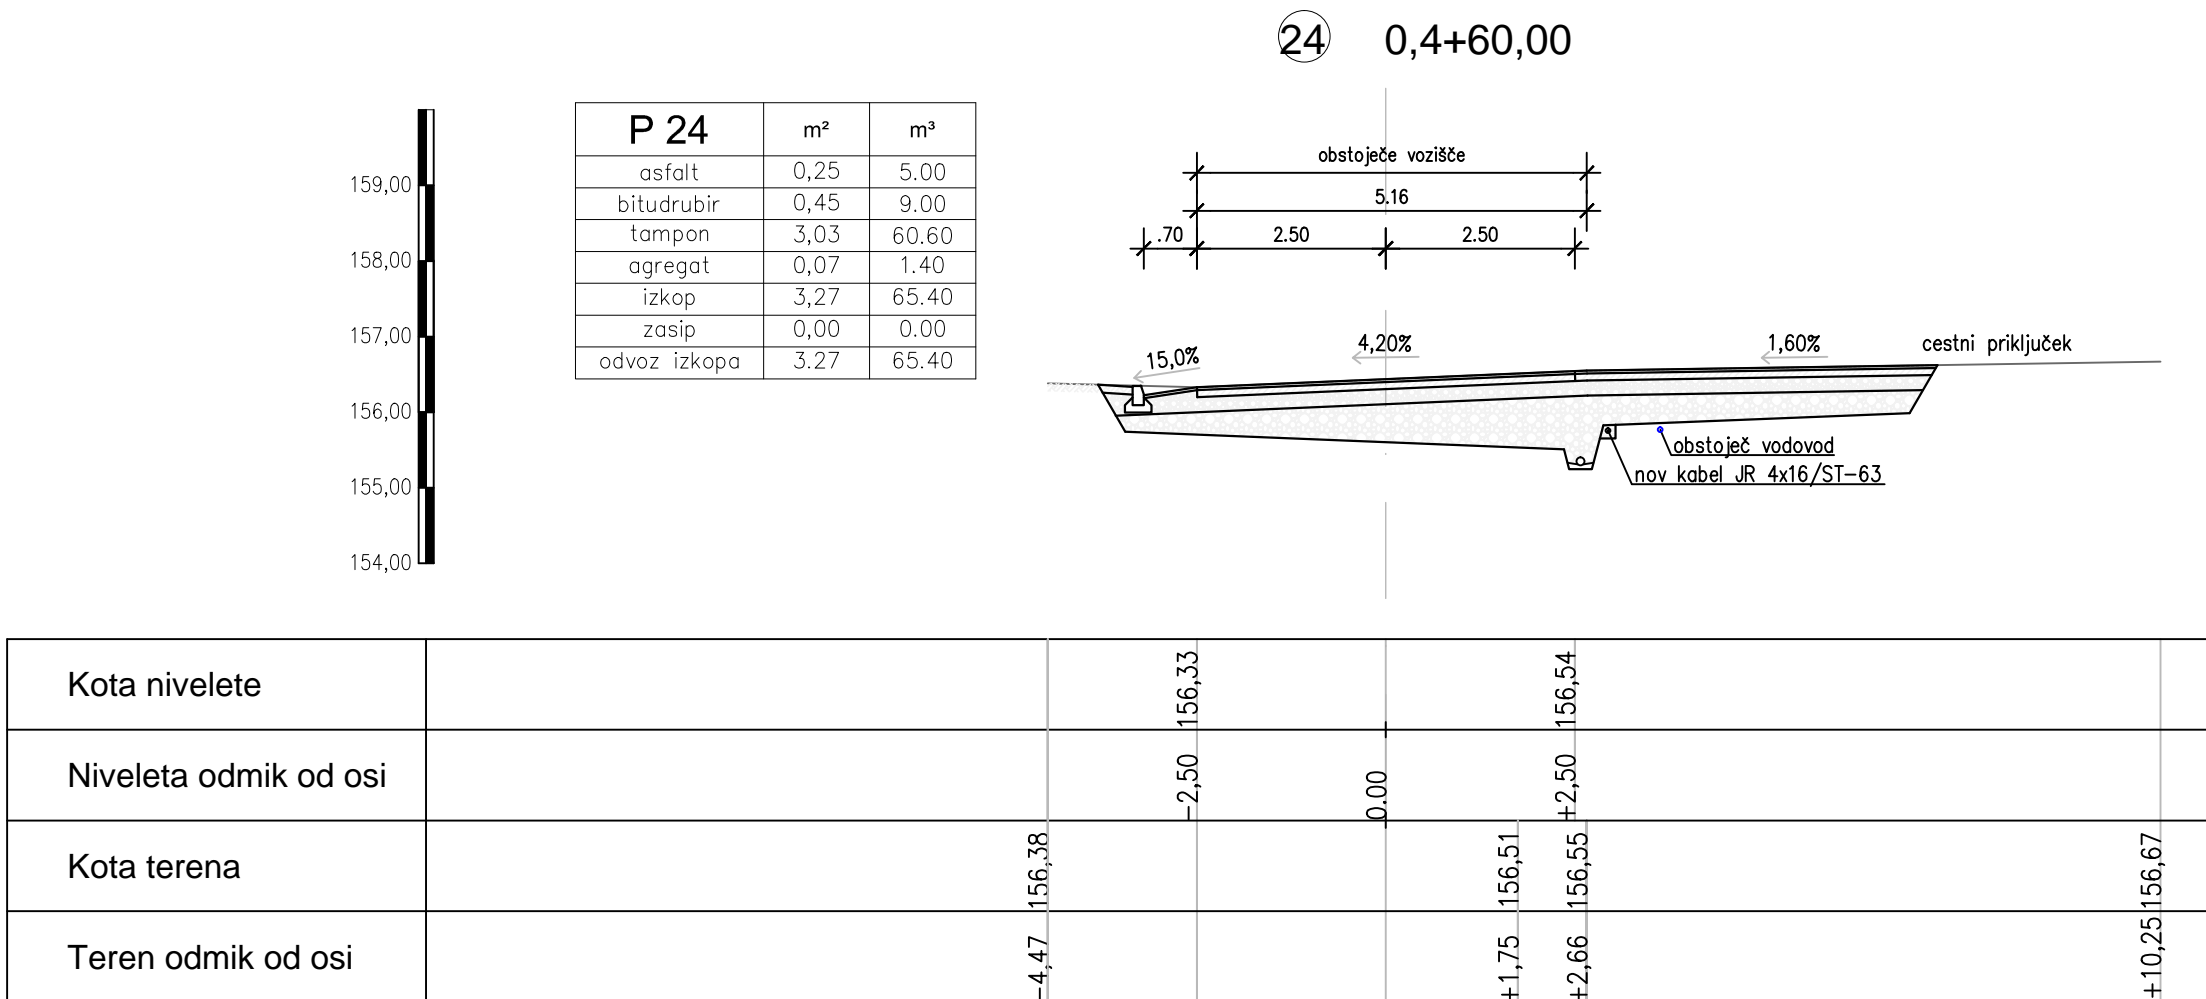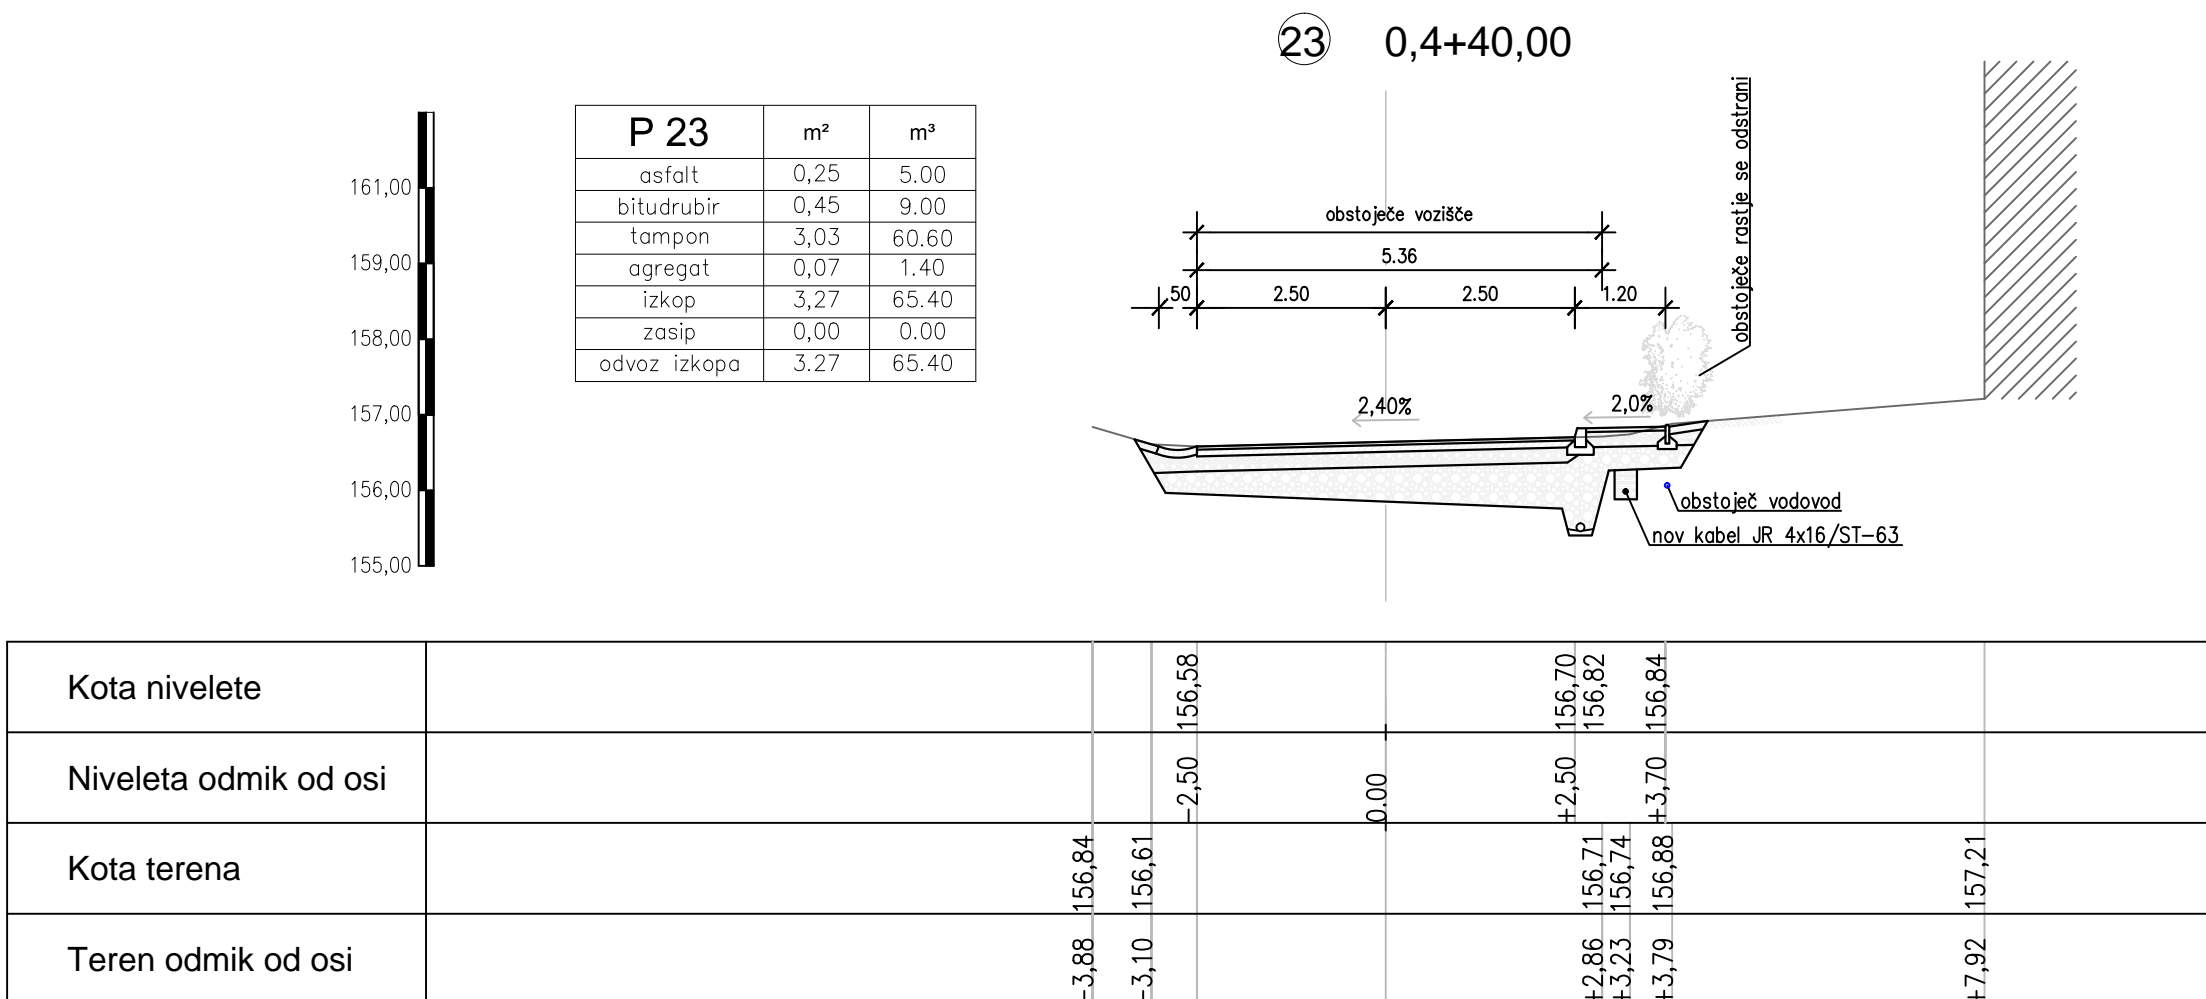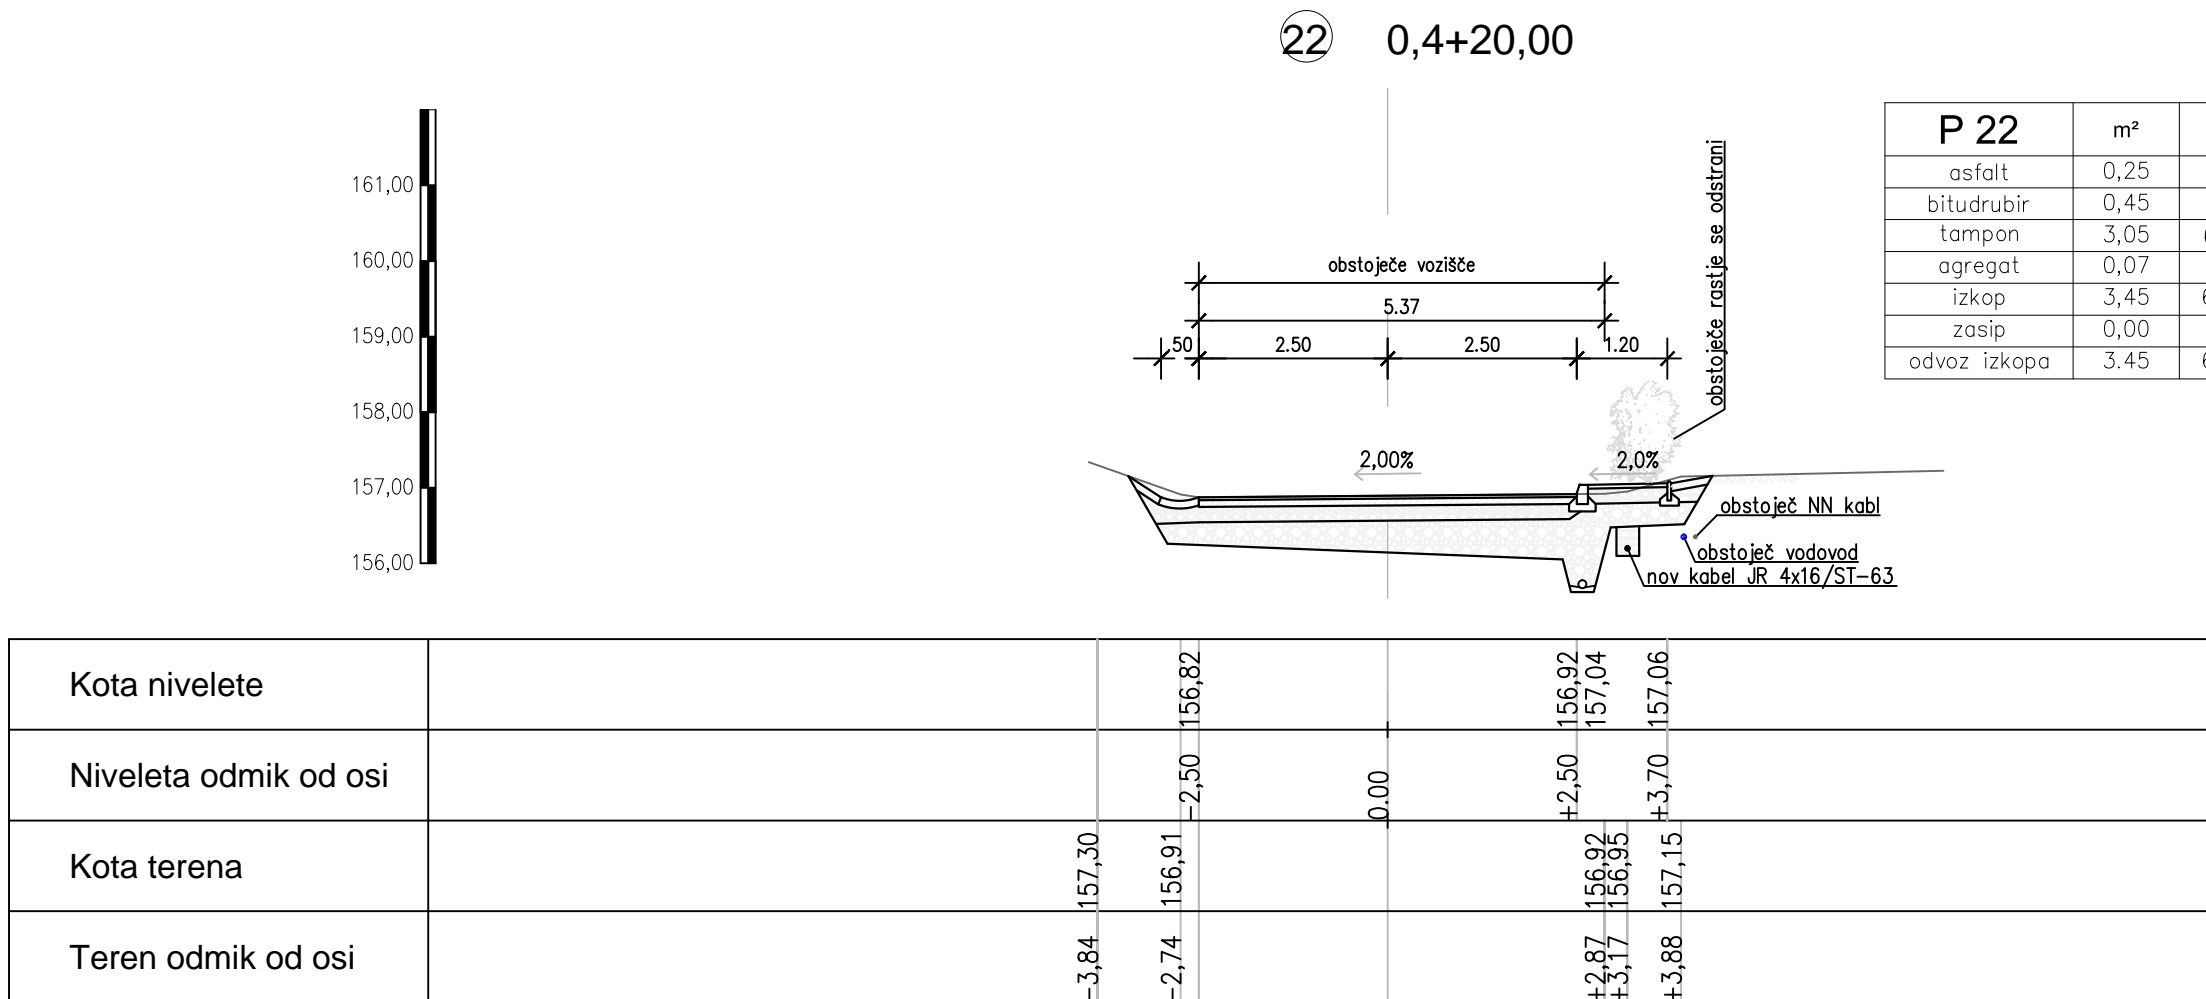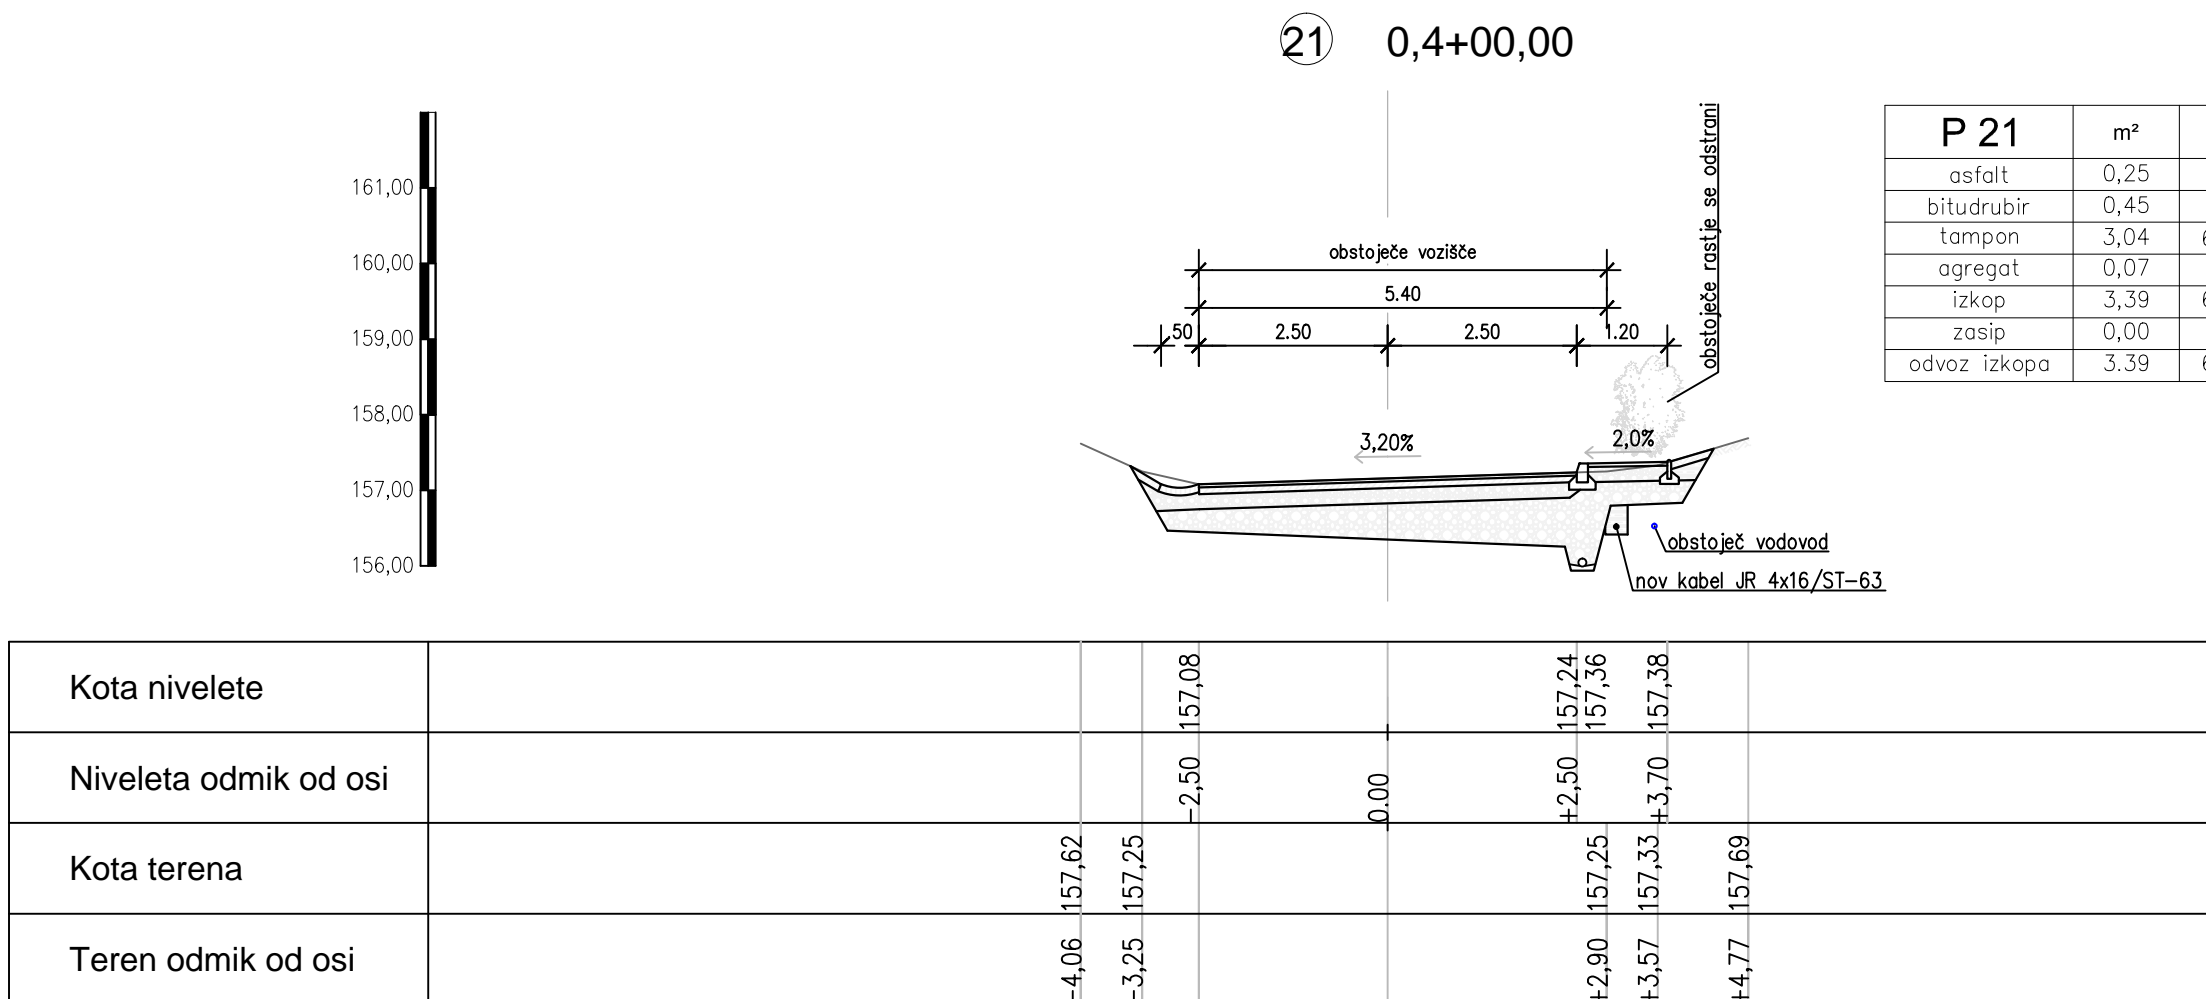

- LEGENDA:
- asfalt beton
 - bitudrubir
 - tampon
 - kamnit greda
 - zgošćen kamen agregat
 - humus
 - material od izkopa

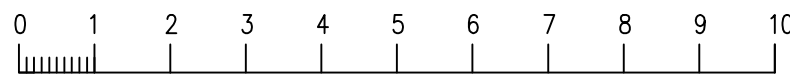

mprojekt

PROJEKTANT:	mprojekt, projektiranje, nadzor, svetovanje, Matjaž Avšič s.p., Krška vas 70, 8262 Krška vas		
INVESTITOR:	Občina Brežice, Cesta prvih borcev 18, 8250 Brežice		
NAROČNIK:	Občina Brežice, Cesta prvih borcev 18, 8250 Brežice		
OBJEKT:	IZGRADNJA PLOČNIKA IN SANACIJA CESTE LC024651 ČEZ ČRNC med R1-220/1334 in železniško progo Ljubljana – Zagreb		
VRSTA GRADNJE:	VZDRŽEVANJE DELA V JAVNO KORIST		
ODGOVORNI PROJEKTANT:	Matjaž Avšič dipl.inž.gr., IZS-G-2113		
VRSTA PROJEKTA:	PZI		
VRSTA NAČRTA, ŠT. PROJEKTA:	3. DRUGI GRADBENI NAČRTI, 24/13		
MERILLO:	1:100	Št.rabe:	5.26
DATUM:	maj 2013		

Prečni profil ceste P21-P24