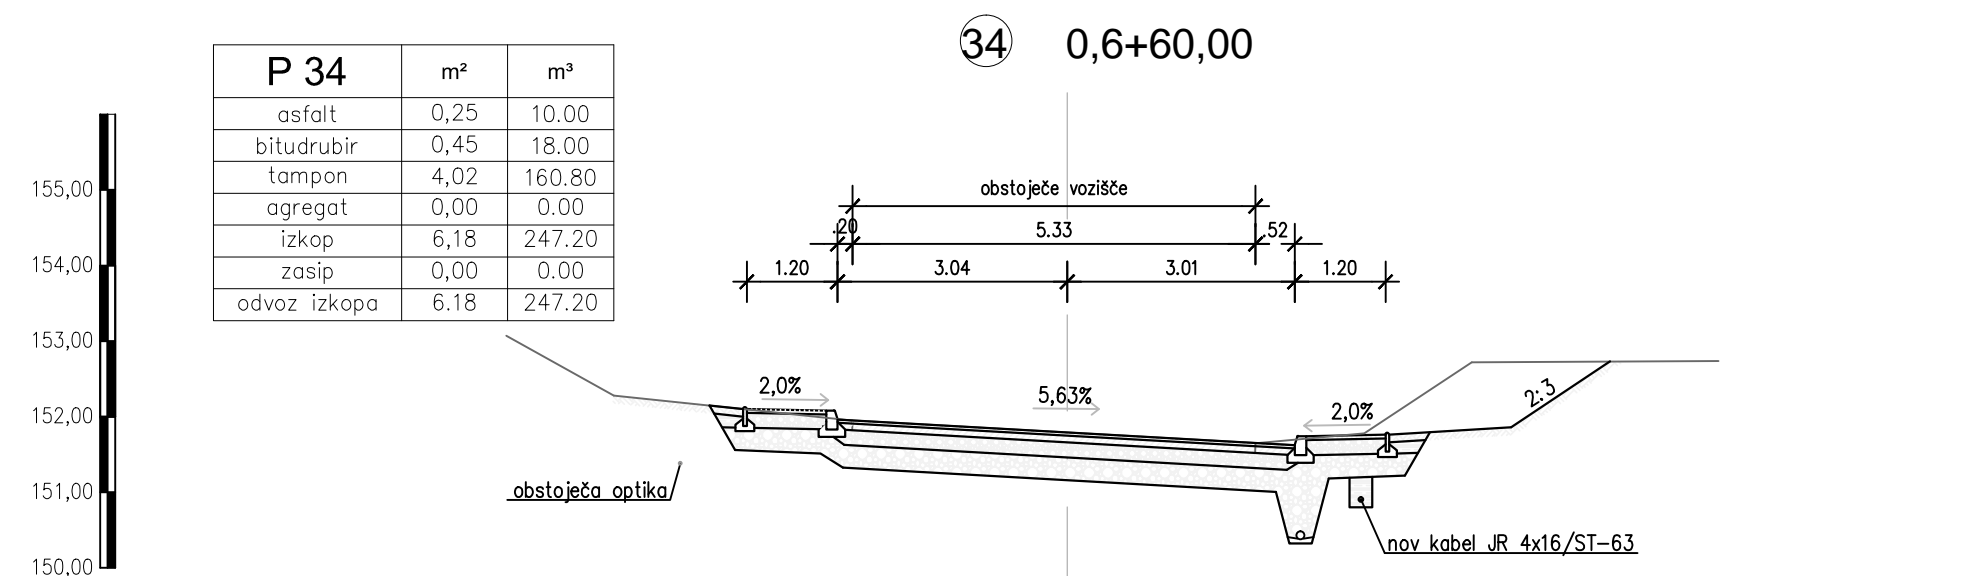
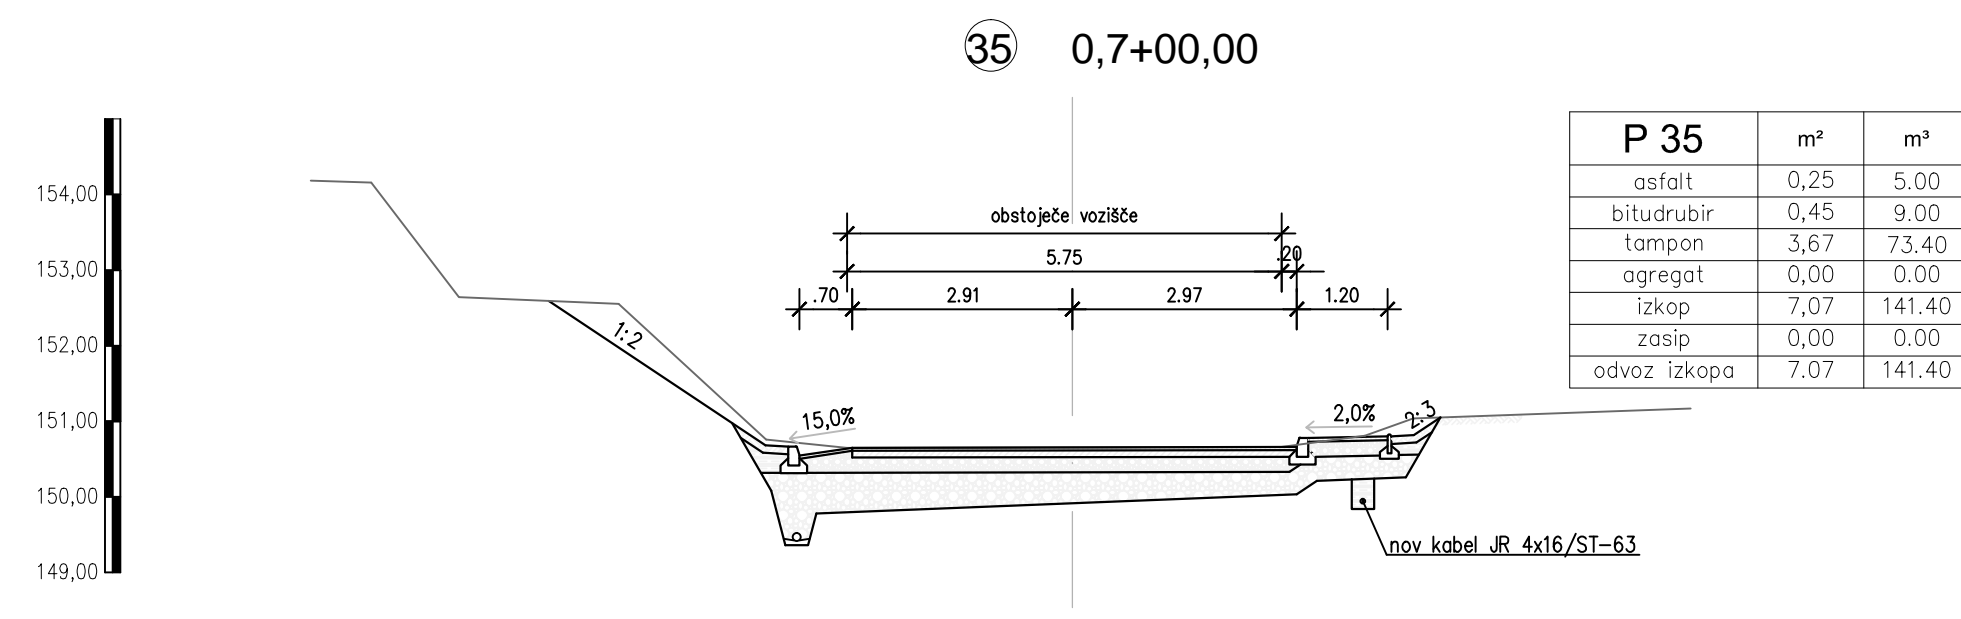
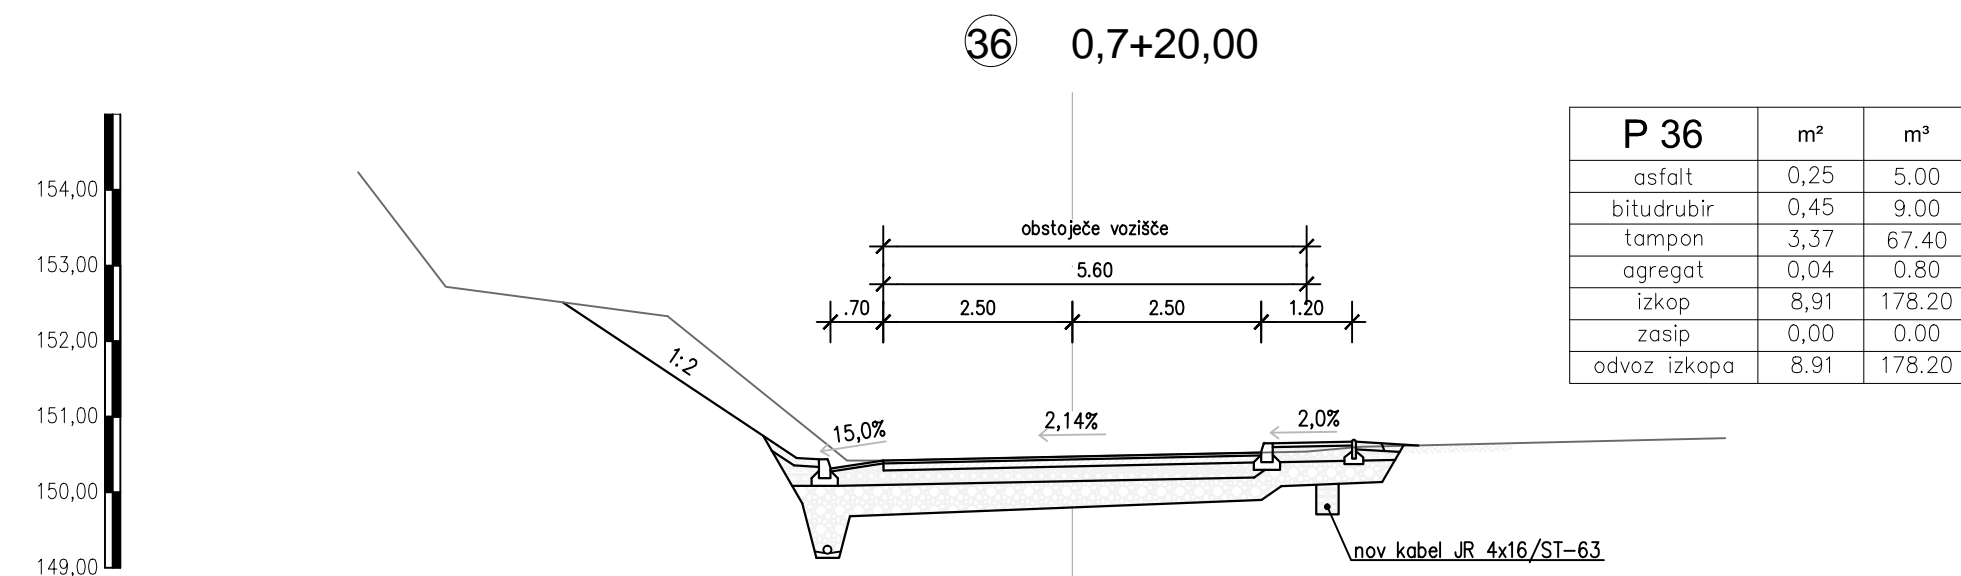
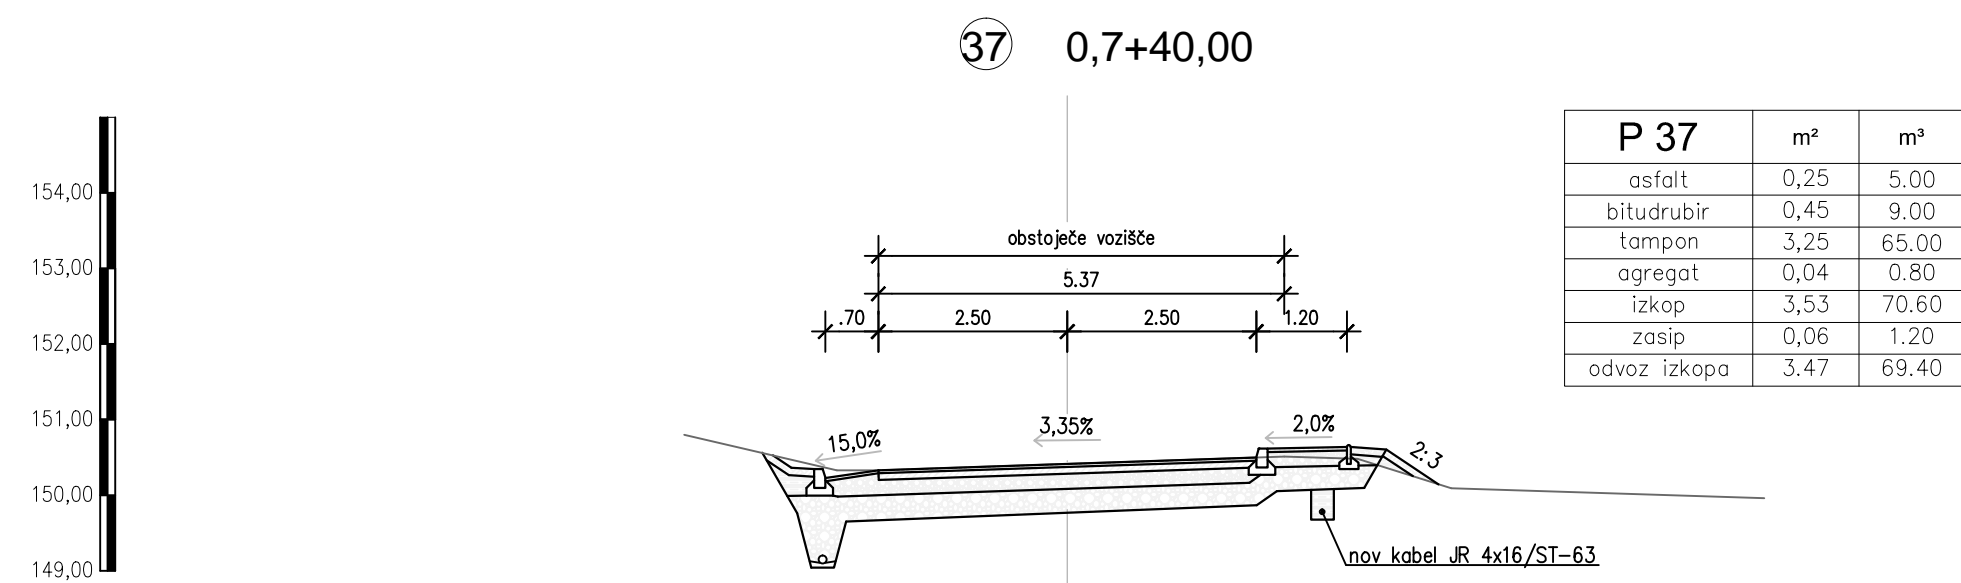
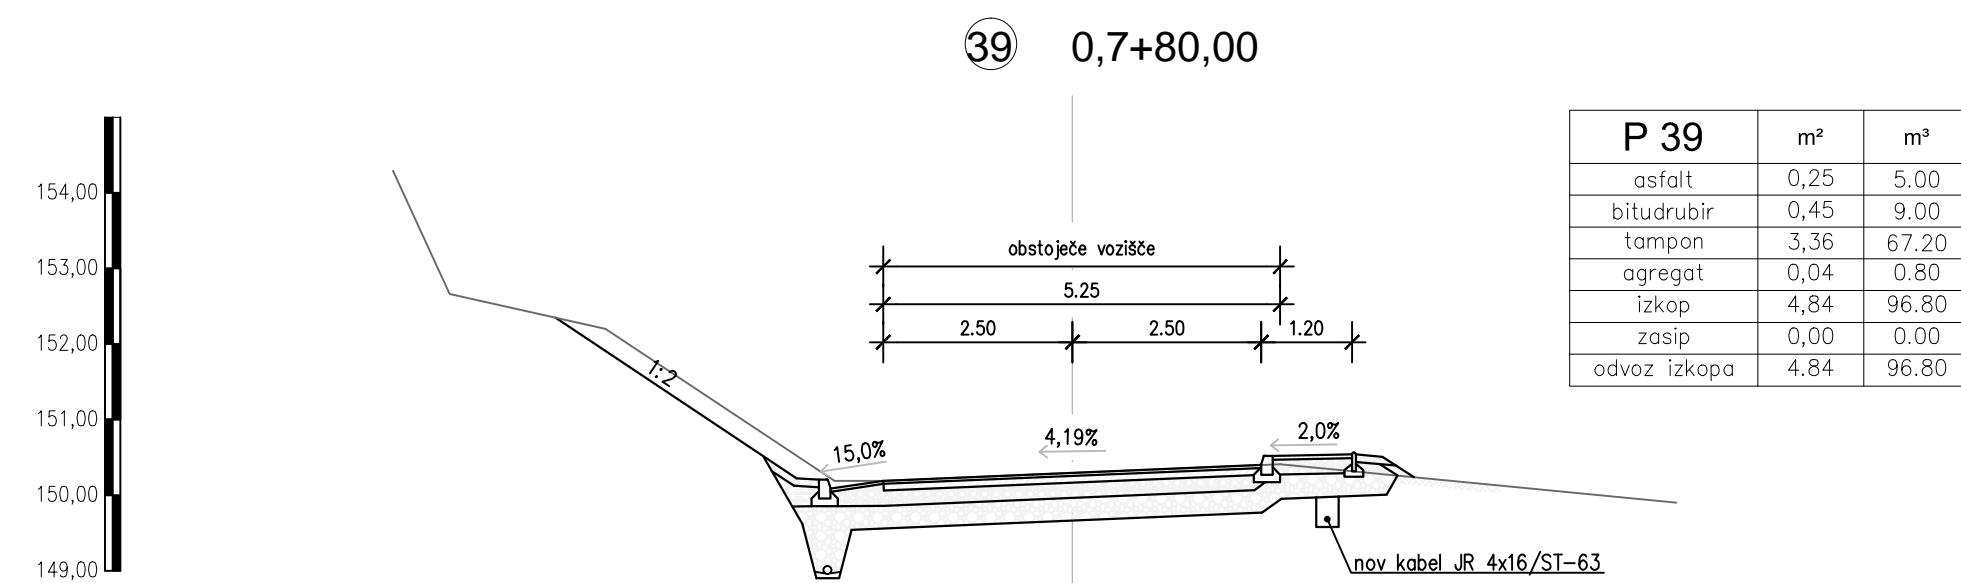



Kota nivelete			-2,52	152,68			152,51 152,63	
Niveleta odmik od osi				0,00				
Kota terena		-5,21	154,30	-3,26	152,75		-2,52 152,50	152,65 152,55
Teren odmik od osi							-3,66 152,55	-5,17 153,22

[illegible][illegible]




Kota nivelete			-2,50	150,42		+2,50	150,53
Niveleta odmik od osi					0,00		150,65
Kota terena	-7,06	154,16	-2,98	150,42		+3,10	150,54
Teren odmik od osi						+3,81	150,60
							150,67

[illegible]



Kota nivelete		-2,50	150,19		+2,50	150,40	
Niveleta odmik od osi			0,00		+3,72	150,54	
Kota terena					+2,75	150,41	
Teren odmik od osi							+7,99

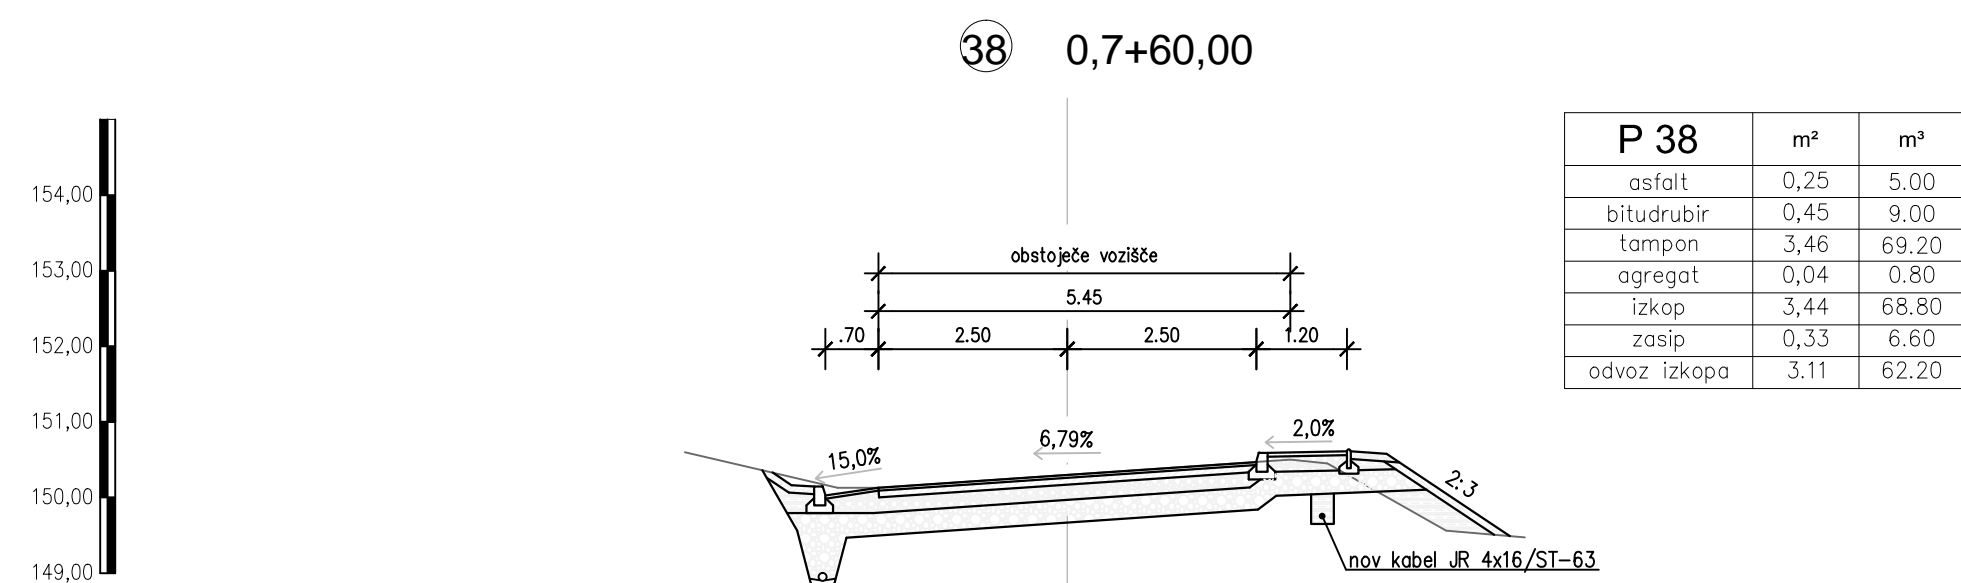

Kota nivelete			-2,50	150,13			150,47 150,59
Niveleta odmik od osi				0,00			150,59 150,61
Kota terena	-8,88	154,23	-3,04	150,13			150,45 150,56
Teren odmik od osi							149,56

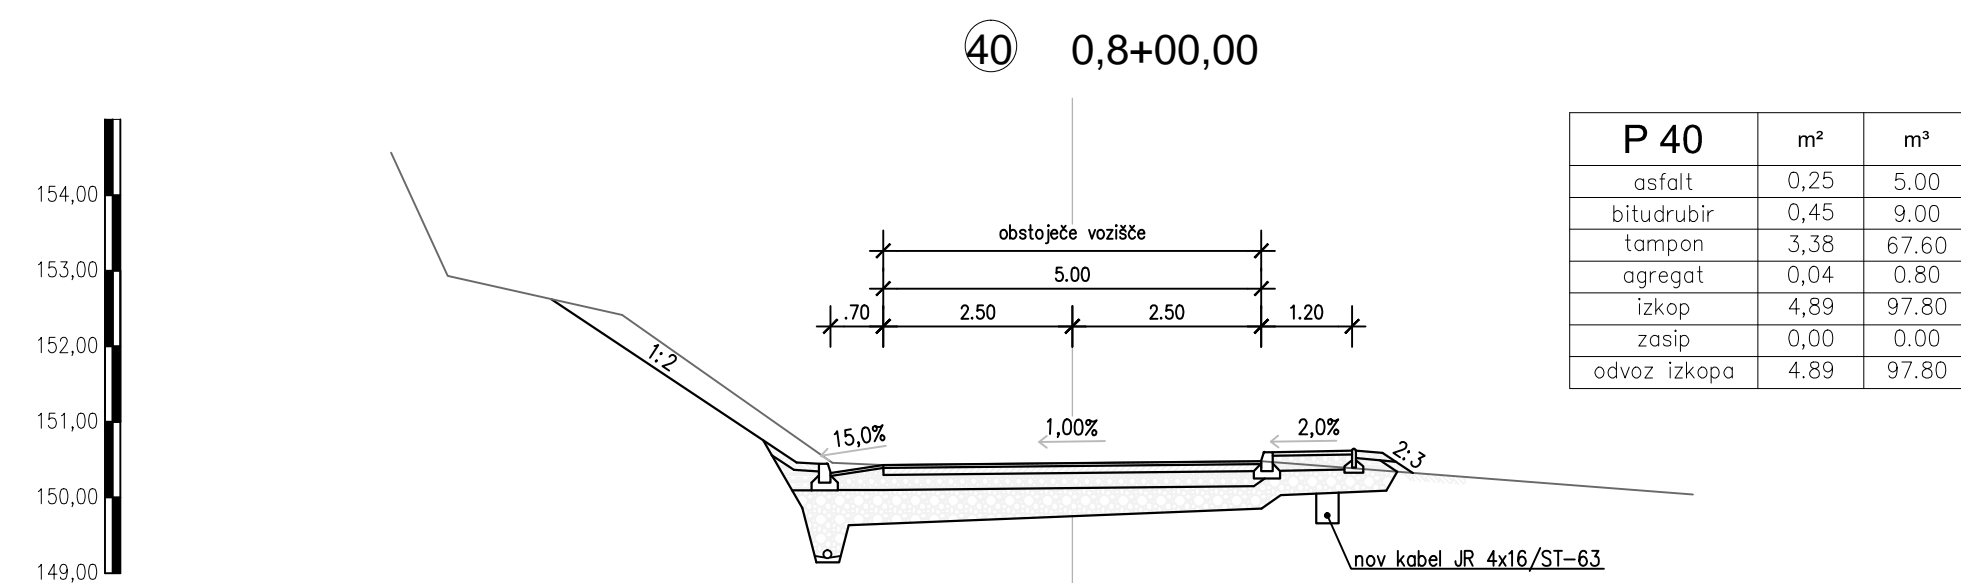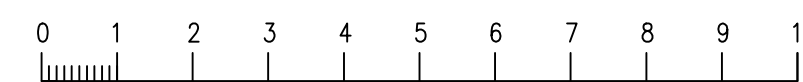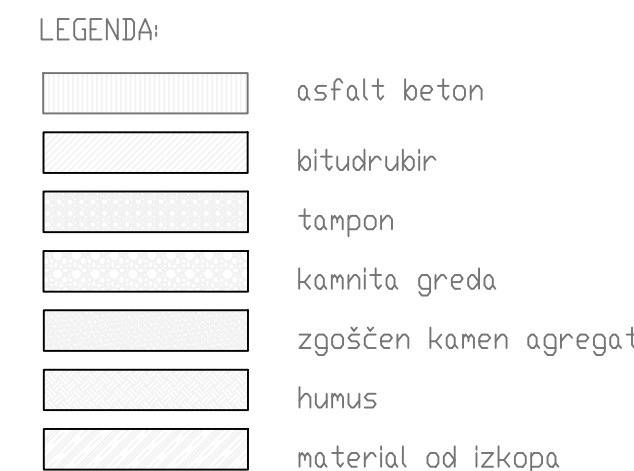[illegible]

PROJEKTANT:	mprojekt, projektnije, nadzor, svetovanje, Matjaž Avšič s.p., Krška vas 70, 8262 Krška vas		
INVESTITOR:	Občina Brežice, Cesta prvih borcev 18, 8250 Brežice		
NAROČNIK:	Občina Brežice, Cesta prvih borcev 18, 8250 Brežice		
OBJEKT:	IZGRADNJA PLOČNIKA IN SANACIJA CESTE LC024651 ČEZ ČRNIC med R1-220/1334 in železniško progo Ljubljano – Zagreb		
VRSTA GRADNJE:	VZDRIŽEVALNA DELA V JAVNO KORIST		
ODGOVORNI PROJEKTANT:	Matjaž Avšič dipl.inž.gr., IZS-G-2113		
VRSTA PROJ. DOKUMENTACIJE:	PZI		
VRSTA NAČRTA, ŠT. PROJEKTA:	3. DRUGI GRADBENI NAČRTI, 24/13		
MERILO:	1:100	št.risabe:	5.29
DATUM:	maj 2013		

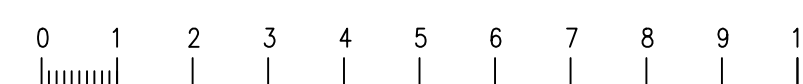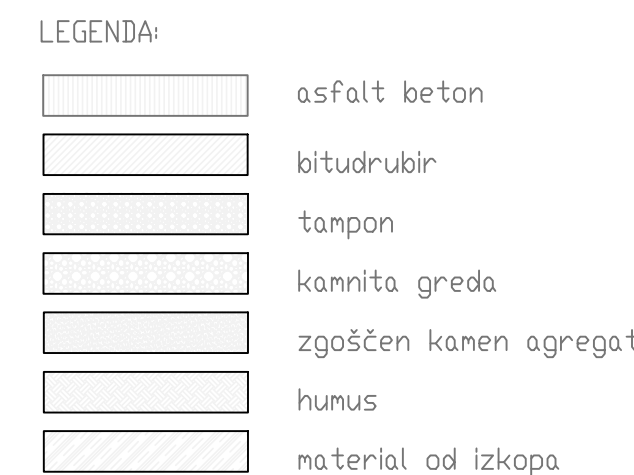

PROJEKTANT:	mprojekt, projektiranje, nadzor, svetovanje, Matjaž Avšič s.p., Krška vas 70, 8262 Krško va		
INVESTITOR:	Občina Brežice, Cesta prvih borcev 18, 8250 Brežice		
NAROČNIK:	Občina Brežice, Cesta prvih borcev 18, 8250 Brežice		
OBJEKT:	IZGRADNJA PLOČNIKA IN SANACIJA CESTE LC024651 ČEZ ŽRNIC med R1-220/1334 in Železniška proga Ljubljana – Zagreb		
VRSTA GRADNJE:	VZDRŽEVALNA DELA V JAVNO KORIST		
ODGOVORNI PROJEKTANT:	Matjaž Avšič dipl.inž.gr., IZS–G–2113		
VRSTA PROJ. DOKUMENTACIJE:	PZI		
VRSTA NAČRTA, ŠT. PROJEKTA:	3. DRUGI GRADBENI NAČRTI, 24/13		
MERILO:	1:100	Št.risabe:	5.30
DATUM:	maj 2013		

