


ZAŠČITA PRED POSREDNIM DOTIKOM
Z INSTALACIJSKIMI ODKLOPNIKI V
TN-S SISTEMU INSTALACIJ !

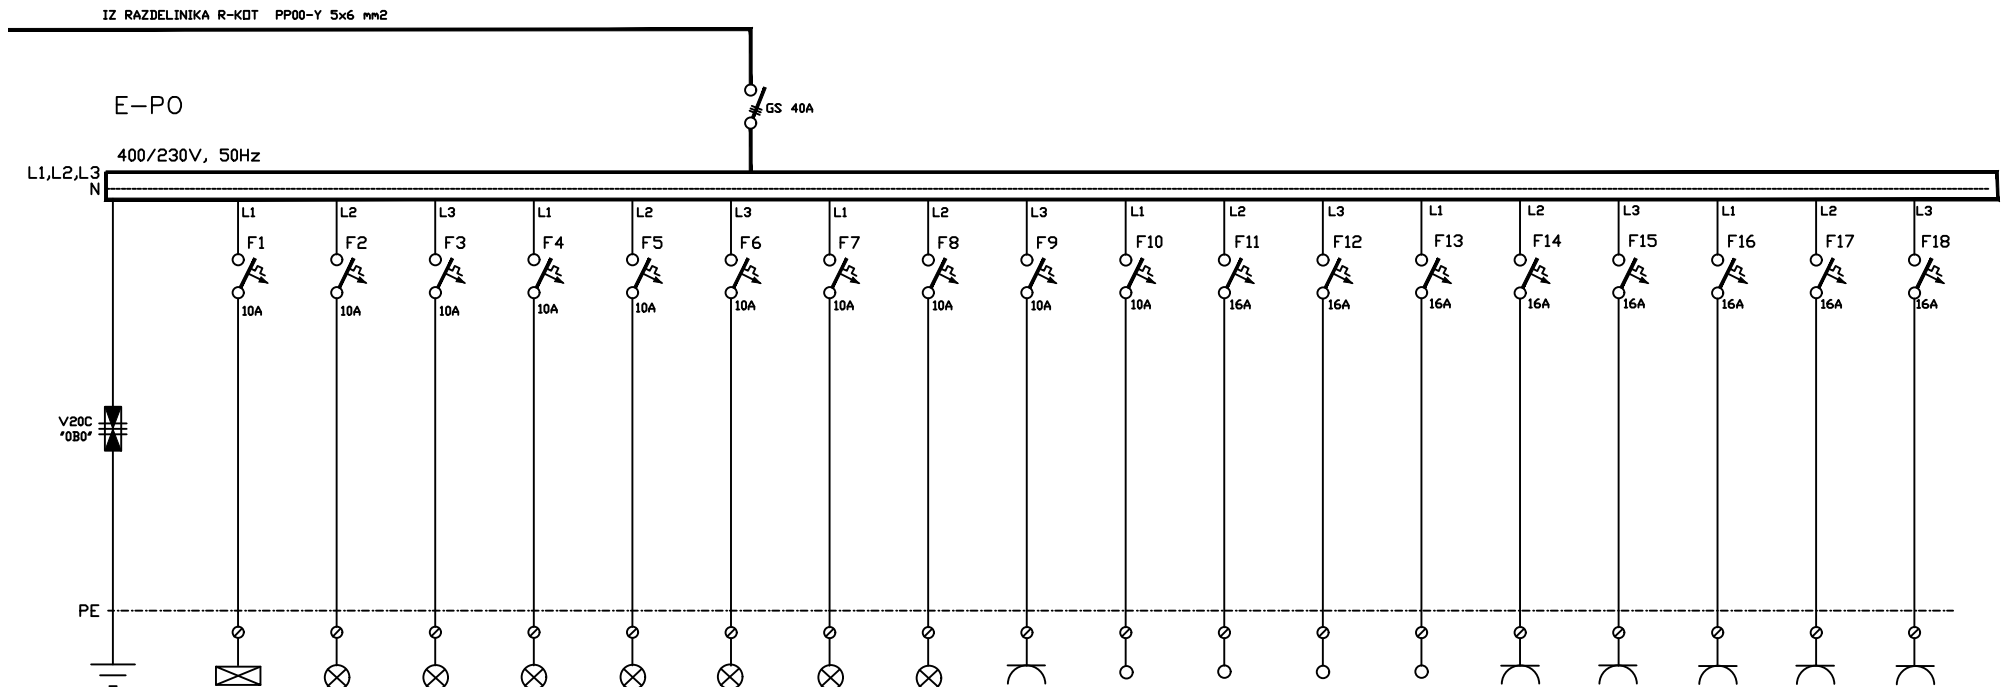

TOKOKROG	1	2	3	4	5	6	7	8	9	10	11	12	13	14	15	16	17	18
Pi (kW)	0,2	0,2	0,2	0,2	0,5	0,5	0,5	0,5	0,5	0,5	0,5	0,5	0,5	1,0	1,0	1,0	1,0	1,0
PORABNIK	ZASILNA RAZSVETLJA	RAZSVETLJA ARHIV	RAZSVETLJA WC, KUHINJA HODNIK	RAZSVETLJA VEČNAMENSKI PROSTOR 1	RAZSVETLJA VEČNAMENSKI PROSTOR 2	RAZSVETLJA VEČNAMENSKI PROSTOR 3	RAZSVETLJA VEČNAMENSKI PROSTOR 4	RAZSVETLJA VEČNAMENSKI PROSTOR 5	KUMUNIKACIJA DMARA	POGONI STREŠ OKEN 1	POGONI STREŠ OKEN 2	KONVEKTORJI LEVO	KONVEKTORJI DESNO	VTIČNICE KUHNJA	VTIČNICE ARHIV, HODNIK	VTIČNICE VEČNAMENSKI PROSTOR 1	VTIČNICE VEČNAMENSKI PROSTOR 2	VTIČNICE VEČNAMENSKI PROSTOR 3
VODNIK	PP-Y	PP-Y	PP-Y	PP-Y	PP-Y	PP-Y	PP-Y	PP-Y	PP-Y	PP-Y	PP-Y	PP-Y	PP-Y	PP-Y	PP-Y	PP-Y	PP-Y	PP-Y
PRESEK mm ²	3x1,5	3x1,5	3x1,5	3x1,5	3x1,5	3x1,5	3x1,5	3x1,5	3x1,5	3x1,5	3x1,5	3x1,5	3x1,5	3x2,5	3x2,5	3x2,5	3x2,5	3x2,5

OVP:		ENOPOLNA SHEMA		Vrsta projekta: PZI		Št. projekta: ETB-57/2020		=	
OP: K. KEGL KAŠAN		RAZDELILNIK R-PO		Datum: 2.2.2020				+	
SP:				Klas. oznake:		Ident. oznake: TBEOS-2E202		Spr: Stran: 1	
Izdela: T.BLAŽINCIC				SHEMA ELEKTRIČNIH INSTALACIJ				Stran: 2	