



## PODSTREŠJE 1 IN 2

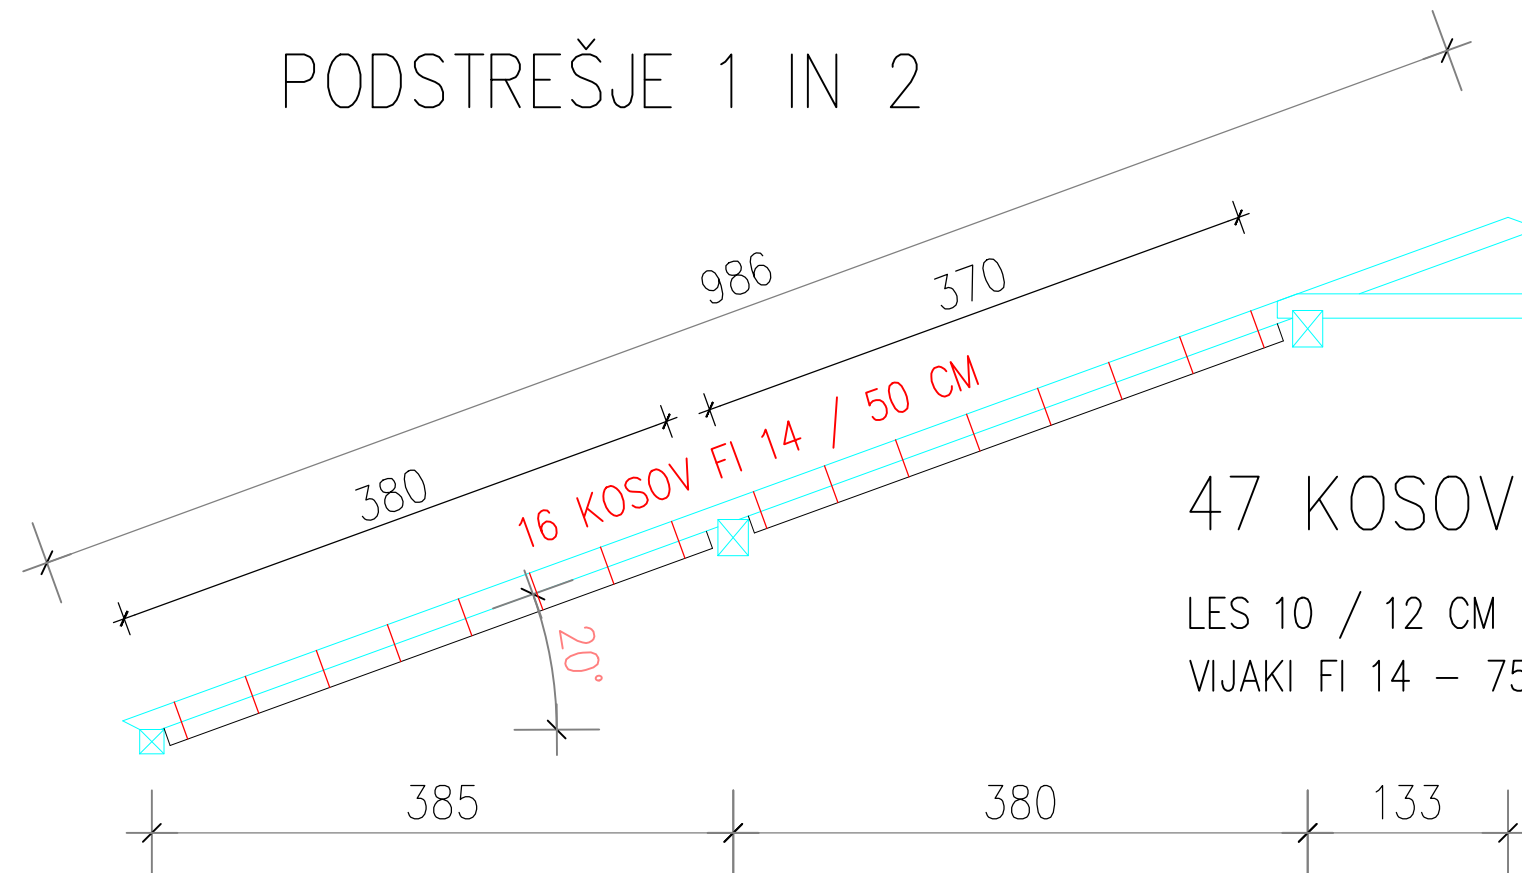

47 KOSOV

LES 10 / 12 CM – 4,23 M3  
VIJAKI FI 14 – 752 KOS

## PODSTREŠJE 1

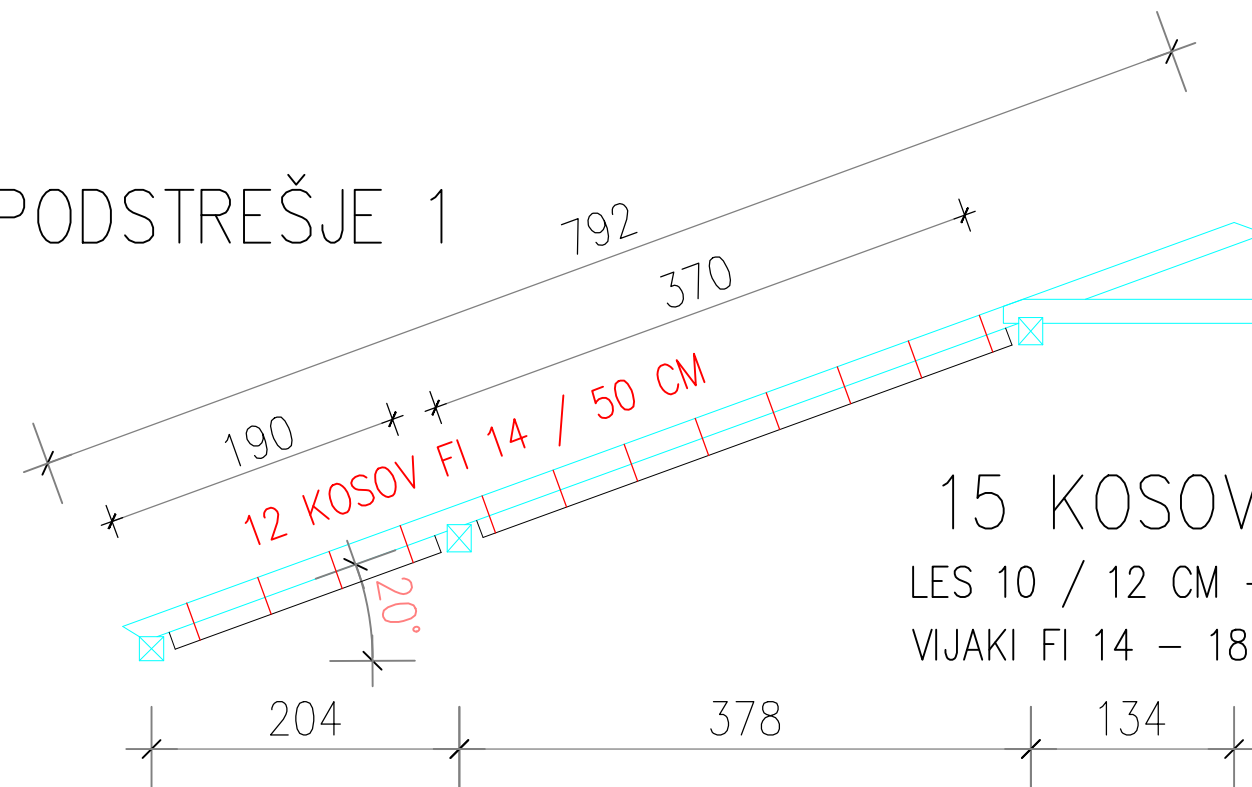

15 KOSOV

LES 10 / 12 CM – 1,01 M3  
VIJAKI FI 14 – 180 KOS

DETALJ SANACIJE LESENIH  
ŠPIROVCEV V DELU PODSTREŠJA  
1 IN 2

LIST ŠT. 5

**CASCADA**

Gregor Redenšek s.p.

svetovanje, projektiranje in inženiring  
ateljje.cascada@gmail.com

Linhartova 11, 8250 Bežice  
031 / 37-00-47

investitor : OBČINA BREŽICE  
CESTA PRVIH BORCEV 18, 8250 BREŽICE

objekt : OSNOVNA ŠOLA DOBOVA  
sprememba namembnosti podstrešja

vrsta načrta : ARHITEKTURA

številka projekta : 003/2020

faza : PZI

merilo : 1:50

datum : JANUAR 2020