


ČRPALIŠČE FEKALNE KANALIZACIJE
BETONSKI JAŠEK 200x200, h=350cm

TLORIS

PREREZ 1 – 1

PREREZ 2 – 2

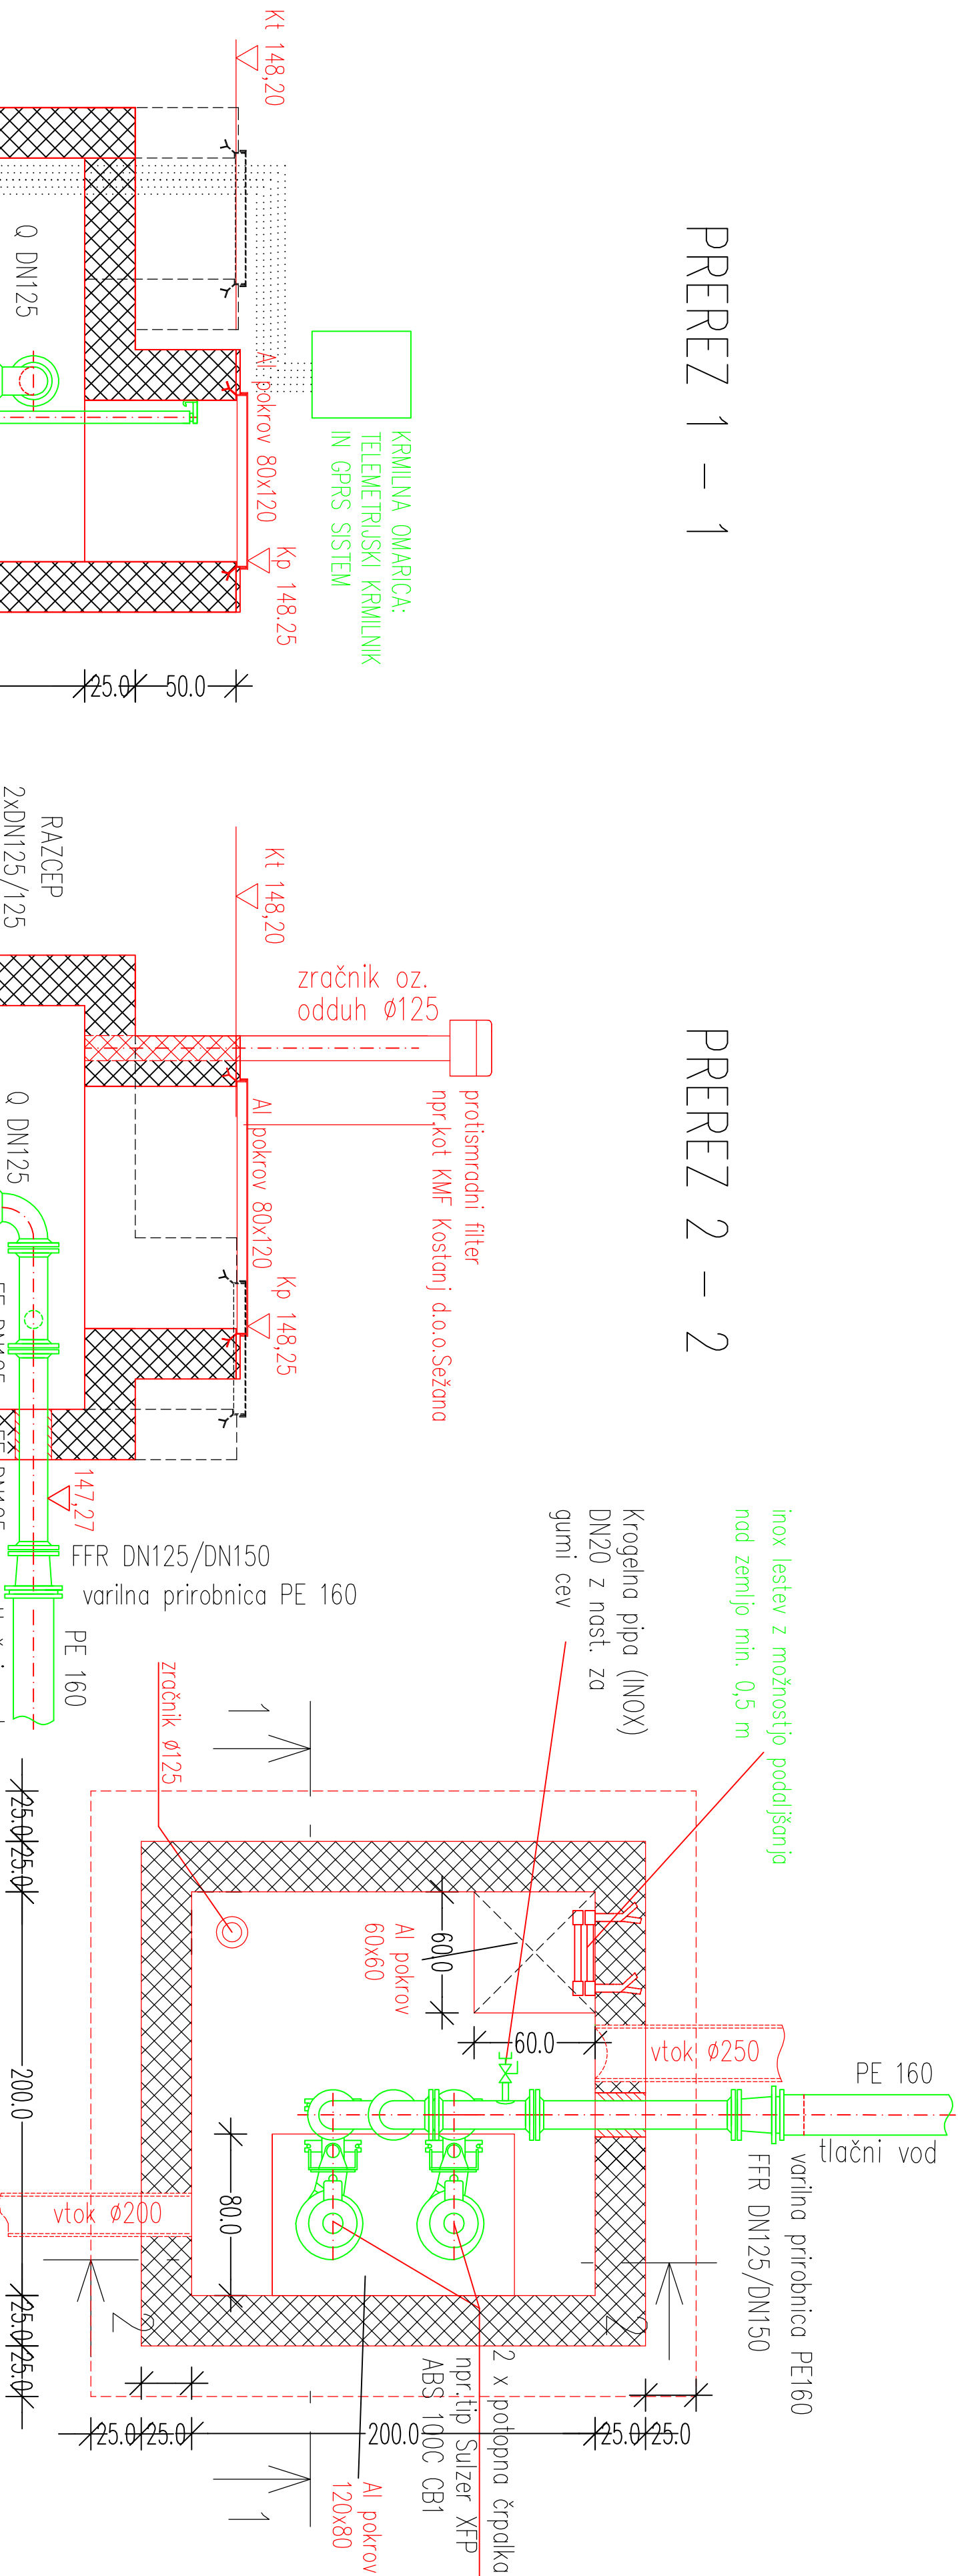

OPOMBE:

- KRMILNO OMARICO MONTIRATI NA BETONSKI TEMELJU (GLEJ SITUACIJO !)
- OMARICA NAU IMA TUDI MOŽNOST DALJINSKEGA JAVLJANJA (GPRS SISTEM.) !
- VSI ELEMENTI ČRPALIŠČA IN OPREMA MORAJO BITI IZDELANI IZ NERJAVEČIH MATERIALOV (INOX), ZUNANJA TLAČNA CEV IZ PE !
- VGRADITI JE POTREBNO TISTE POSAMEZNE ELEMENTE ČRPALIŠČA (FAZONI, ARMATURA ITD.), KI JIH NUDI ALI PRIPOROČA PROIZVAJALEC ČRPALK !
- OBVEZNA VGRADNJA TIPSKEGA ZRAČNIKA (npr. kot SP fi 125)
- S PROTISMRADNIM FILTROM (kot npr. KMf filter Kostanje d.o.o. Sežana) !

Investitor:		Občina Brežice		Objekt:		Pločnik, javna razsvetljava, vodovod in fekalna kanalizacija ob novi povezovalni cesti med Dobovsko in Prešernovo	
Projektant:		Občina Brežice		del objekta		del objekta	
SP:		8250 Brežice		vrsta načrta/priloge:		3 NAČRT PLOČNIKA IN KANALIZACIJE	
ime in priimek:		Andrej Hribar, u.d.l.r.		id. številka:		vrsta risbe:	
OP/OPM:		Andrej Hribar, u.d.l.r.		IDS G-3795		ČRPALIŠČE FEKALNE KANALIZACIJE	
SP:		Jurij Šolman		datum:		1.25	
SPK-3		junij 2017		merilo:		1:25	
SPK-3		junij 2017		vrsta projekta:		PZI	
SPK-3		junij 2017		vrsta načrta:		3	
SPK-3		junij 2017		št. risbe:		102	
SPK-3		junij 2017		št. listov:		1	
SPK-3		junij 2017		sprem.:		-	