

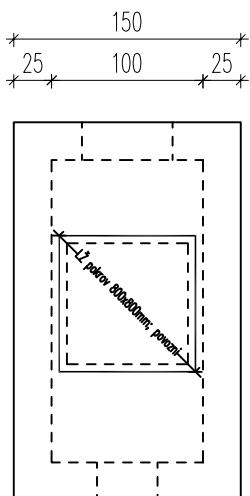



Material:  
~beton C25/30 XC2 PV-II  
~armatura S500-B

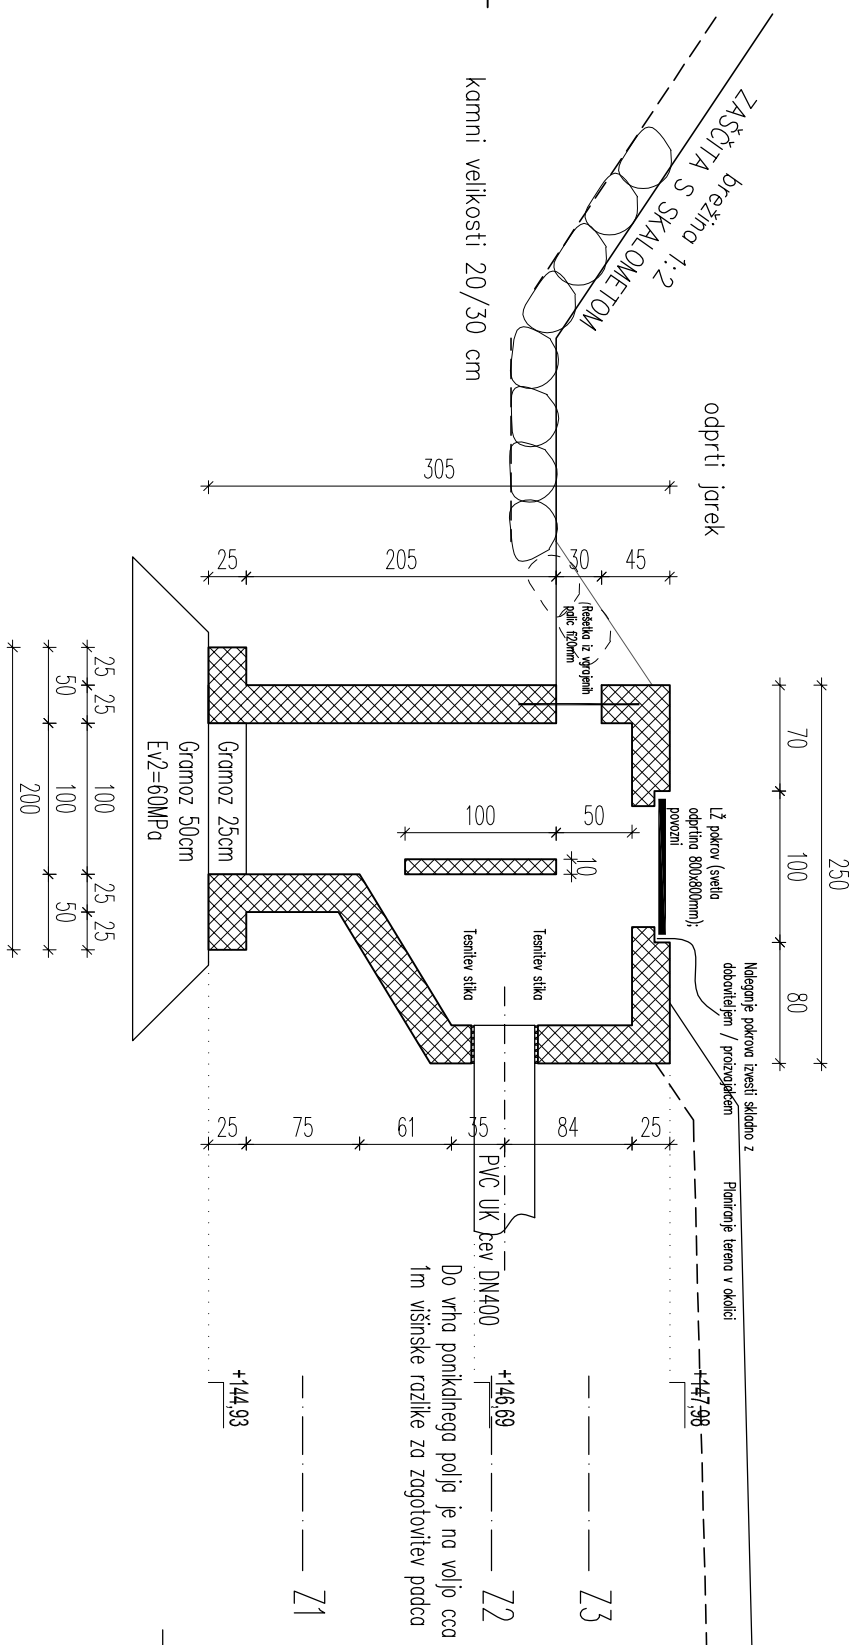

# Thoris

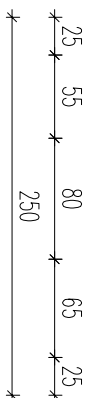

## Prerez iztočne glave iz jarka

|                      |                                 |  |               |               |  |   |               |                                    |            |         |  |
|----------------------|---------------------------------|--|---------------|---------------|--|---|---------------|------------------------------------|------------|---------|--|
| investitor:          |                                 | Občina Brežice   |               | objekt:       |  | Pločnik, javna razsvetljava, vodovod in fekalna kanalizacija ob novi povezovni cesti med Dobovsko in Prešernovo |               |                                    |            |         |  |
|                      |                                 | Cesta prvih borcev 18  |               |               |  |   |               |                                    |            |         |  |
|                      |                                 | 8250 Brežice   |               |               |  |   |               |                                    |            |         |  |
| projektant:          |                                 | <div><div><div>savaprojekt<br/>Krško</div></div><div><small>oddelka za načrt, projektanje,<br/>inženjering, posredstvo o.d.o.o.<br/>8270 Vrčica<br/>Slovenija</small></div></div> |               |               |  | deli objekta:   |               |                                    |            |         |  |
|                      |                                 |  |               |               |  | vrsta načrta/projekta:  |               | 3 NAČRT PLOČNIKA IN KANALIZACIJE   |            |         |  |
|                      |                                 |  |               |               |  | deli načrta/projekta:   |               |                                    |            |         |  |
|                      | ime in priimek:                 |  | id. številka: | vrsta risbe:  |  |   |               |                                    |            |         |  |
| OMP:                 | Andrež Hribar, u.d.i.w.k.i.     |  | IZS G-3795    |               |  |   |               | DETALJ VTOČNE GLAVE – opožni načrt |            |         |  |
| OP/OPDN:             | Andrež Hribar, u.d.i.w.k.i.     |  | IZS G-3795    |               |  |   |               | SKALOMET ODPRETKA JARKA            |            |         |  |
| SP:                  | Luka Grams, univ.dipl.inž.grod. |  |               |               |  |   |               |                                    |            |         |  |
| št. načrta/projekta: | datum:                          | merilo:  |               | št. projekta: |  | vrsta projekta:   | vrsta načrta: | št. risbe:                         | št. lista: | sprem.: |  |
| SPK-3                | junij 2017                      | 1:50   |               | 14154-00      |  | PZI   | 3             | 064                                | 01         | 0       |  |