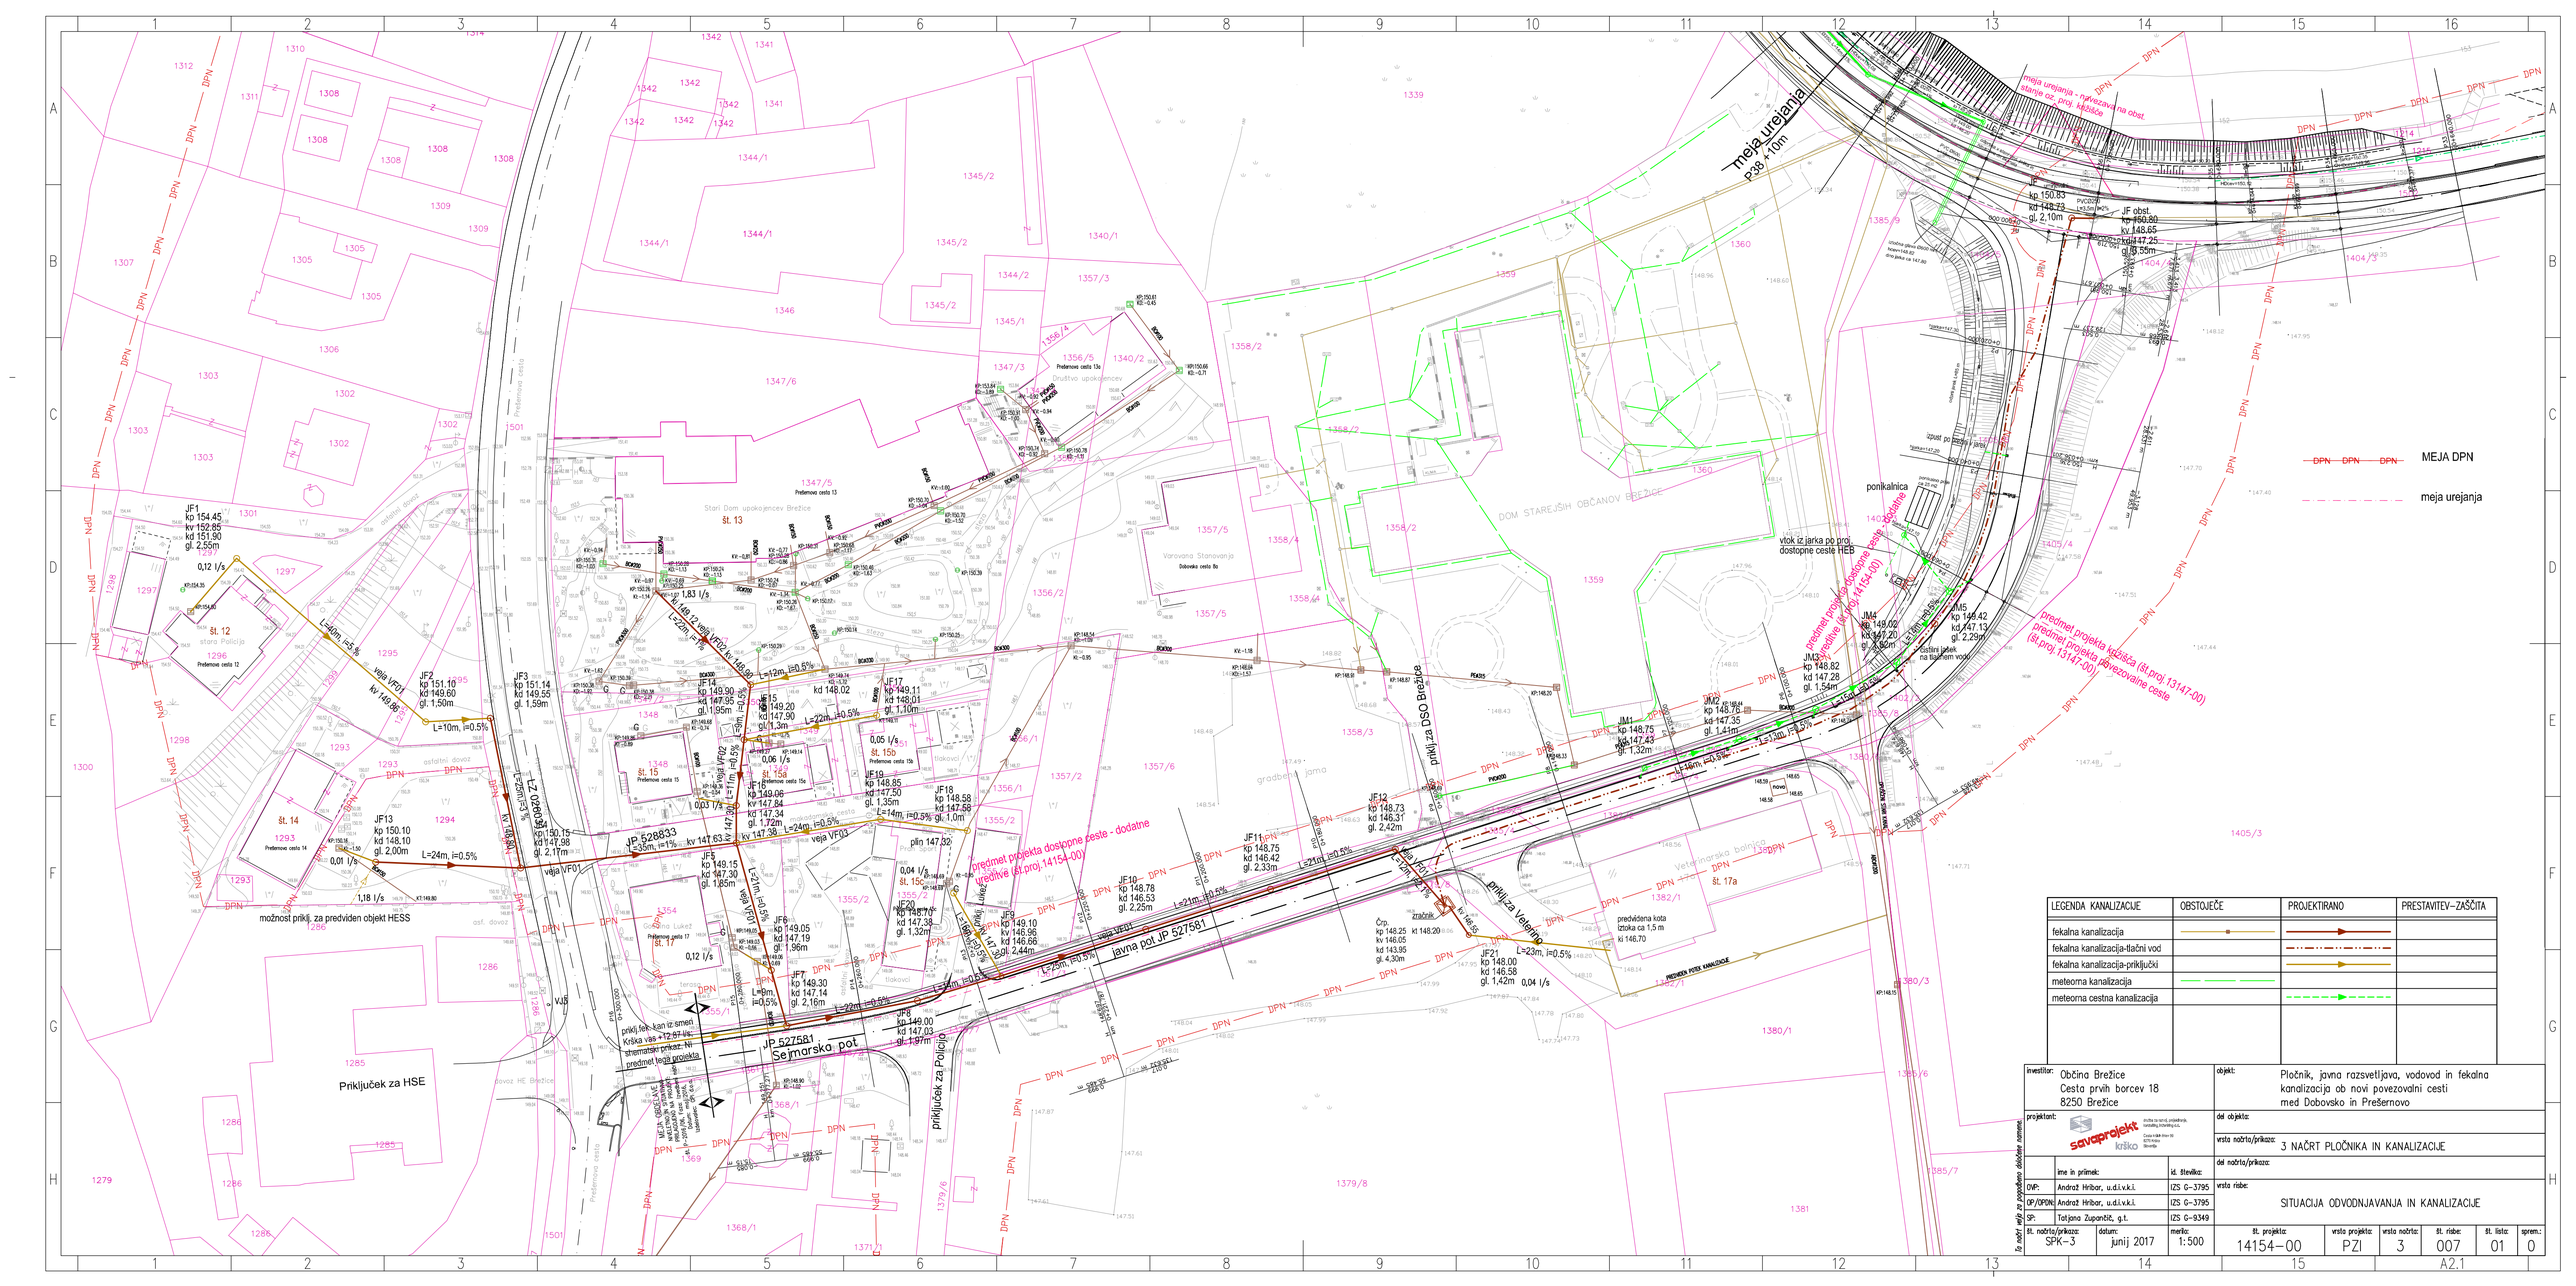
meja urejanja P38 + 10m
meja urejanja - navezava na obst. stanje oz. proj. rešitve
predmet projekta dostopne ceste - dodatne ureditve (61.proj.14154-00)
predmet projekta kolesarske povezovalne ceste (61.proj.13147-00)
predmet projekta (61.proj.14154-00)
predmet projekta kolesarske povezovalne ceste (61.proj.13147-00)
JP 527581 Sejmarska pot
JP 528833
javna pot JP 527581
priključek za Polojilo
priključek za HSE
priključek za DSO Brežice
priključek za Veterinarsko bolnišnico
možnost priklj. za predviden objekt HESS
vtok iz jarka po proj. dostopne ceste HEB
ponikalnica
JF1 kp 154.45 kv 152.85 kd 151.90 gl. 2.55m
JF2 kp 151.10 kd 149.60 gl. 1,50m
JF3 kd 151.14 kd 149.55 gl. 1.59m
JF4 kp 150.15 kd 147.98 gl. 2.17m
JF5 kp 149.15 kd 147.30 gl. 1.85m
JF6 kp 149.05 kd 147.19 gl. 1.96m
JF7 kp 149.30 kd 147.14 gl. 2,16m
JF8 kp 149.00 kd 147.03 gl. 1.97m
JF9 kp 149.10 kv 146.96 kd 146.66 gl. 2.44m
JF10 kp 148.78 kd 146.53 gl. 2.25m
JF11 kp 148.75 kd 146.42 gl. 2.33m
JF12 kp 148.73 kd 146.31 gl. 2,42m
JF13 kp 150.10 kd 148.10 gl. 2,00m
JF14 kp 149.90 kd 147.95 gl.1.95m
JF15 kp 149.20 kd 147.90 gl.1.3m
JF16 kp 149.06 kv 147.84 Kd 147.34 gl. 1.72m
JF17 kp 149.11 kd 148.01 gl. 1.10m
JF18 kp 148.58 kd 147.58 gl. 1.0m
JF19 kp 148.85 kd 147.50 gl. 1,35m
JF20 kp 148.70 kd 147.38 gl. 1,32m
JF21 kp 148.00 kd 146.58 gl. 1,42m
JM1 kp 148.75 kd 147.43 gl. 1.32m
JM2 kp 148.75 kd 147.35 gl. 1.41m
JM3 kp 148.82 kd 147.28 gl. 1.54m
JM4 kp 149.02 kd 147.20 gl. 2.82m
JM5 kp 149.42 kd 147.13 gl. 2.29m
JF obst. kp 150.80 kv 148.65 kd 147.25 gl. 3.55m
kp 150.83 kd 148.73 gl. 2,10m
Čp. kp 148.25 kt 148.20 kv 146.05 kd 143.95 gl. 4.30m
predvidena kota iztoka ca 1,5 m ki 146.70
zračnik
0,12 l/s
0,01 l/s
1,18 l/s
1,83 l/s
0,06 l/s
0,05 l/s
0,03 l/s
0,04 l/s
0,04 l/s
0,04 l/s
0,12 l/s
L=56m, i=5%
L=10m, i=0.5%
L=24m, i=0.5%
L=12m, i=0.5%
L=22m, i=0.5%
L=14m, i=0.5%
L=24m, i=0.5%
L=21m, i=0.5%
L=21m, i=0.5%
L=25m, i=0.5%
L=23m, i=0.5%
L=13m, i=0.5%
L=16m, i=0.5%
L=35m, i=1%
L=21m, i=0.5%
L=21m, i=0.5%
L=21m, i=0.5