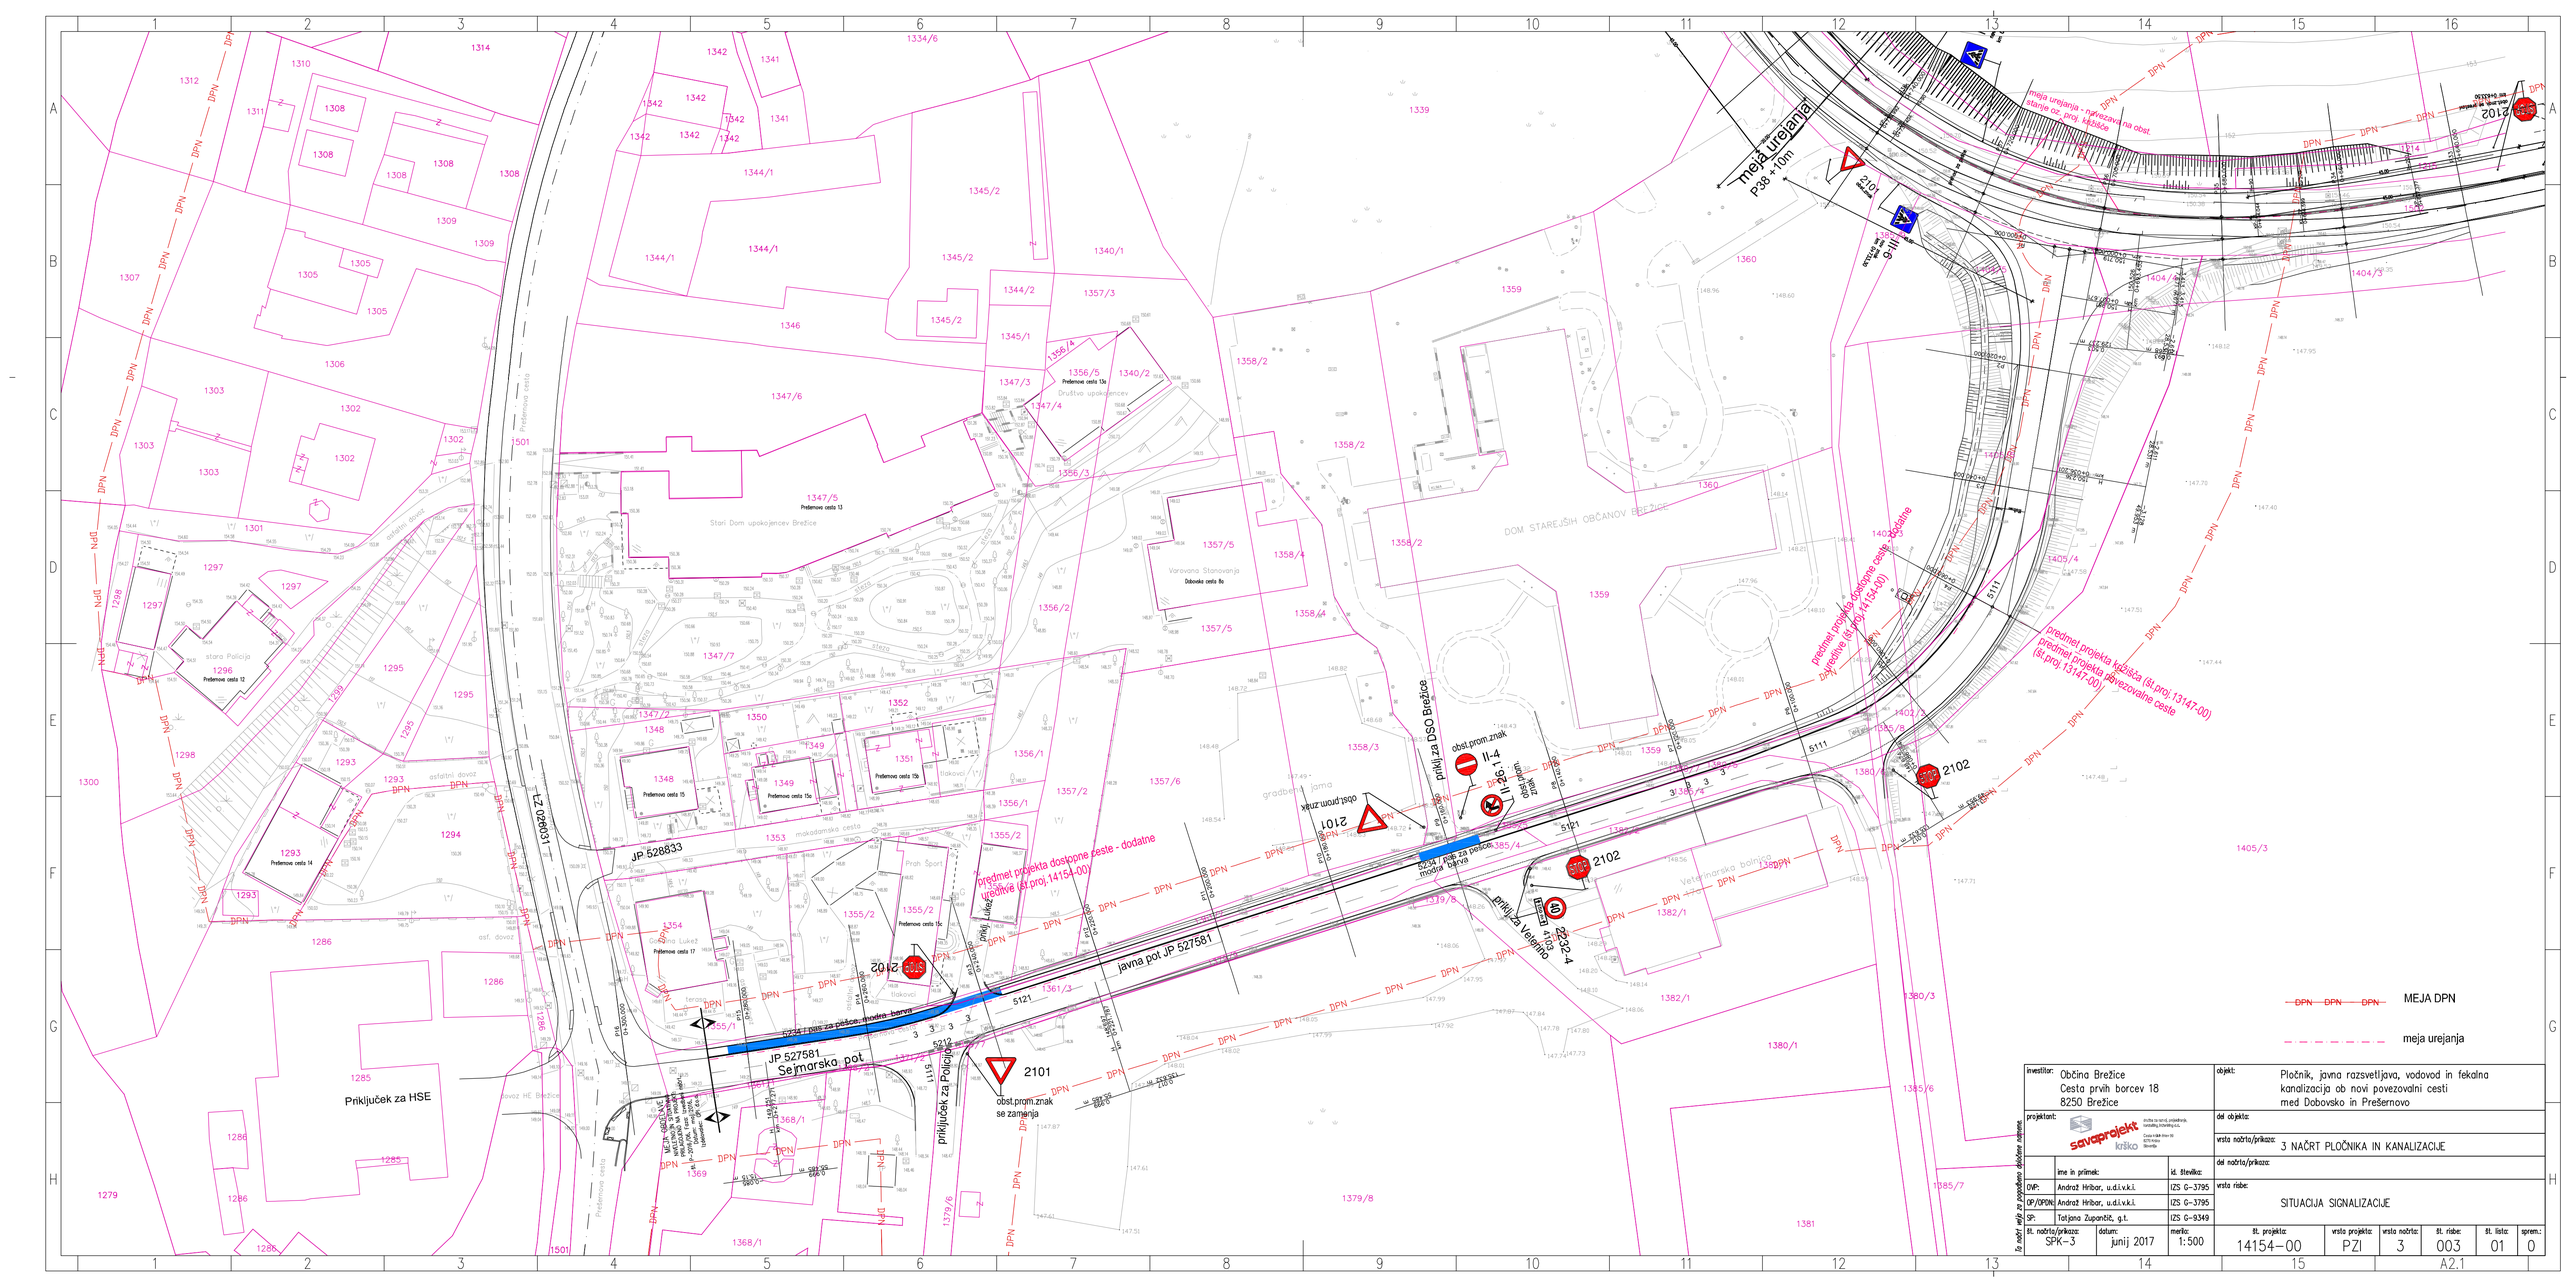

DPN DPN DPN MEJA DPN

meja urejanja

investitor:	Občina Brežice Cesta prvih borcev 18 8250 Brežice	objekt:	Pločnik, javna razsvetljava, vodovod in fekalna kanalizacija ob novi povezovalni cesti med Dobovsko in Prešernovo
projektant:	savaprojekt krško družba za svet, projektiranje, svetovanje, inženiring d.o.o. Cesta 4. julija 38a 8270 Krško Slovenija	del objekta:	
		vrsta načrta/prikaza:	3 NAČRT PLOČNIKA IN KANALIZACIJE
		del načrta/prikaza:	
	ime in priimek: / id. številka:	vrsta risbe:	SITUACIJA SIGNALIZACIJE
DVP:	Andraž Hribar, u.d.i.v.k.l. / IZS G-3795		
OP/DPN:	Andraž Hribar, u.d.i.v.k.l. / IZS G-3795		
SP:	Tatjana Zupančič, g.t. / IZS G-9349		

št. načrta/prikaza:	datum:	merilo:	št. projekta:	vrsta projekta:	vrsta načrta:	št. risbe:	št. lista:	sprem.:
SPK-3	junij 2017	1:500	14154-00	PZI	3	003	01	0

A2.1

Ta načrt velja za popolnega dobimo najmanj