


Ta načrt velja za pogodbeno določene namene.

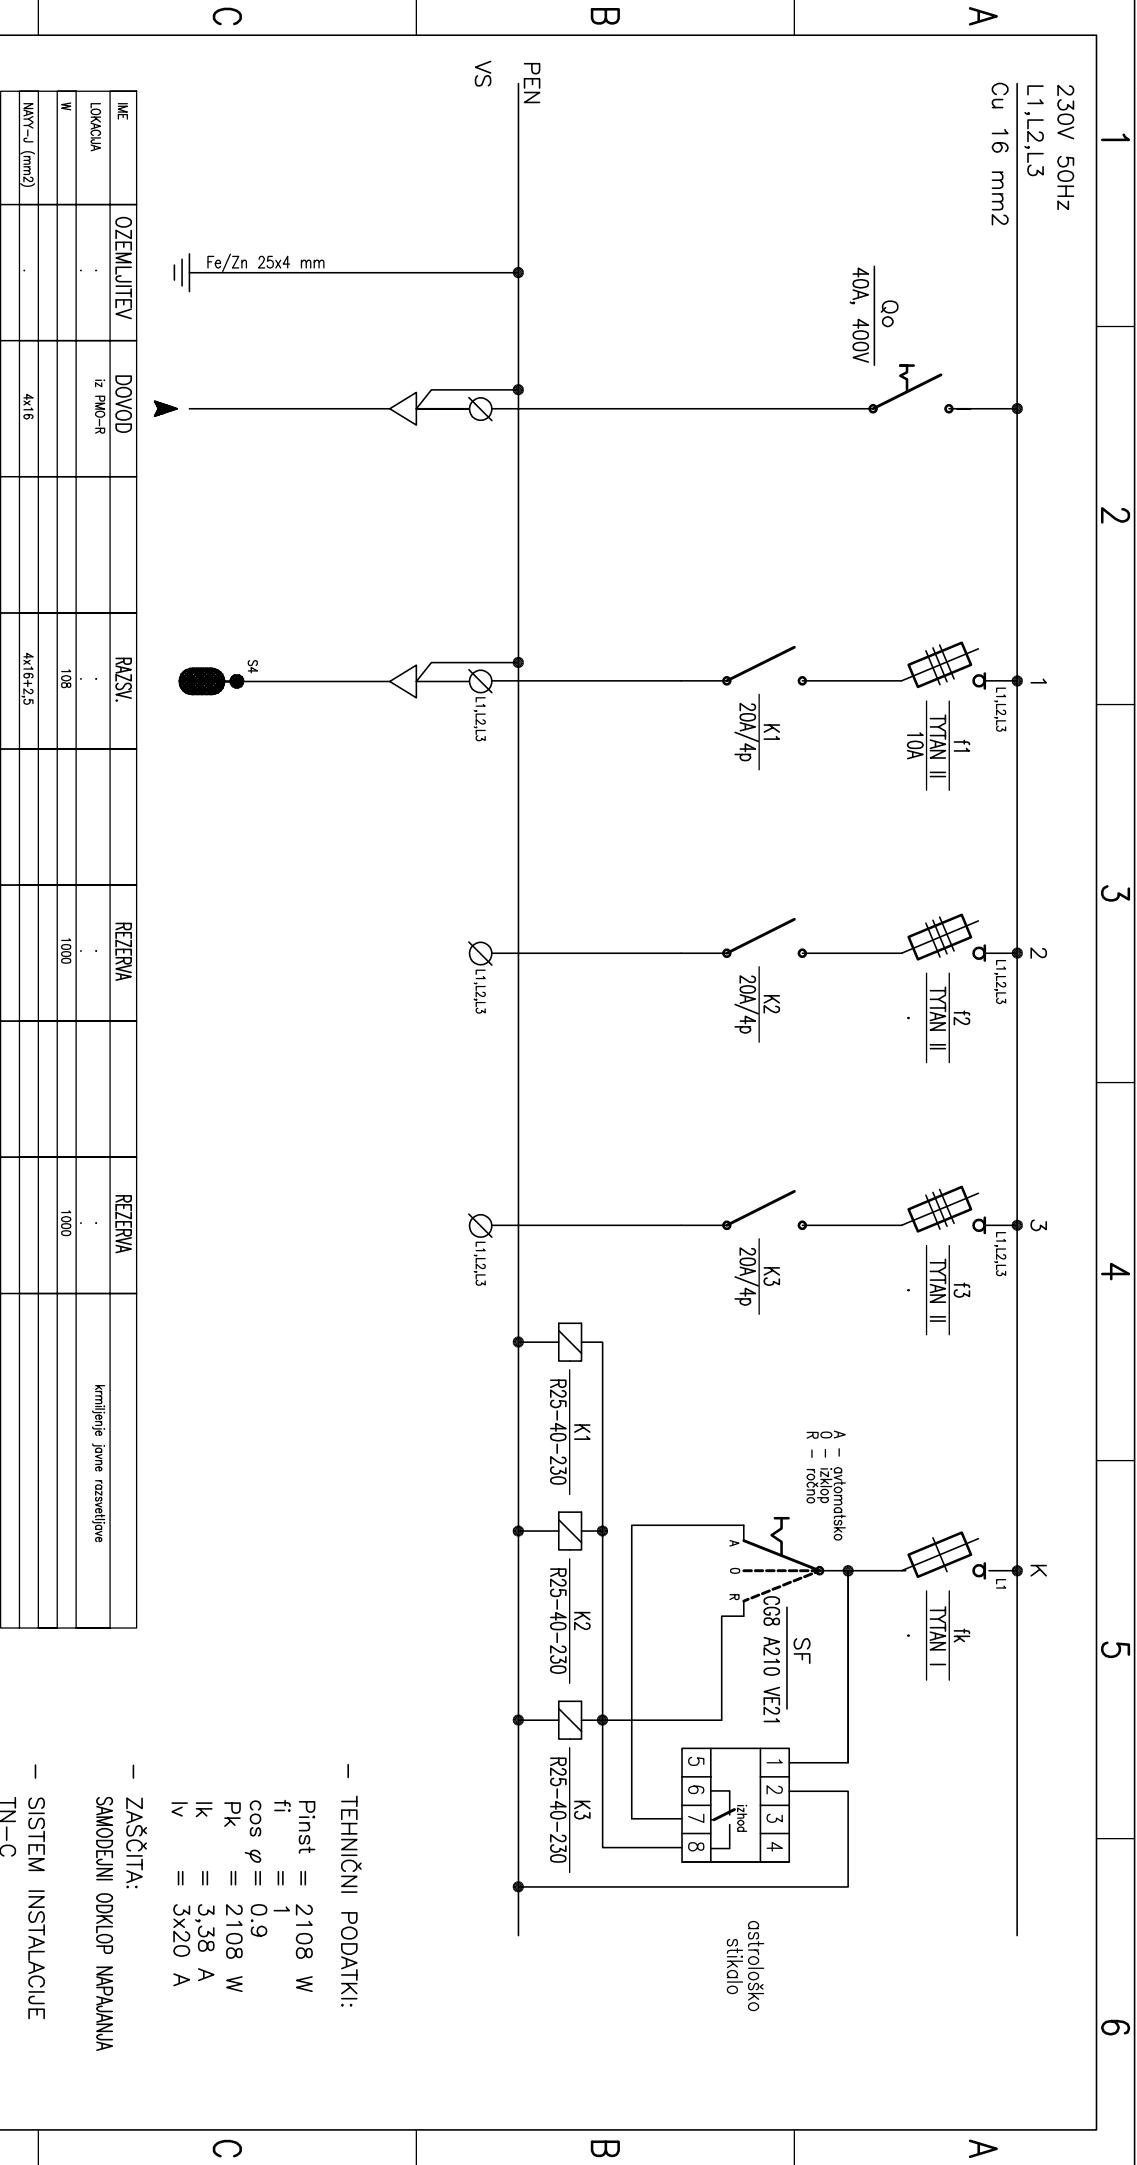

ME	OZEMLJITEV	DOVOD	RZSV.	REZERVA	REZERVA	krmiljenje javne razvejitve
LOKACIJA	.	Iz PMO-R	108	1000	1000	
W	.					
NAV-č (mm2)		4x16	4x16+2,5			

- TEHNIČNI PODATKI:
- $P_{inst} = 2108 \text{ W}$
 $f_i = 1$
 $\cos \varphi = 0.9$
 $P_k = 2108 \text{ W}$
 $I_k = 3.38 \text{ A}$
 $I_v = 3 \times 20 \text{ A}$
- ZAŠČITA:
- SAMODEJNI ODKLOP NAPAJANJA
- SISTEM INSTALACIJE
- TN-C

projektor: investitor: Občina Brežice pločnik, javna razvejitava, vodovod in kanalizacija ob novi povezovni cesti vrsta rabe: ENOPOLNA SHEMA ELEKTRIČNEGA RAZDELICA



investitor:	Občina Brežice					objekt:		vrsto risbe:				
	CPB 18, 8250 Brežice					Pločnik, javna razsvetljava, vodovod in kanalizacija ob novi povezovalni cesti		ENOPOLNA SHEMA ELEKTRIČNEGA RAZDELILCA OJrn				
OP / OPDNI:	D. Mežič, d.i.e.	IJS E-1927	vrsta/del načrta:	št. načrta:	datum:	merilo:	št. projekta:	vrsto projekta:	vrsto načrta:	št. risbe:	št. listov:	spremlj.:
OP:	A. Molan, e.t.	.	4	SPK-4	junij 2017	/	17038-00	PZI	4	011	01	0