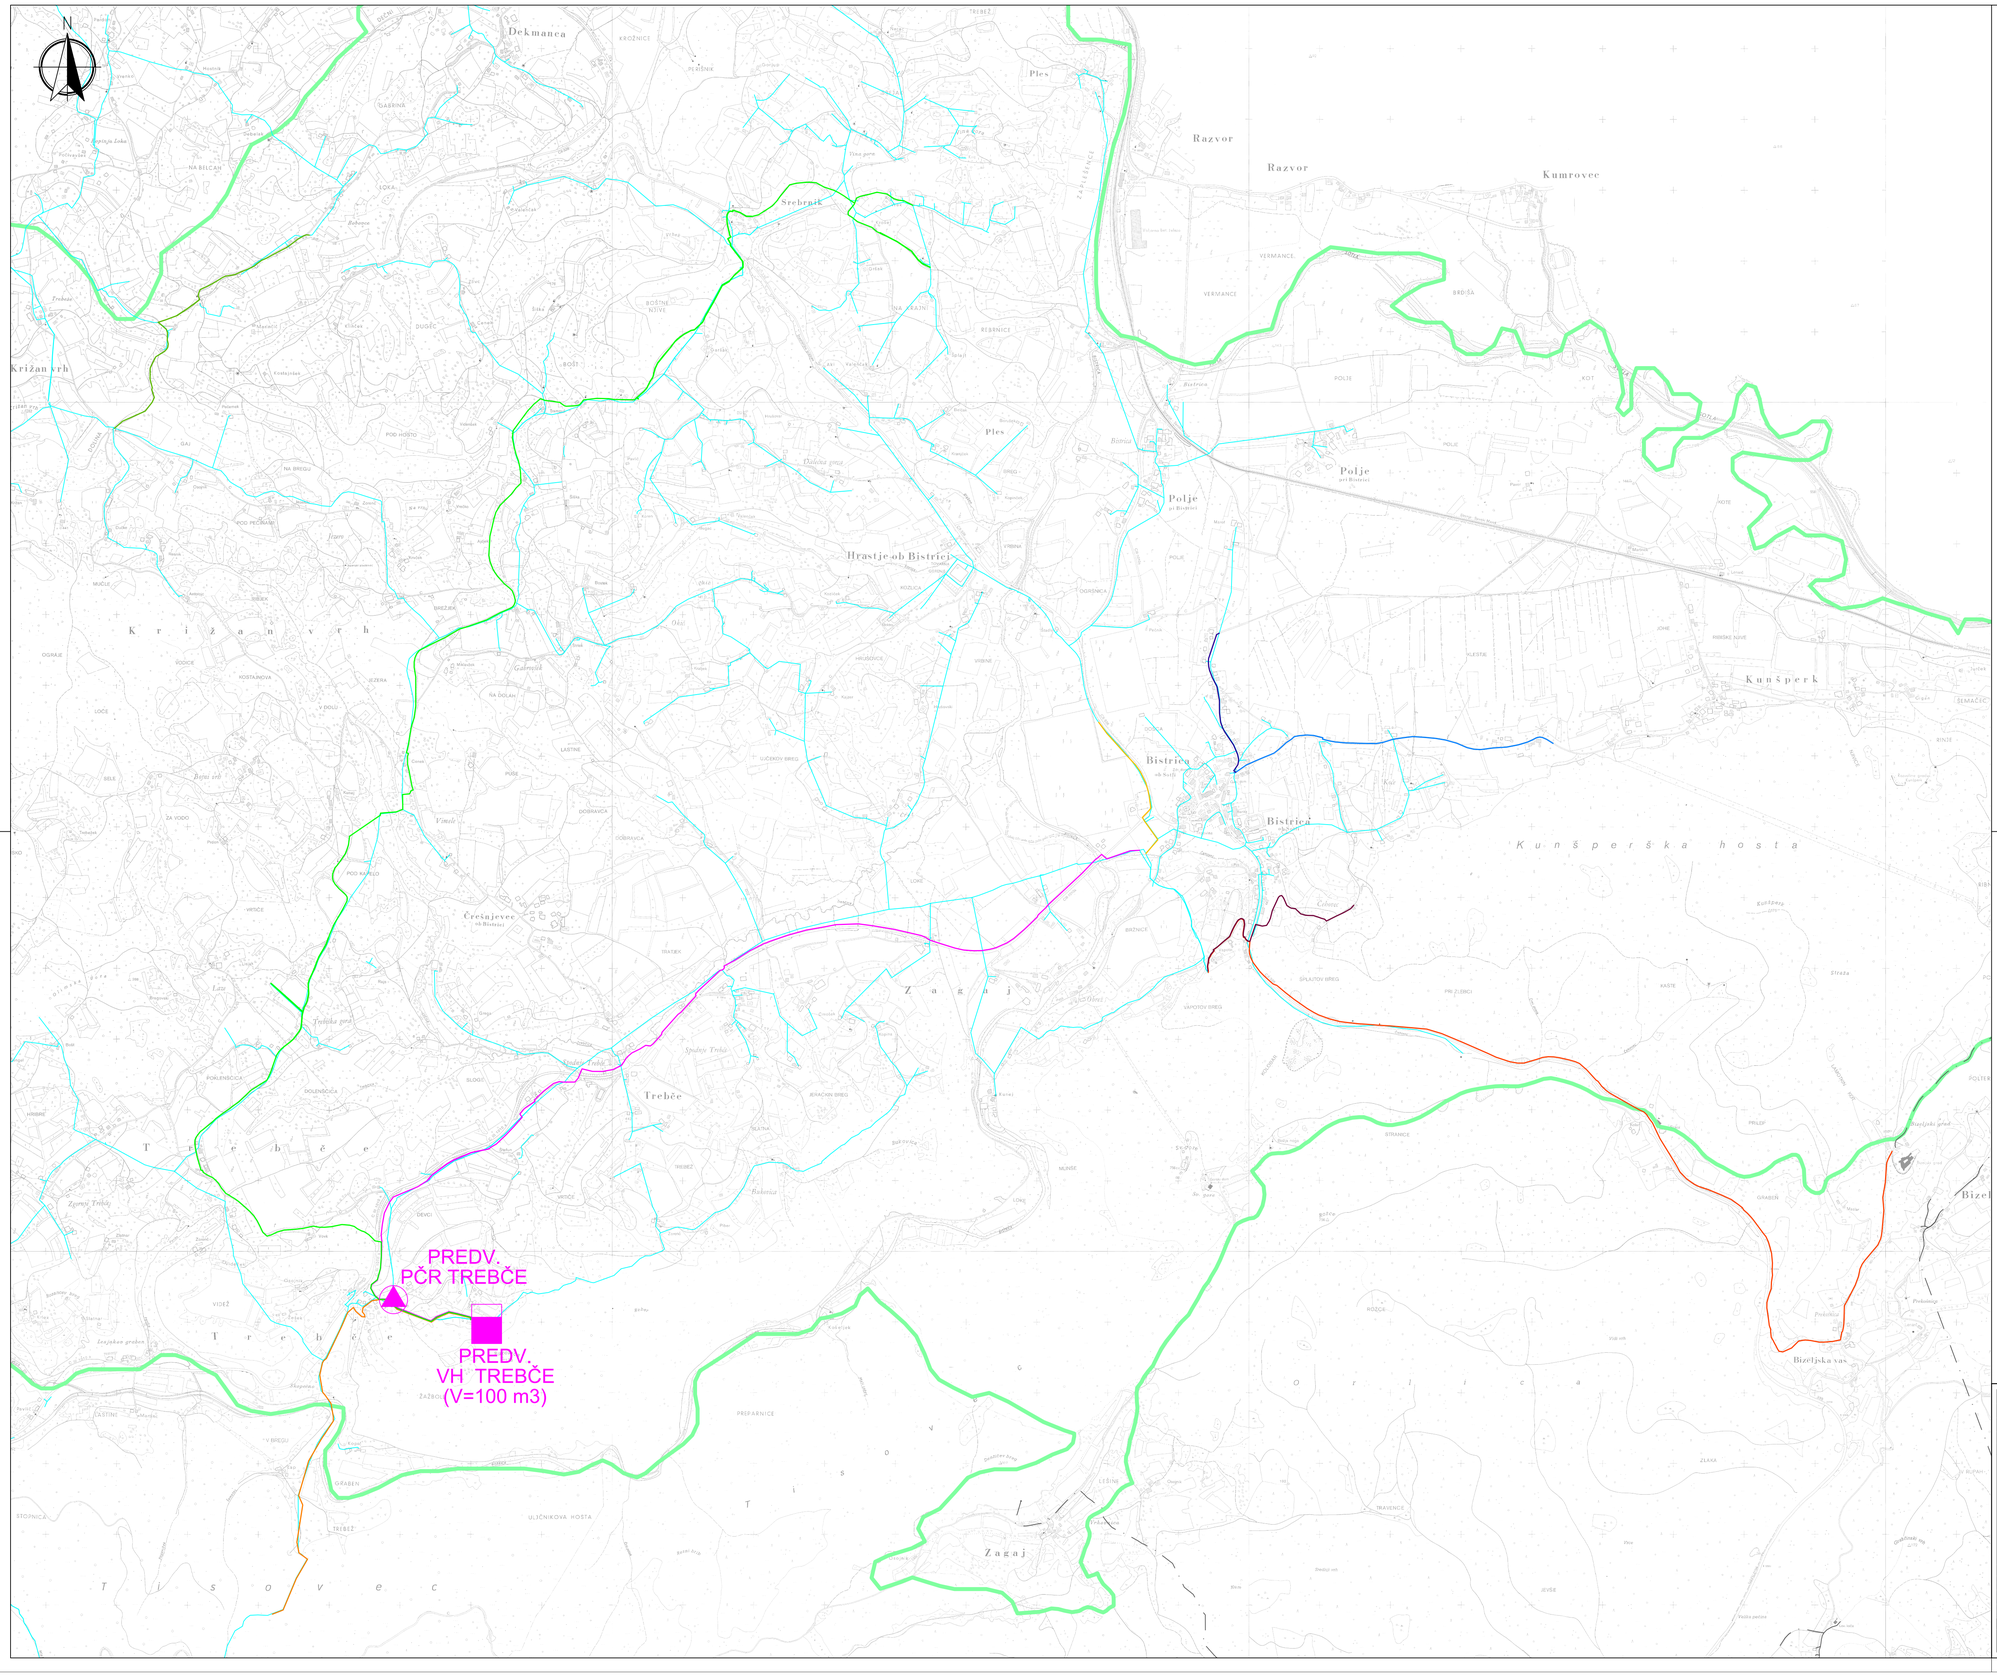

LEGENDA VODOVODOV BISTRICA OB SOTLI:

LEGENDA PREDVIDENO:

- odsek 1: VODOVOD VH TREBČE - SREBRNIK (PE d90; L=7322 m)
- odsek 2: VODOVOD VH TREBČE - VH BISTRICA OB SOTLI (PE d110; L=3945 m) IN IZGRADNJA VH TREBČE (100 m3) IN PČR TREBČE
- odsek 2.1: VODOVOD BISTRICA OB SOTLI - GORENJE (PE d125; L=570 m)
- odsek 2.2: VODOVOD TREBČE - JAVORJE (NL DN100; L=1750 m)
- odsek 3: VODOVOD KRIŽAN VRH - DEKMANCA (PE d63; L=1135 m)
- odsek 4: VODOVOD BISTRICA OB SOTLI - KUNŠPERK (PE d90; L=1196 m)
- odsek 4.1: VODOVOD BISTRICA OB SOTLI - DOMAČIJA BRATUŠA (PE d90; L=533 m)
- odsek 5: VODOVOD BISTRICA OB SOTLI - ČEHOVEC - BIZELJSKO (PE d90 IN PE d63; L=3965 m)
- odsek 5.1: VODOVOD BISTRICA OB SOTLI - KOREN (PE d63; L=870 m)

LEGENDA OBSTOJEČE:

- VODOVODNO OMREŽJE SISTEMA BISTRICA OB SOTLI
- VODOVODNO OMREŽJE SISTEMA BIZELJSKO (OBČINA BREŽICE)
- Meja občine Bistrica ob Sotli

VODOOSKRBNI SISTEM BISTRICA OB SOTLI - PODROBNO

ŠT. ODSEKA	NAZIV ODSEKA	PREDMET IZGRADNJE	DOLŽINA TRASE ALI VOLUMEN OBJEKTA	ENOTA
1	TREBČE – SREBRNIK	VODOVOD PEHD d90	7.322,00	m
		VODOVOD PEHD d63**	1.738,00	m
2	TREBČE – BISTRICA OB SOTLI	VODOVOD PEHD d110	3.945,00	m
		VODOVOD PEHD d90**	253,00	m
		VODOHRAN TREBČE	100,00	m3
		ČRPALIŠČE TREBČE	/	/
2.1	BISTRICA OB SOTLI - GORENJE	VODOVOD PEHD d125	570,00	m
2.2	2.2 TREBČE - JAVORJE	VODOVOD NL DN 100	1.750,00	m
3	3 KRIŽAN VRH - DEKMANCA	VODOVOD PEHD d63	1.135,00	m
4	4 BISTRICA OB SOTLI - KUNŠPERK	VODOVOD PEHD d90	1.196,00	m
4.1	4.1 BISTRICA OB SOTLI – DOMAČIJA BRATUŠA	VODOVOD PEHD d90	533,00	m
5	5 BISTRICA OB SOTLI – ČEHOVEC - BIZELJSKO	VODOVOD PEHD d90, d63	3.965,00	m
5.1	5.1 BISTRICA OB SOTLI - KOREN	VODOVOD PEHD d63	870,00	m
		SKUPNA DOLŽINA ODSEKOV (TRAS):	**21.286,00**	**m**
		SKUPNA DOLŽINA JARKOV ZA IZKOP:	**19.980,00**	**m**

** SEKUNDARNI CEVOVOD - POLOŽEN VZPOREDNO V ISTO GRADBENO JAMO S PRIMARNIM CEVOVODOM

Spremembe:	Opis spremembe:	Datum:	Podpis:

Projektant:

JAVNO PODJETJE ZA KOMUNALNE STORITVE ROGAŠKA SLATINA d.o.o.
3250 Rogaška Slatina, Celjska cesta 12, Tel.: (03) 81-21-400, ID za DDV: SI43438806, Matična št.: 5111501000
TRR: SI56 0510 0801 4758 542, BIC: ABANSI2X, e-mail: tajnistvo@okp.si, www.okp.si

Naročnik:	Objekt:
OBČINA BISTRICA OB SOTLI Bistrica ob Sotli 17 3256 Bistrica ob Sotli	HIDRAVLIČNA IZBOLJŠAVA VODOVODNEGA SISTEMA V OBČINI BISTRICA OB SOTLI

	Ime in priimek:	Id. št.:	Podpis:
Odgovorni vodja projekta:	Zvonimir JUNEŽ, UDIG	G-1562	
Odgovorni projektant:	Zvonimir JUNEŽ, UDIG	G-1562	
Projektant odobovalec:	Zvonimir JUNEŽ, UDIG	G-1562	

Št. projekta:	Št. načrta:	Faza projekta:	Datum izdelave:	Merilo:	Št.risbe:	Št.lista:
140/2018	140/2018	DGD	FEBRUAR 2019	M 1 : 10000	1.02	/

Naslov risbe: Pregledna situacija hidravlične izboljšave vodovodnega sistema v občini Bistrica ob Sotli